

UNIVERSITAT i NOVA URBANITAT

NOUS TEIXITS PER UNA NOVA PERCEPCIÓ DE LA CIUTAT A GIRONA

volum 2: ANNEXES

Candidat doctorand: Jesús Esquinas i Dessy

TESI DOCTORAL_ juny 2013

Universitat Politècnica de Catalunya

Departament d'Urbanisme i Ordenació del Territori

Directors:

Jaume Llobet i Llobet i Enric Serra i Riera

ANNEX 9. **DOCUMENTACIÓ GRÀFICA ESPECÍFICA**

ÍNDEX ANNEX 9 DOCUMENTACIÓ GRÀFICA ESPECÍFICA

1. GIRONA

1.01	NODUS URBANS UNIVERSITARIS A LA CIUTAT	E.1:10000
1.02	MOBILITAT UNIVERSITÀRIA. LOCALITZACIONS DE LA MOBILITAT	E.1:10000
1.03	NOVA ACTIVITAT URBANA. SITUACIÓ	E.1:10000
1.04	MOBILITAT	E.1:15000
1.05	MOBILITAT I EDIFICACIÓ	E.1:15000
1.06	MOBILITAT I ACTIVITAT	E.1:15000
1.07	MOBILITAT, ACTIVITAT I EDIFICACIÓ	E.1:15000

2. BARRI VELL

2.01	TIPOLOGIA ESPAI PÚBLIC. VIALITAT	E. 1:3000
2.02	PERMEABILITAT ESPAI PÚBLIC. CARRERS SENSE ESCALES	E. 1:3000
2.03	TIPOLOGIA ESPAI EXTERIOR: ESPAI PÚBLIC	E. 1:3000
2.04	TIPOLOGIA ESPAI EXTERIOR: ESPAI PÚBLIC I PRIVAT	E. 1:3000
2.05	TIPOLOGIA ESPAI EXTERIOR: ESPAI PRIVAT	E. 1:3000
2.06	ACTIVITATS BÀSIQUES	E. 1:5000
2.07	ITINERARIS USUARIS UNIVERSITAT AMB EDIFICACIÓ	E. 1:5000
2.08	ITINERARIS I NODUS	E. 1:5000
2.09	ITINERARIS. INTENSITAT DE FLUXOS	E. 1:8000
2.10	ITINERARIS I ACTIVITAT DE CORMERÇ	E. 1:3000
2.11	ITINERARI I ACTIVITAT AMB COMERÇ I RESIDENCIAL	E. 1:3000
2.12	ITINERARI I EQUIPAMENTS	E. 1:3000
2.13	MOBILITAT	E. 1:7000
2.14	MOBILITAT I EDIFICACIÓ	E. 1:7000
2.15	MOBILITAT I ACTIVITAT	E. 1:7000
2.16	MOBILITAT, ACTIVITAT I EDIFICACIÓ	E. 1:7000
2.17	TEIXITS. PARCELACIONS	E. 1:5000

3. CAMPUS MONTILIVI

3.01	SUBCAMPUS POLITÈCNIC I CIÈNCIES. SERVEIS COMUNS	E. 1:5000
3.02	MOBILITAT. LOCALITZACIÓ ESPAIS NODUS	E. 1:2000
3.03	MOBILITAT. LOCALITZACIÓ NODUS URBANS AMB EDIFICIS	E. 1:2000
3.04	MOBILITAT INTERN. NODUS SECUNDARIS: POSICIÓ APARCAMENTS	E. 1:5000
3.05	MOBILITAT INTERNA. ESPAIS AMB MOBILITAT SENSE EDIFICACIÓ	E.1:2000
3.06	MOBILITAT INTERNA. INTENSITAT DESPLAÇAMENTS	E.1:2000
3.07	TEIXIT CAMPUS. FORMACIÓ ESPAI PÚBLIC. JUXTAPOSICIÓ CAMPUS + ILLES	E. 1:5000
3.08	TEIXIT CAMPUS. QUALITAT ESPAI PÚBLIC. ACCESSOS VIANANTS EDIFICACIÓ	E. 1:2000
3.09	TEIXIT CAMPUS. ESPAIS PÚBLICS: CARRERS, CAMINS O PASSOS	E. 1:2000
3.10	TEIXIT CAMPUS. AREAS VERDES (ESPLANADES DE GESPA)	E. 1:2000
3.11	TEIXIT CAMPUS. ESPAIS OBERTS (BOSQUET)	E. 1:2000
3.12	TEIXIT CAMPUS. ATRIS (ESPAIS DE CONNEXIÓ)	E. 1:2000
3.13	QUALITAT ESPAI PÚBLIC. POROSITAT INTERIOR/EXTERIOR EDIFICIS	E. 1:2000
3.14	QUALITAT ESPAI COL-LECTIU. SUBCAMPUS CIÈNCIES.	E. 1:1000
3.15	QUALITAT ESPAI COL-LECTIU. ILLA CIÈNCIES EXPERIMENTALS.	E. 1:1000
3.16	QUALITAT ESPAI COL-LECTIU. ILLA CIÈNCIES JURÍDIQUES	E. 1:1000
3.17	QUALITAT ESPAI COL-LECTIU. ILLA CIÈNCIES ECONÒMIQUES	E. 1:1000
3.18	QUALITAT ESPAI COL-LECTIU. PERMEABILITAT INTERIOR/EXTERIOR	E. 1:1000
3.19	ACTIVITATS. ESPAI COL-LECTIU. PERMEABILITAT INTERIOR/EXTERIOR	E. 1:2000

4. ENTORN MONTILIVI

4.01	TEIXIT URBÀ. LOCALITZACIÓ ESPAIS COL-LECTIUS	E. 1:6000
4.02	TEIXIT URBÀ. TEIXIT EDIFICAT I ESPAIS COL-LECTIUS	E. 1:6000
4.03	TEIXIT EDIFICAT AMB UNIVERSITAT	E. 1:7000
4.04	ACTIVITAT COL-LECTIVA. PB: UNIVERSITAT, TERCIARI I EQUIPAMENTS	E. 1:7000
4.05	TEIXIT. LOCALITZACIÓ ACTIVITAT TERCIARIA	E. 1:7000
4.06	TEIXIT. EDIFICACIÓ I ACTIVITAT TERCIARIA	E. 1:7000
4.07	ACTIVITATS. MONTILIVI EIXAMPLE SUD I CREU DE PALAU.	E. 1:6000
4.08	ACTIVITATS AL TEIXIT EDIFICAT	E. 1:7000
4.09	ACTIVITAT COL-LECTIVA PB. AV. LLUÍS PERICOT (TRAM 1 DE 2)	E. 1:1000
4.10	ACTIVITAT COL-LECTIVA PB. AV. LLUÍS PERICOT (TRAM 2 DE 2)	E. 1:1000

4.11	ACTIVITAT COL·LECTIVA PB. AV. MONTILIVI (TRAM 1 DE 5)	E. 1:1000
4.12	ACTIVITAT COL·LECTIVA PB. AV. MONTILIVI (TRAM 2 DE 5)	E. 1:1000
4.13	ACTIVITAT COL·LECTIVA PB. AV. MONTILIVI (TRAM 3 DE 5)	E. 1:1000
4.14	ACTIVITAT COL·LECTIVA PB. AV. MONTILIVI (TRAM 4 DE 5)	E. 1:1000
4.15	ACTIVITAT COL·LECTIVA PB. AV. MONTILIVI (TRAM 5 DE 5)	E. 1:1000
4.16	ACTIVITAT COL·LECTIVA PB. CREU DE PALAU (C/ JOCS OLÍMPICS)	E. 1:1000
4.17	ACTIVITAT COL·LECTIVA PB. MARQUES DE CALDES (TRAM 1)	E. 1:2000
4.18	ACTIVITAT COL·LECTIVA PB. MARQUES DE CALDES (TRAM 2)	E. 1:2000
4.19	ACTIVITAT COL·LECTIVA PB. CASTELL DE PERALADA (TRAM 1)	E. 1:2000
4.20	MOBILITAT	E.1:10000
4.21	MOBILITAT I EDIFICACIÓ	E.1:10000
4.22	MOBILITAT I ACTIVITAT	E.1:10000
4.23	MOBILITAT, ACTIVITAT I EDIFICACIÓ	E.1:10000
4.24	MOBILITAT VEHICLES	E.1:10000
4.25	TEIXITS. PARCELACIONS	E. 1:5000
4.26	ACTIVITATS. IDENTIFICACIÓ LOCALS PB. LLUIS PERICOT	E.1:15000
4.27	ACTIVITATS. IDENTIFICACIÓ LOCALS PB. MARQUES DE CALDES	E.1:15000



5. INVENTARI D'EDIFICIS UNIVERSITARIS

5.01	CAMPUS MONTILIVI. TOPOGRÀFIC ANELL INICIAL I AMPLIACIÓ	E. 1:4000
5.02	CAMPUS MONTILIVI. EDIFICI MÒDUL POLITÈCNIC 1 (P-1,P0,P1)	E. 1:500
5.03	CAMPUS MONTILIVI. EDIFICI MÒDUL POLITÈCNIC 1 (P2,P3,P4)	E. 1:500
5.04	CAMPUS MONTILIVI. EDIFICI MÒDUL POLITÈCNIC 2 (P-2,P-1)	E. 1:500
5.05	CAMPUS MONTILIVI. EDIFICI MÒDUL POLITÈCNIC 2 (P0)	E. 1:500
5.06	CAMPUS MONTILIVI. EDIFICI MÒDUL POLITÈCNIC 2 (P1,P2)	E. 1:500
5.07	CAMPUS MONTILIVI. EDIFICI MÒDUL POLITÈCNIC 3 (P0,P1)	E. 1:500
5.08	CAMPUS MONTILIVI. EDIFICI MÒDUL POLITÈCNIC 4 (P-1,P0,P1,PC)	E. 1:500
5.09	CAMPUS MONTILIVI. EDIFICI F. CIÈNCIES EXPERIMENTALS (P0,PE)	E. 1:500
5.10	CAMPUS MONTILIVI. EDIFICI F. CIÈNCIES EXPERIMENTALS (P1,P2)	E. 1:500
5.11	CAMPUS MONTILIVI. EDIFICI ECONÒMIQUES I EMPRESARIALS(P0,P1)	E. 1:500
5.12	CAMPUS MONTILIVI. EDIFICI ECONÒMIQUES I EMPRESARIALS (P2,P3)	E. 1:500
5.13	CAMPUS MONTILIVI. EDIFICI F. CIÈNCIES JURÍDIQUES (P0, P1)	E. 1:500

5.14	CAMPUS MONTILIVI. EDIFICI FACULTAT CIÈNCIES JURÍDIQUES (P2, PC)	E. 1:500
5.15	CAMPUS MONTILIVI. BIBLIOTECA CENTRAL CAMPUS (P-1,P0,P1)	E. 1:500
5.16	CAMPUS MONTILIVI. EDIFICI I TALLERS HIVERNACLE (P0,P1,P2)	E. 1:500
5.17	CAMPUS MONTILIVI. EDIFICI PROVISIONAL SERVEIS COMUNS (P0,P1)	E. 1:500
5.18	BARRI VELL. EDIFICI SEMINARI (P-1,P0)	E. 1:500
5.19	BARRI VELL. EDIFICI SEMINARI (P1,P2)	E. 1:500
5.20	BARRI VELL. EDIFICI SEMINARI (P3,P4)	E. 1:500
5.21	BARRI VELL. EDIFICI SANT DOMÈNEC. DEPARTAMENTS (P1-P7)	E. 1:500
5.22	BARRI VELL. EDIFICI SANT DOMÈNEC. FACULTAT (P-1,P0,P1)	E. 1:500
5.23	BARRI VELL. EDIFICI SANT DOMÈNEC. FACULTAT (P2,P3)	E. 1:500
5.24	BARRI VELL. EDIFICI DE LES ÀLIGUES (P-1,P0,P1)	E. 1:500
5.25	BARRI VELL. EDIFICI SANT DOMÈNEC. BIBLIOTECA (P-1,P0,P1)	E. 1:500
5.26	BARRI VELL. EDIFICI SANT DOMÈNEC. BIBLIOTECA (SECCIÓ)	E. 1:500

6. EPÍLEG

6.01	BARRI VELL. SUGGERIMENT: MILLORA CONNECTIVITAT. ESTAT ACTUAL	E. 1:6000
6.02	BARRI VELL. MILLORA CONNECTIVITAT.ANALISI VIARI. ESTAT ACTUAL/PROPOSTAE.	E. 1:3000
6.03	BARRI VELL. MILLORA CONNECTIVITAT. ANALISI VIARI-TEIXIT EDIFICAT	E. 1:3000
6.04	BARRI VELL. CONNEXIÓ JARDINS DELS MARISTES/PLACETA ESCOLA PIA	E. 1:1000
6.05	BARRI VELL. CONNEXIÓ PUJADA SANT MARTÍ/PLAÇA SANT JOSEP	E. 1:1000
6.06	MONTILIVI. SUGGERIMENT: ARTICULACIO CAMPUS/CIUTAT. ESTAT ACTUAL	E. 1:2000
6.07	MONTILIVI. SUGGERIMENT: ARTICULACIO CAMPUS/CIUTAT. ESTAT ACTUAL	E. 1:5000
6.08	MONTILIVI. PROPOSTA ACTUACIÓ URBANA. ESCALA CAMPUS	E. 1:2000
6.09	MONTILIVI. PROPOSTA ACTUACIÓ URBANA. ESCALA CIUTAT	E. 1:5000

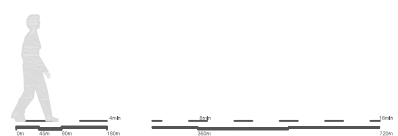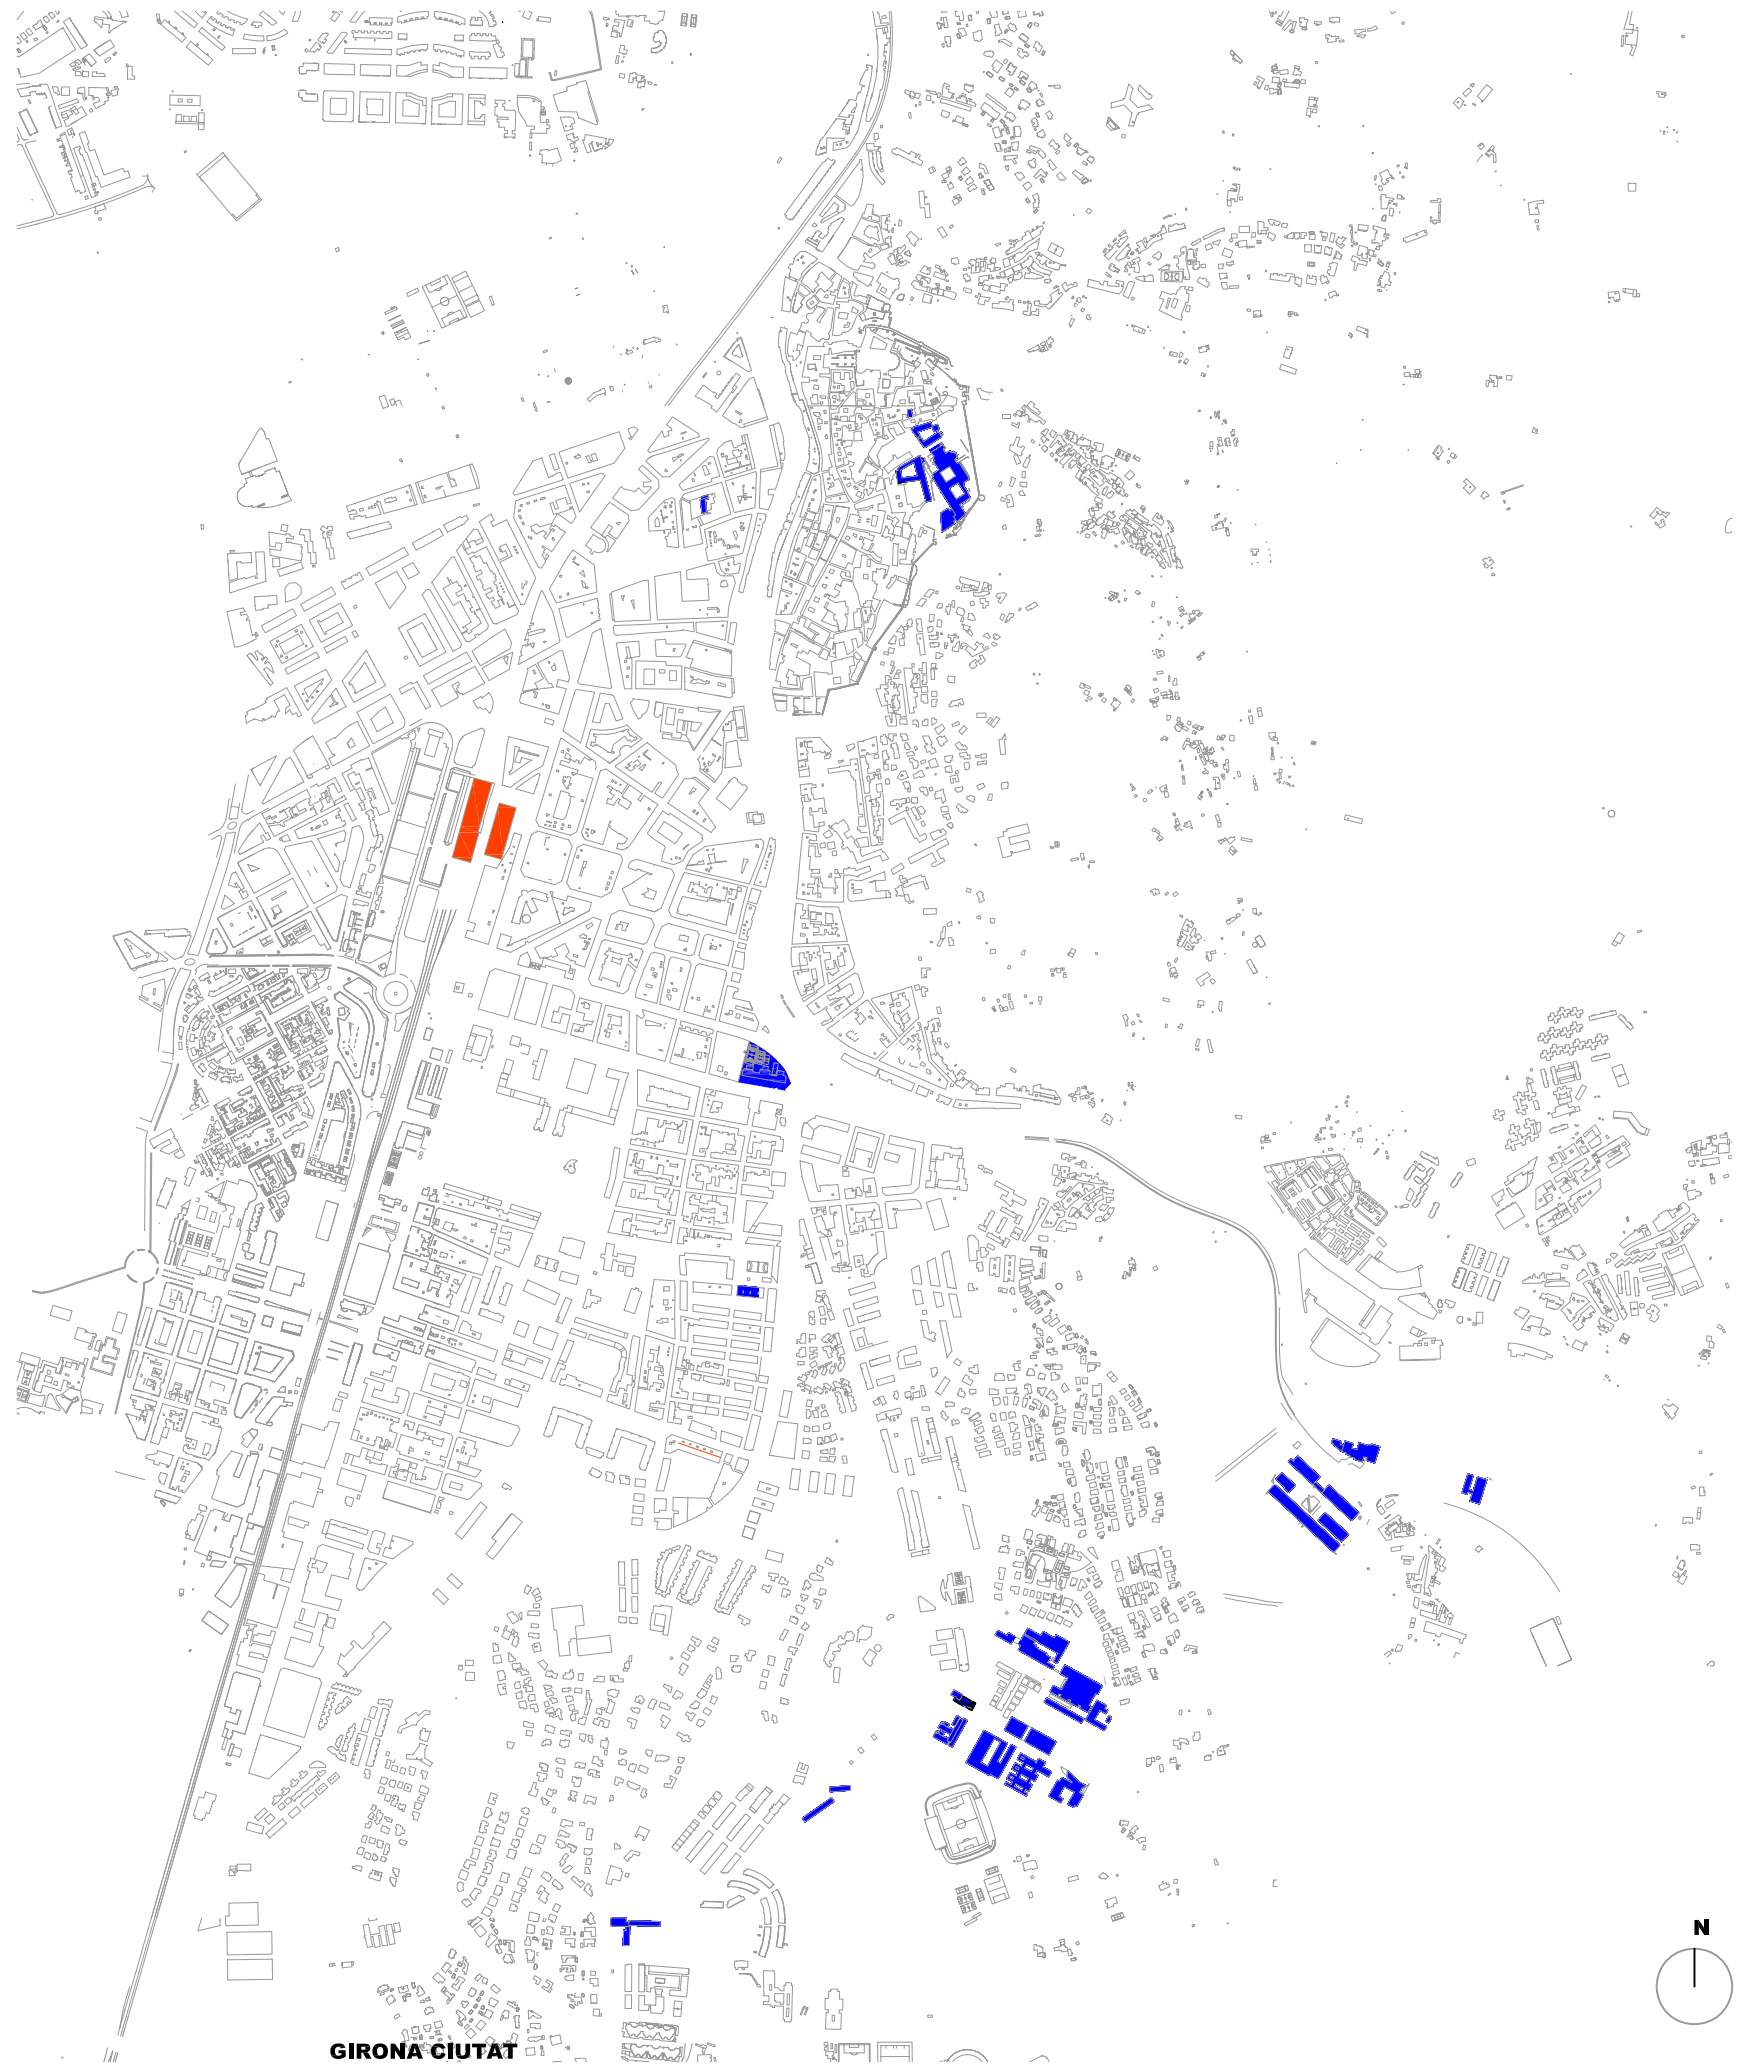



UNIVERSITAT I NOVA URBANITAT
NOUS TEIXITS PER UNA NOVA PERCEPCIÓ DE LA CIUTAT

DEPARTAMENT D'URBANISME I ORDENACIÓ DEL TERRITORI, UNIVERSITAT POLITÈCNICA DE CATALUNYA.
 JESUS ESQUINAS DESSY, CANDIDAT DOCTORANT. JUNY 2013


GIRONA CIUTAT
NODUS UNIVERSITARIS A LA CIUTAT

E: 1 / 15000 0 m 150 m 750 m
 1.01

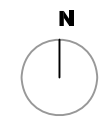

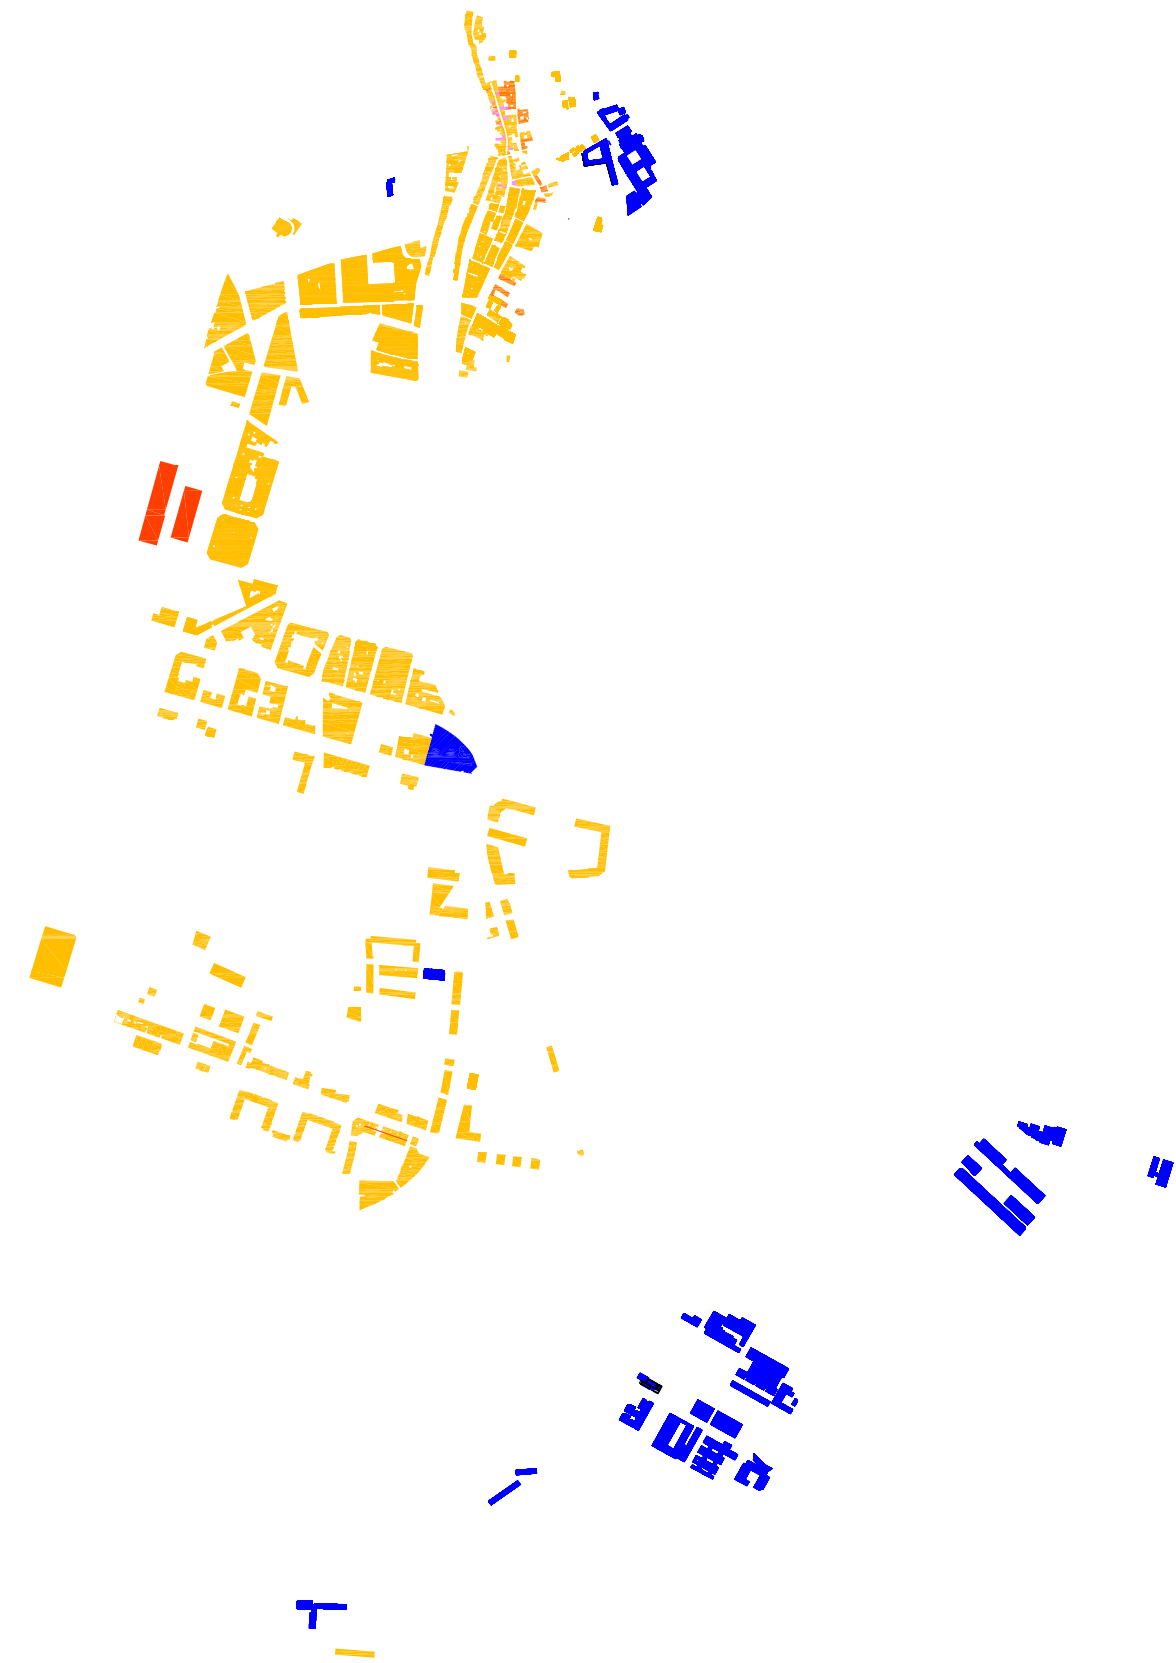

- LLEGENDA USOS PLANTA BAIXA EDIFICACIO
- RESIDENCIAL PRIVAT
 - LOCAL COMERCIAL - OFICINES (TERCIARI)
 - EQUIPAMENT (DOCENT, SANITARI, RELIGIOS...)
 - UNIVERSITAT
 - ESTACIO FERROCARRIL - AUTOBUS
 - APARCAMENT PÚBLIC

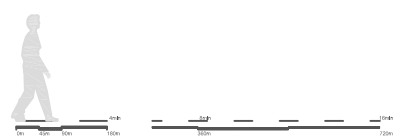





UNIVERSITAT I NOVA URBANITAT
NOUS TEIXITS PER UNA NOVA PERCEPCIÓ DE LA CIUTAT

DEPARTAMENT D'URBANISME I ORDENACIÓ DEL TERRITORI. UNIVERSITAT POLITÈCNICA DE CATALUNYA.
 JESUS ESQUINAS DESSY, CANDIDAT DOCTORANT. JUNY 2013

GIRONA CIUTAT
ACTIVITAT TERCIÀRIA A LA CIUTAT

E: 1 / 15000 0 m 150 m 750 m
 1.02

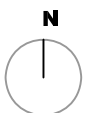

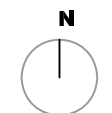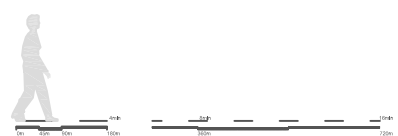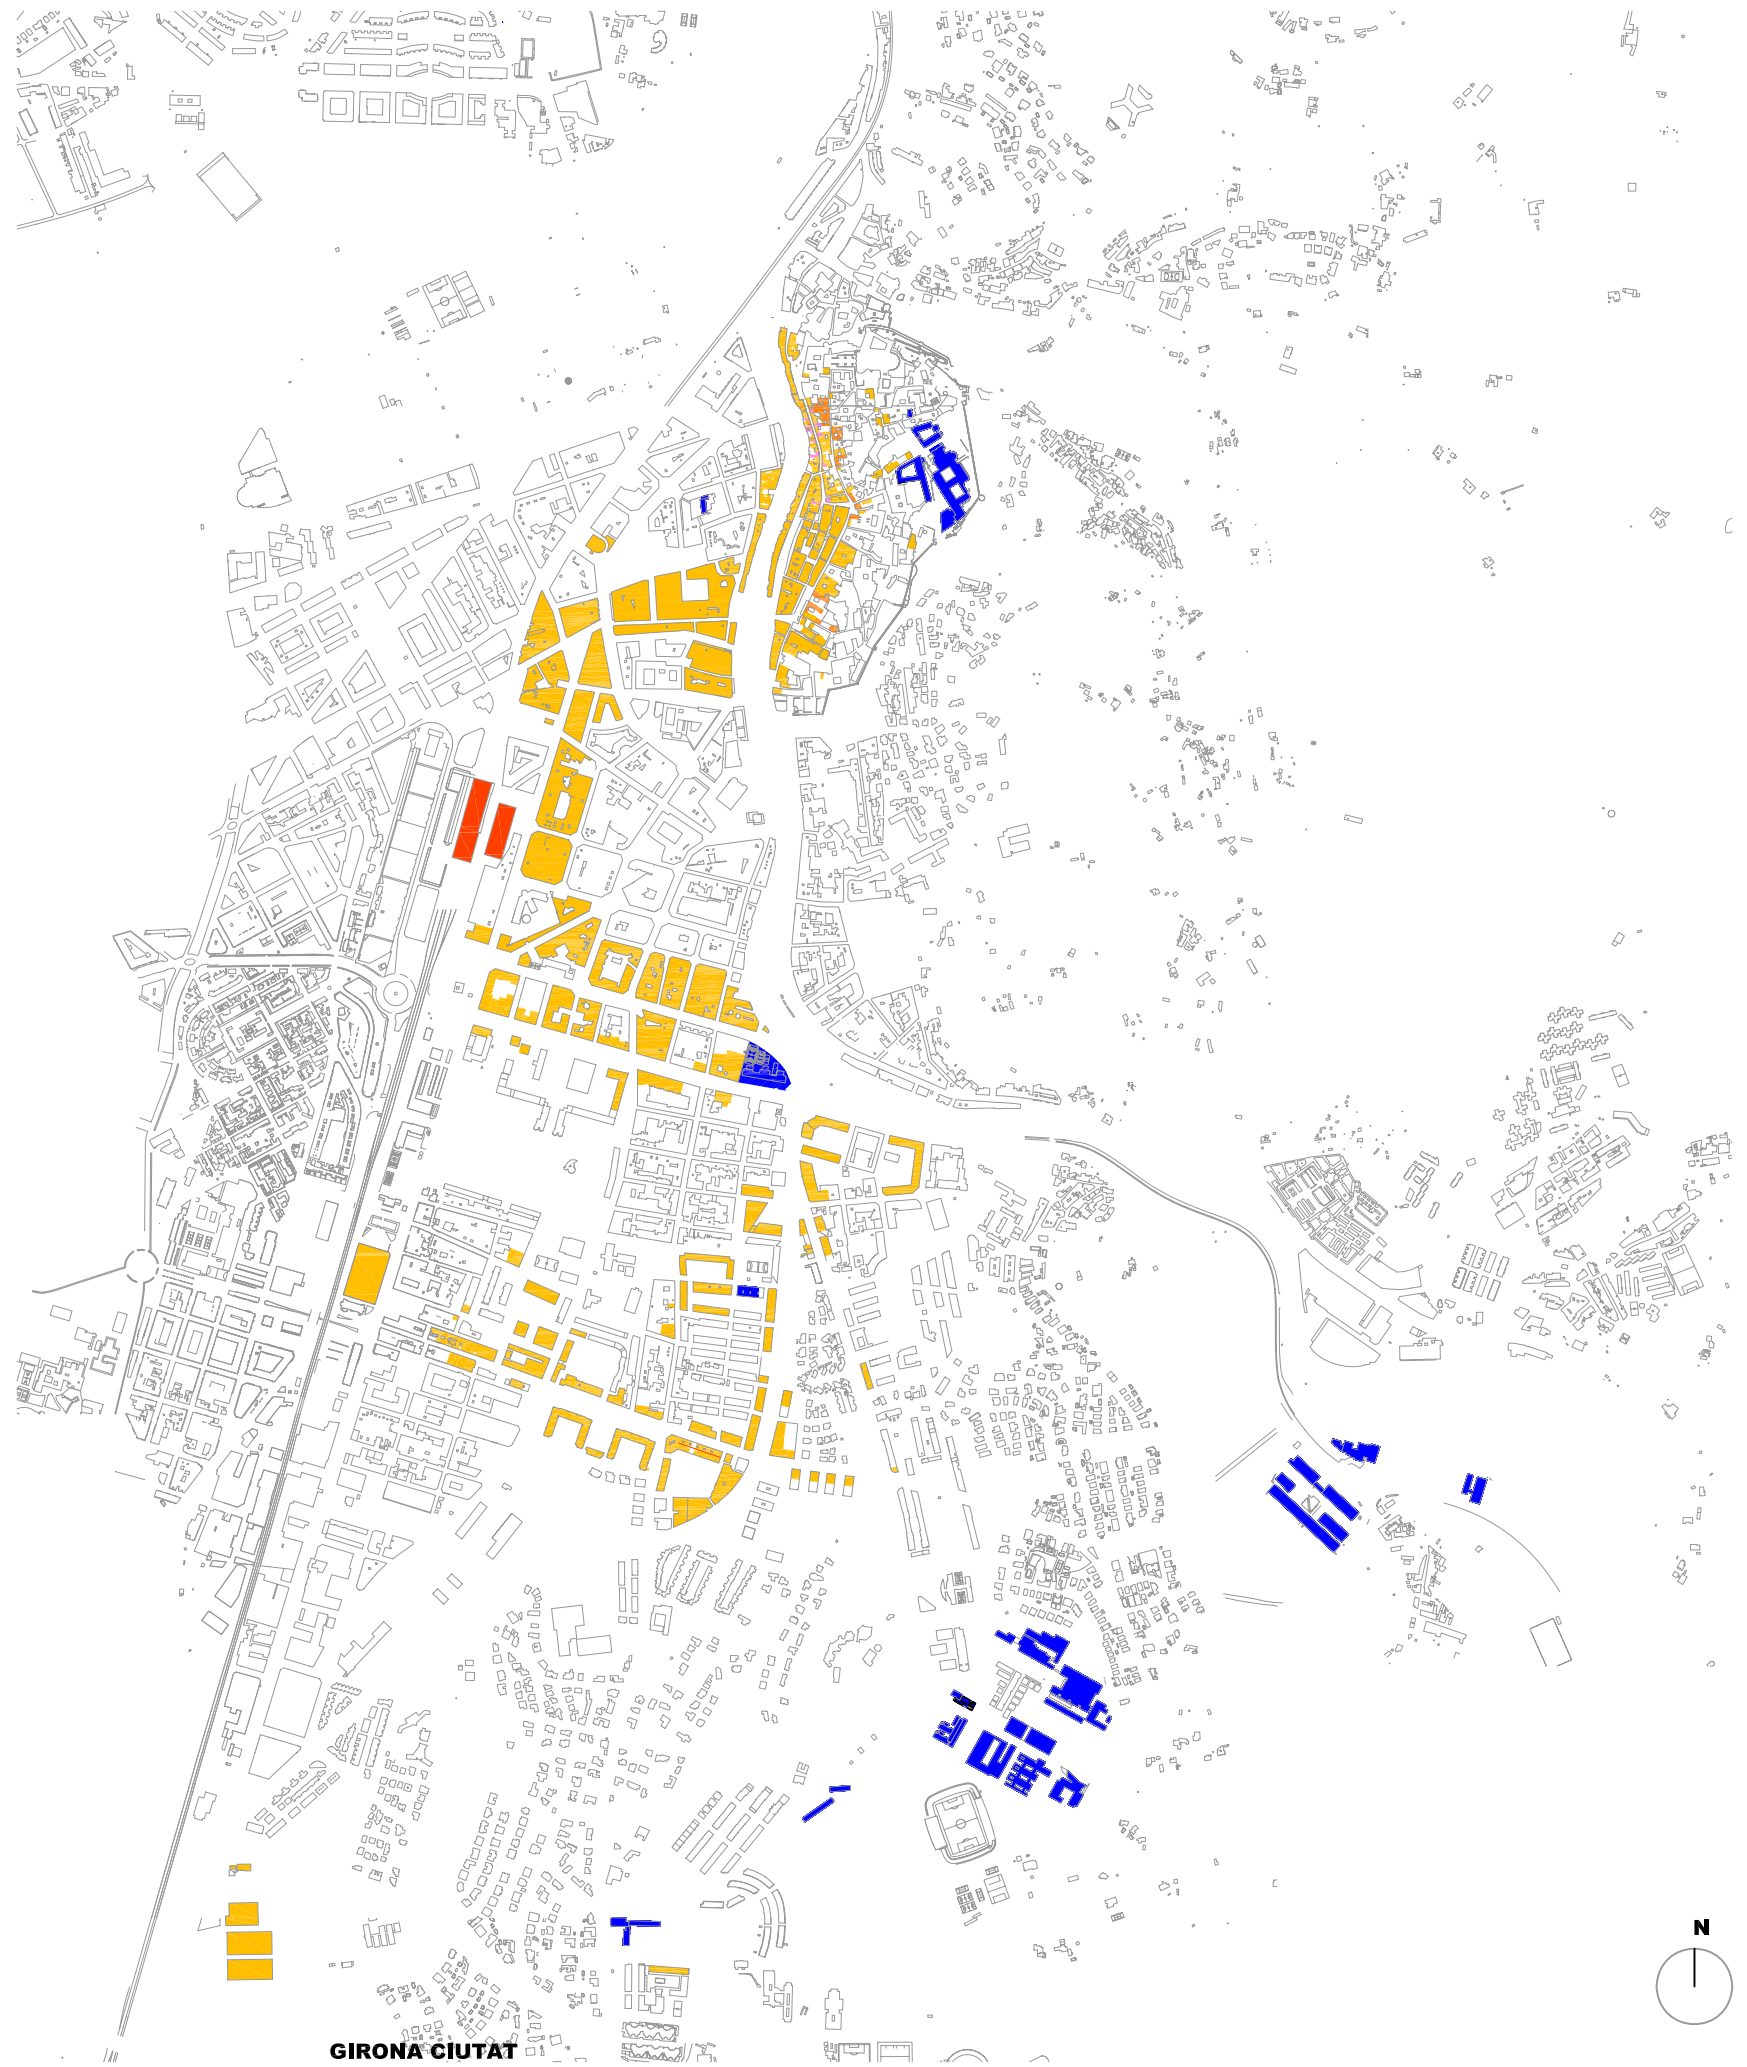


UNIVERSITAT I NOVA URBANITAT
NOUS TEIXITS PER UNA NOVA PERCEPCIÓ DE LA CIUTAT

DEPARTAMENT D'URBANISME I ORDENACIÓ DEL TERRITORI, UNIVERSITAT POLITÈCNICA DE CATALUNYA.
 JESUS ESQUINAS DESSY, CANDIDAT DOCTORANT. JUNY 2013

GIRONA CIUTAT
ACTIVITAT TERCIÀRIA I TEIXIT EDIFICAT A LA CIUTAT


E: 1 / 15000 0 m 150 m 750 m
1.03

- LLEGENDA USOS PLANTA BAIXA EDIFICACIÓ
- RESIDENCIAL PRIVAT
 - LOCAL COMERCIAL - OFICINES (TERCIARI)
 - EQUIPAMENT (DOCENT, SANITARI, RELIGIOS...)
 - UNIVERSITAT
 - ESTACIÓ FERROCARRIL - AUTOBUS
 - APARCAMENT PÚBLIC

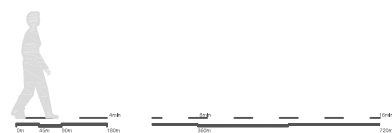

UNIVERSITAT I NOVA URBANITAT
NOUS TEIXITS PER UNA NOVA PERCEPCIÓ DE LA CIUTAT

DEPARTAMENT D'URBANISME I ORDENACIÓ DEL TERRITORI. UNIVERSITAT POLITÈCNICA DE CATALUNYA.
 JESUS ESQUINAS DESSY, CANDIDAT DOCTORANT. JUNY 2013


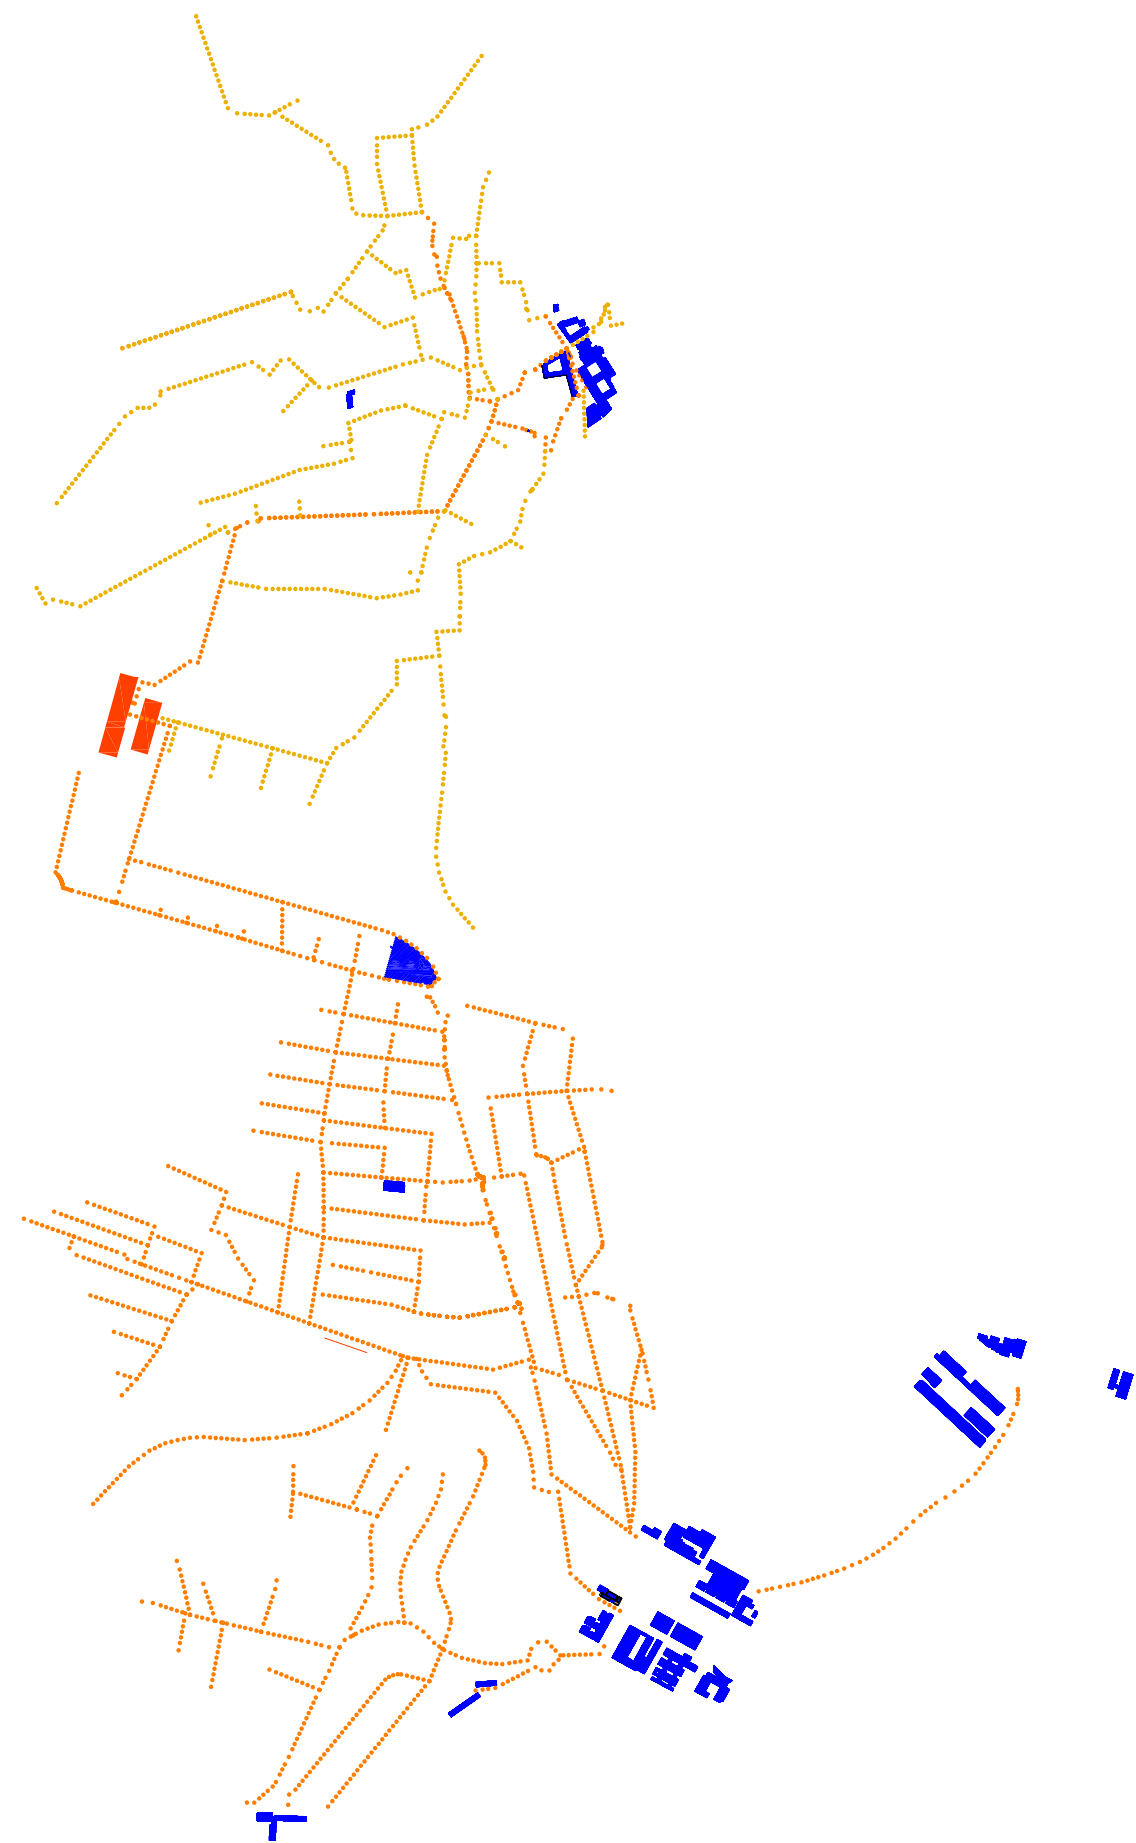




GIRONA CIUTAT

MOBILITAT A LA CIUTAT GENERADA PER UNIVERSITAT
MOBILITAT (VIANANTS)

E: 1 / 15000 0 m 150 m

1.04

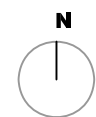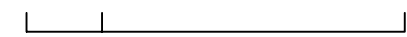

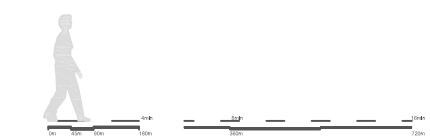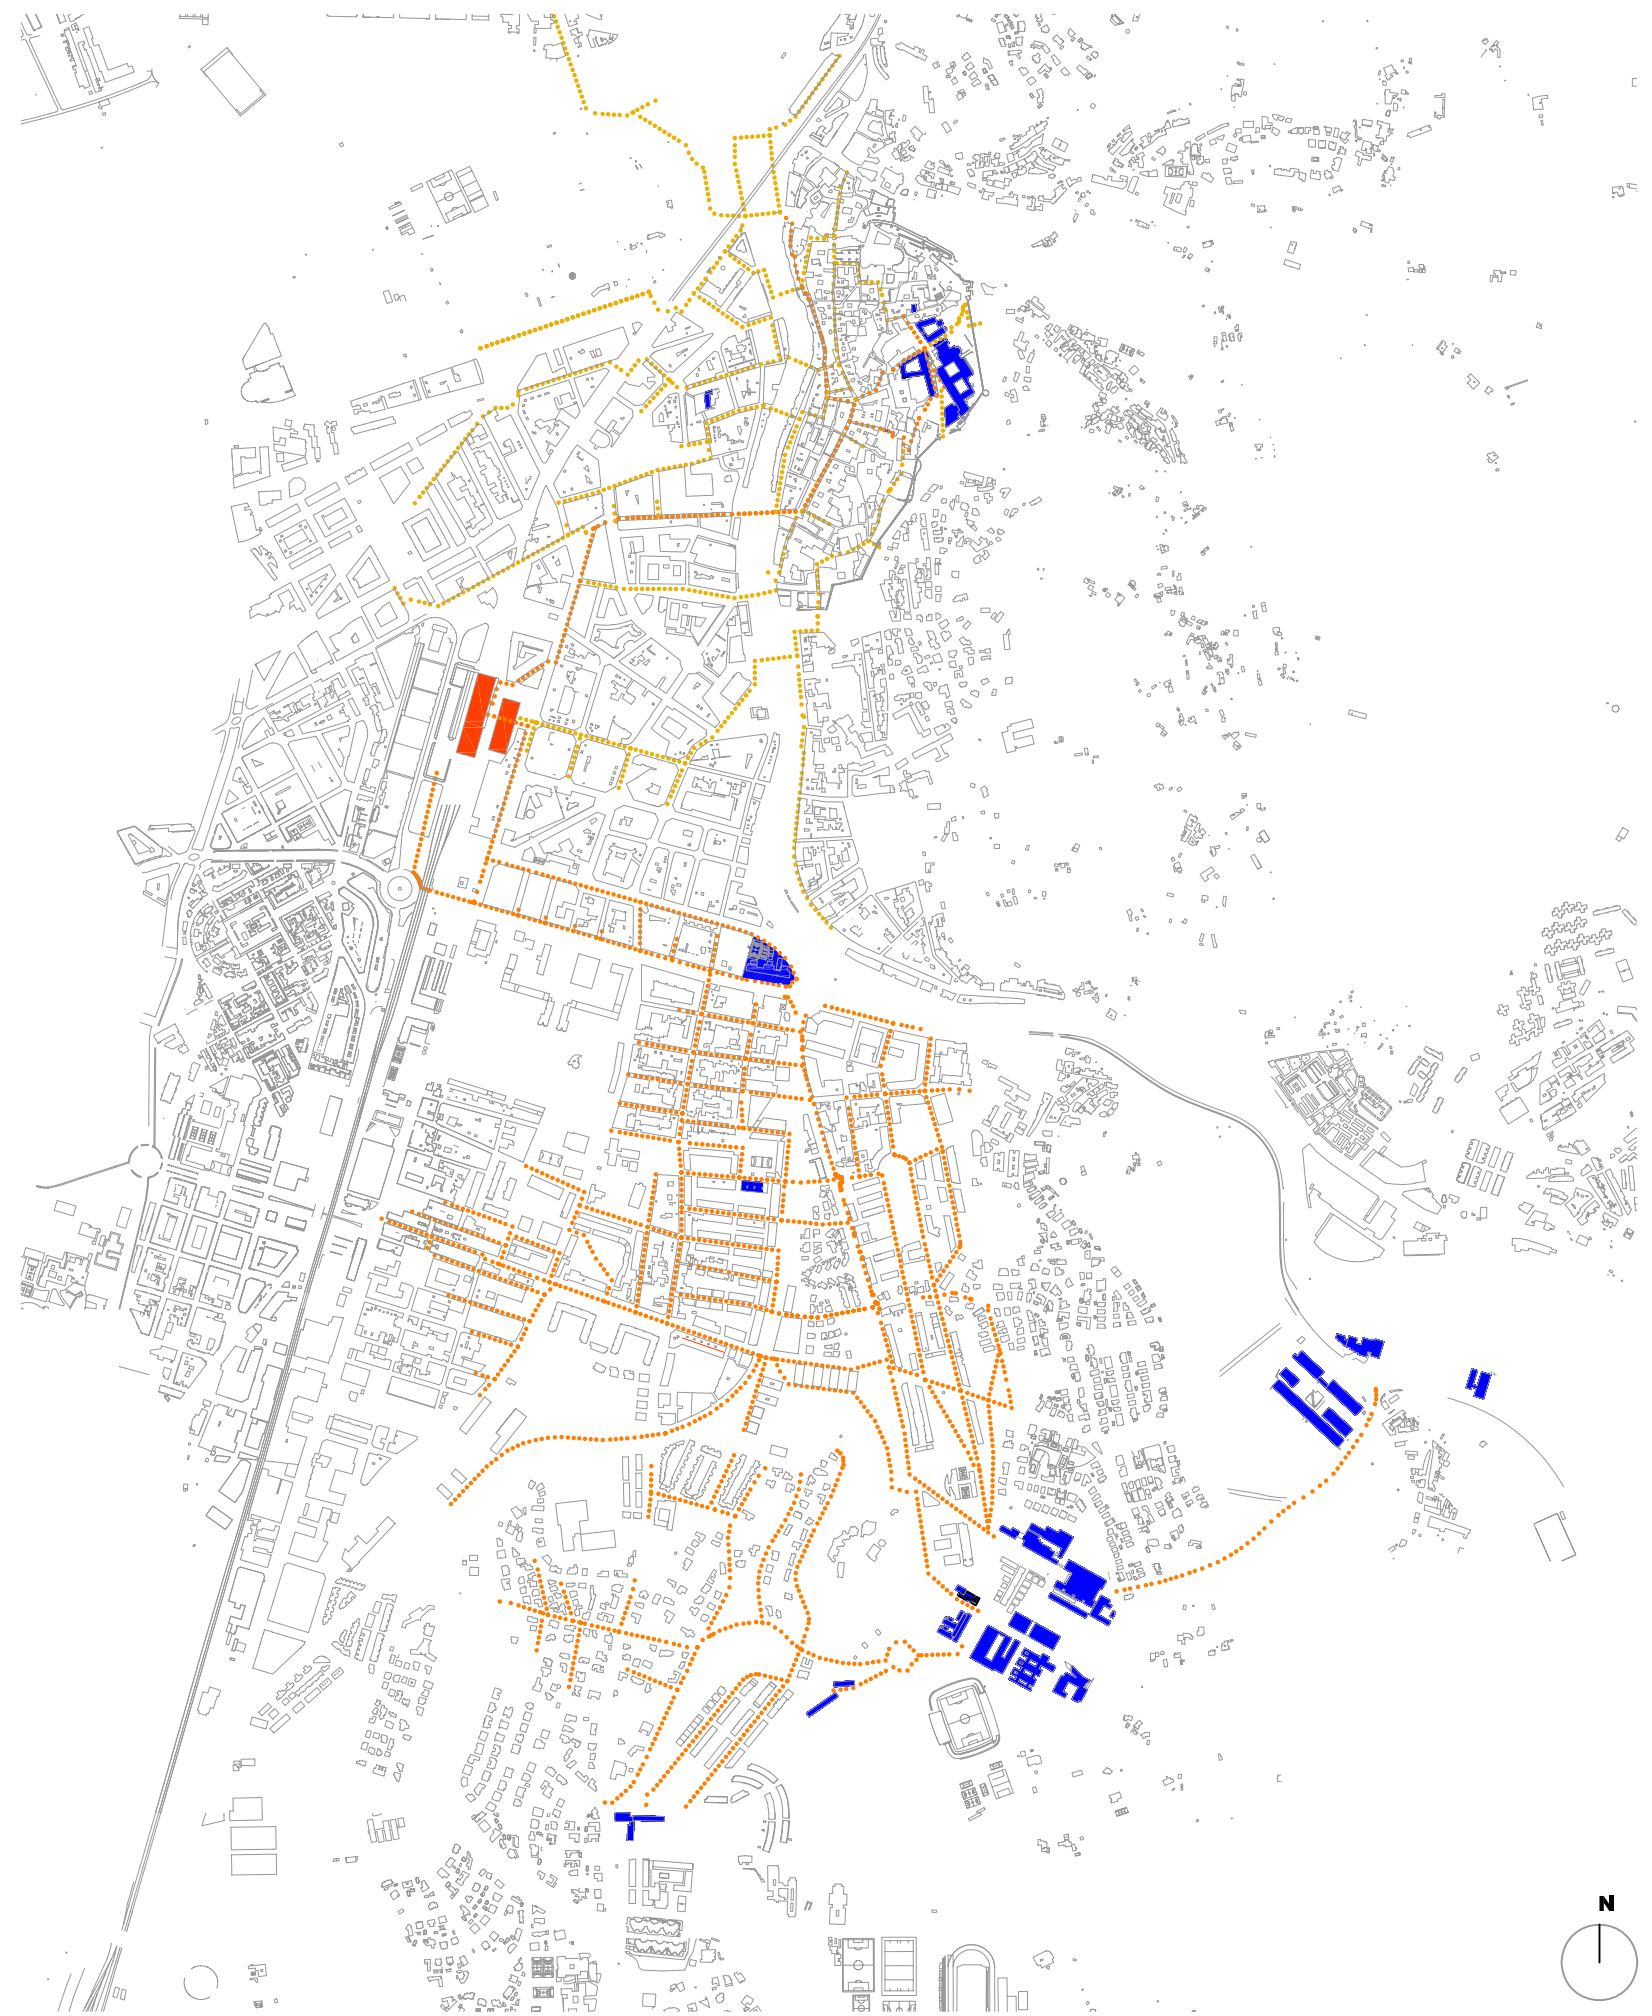

UNIVERSITAT I NOVA URBANITAT
NOUS TEIXITS PER UNA NOVA PERCEPCIÓ DE LA CIUTAT



DEPARTAMENT D'URBANISME I ORDENACIÓ DEL TERRITORI. UNIVERSITAT POLITÈCNICA DE CATALUNYA.
 JESUS ESQUINAS DESSY, CANDIDAT DOCTORANT. JUNY 2013

GIRONA CIUTAT

MOBILITAT A LA CIUTAT GENERADA PER UNIVERSITAT
(VIANANTS)


E: 1 / 15000 0 m 150 m

1.05

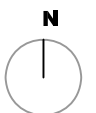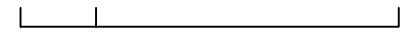


750 m

- LLEGENDA USOS PLANTA BAIXA EDIFICACIÓ
- RESIDENCIAL PRIVAT
 - LOCAL COMERCIAL - OFICINES (TERCIARI)
 - EQUIPAMENT (DOCENT, SANITARI, RELIGIOS...)
 - UNIVERSITAT
 - ESTACIÓ FERROCARRIL - AUTOBUS
 - APARCAMENT PÚBLIC

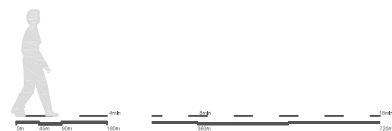

UNIVERSITAT I NOVA URBANITAT
NOUS TEIXITS PER UNA NOVA PERCEPCIÓ DE LA CIUTAT

DEPARTAMENT D'URBANISME I ORDENACIÓ DEL TERRITORI. UNIVERSITAT POLITÈCNICA DE CATALUNYA.
 JESUS ESQUINAS DESSY, CANDIDAT DOCTORANT. JUNY 2013


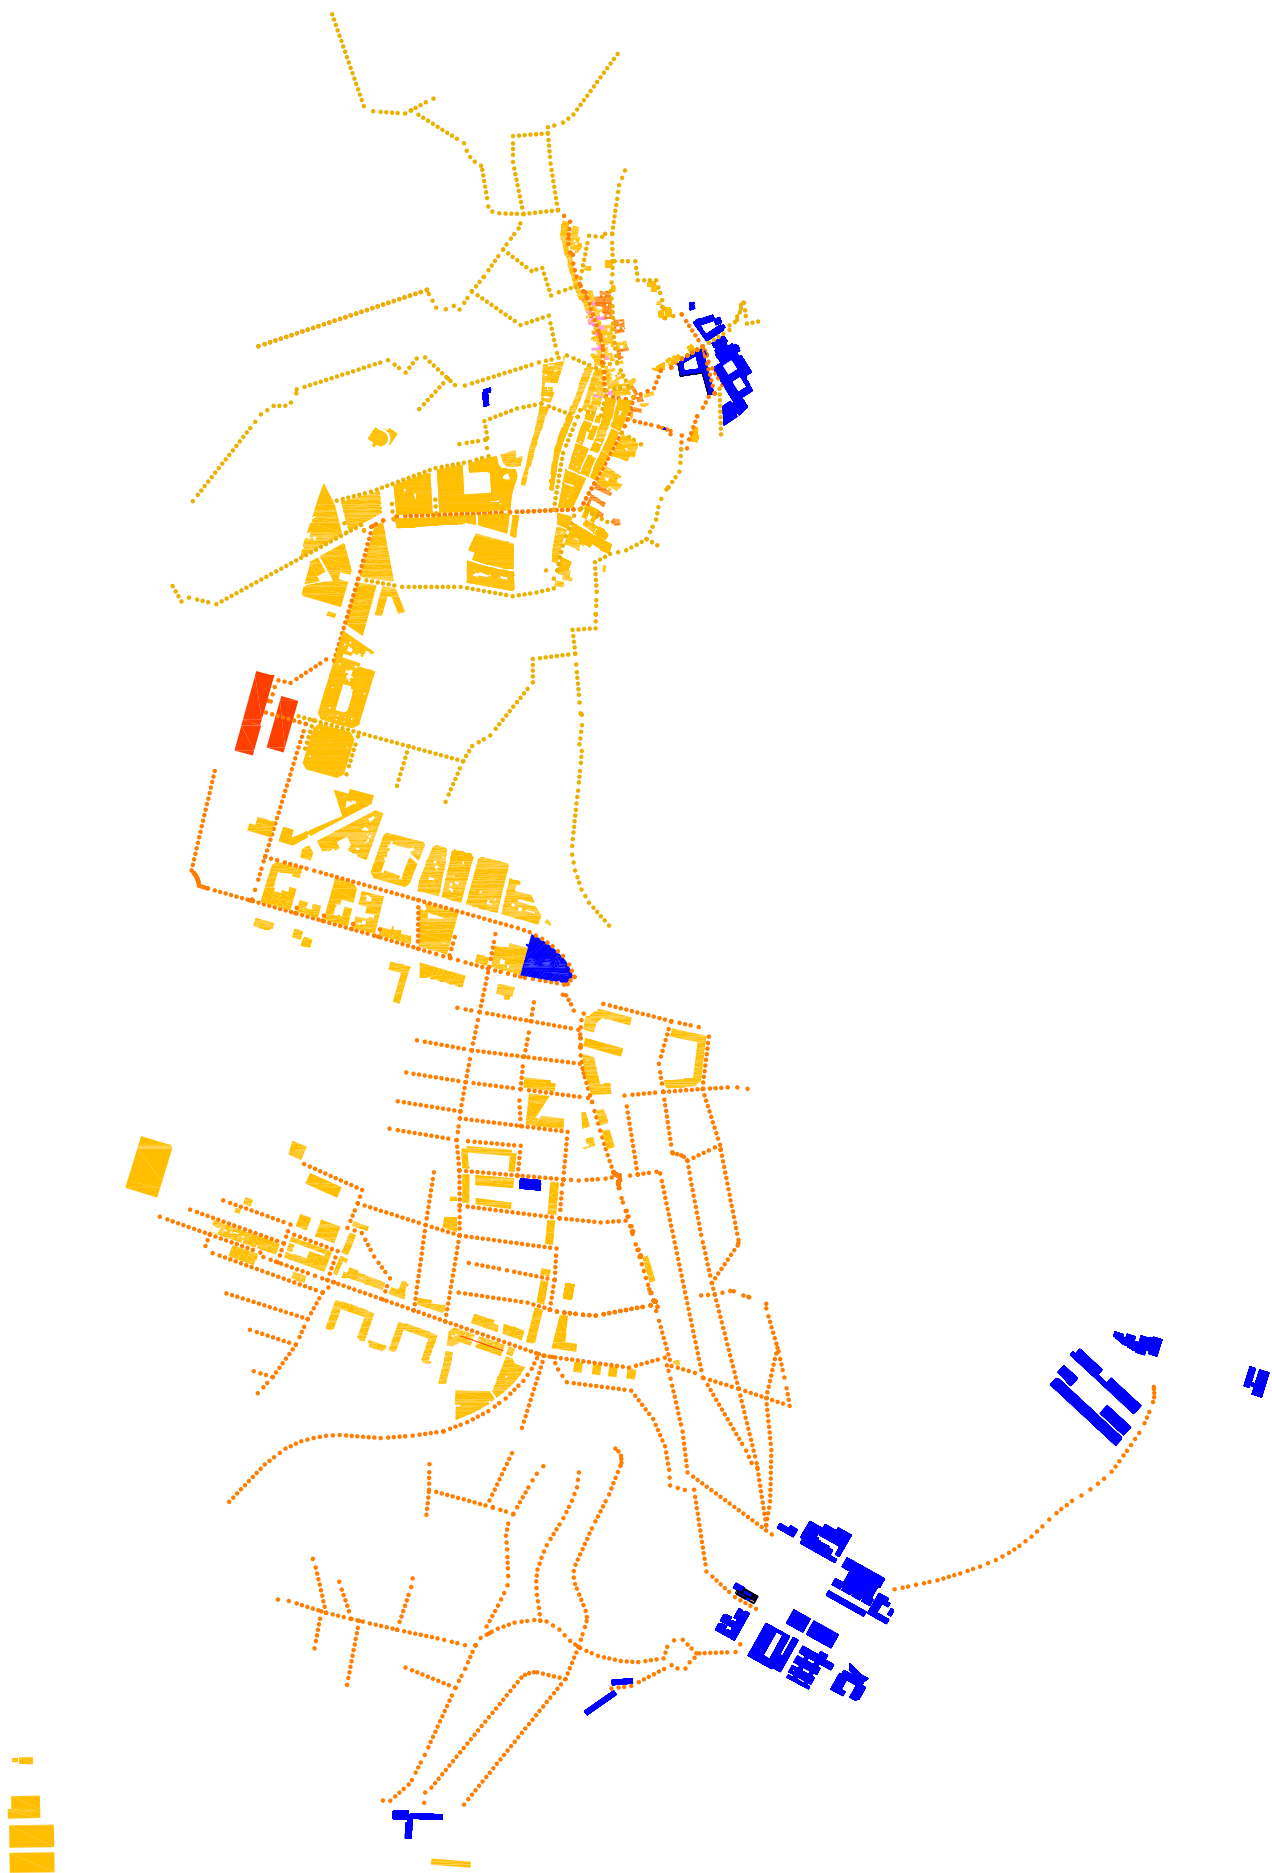



GIRONA CIUTAT

MOBILITAT A LA CIUTAT GENERADA PER UNIVERSITAT
MOBILITAT, ACTIVITAT
(VIANANTS)

E: 1 / 15000 0 m 150 m


1.06

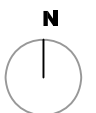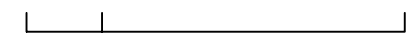

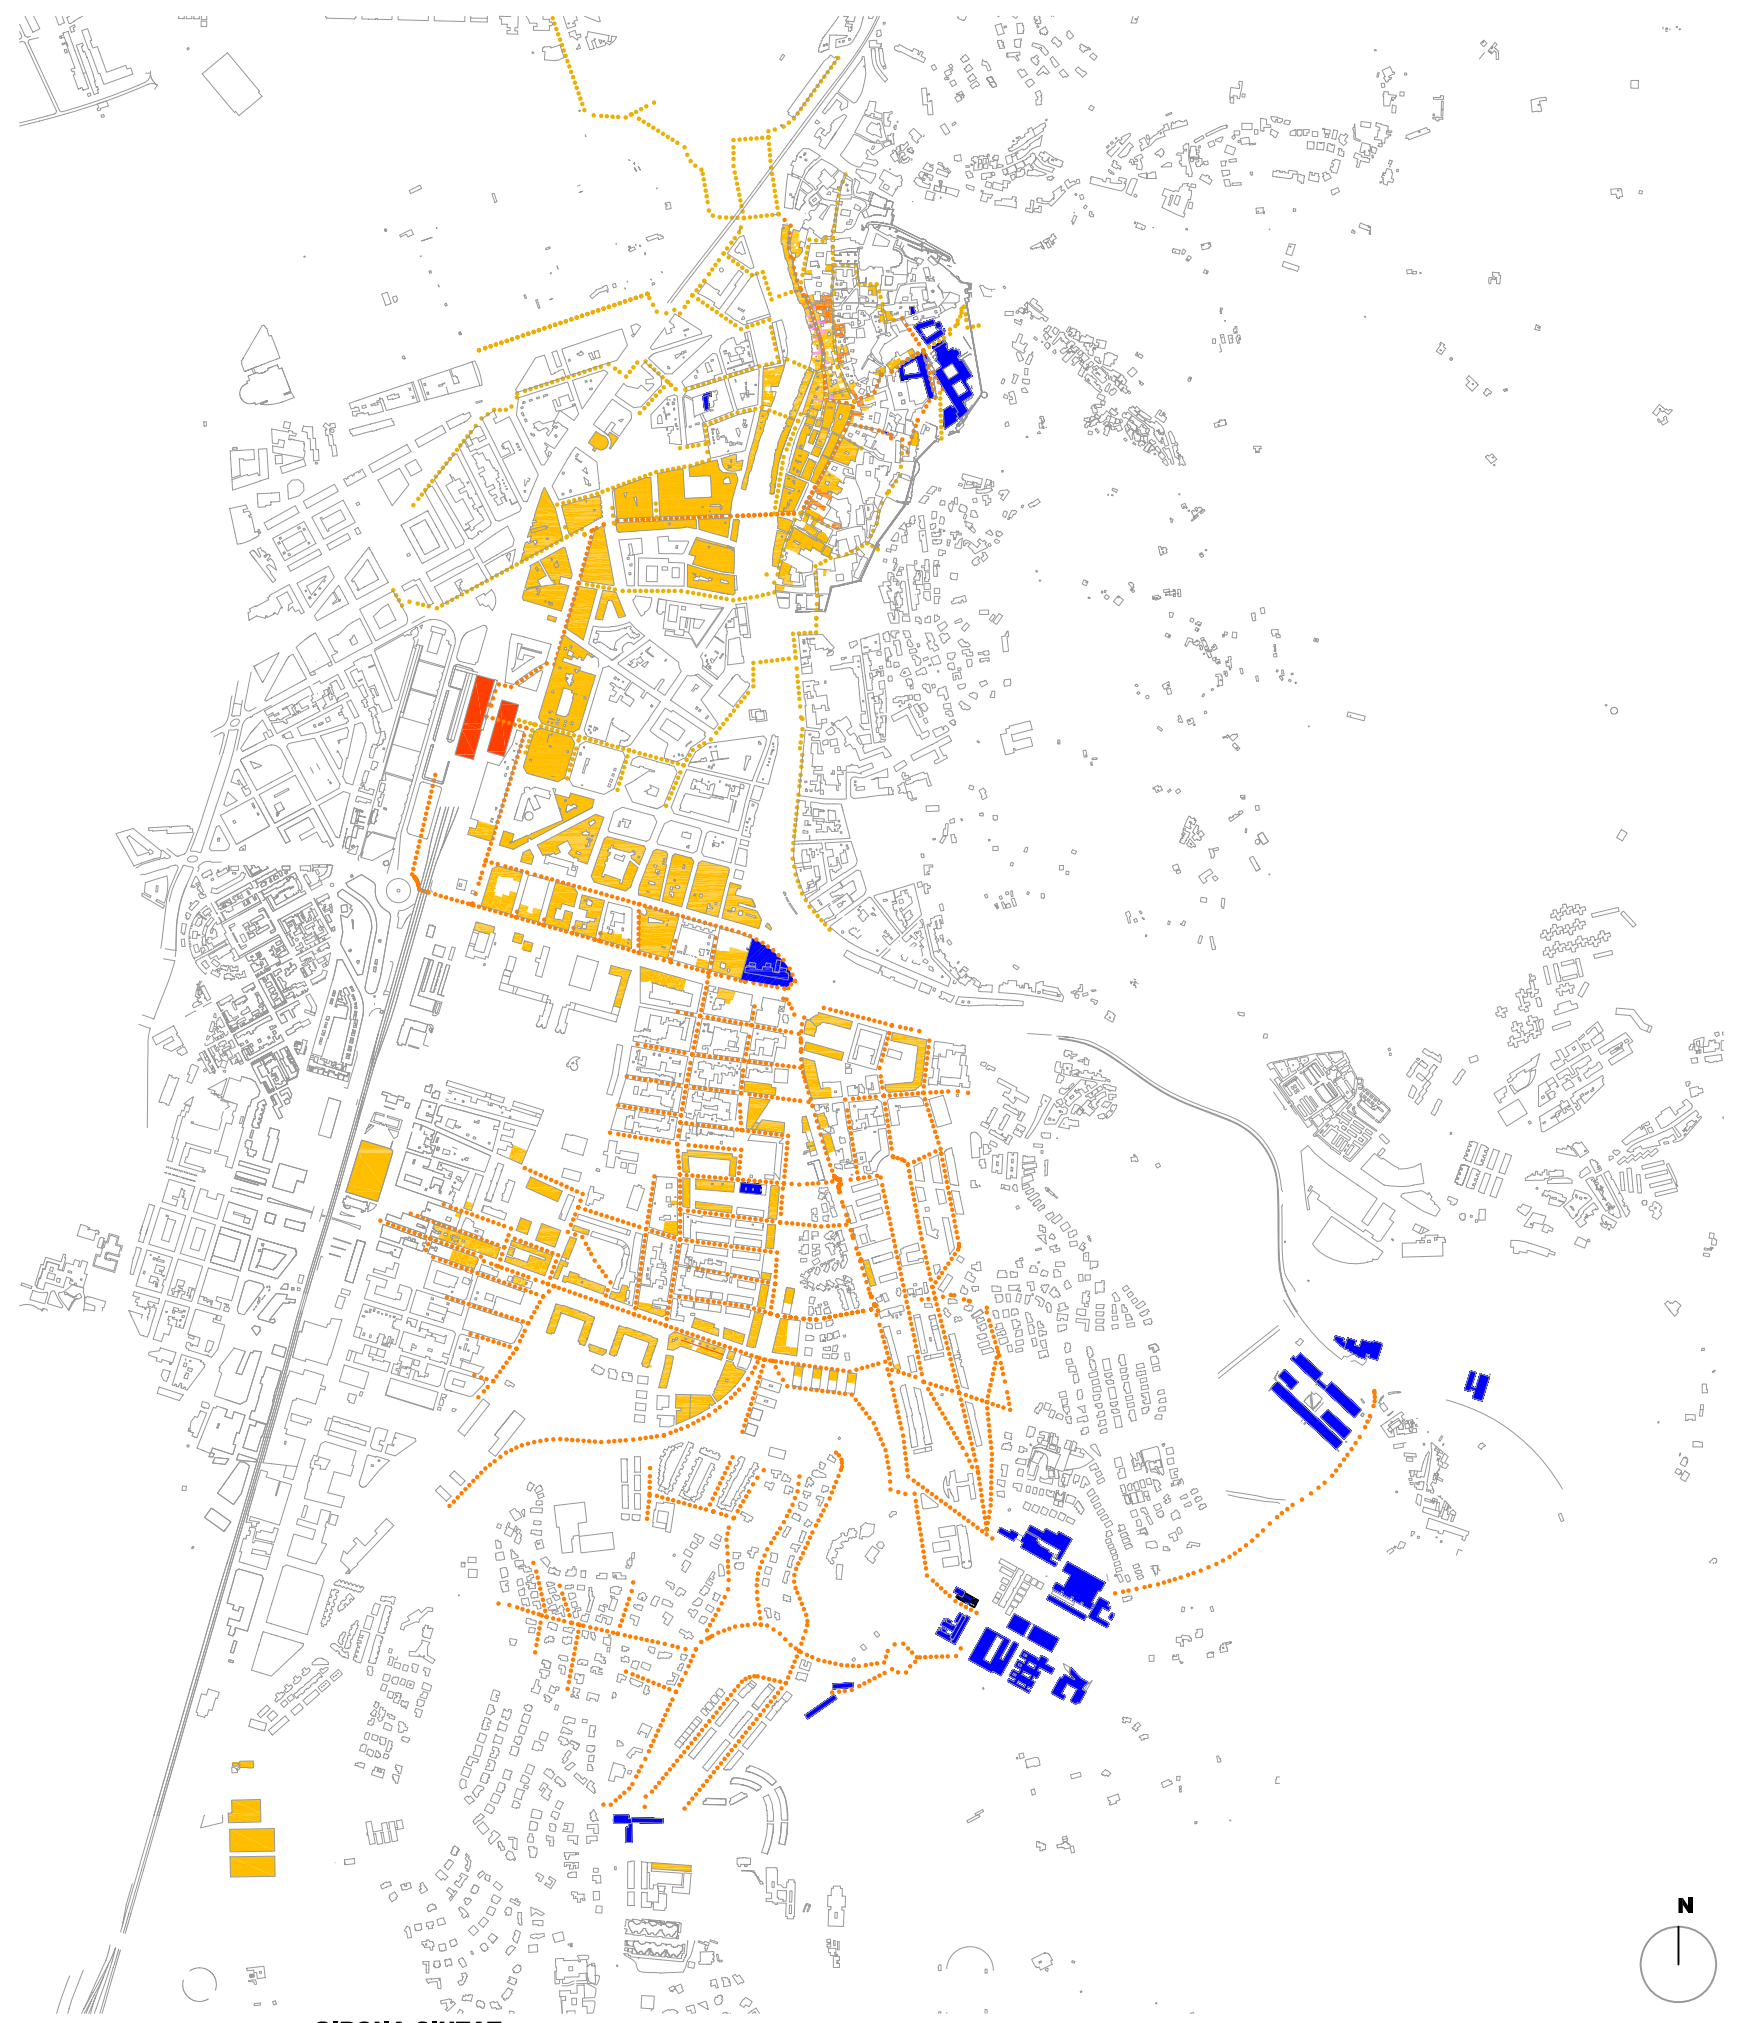

LEGENDA USOS PLANTA BAIXA EDIFICACIÓ

- RESIDENCIAL PRIVAT
- LOCAL COMERCIAL - OFICINES (TERCIARI)
- EQUIPAMENT (DOCENT, SANITARI, RELIGIOS...)
- UNIVERSITAT
- ESTACIÓ FERROCARRIL - AUTOBUS
- APARCAMENT PÚBLIC

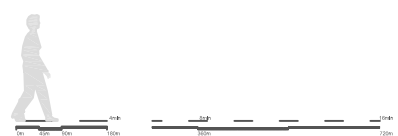

UNIVERSITAT I NOVA URBANITAT
NOUS TEIXITS PER UNA NOVA PERCEPCIÓ DE LA CIUTAT



DEPARTAMENT D'URBANISME I ORDENACIÓ DEL TERRITORI. UNIVERSITAT POLITÈCNICA DE CATALUNYA.
 JESUS ESQUINAS DESSY, CANDIDAT DOCTORANT. JUNY 2013

GIRONA CIUTAT

MOBILITAT A LA CIUTAT GENERADA PER UNIVERSITAT
MOBILITAT, ACTIVITAT I EDIFICACIÓ
(VIANANTS)

E: 1 / 15000 0 m 150 m

1.07

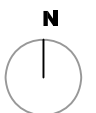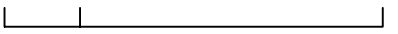


ESPAI PÚBLIC CONSTRUÏT:

-  **CARRERS PLANS**
-  **CARRERS COSTERUTS**
-  **PLACES I ESPAIS OBERTS**
-  **CLAUSTRES COL·LECTIUS**
-  **ÀREES VERDES**


BARRI VELL
BANDA DRETA BARRI VELL

TIPOLOGIA ESPAI PÚBLIC

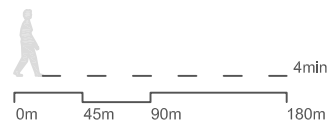

UNIVERSITAT I NOVA URBANITAT
NOUS TEIXITS PER UNA NOVA PERCEPCIÓ DE LA CIUTAT

DEPARTAMENT D'URBANISME I ORDENACIÓ DEL TERRITORI. UNIVERSITAT POLITÈCNICA DE CATALUNYA.
JESUS ESQUINAS DESSY, CANDIDAT DOCTORANT. JUNY 2013

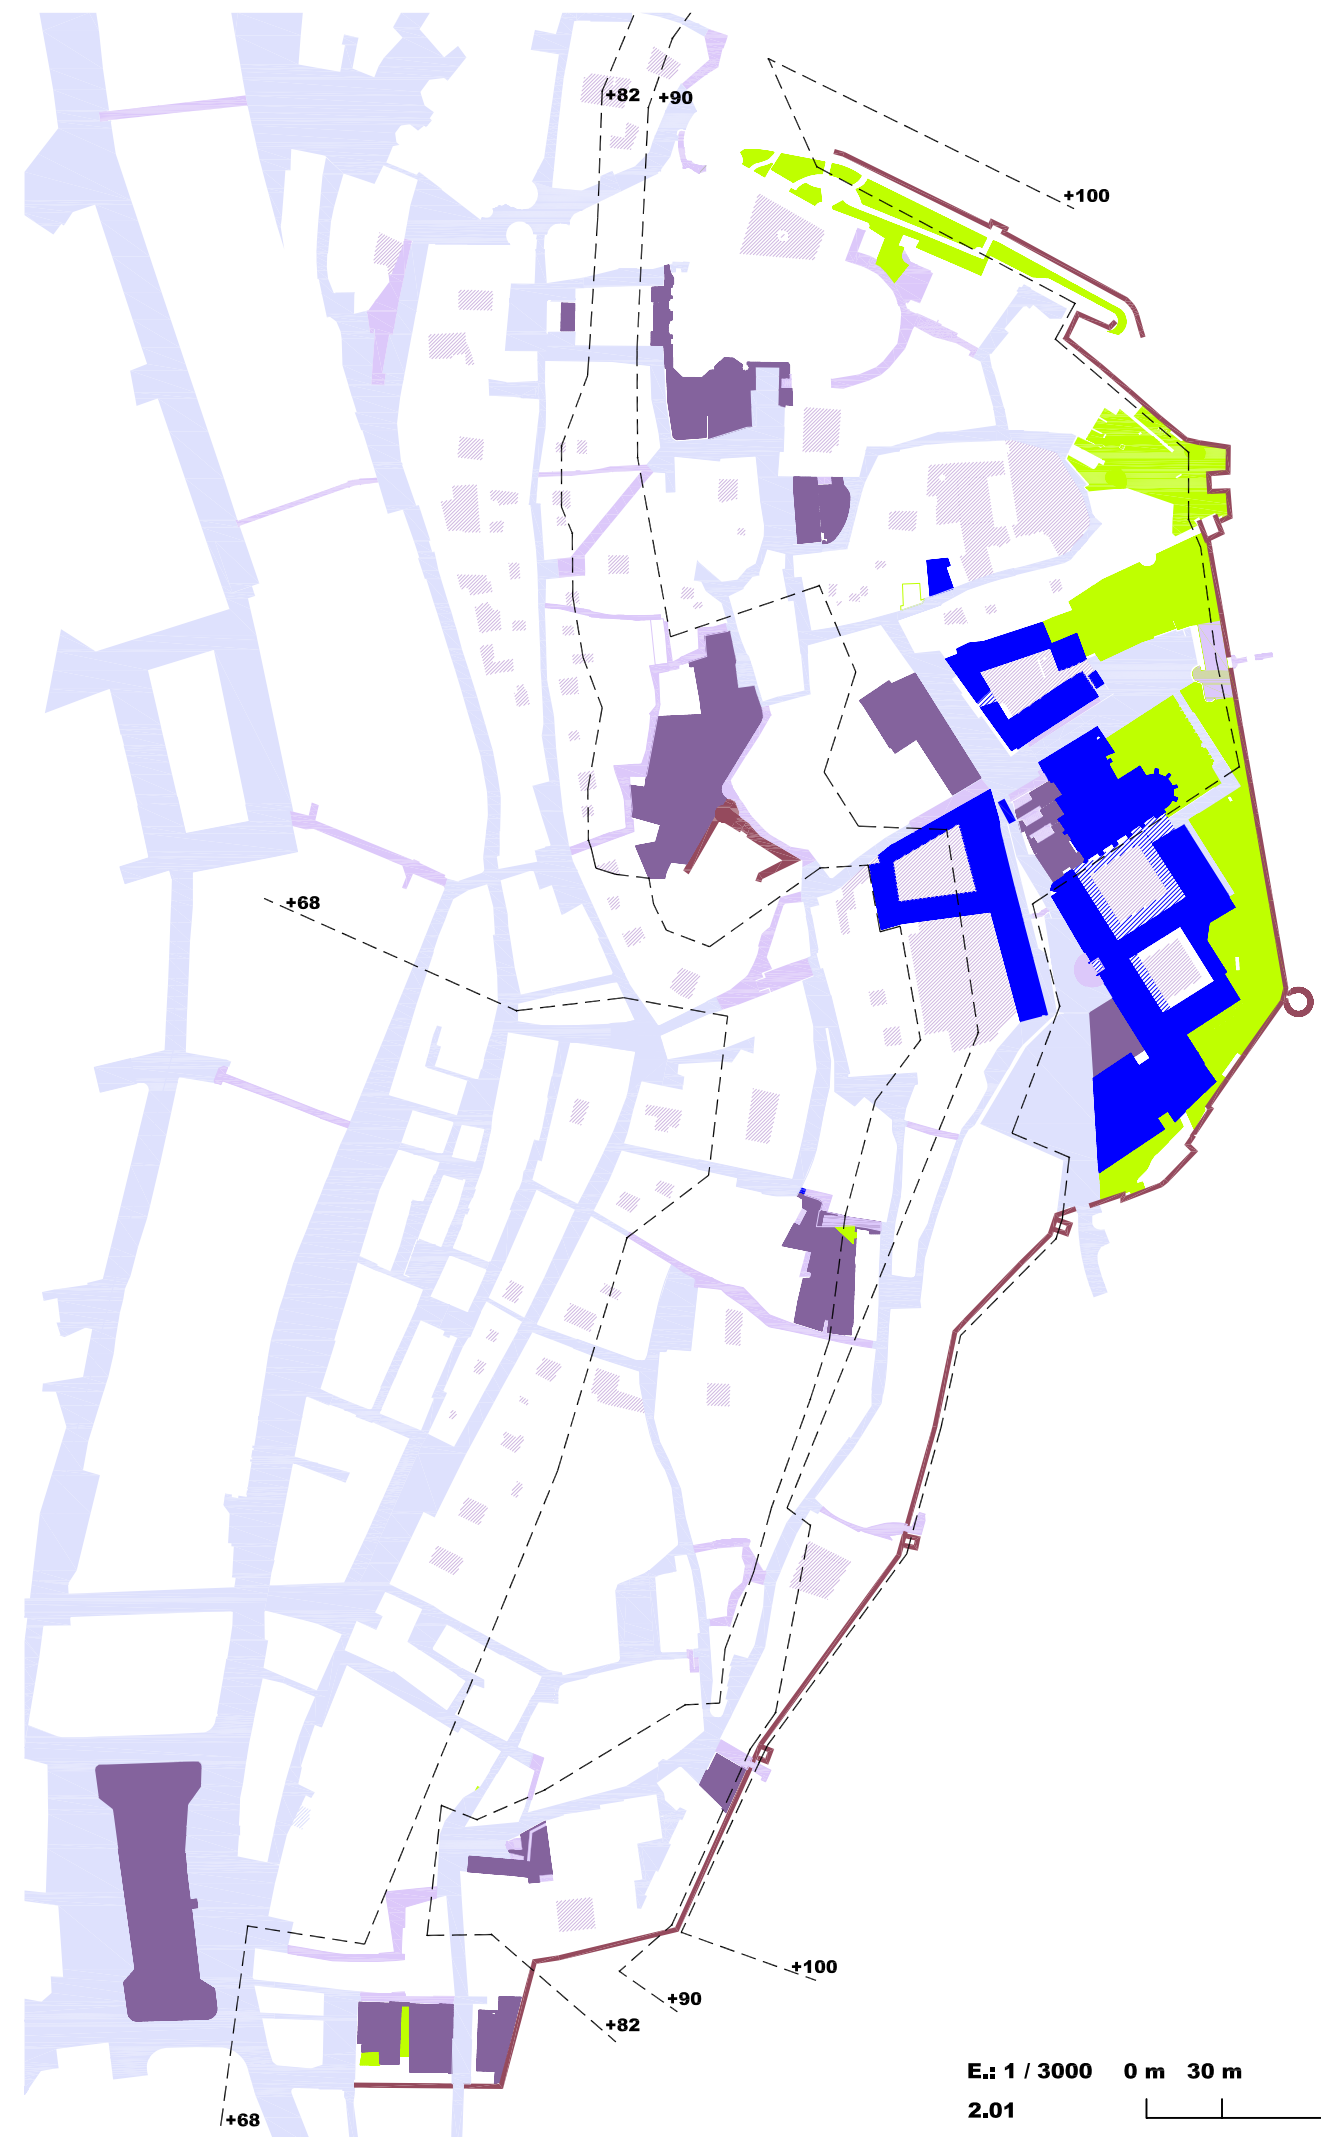


E.: 1 / 3000 0 m 30 m 180 m
2.01

**CARRERS SENSE ESCALES
ITINERARIS PER VEHICLES**


BARRI VELL


**BANDA DRETA BARRI VELL
PERMEABILITAT ESPAI PÚBLIC / ESPAI PRIVAT**

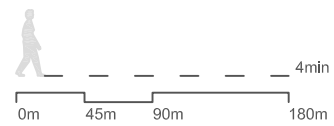

**UNIVERSITAT I NOVA URBANITAT
NOUS TEIXITS PER UNA NOVA PERCEPCIÓ DE LA CIUTAT**


DEPARTAMENT D'URBANISME I ORDENACIÓ DEL TERRITORI. UNIVERSITAT POLITÈCNICA DE CATALUNYA.
JESUS ESQUINAS DESSY, CANDIDAT DOCTORANT. JUNY 2013

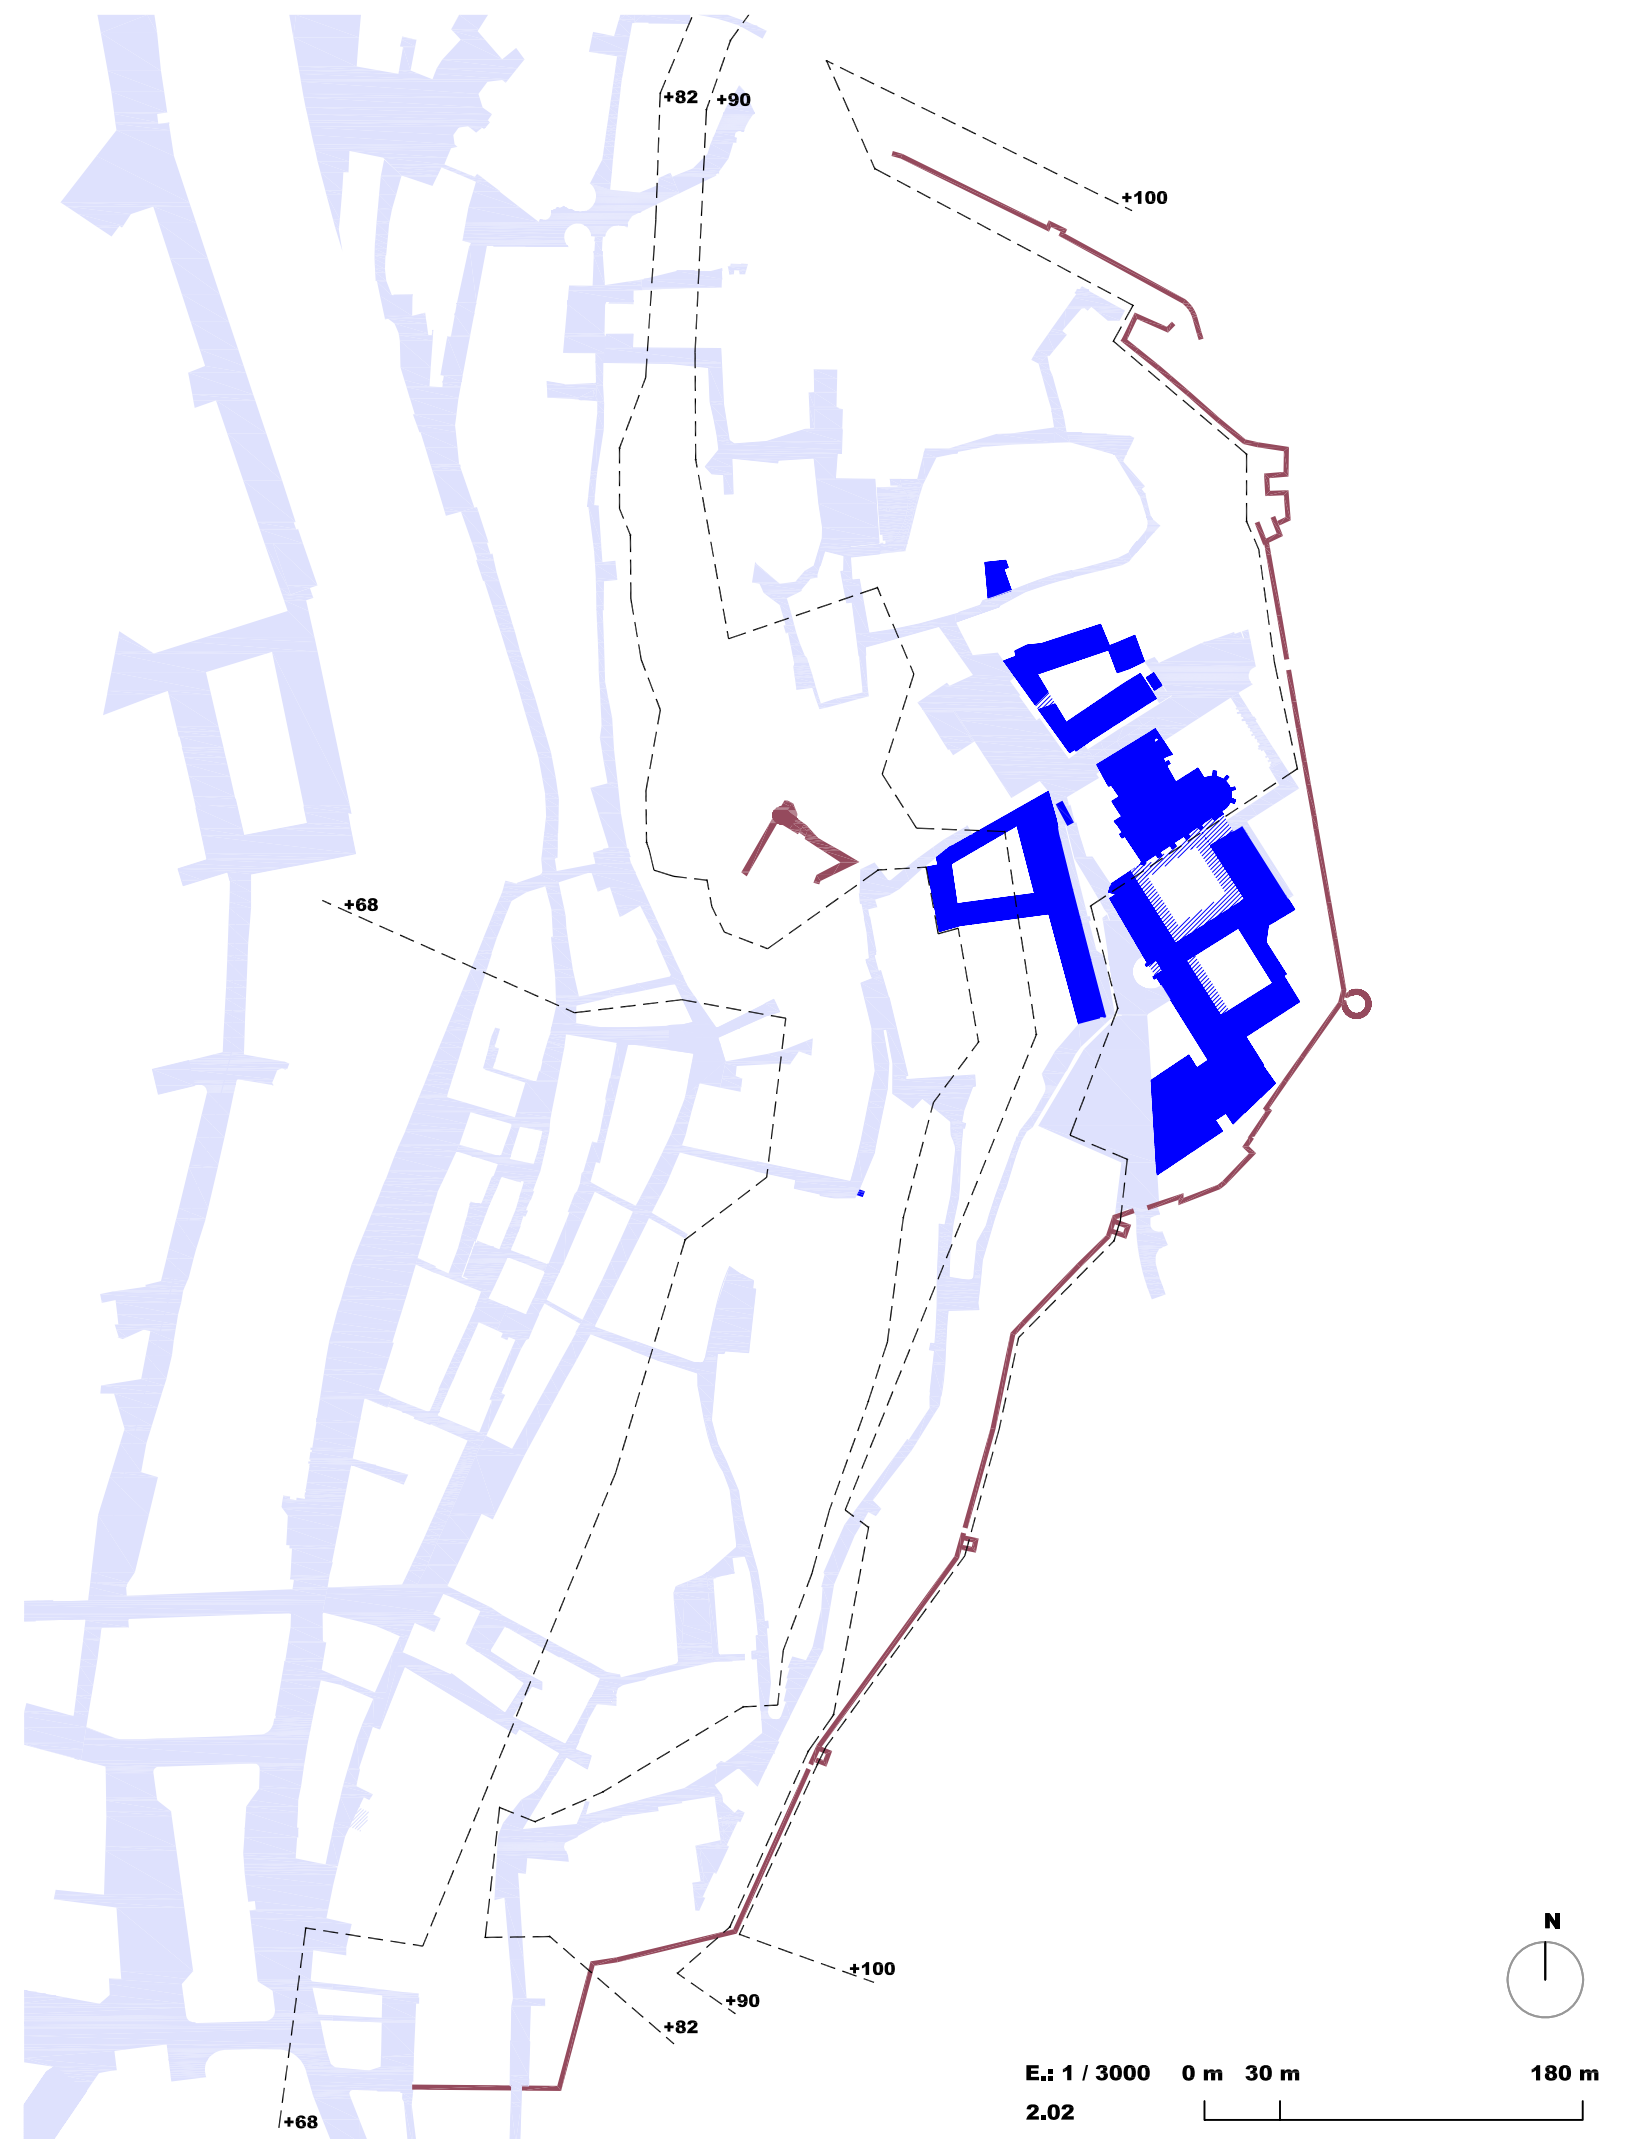

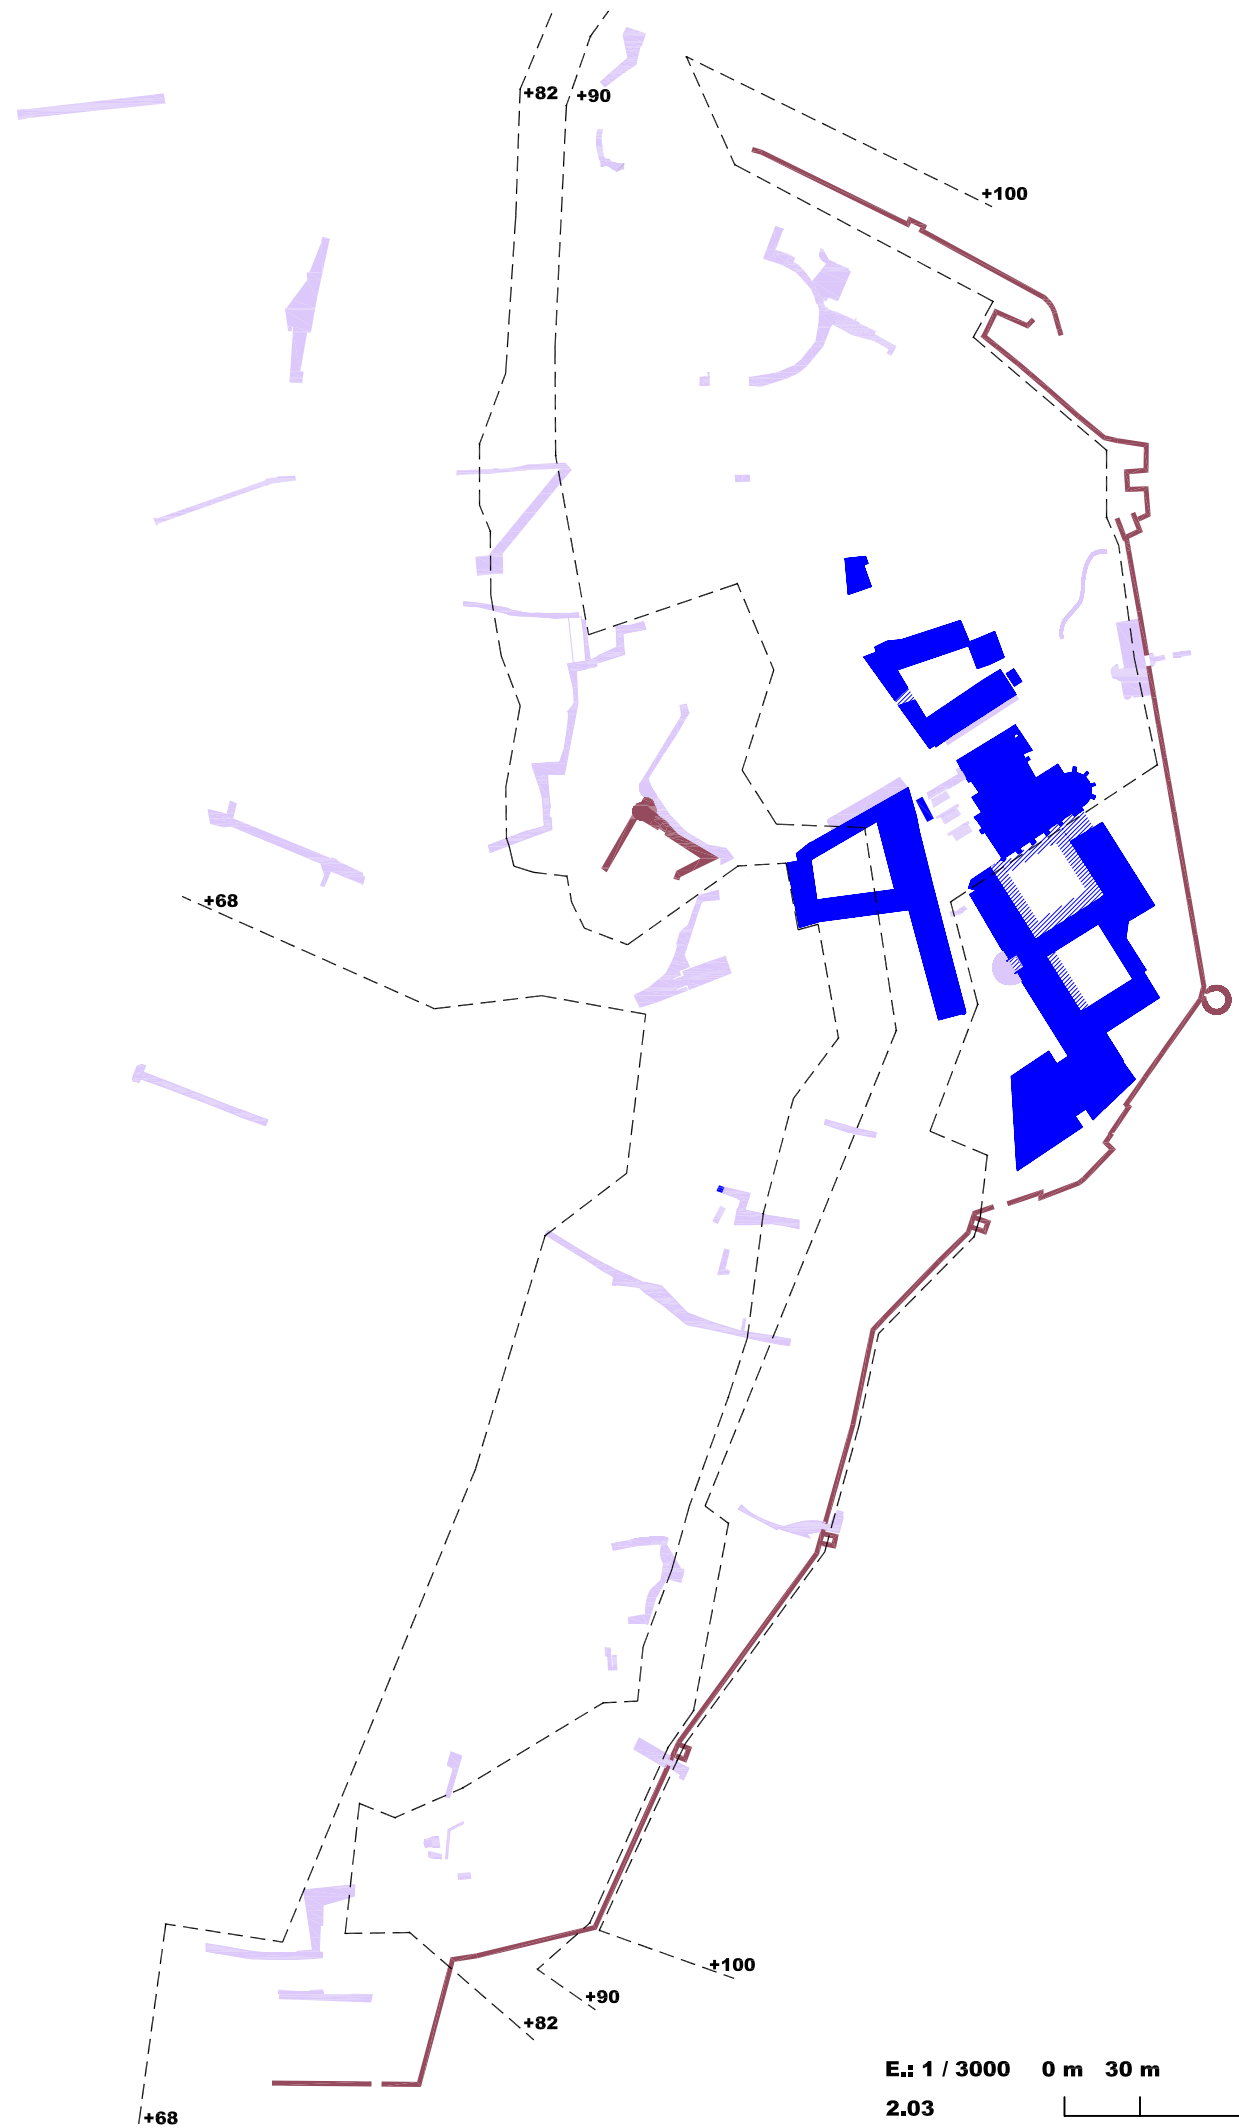


**TRAMS D'ESCALES ALS CARRERS
ITINERARIS EXCLUSIUS PER VIANANTS**

**BARRI VELL
BANDA DRETA BARRI VELL I MURALLA**

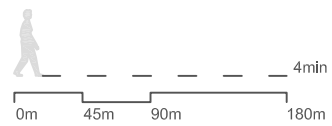

**UNIVERSITAT I NOVA URBANITAT
NOUS TEIXITS PER UNA NOVA PERCEPCIÓ DE LA CIUTAT**

DEPARTAMENT D'URBANISME I ORDENACIÓ DEL TERRITORI. UNIVERSITAT POLITÈCNICA DE CATALUNYA.
JESUS ESQUINAS DESSY, CANDIDAT DOCTORANT. JUNY 2013

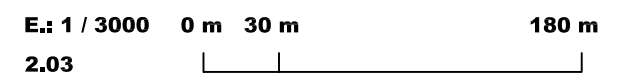


IDENTIFICACIÓ DEL BUIT PÚBLIC I PRIVAT

-  ESPAI PÚBLIC: CARRERS
-  PATIS D'ILLA PRIVATS
-  ESPAI PÚBLIC: PLACES
-  PATIS COL-LECTIUS (EQUIPAMENTS,....)


BARRI VELL

BANDA DRETA BARRI VELL
PERMEABILITAT ESPAI PÚBLIC / ESPAI PRIVAT

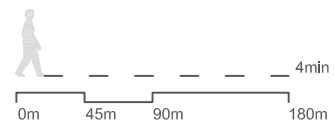

UNIVERSITAT I NOVA URBANITAT
NOUS TEIXITS PER UNA NOVA PERCEPCIÓ DE LA CIUTAT

DEPARTAMENT D'URBANISME I ORDENACIÓ DEL TERRITORI. UNIVERSITAT POLITÈCNICA DE CATALUNYA.
JESUS ESQUINAS DESSY, CANDIDAT DOCTORANT. JUNY 2013

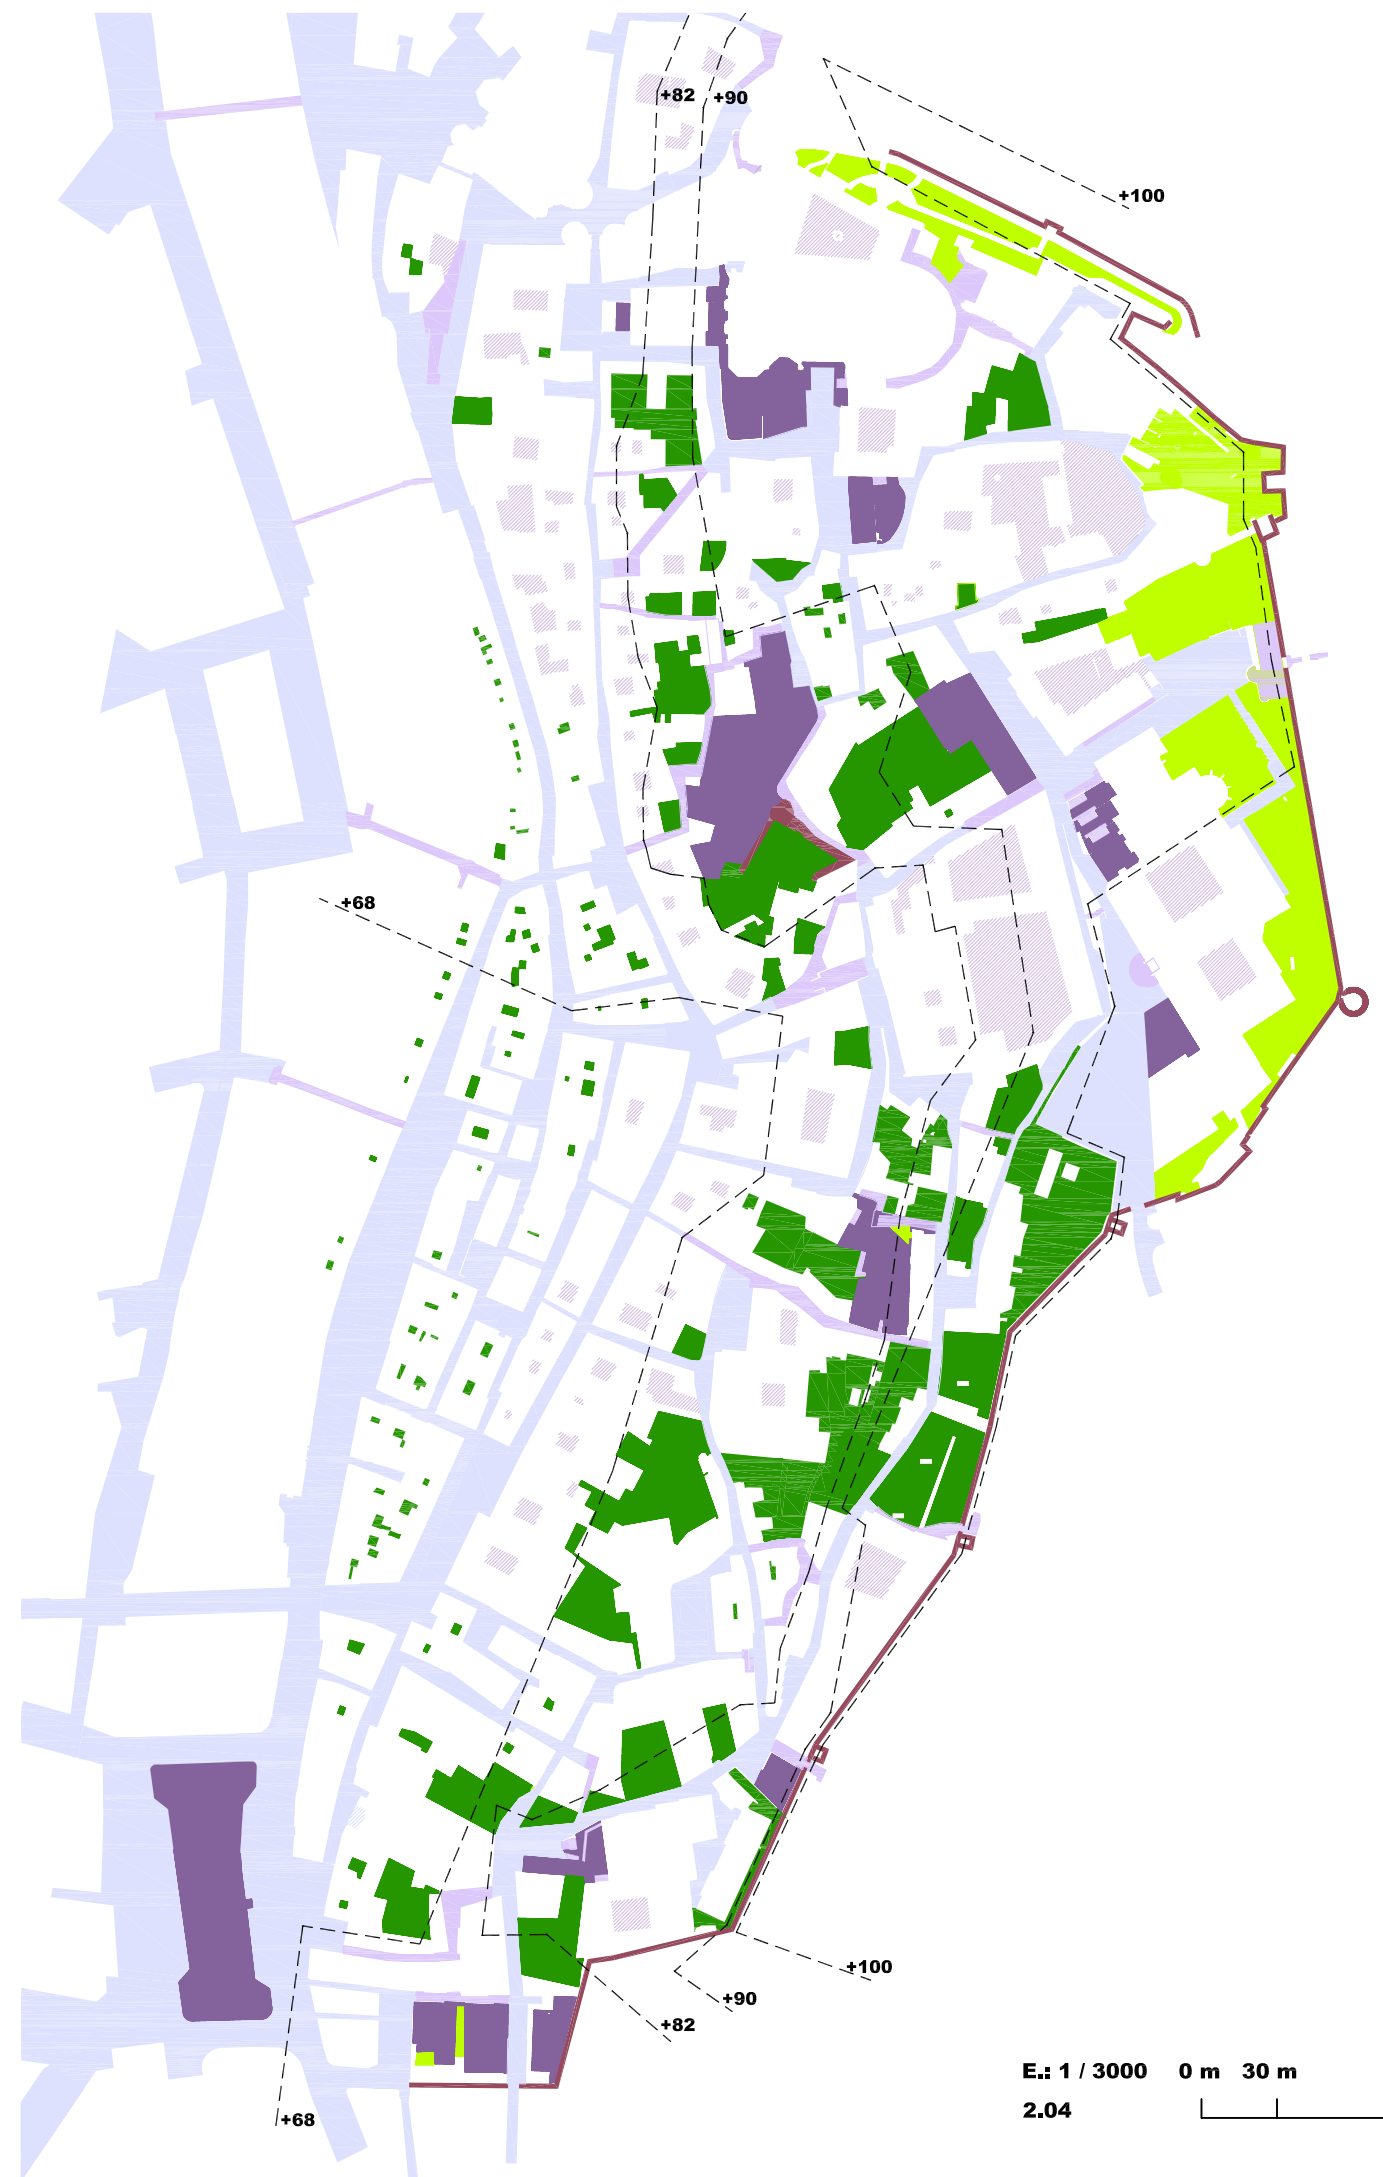

E.: 1 / 3000 0 m 30 m 180 m
2.04



ESPais LLIURES DINS LES ILLES


 INTERIORS D'ILLES "ORDINARIES" (AMB CASES)

 PATIS D'EQUIPAMENTS (PALAUS, CASALOTS, CONVENTS)

BARRI VELL

BANDA DRETA BARRI VELL


PERMEABILITAT ESPAI PÚBLIC / ESPAI PRIVAT

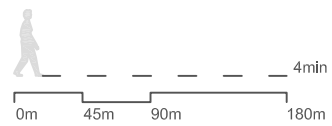


UNIVERSITAT I NOVA URBANITAT

NOUS TEIXITS PER UNA NOVA PERCEPCIÓ DE LA CIUTAT

DEPARTAMENT D'URBANISME I ORDENACIÓ DEL TERRITORI. UNIVERSITAT POLITÈCNICA DE CATALUNYA.
JESUS ESQUINAS DESSY, CANDIDAT DOCTORANT. JUNY 2013

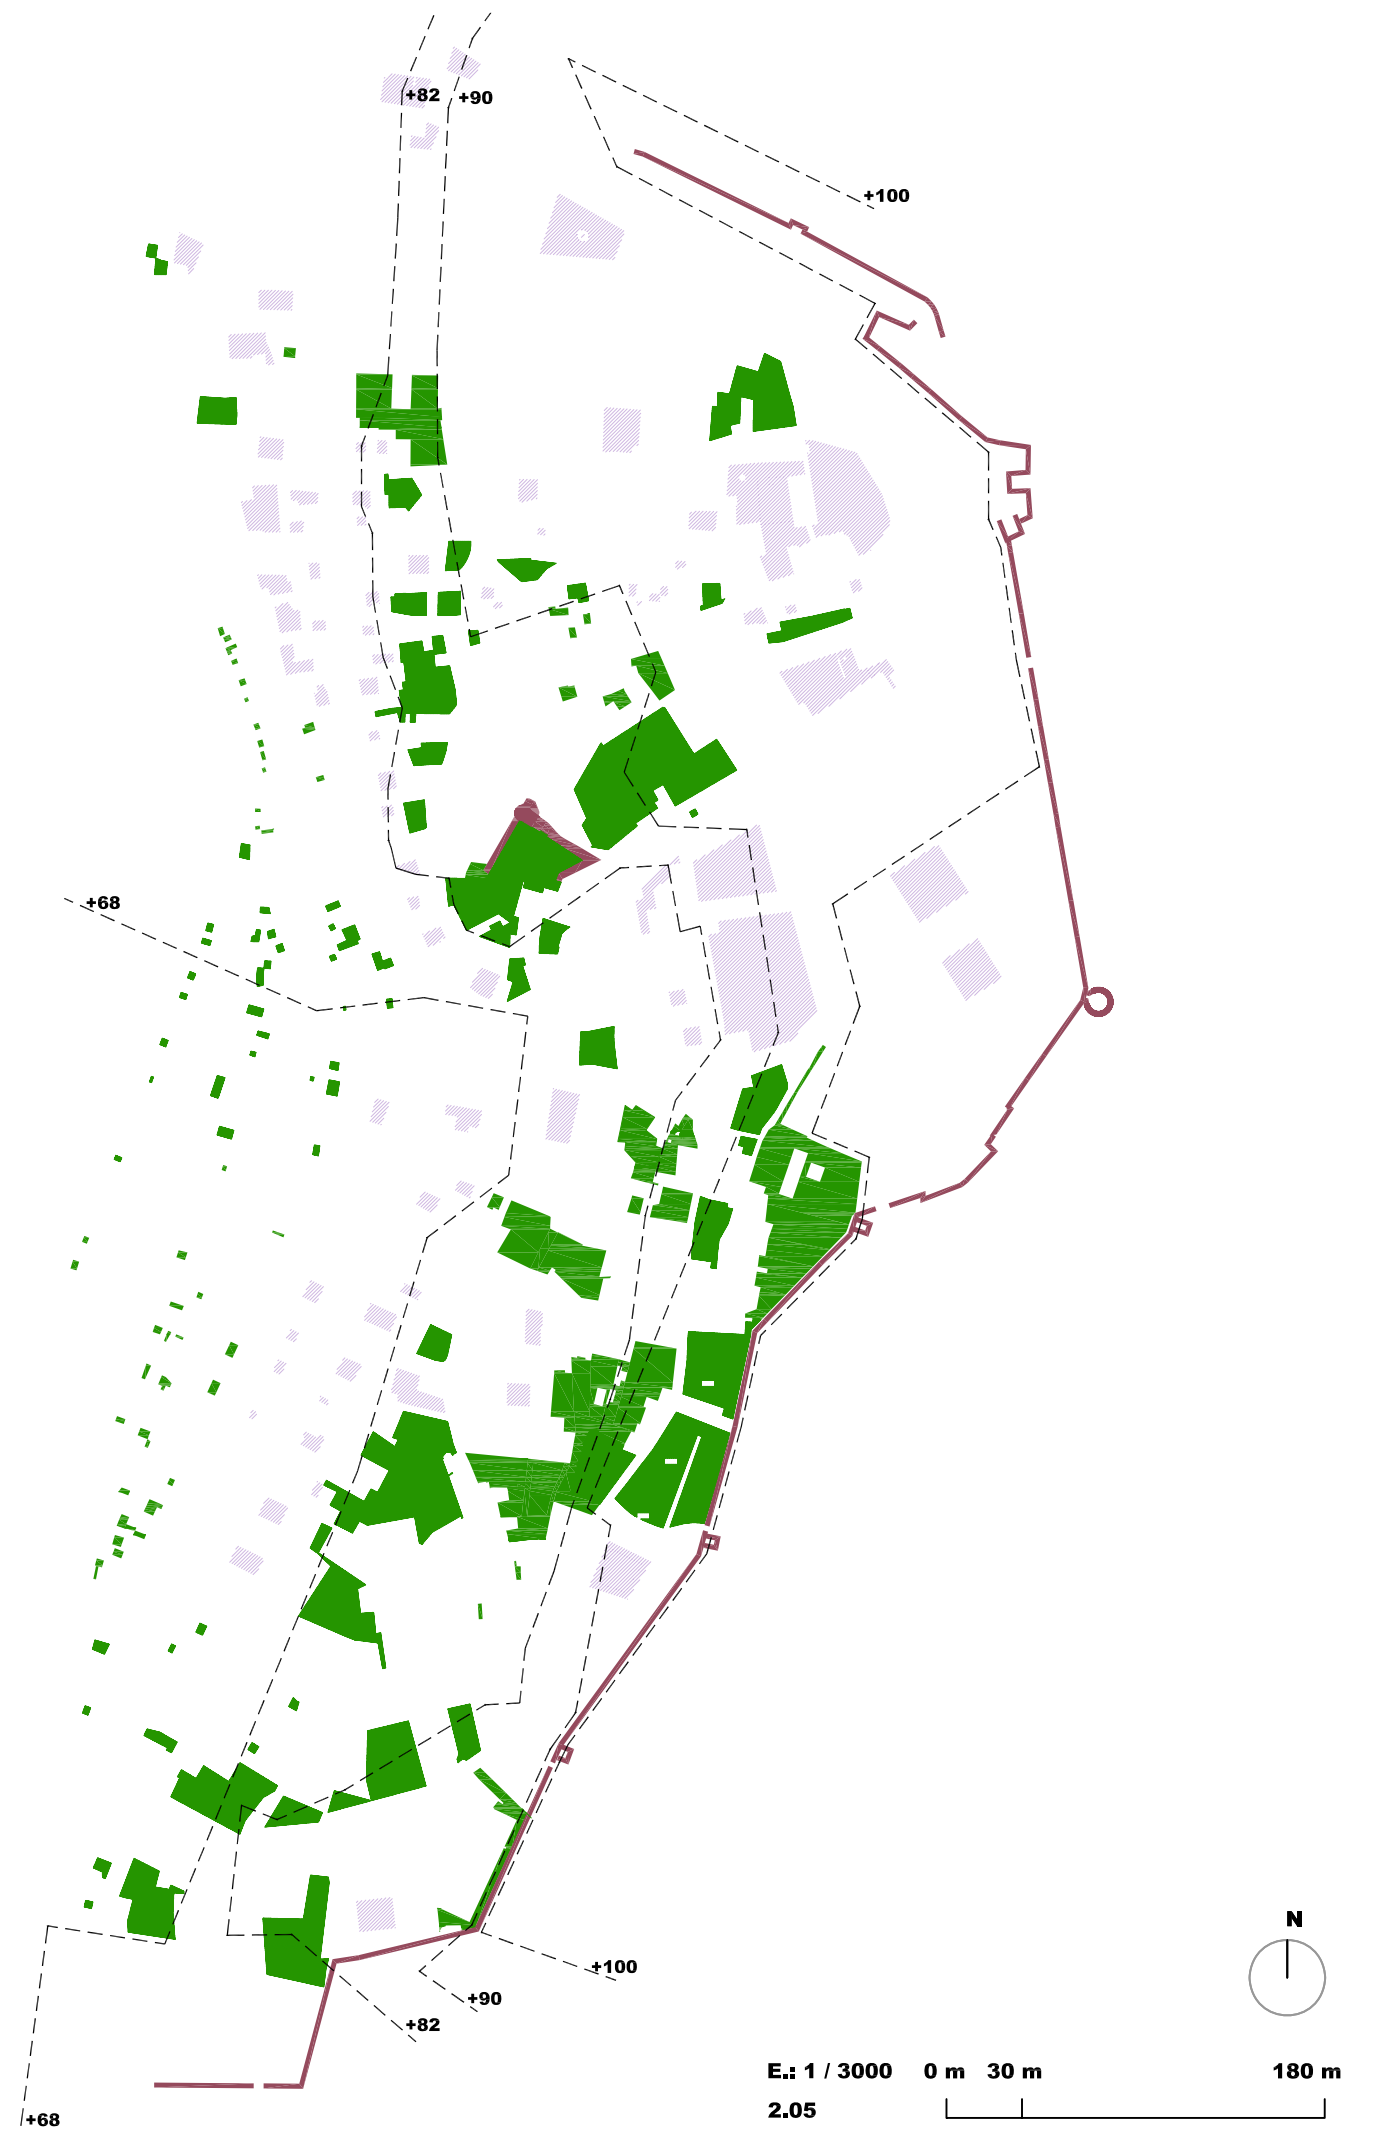

E.: 1 / 3000 0 m 30 m 180 m
2.05

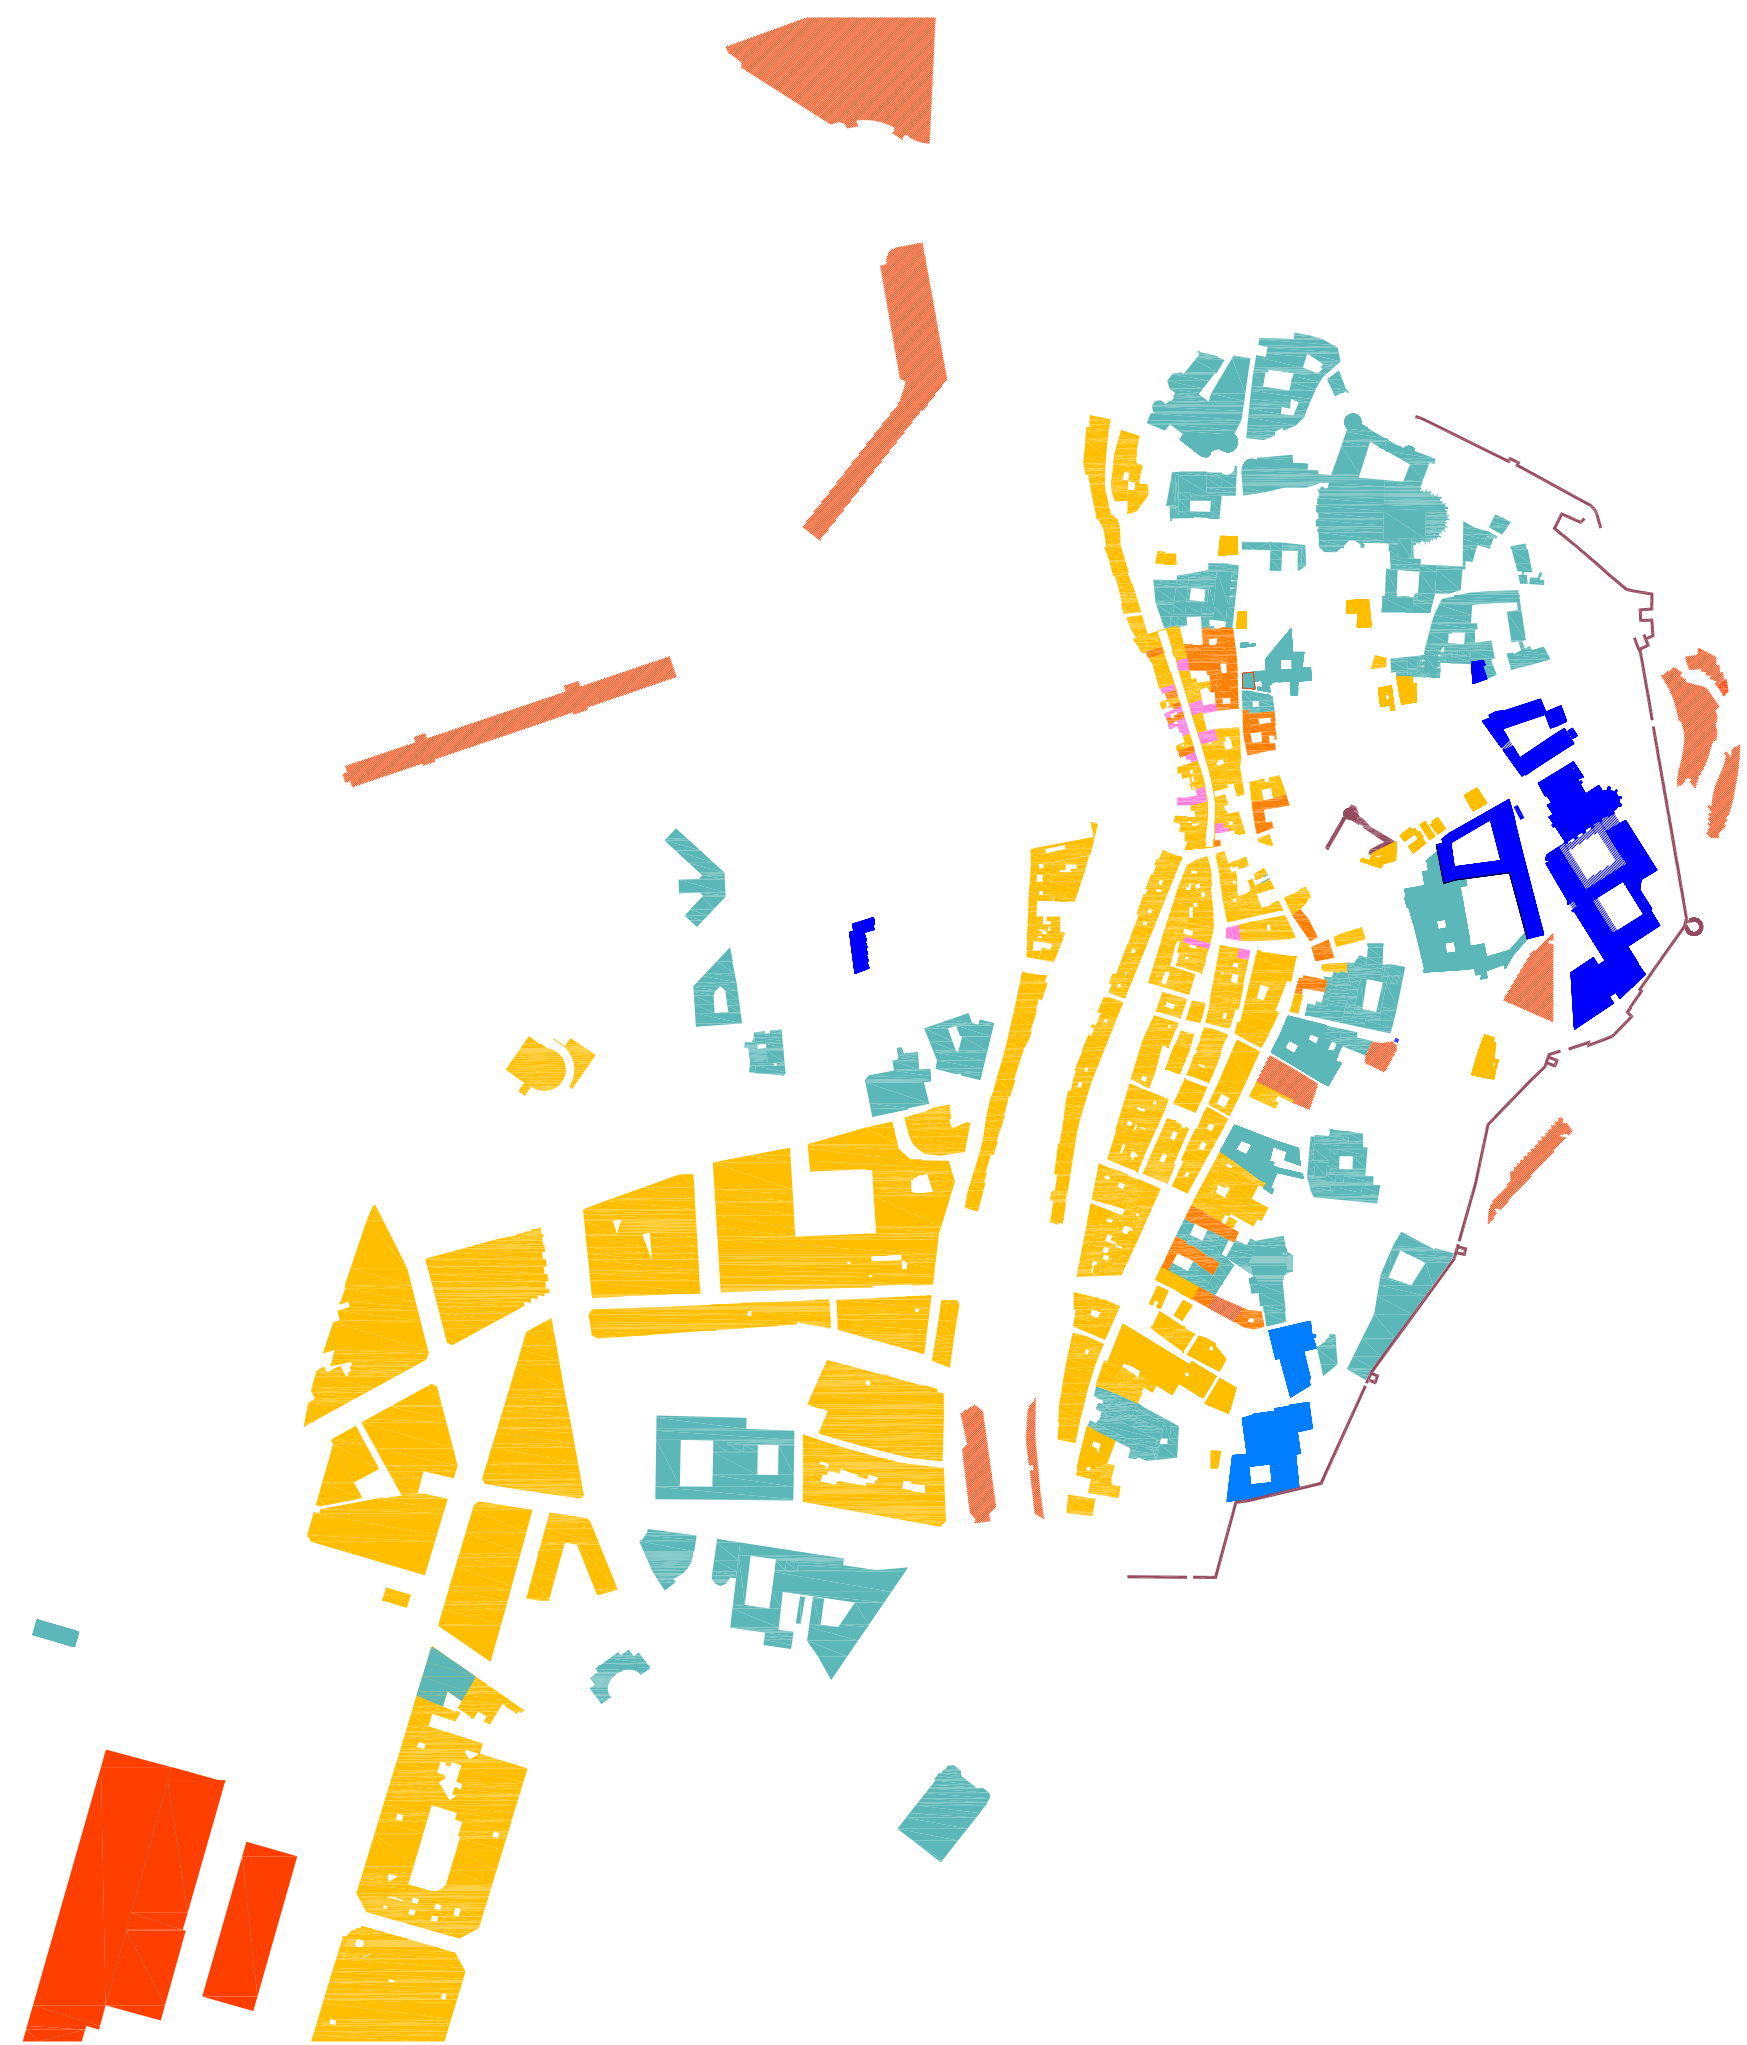

ACTIVITATS ESPASI COL·LECTIUS:


- EQUIPAMENTS UNIVERSITARIS
- ESTACIÓ TREN i AUTOBUSOS INTERURBANS
- APARCAMENTS SERVEI PÚBLIC
- EDIFICACIÓ AMB PLANTA BAIXA AMB Terciari
- EQUIPAMENTS o EDIFICIS INSTITUCIONALS
- ESPAIS ITINERARIS "A PEU" HABITUALS D'USUARIS UNIVERSITAT

CONJUNT BARRI VELL I ESTACIÓ DE TREN i AUTOBUSOS INTERURBANS

ESPAIS AMB ITINERARIS A PEU D'USUARIS DE LA UNIVERSITAT
 CONNEXIÓ UNIVERSITAT - RESIDENCIA (ESTACIONS, APARCAMENTS, CENTRE CIUTAT)


TIPUS ACTIVITATS BÀSIQUES

BARRI VELL

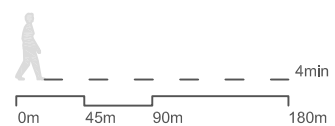

UNIVERSITAT I NOVA URBANITAT
NOUS TEIXITS PER UNA NOVA PERCEPCIÓ DE LA CIUTAT

DEPARTAMENT D'URBANISME I ORDENACIÓ DEL TERRITORI. UNIVERSITAT POLITÈCNICA DE CATALUNYA.
 JESUS ESQUINAS DESSY, CANDIDAT DOCTORANT. JUNY 2013

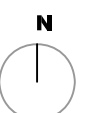

E.: 1 / 5000 0 m 50 m 250 m
2.06




CONJUNT BARRI VELL I ESTACIÓ DE TREN I AUTOBUSOS

ESPais AMB ITINERARIS A PEU D'USUARIS DE LA UNIVERSITAT
 CONNEXIÓ UNIVERSITAT - RESIDENCIA (ESTACIONS, APARCAMENTS, CENTRE CIUTAT)

ESPAI PÚBLIC CONSTRUÏT:

- EQUIPAMENTS UNIVERSITARIS
- ESTACIÓ TREN I AUTOBUSOS INTERURBANS
- APARCAMENTS SERVEI PÚBLIC
- EDIFICACIÓ
- ESPAIS ITINERARIS "A PEU" HABITUALS D'USUARIS UNIVERSITAT

BARRI VELL

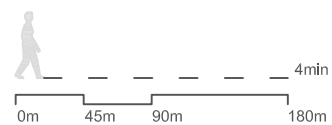

UNIVERSITAT I NOVA URBANITAT
NOUS TEIXITS PER UNA NOVA PERCEPCIÓ DE LA CIUTAT

DEPARTAMENT D'URBANISME I ORDENACIÓ DEL TERRITORI. UNIVERSITAT POLITÈCNICA DE CATALUNYA.
 JESUS ESQUINAS DESSY, CANDIDAT DOCTORANT. JUNY 2013

E.: 1 / 5000 0 m 50 m 250 m
 2.07






CONJUNT BARRI VELL I ESTACIÓ DE TREN I AUTOBUSOS

ESPais AMB ITINERARIS A PEU D'USUARIS DE LA UNIVERSITAT
 CONNEXIÓ UNIVERSITAT - RESIDENCIA (ESTACIONS, APARCAMENTS, CENTRE CIUTAT)

ESPai PÚBLIC CONSTRUÏT:


- EQUIPAMENTS UNIVERSITARIS
- ESTACIÓ TREN i AUTOBUSOS INTERURBANS
- APARCAMENTS SERVEI PÚBLIC
- EDIFICACIÓ
- ESPAIS ITINERARIS "A PEU" HABITUALS D'USUARIS UNIVERSITAT

BARRI VELL

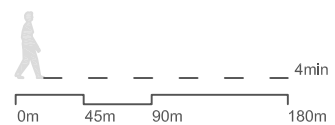

UNIVERSITAT I NOVA URBANITAT
NOUS TEIXITS PER UNA NOVA PERCEPCIÓ DE LA CIUTAT

DEPARTAMENT D'URBANISME I ORDENACIÓ DEL TERRITORI. UNIVERSITAT POLITÈCNICA DE CATALUNYA.
 JESUS ESQUINAS DESSY, CANDIDAT DOCTORANT. JUNY 2013

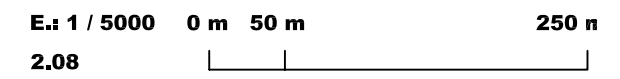

BARRI VELL
 ESPAIS DE CONNEXIÓ

BARRI VELL
 ESPAIS DE CONNEXIÓ JERARQUITZATS PER INTENSITAT DE FLUX

ACTIVITATS ESPAIS COL·LECTIUS:

- EQUIPAMENTS UNIVERSITARIS
- ESTACIÓ TREN i AUTOBUSOS INTERURBANS
- APARCAMENTS SERVEI PÚBLIC
- EDIFICACIÓ AMB PLANTA BAIXA AMB TERCARI
- EQUIPAMENTS o EDIFICIS INSTITUCIONALS
- ESPAIS ITINERARIS "A PEU" HABITUALS D'USUARIS UNIVERSITAT: INTENSITAT ALTA
- ESPAIS ITINERARIS "A PEU" HABITUALS D'USUARIS UNIVERISTAT: INTENSITAT BAIXA

ESPAI PÚBLIC CONSTRUÏT:

- CARRERS PLANS
- CARRERS COSTERUTS
- PLACES i ESPAIS OBERT

CONJUNT BARRI VELL i ESTACIÓ DE TREN i AUTOBUSOS




ESPAIS AMB ITINERARIS A PEU D'USUARIS DE LA UNIVERSITAT
 CONNEXIÓ UNIVERSITAT - RESIDENCIA (ESTACIONS, APARCAMENTS, CENTRE CIUTAT)

BARRI VELL

ESPAIS A CONECTAR i CONNEXIONS

UNIVERSITAT
 ESTACIÓ DE TREN, ESTACIO CENTRAL AUTOBUSOS, APARCAMENT GRATUIT
 TEIXIT RESIDENCIAL PROPER

FLUXOS VIANANTS (DISTANCIA: 15 minuts a peu)

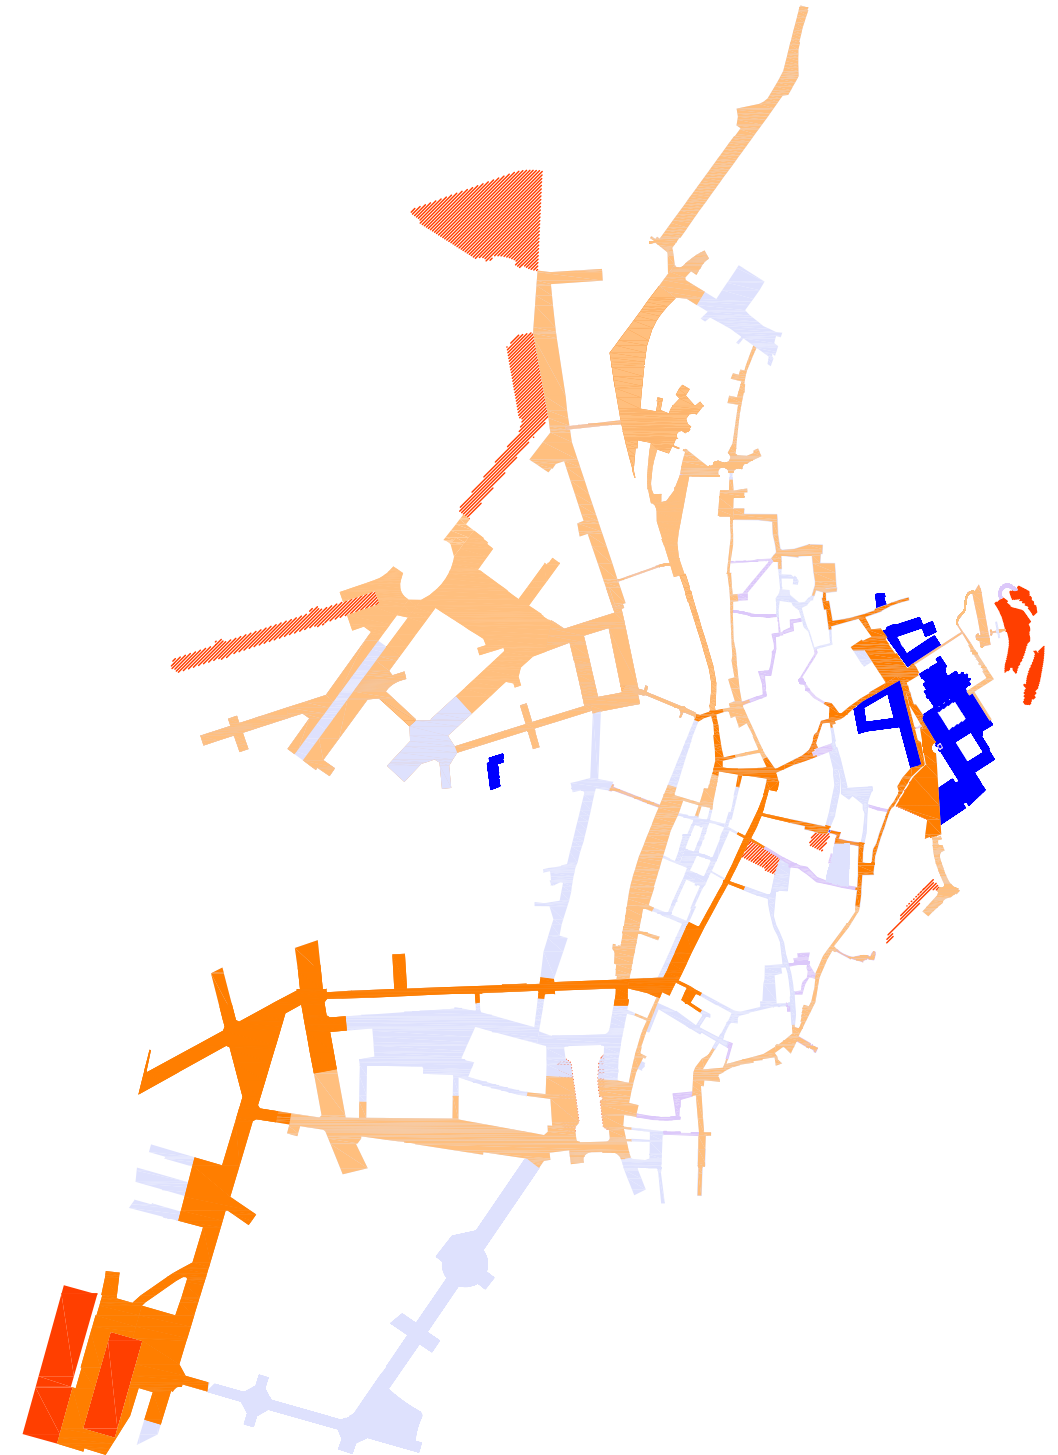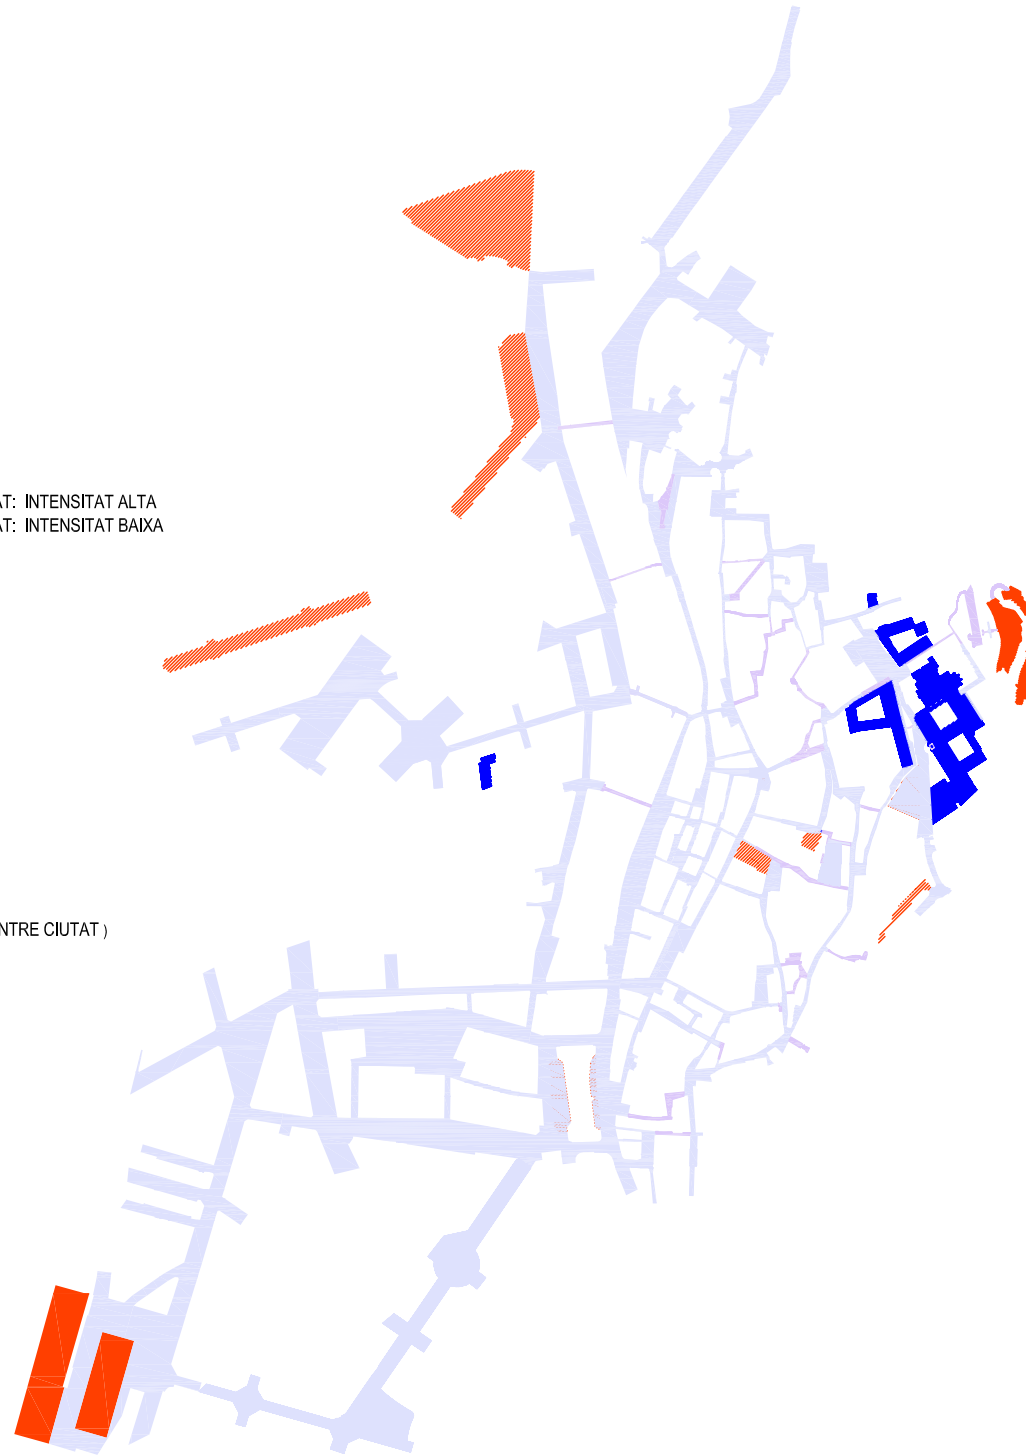
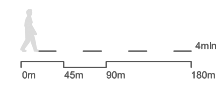


UNIVERSITAT I NOVA URBANITAT
 NOUS TEIXITS PER UNA NOVA PERCEPCIÓ DE LA CIUTAT

DEPARTAMENT D'URBANISME I ORDENACIÓ DEL TERRITORI. UNIVERSITAT POLITÈCNICA DE CATALUNYA.
 JESUS ESQUINAS DESSY, CANDIDAT DOCTORANT. JUNY 2013

BARRI VELL



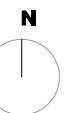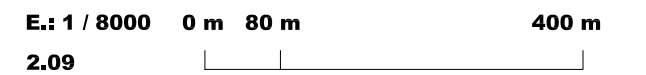



MOBILITAT. INTENSITAT DE MOBILITAT "A PEU"








ACTIVITATS DE COMERÇ I ITINERARIS USUARIS UNIVERSITARIS

ESPais AMB ITINERARIS A PEU D'USUARIS DE LA UNIVERSITAT
CONNEXIÓ UNIVERSITAT - RESIDENCIA (ESTACIONS, APARCAMENTS, CENTRE CIUTAT)


ACTIVITATS ESPAIS COL·LECTIUS:

-  EQUIPAMENTS UNIVERSITARIS
-  ESTACIÓ TREN I AUTOBUSOS INTERURBANS
-  APARCAMENTS SERVEI PÚBLIC
-  EDIFICACIÓ AMB PLANTA BAIXA AMB COMERÇ
-  EDIFICACIÓ AMB PLANTA BAIXA AMB COMERÇ PER GENT JOVE
-  ESPAIS ITINERARIS "A PEU" HABITUALS D'USUARIS UNIVERSITAT

ESPAI PÚBLIC CONSTRUÏT:


-  CARRERS PLANS
-  CARRERS COSTERUTS
-  PLACES I ESPAIS OBERTS
-  CLAUSTRES COL·LECTIUS
-  ÀREES VERDES


BARRI VELL BANDA DRETA BARRI VELL

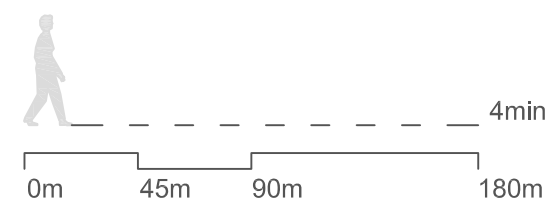

UNIVERSITAT I NOVA URBANITAT NOUS TEIXITS PER UNA NOVA PERCEPCIÓ DE LA CIUTAT

DEPARTAMENT D'URBANISME I ORDENACIÓ DEL TERRITORI. UNIVERSITAT POLITÈCNICA DE CATALUNYA.
JESUS ESQUINAS DESSY, CANDIDAT DOCTORANT. JUNY 2013

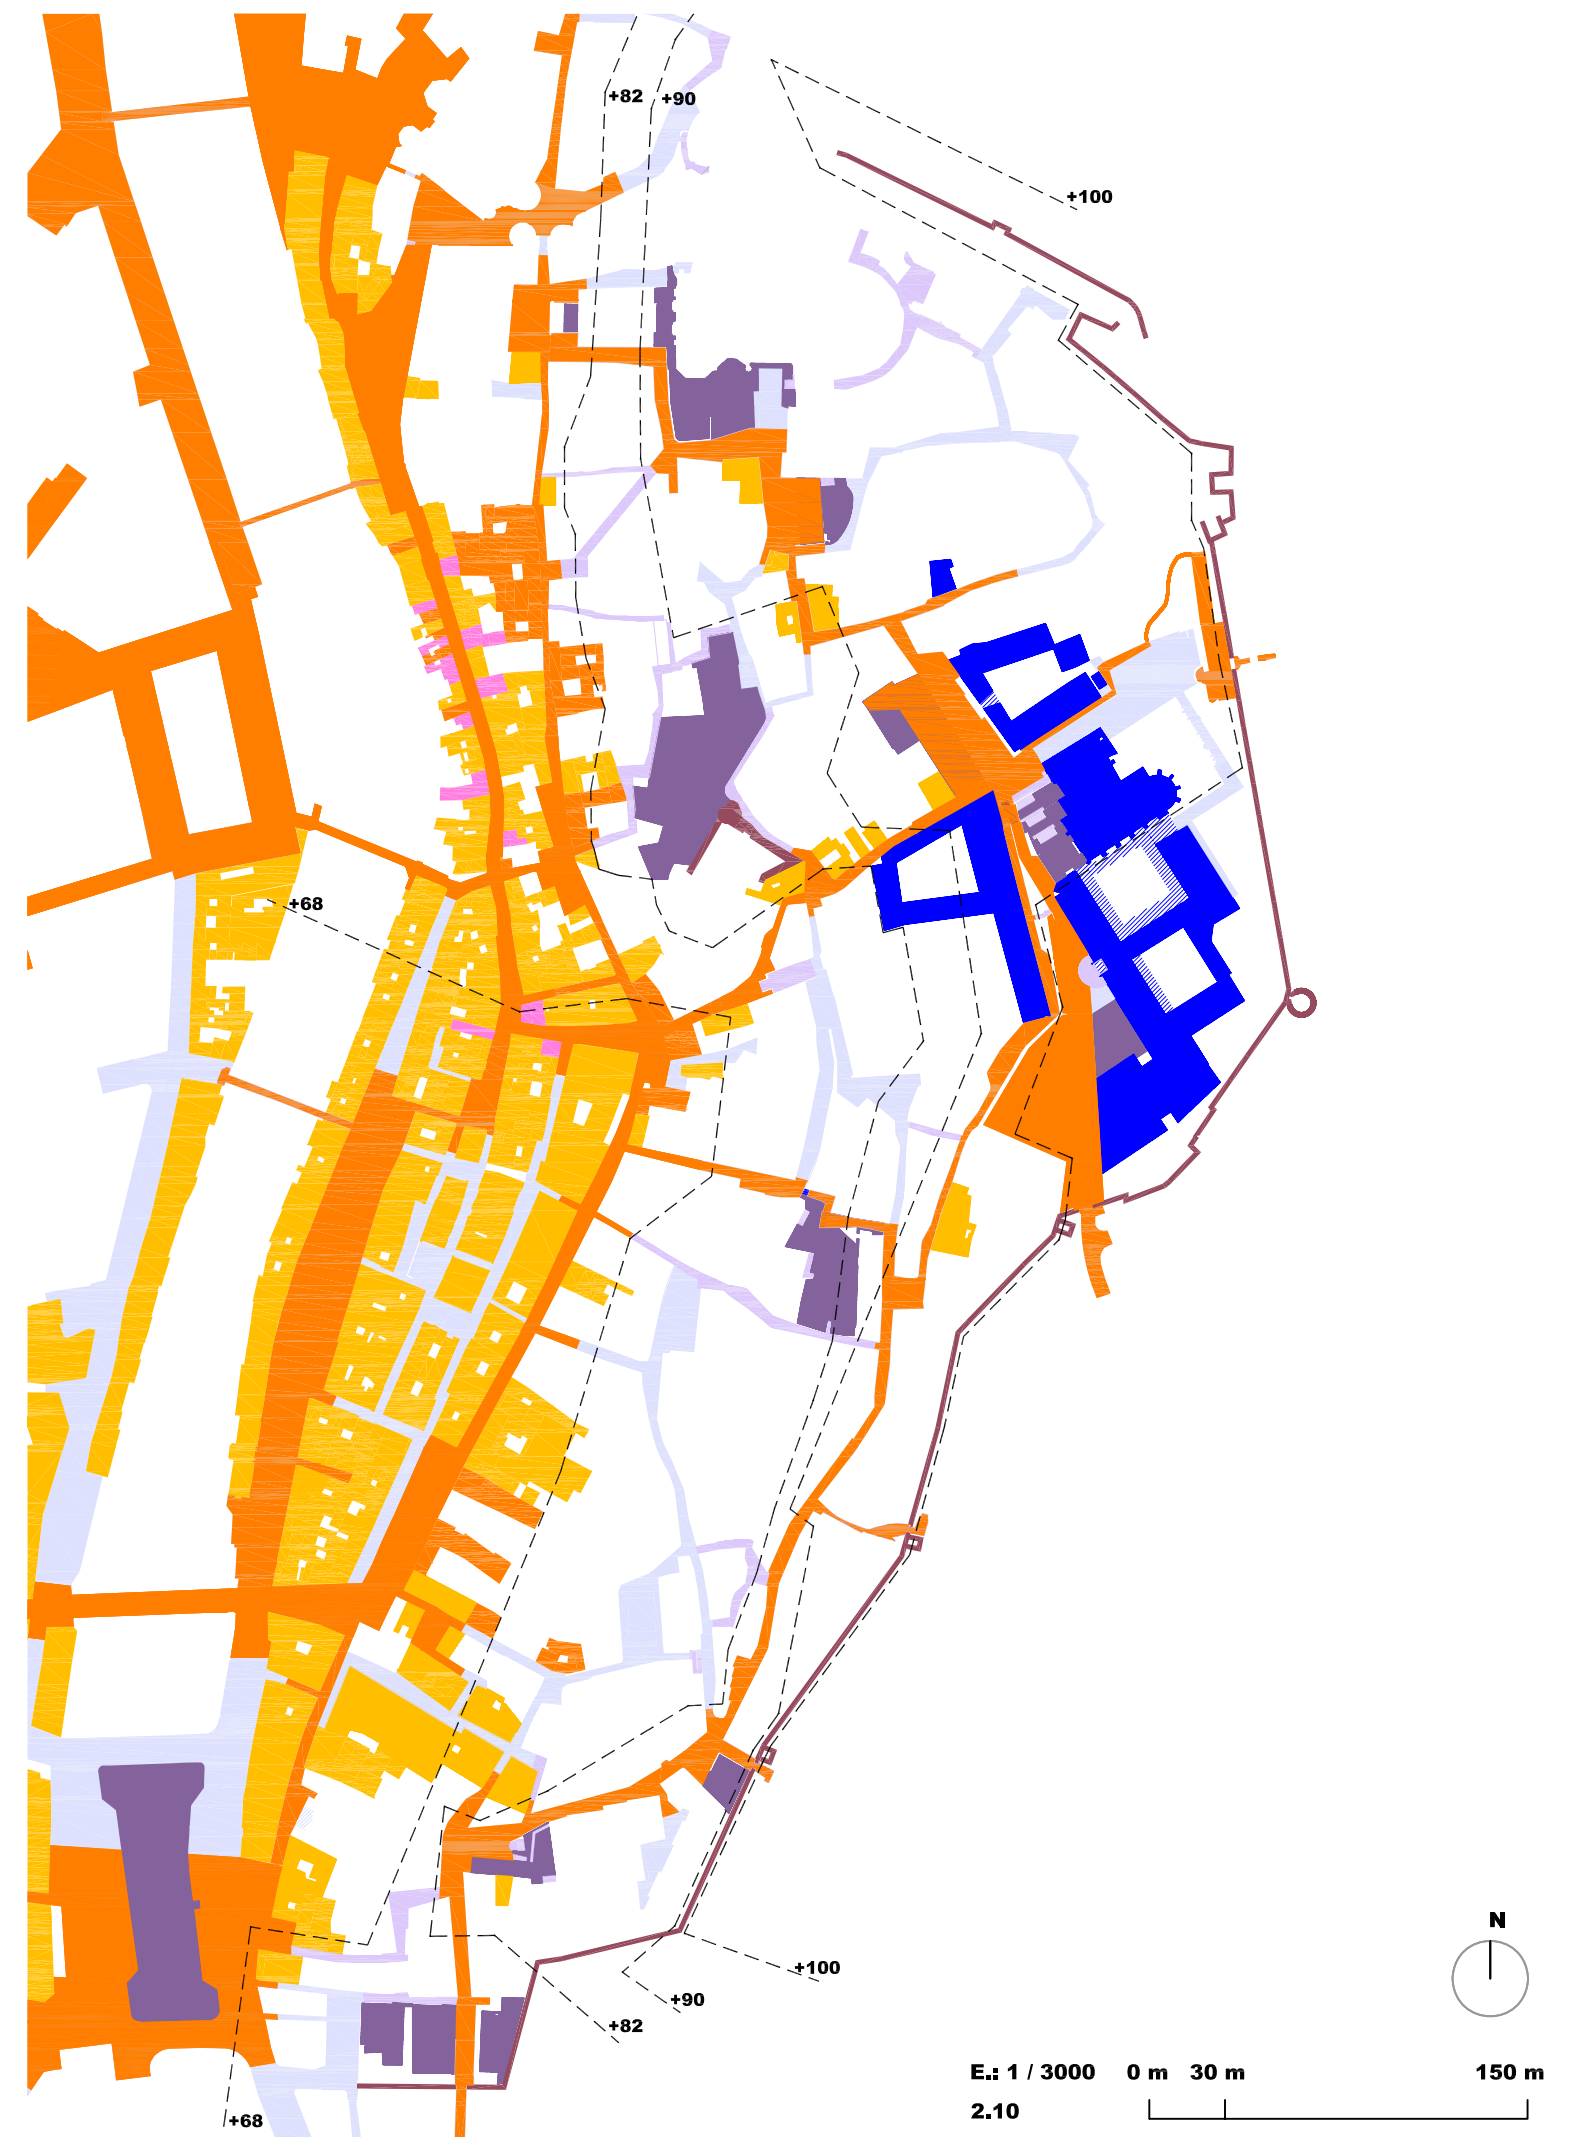

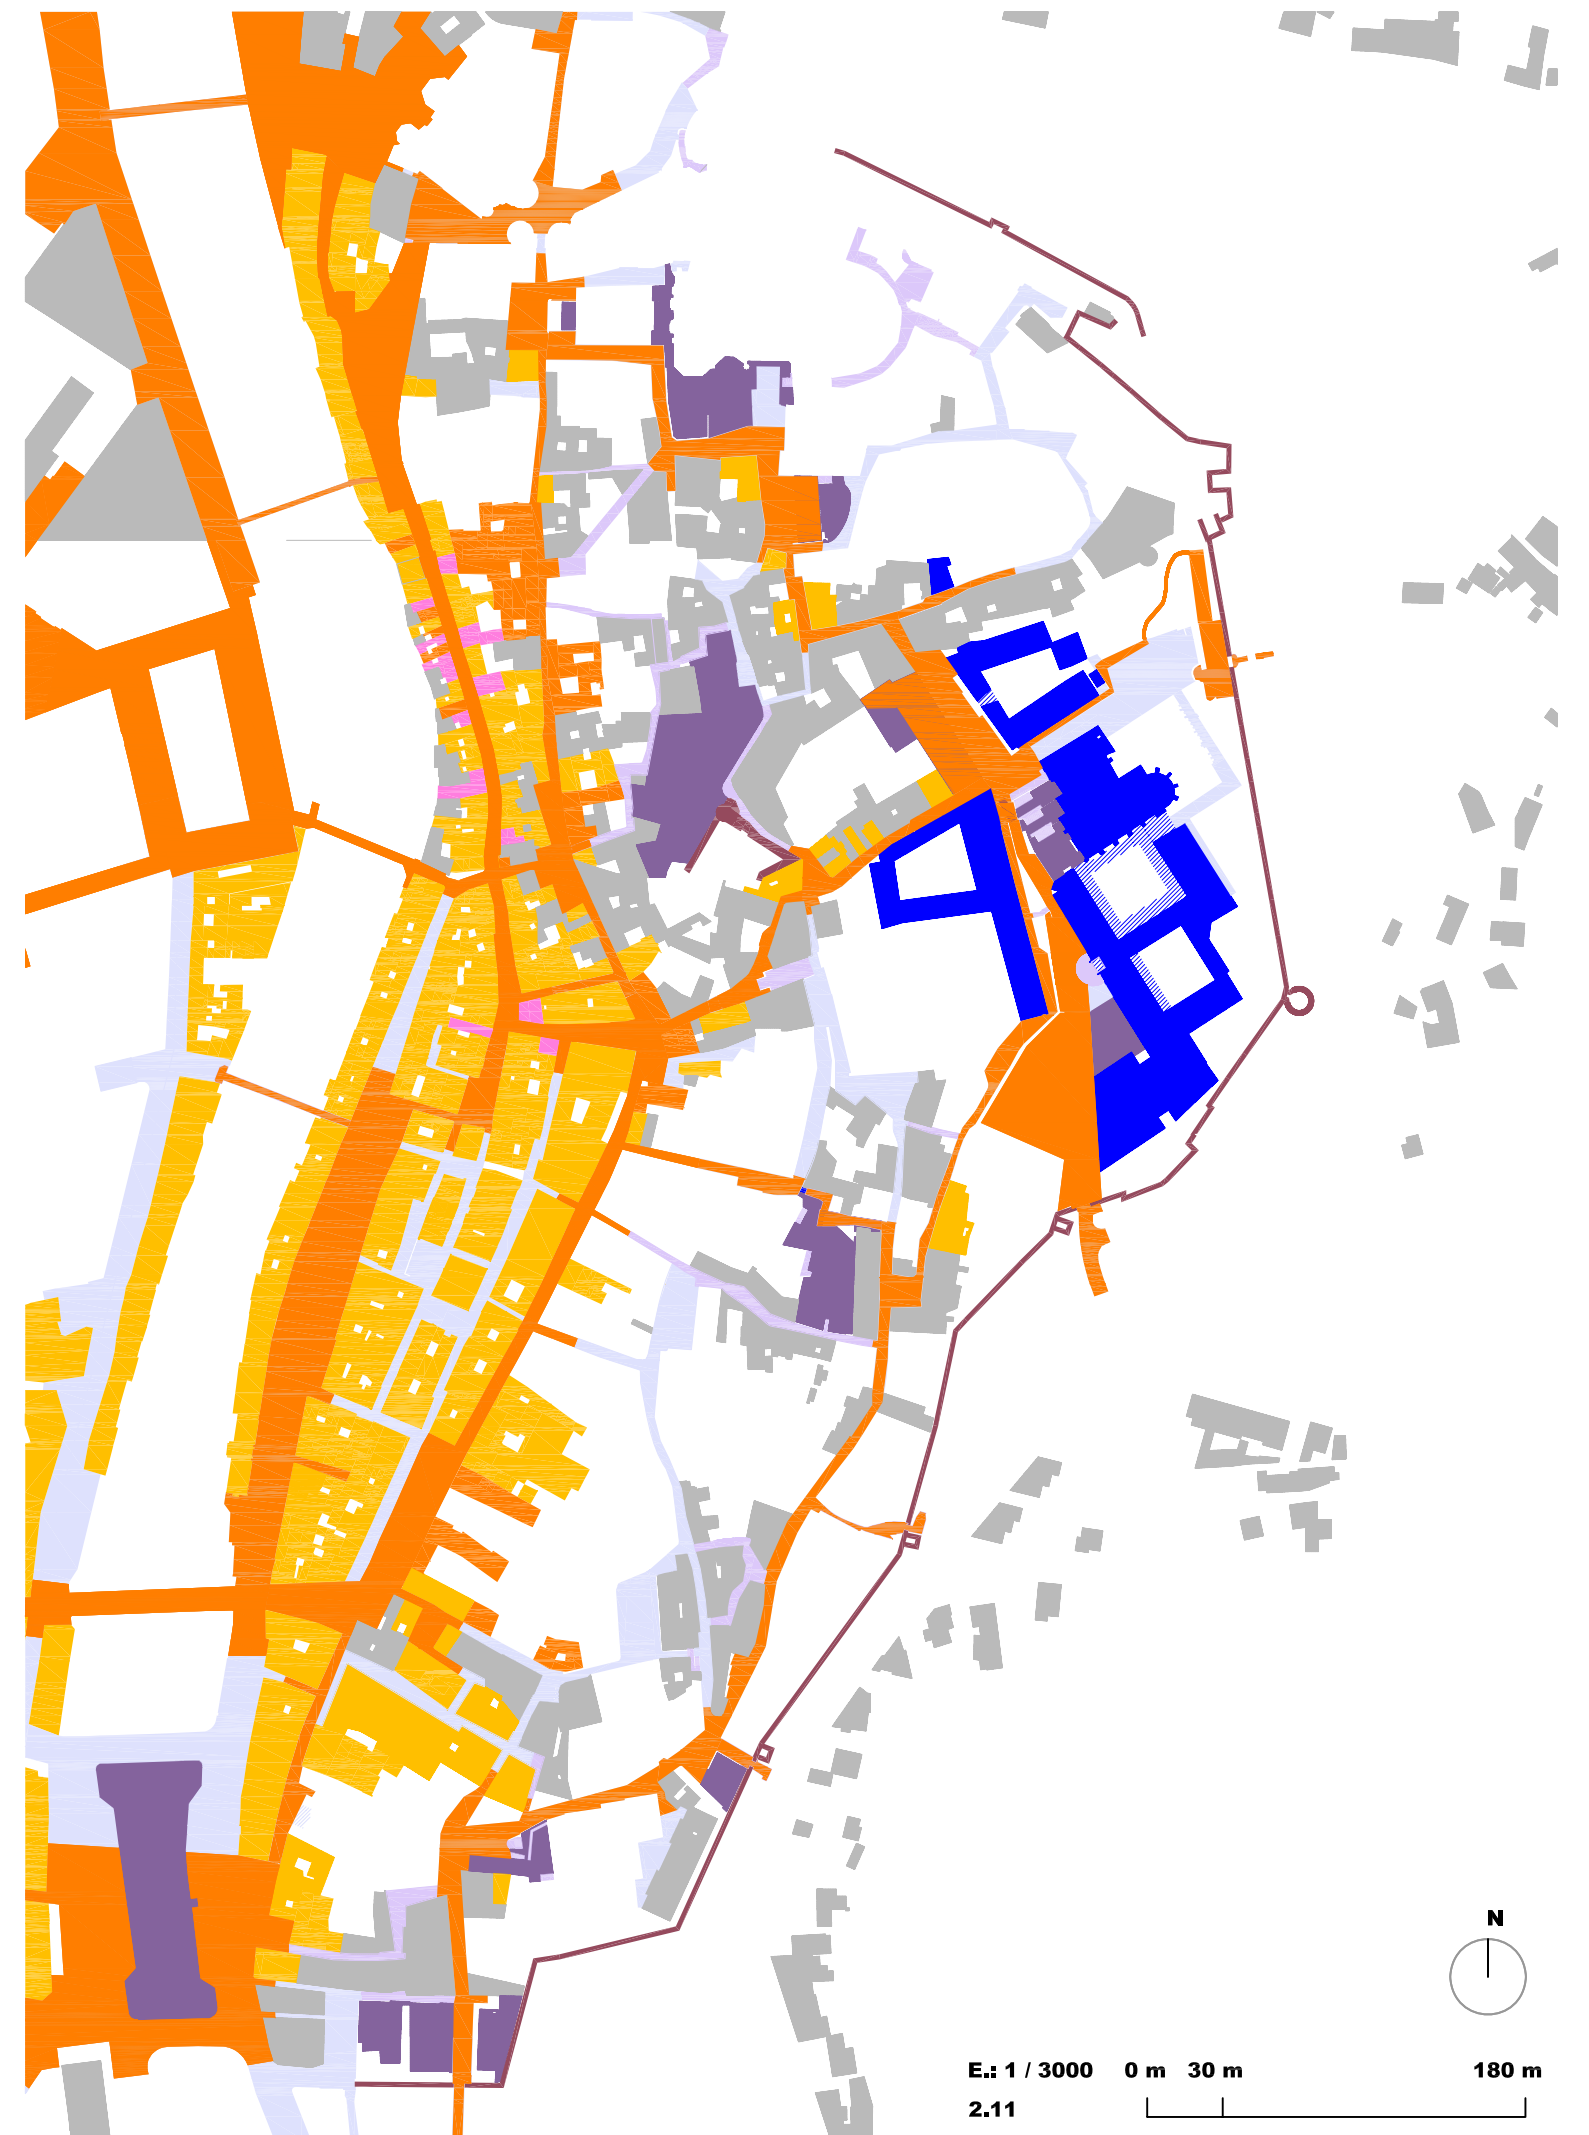

ACTIVITATS RESIDENCIAL, COMERÇ I ITINERARIS USUARIS UNIVERSITARIS

ESPais AMB ITINERARIS A PEU D'USUARIS DE LA UNIVERSITAT
 CONNEXIÓ UNIVERSITAT - RESIDENCIA (ESTACIONS, APARCAMENTS, CENTRE CIUTAT)

ACTIVITATS ESPAIS COL-LECTIUS:

- EQUIPAMENTS UNIVERSITARIS
- ESTACIÓ TREN I AUTOBUSOS INTERURBANS
- APARCAMENTS SERVEI PÚBLIC
- EDIFICACIÓ AMB PLANTA BAIXA AMB COMERÇ
- EDIFICACIÓ AMB PLANTA BAIXA AMB COMERÇ PER GENT JOVE
- ESPAIS ITINERARIS "A PEU" HABITUALS D'USUARIS UNIVERSITAT


ACTIVITATS ESPAIS RESIDENCIAL:

- EDIFICACIÓ DE VEÏNS, SENSE TERCARI A PLANTA BAIXA

ESPAI PÚBLIC CONSTRUÏT:


- CARRERS PLANS
- CARRERS COSTERUTS
- PLACES I ESPAIS OBERTS
- CLAUSTRES COL-LECTIUS
- ÀREES VERDES

**BARRI VELL
 BANDA DRETA BARRI VELL**

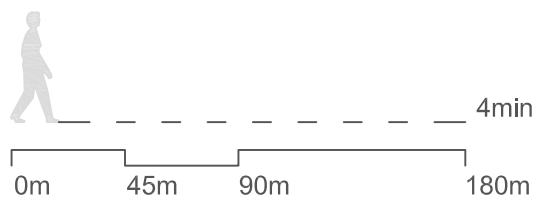

**UNIVERSITAT I NOVA URBANITAT
 NOUS TEIXITS PER UNA NOVA PERCEPCIÓ DE LA CIUTAT**



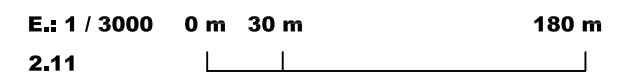




DEPARTAMENT D'URBANISME I ORDENACIÓ DEL TERRITORI. UNIVERSITAT POLITÈCNICA DE CATALUNYA.
 JESUS ESQUINAS DESSY, CANDIDAT DOCTORANT. JUNY 2013




ACTIVITAT INSTITUCIONAL o EQUIPAMENTS URBANS I ITINERARIS USUARIS UNIVERSITARIS

ESPais AMB ITINERARIS A PEU D'USUARIS DE LA UNIVERSITAT
CONNEXIÓ UNIVERSITAT - RESIDENCIA (ESTACIONS, APARCAMENTS, CENTRE CIUTAT)






ACTIVITATS ESPAIS COL-LECTIUS:

-  EQUIPAMENTS UNIVERSITARIS
-  ESTACIÓ TREN i AUTOBUSOS INTERURBANS
-  APARCAMENTS SERVEI PÚBLIC
-  EDIFICACIÓ AMB PLANTA BAIXA AMB COMERÇ
-  EDIFICACIÓ AMB PLANTA BAIXA AMB COMERÇ PER GENT JOVE
-  EQUIPAMENT PÚBLIC o INSTITUCIONAL
-  ESPAIS ITINERARIS "A PEU" HABITUALS D'USUARIS UNIVERSITAT


ACTIVITAT ESPAIS RESIDENCIALS:

-  EDIFICACIÓ DE VEÏNS, SENSE TERCIRI A PLANTA BAIXA

ESPai PÚBLIC CONSTRUÏT:


-  CARRERS PLANS
-  CARRERS COSTERUTS
-  PLACES i ESPAIS OBERTS
-  CLAUSTRES COL-LECTIUS
-  ÀREES VERDES

**BARRI VELL
BANDA DRETA BARRI VELL**

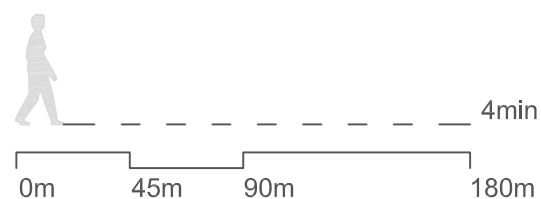


**UNIVERSITAT I NOVA URBANITAT
NOUS TEIXITS PER UNA NOVA PERCEPCIÓ DE LA CIUTAT**


DEPARTAMENT D'URBANISME I ORDENACIÓ DEL TERRITORI. UNIVERSITAT POLITÈCNICA DE CATALUNYA.
JESUS ESQUINAS DESSY, CANDIDAT DOCTORANT. JUNY 2013

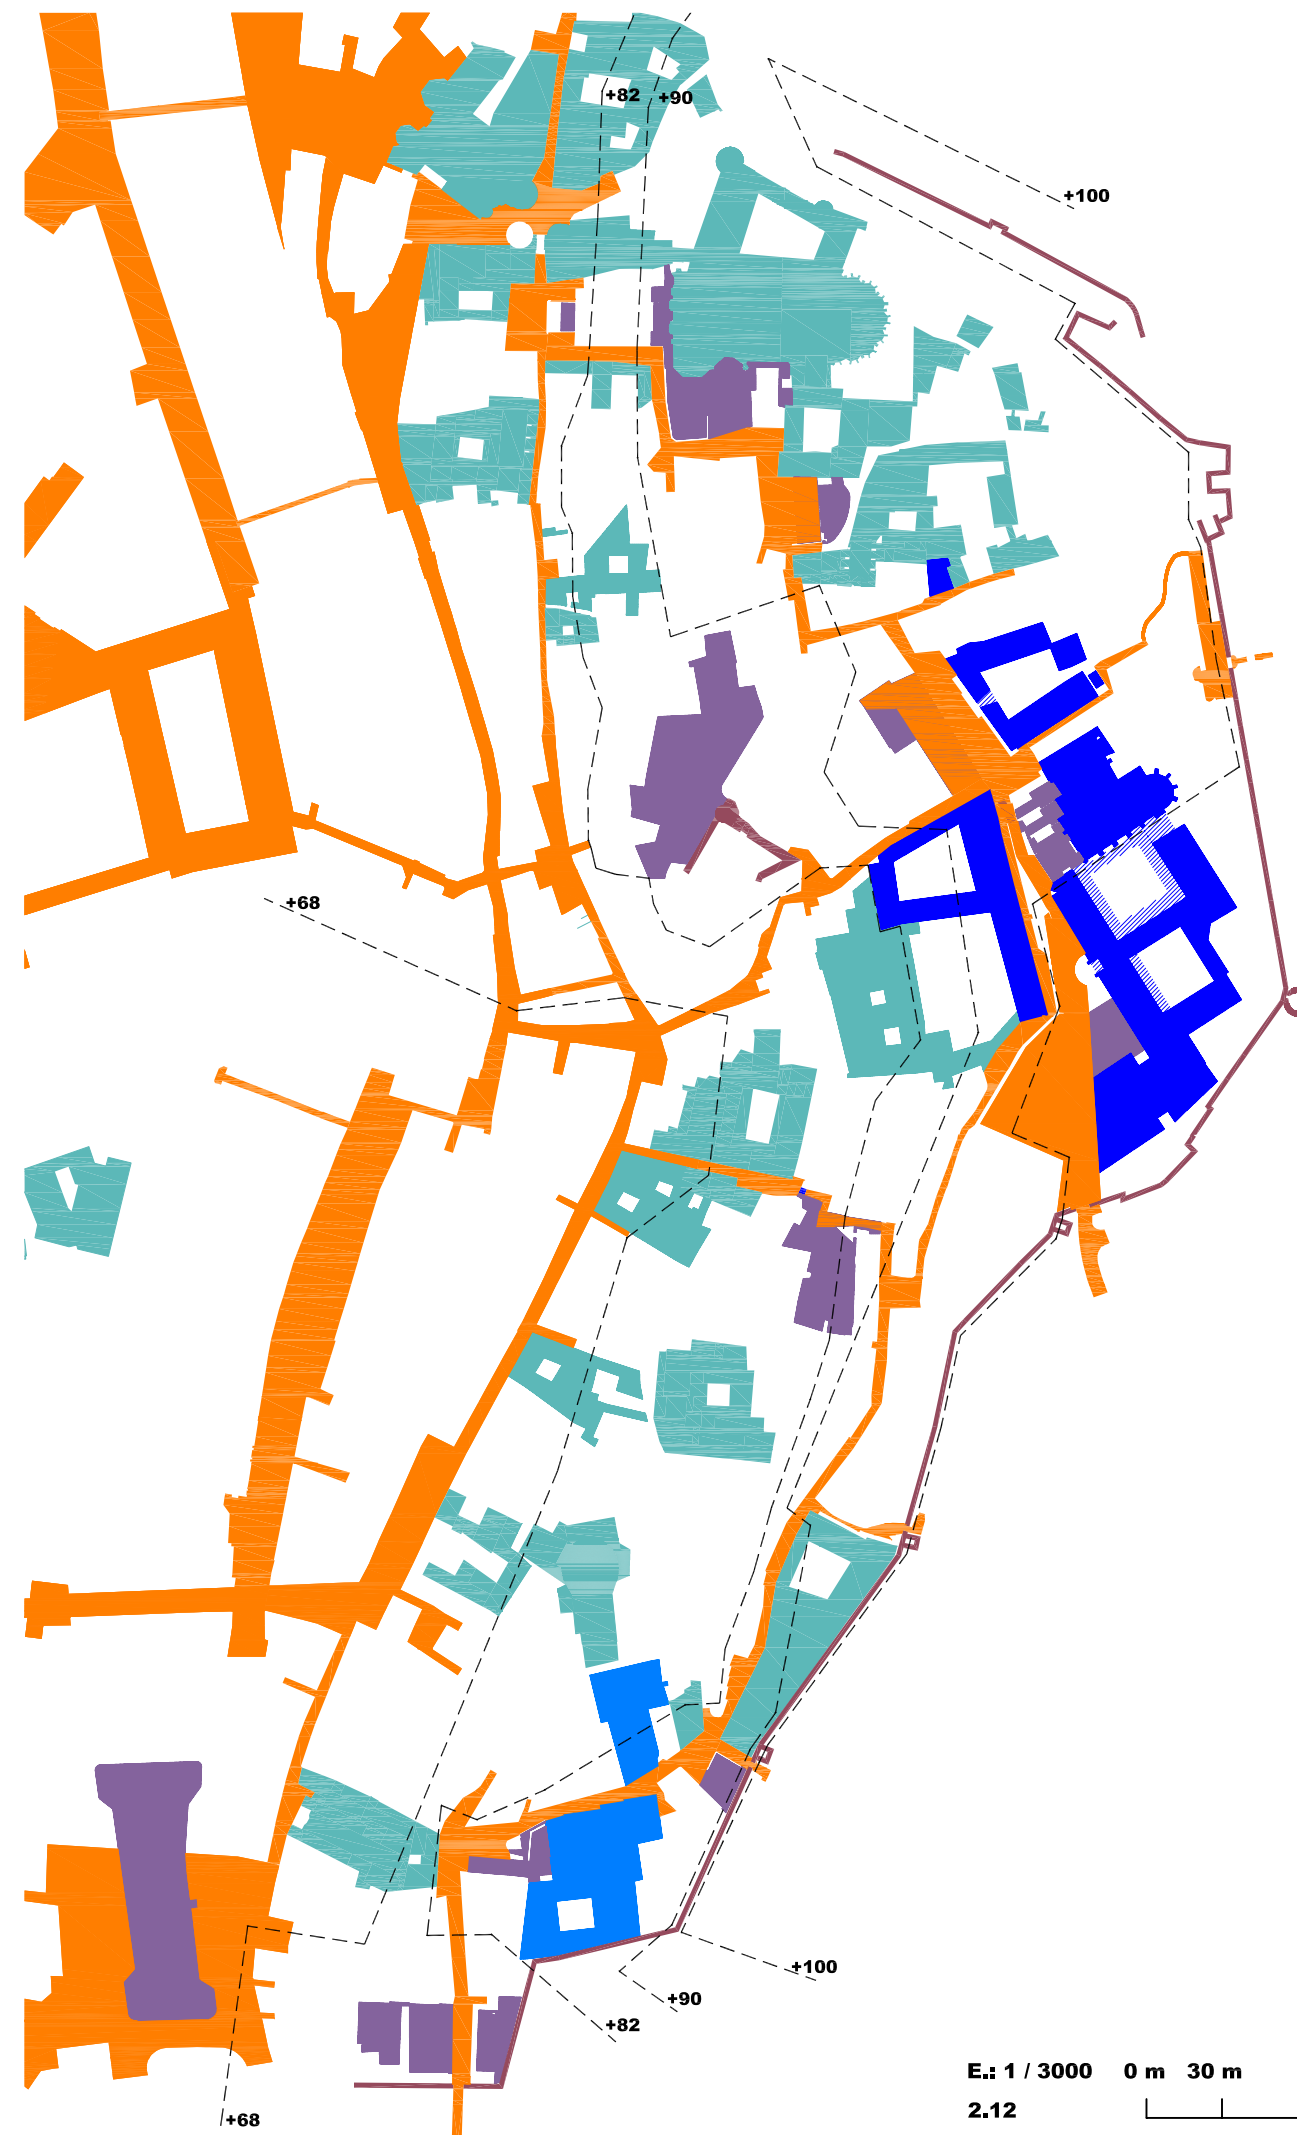

E.: 1 / 3000 0 m 30 m 150 m
2.12

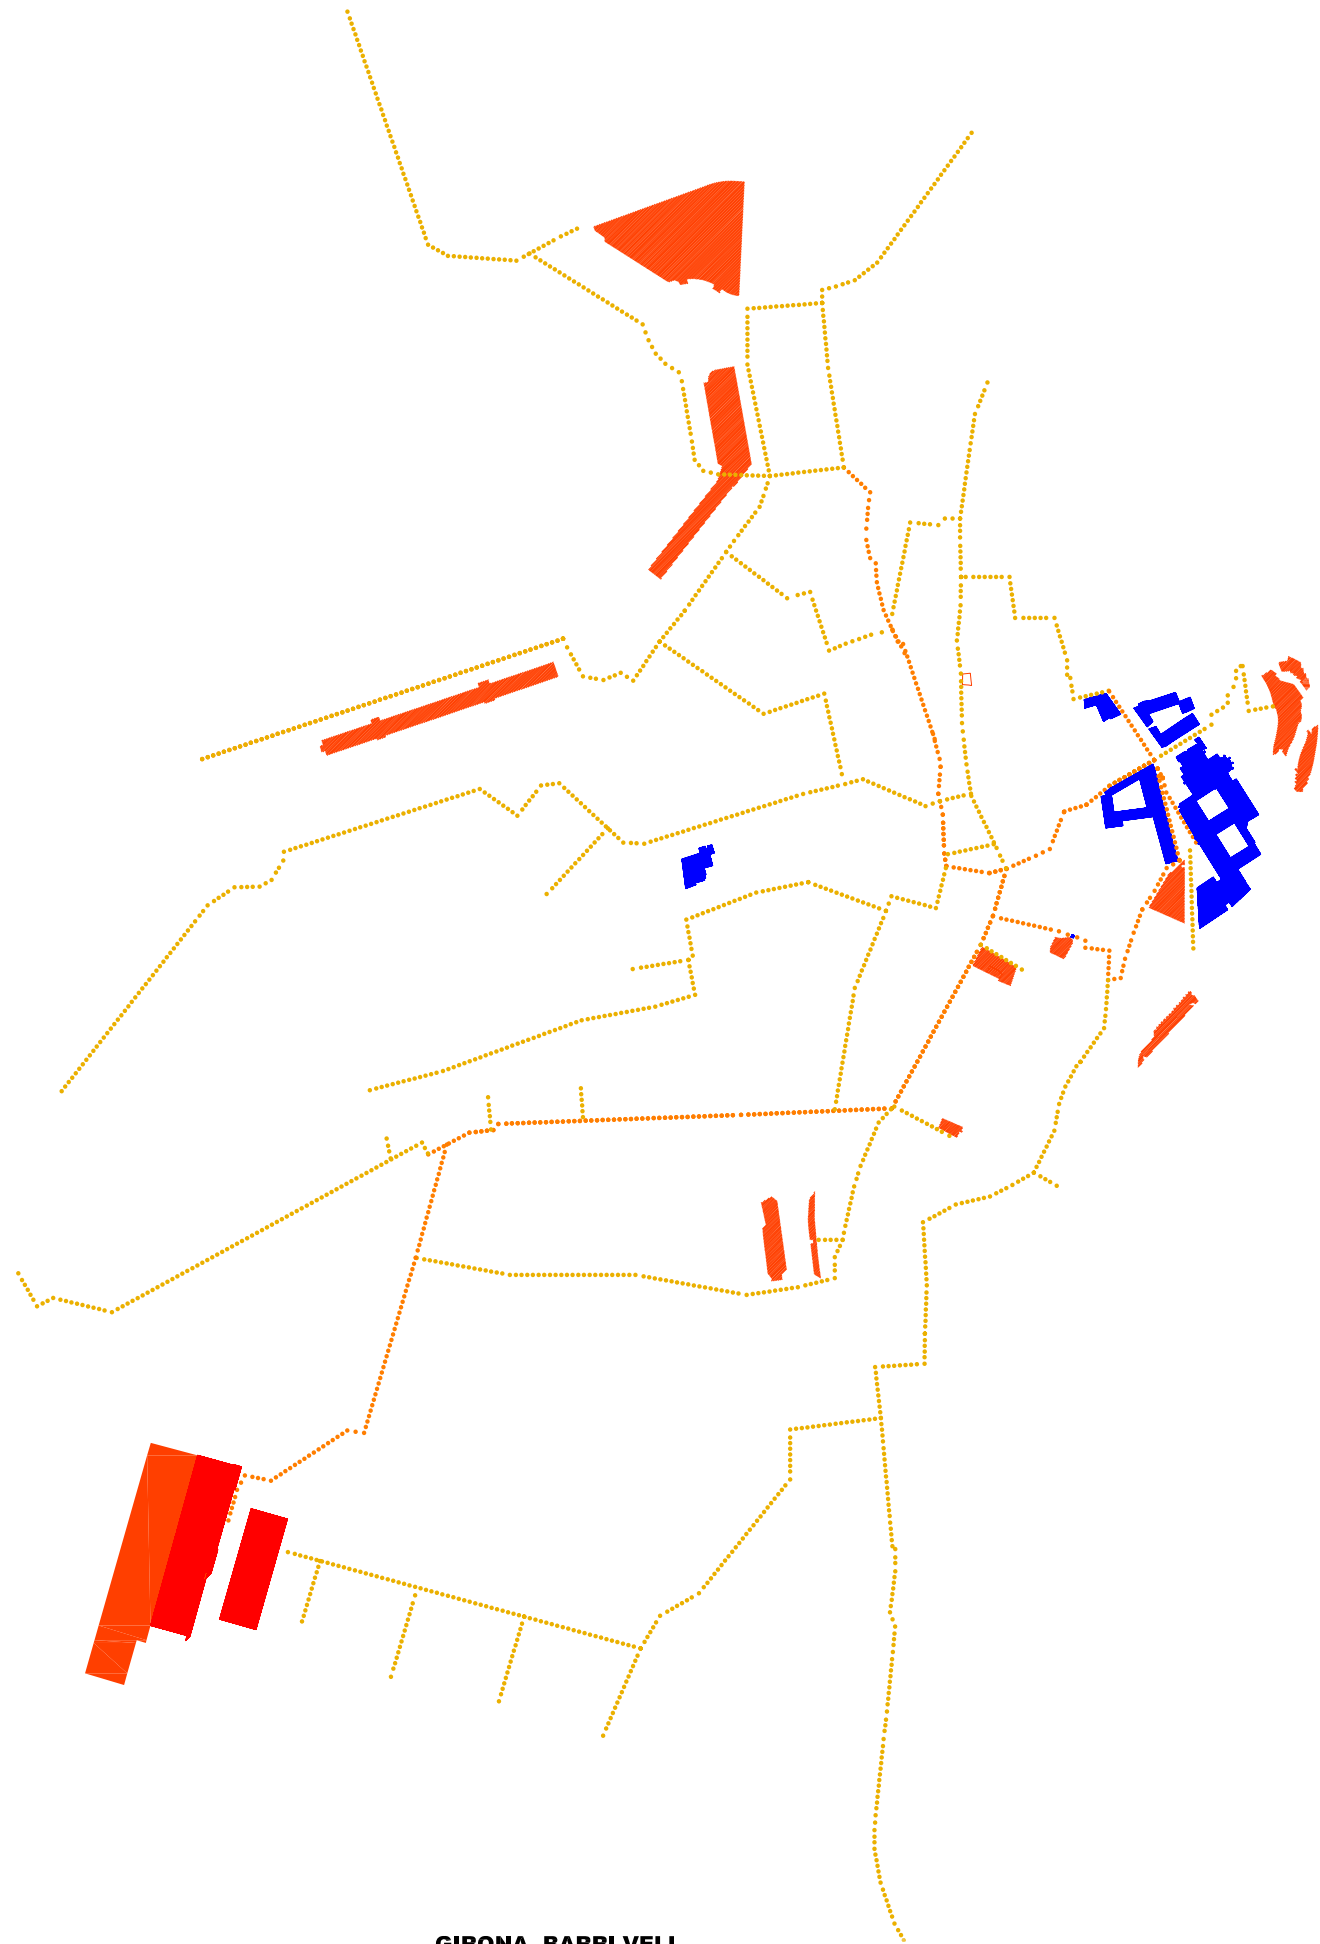

BARRI VELL

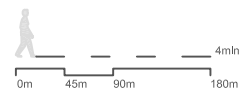


UNIVERSITAT I NOVA URBANITAT
NOUS TEIXITS PER UNA NOVA PERCEPCIÓ DE LA CIUTAT


DEPARTAMENT D'URBANISME I ORDENACIÓ DEL TERRITORI. UNIVERSITAT POLITÈCNICA DE CATALUNYA.
 JESUS ESQUINAS DESSY, CANDIDAT DOCTORANT, JUNY 2013

GIRONA. BARRI VELL


MOBILITAT A LA CIUTAT GENERADA PER UNIVERSITAT
(VIANANTS)

E.: 1 / 7000 0 m 70 m 350 m
 2.13

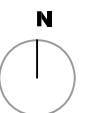

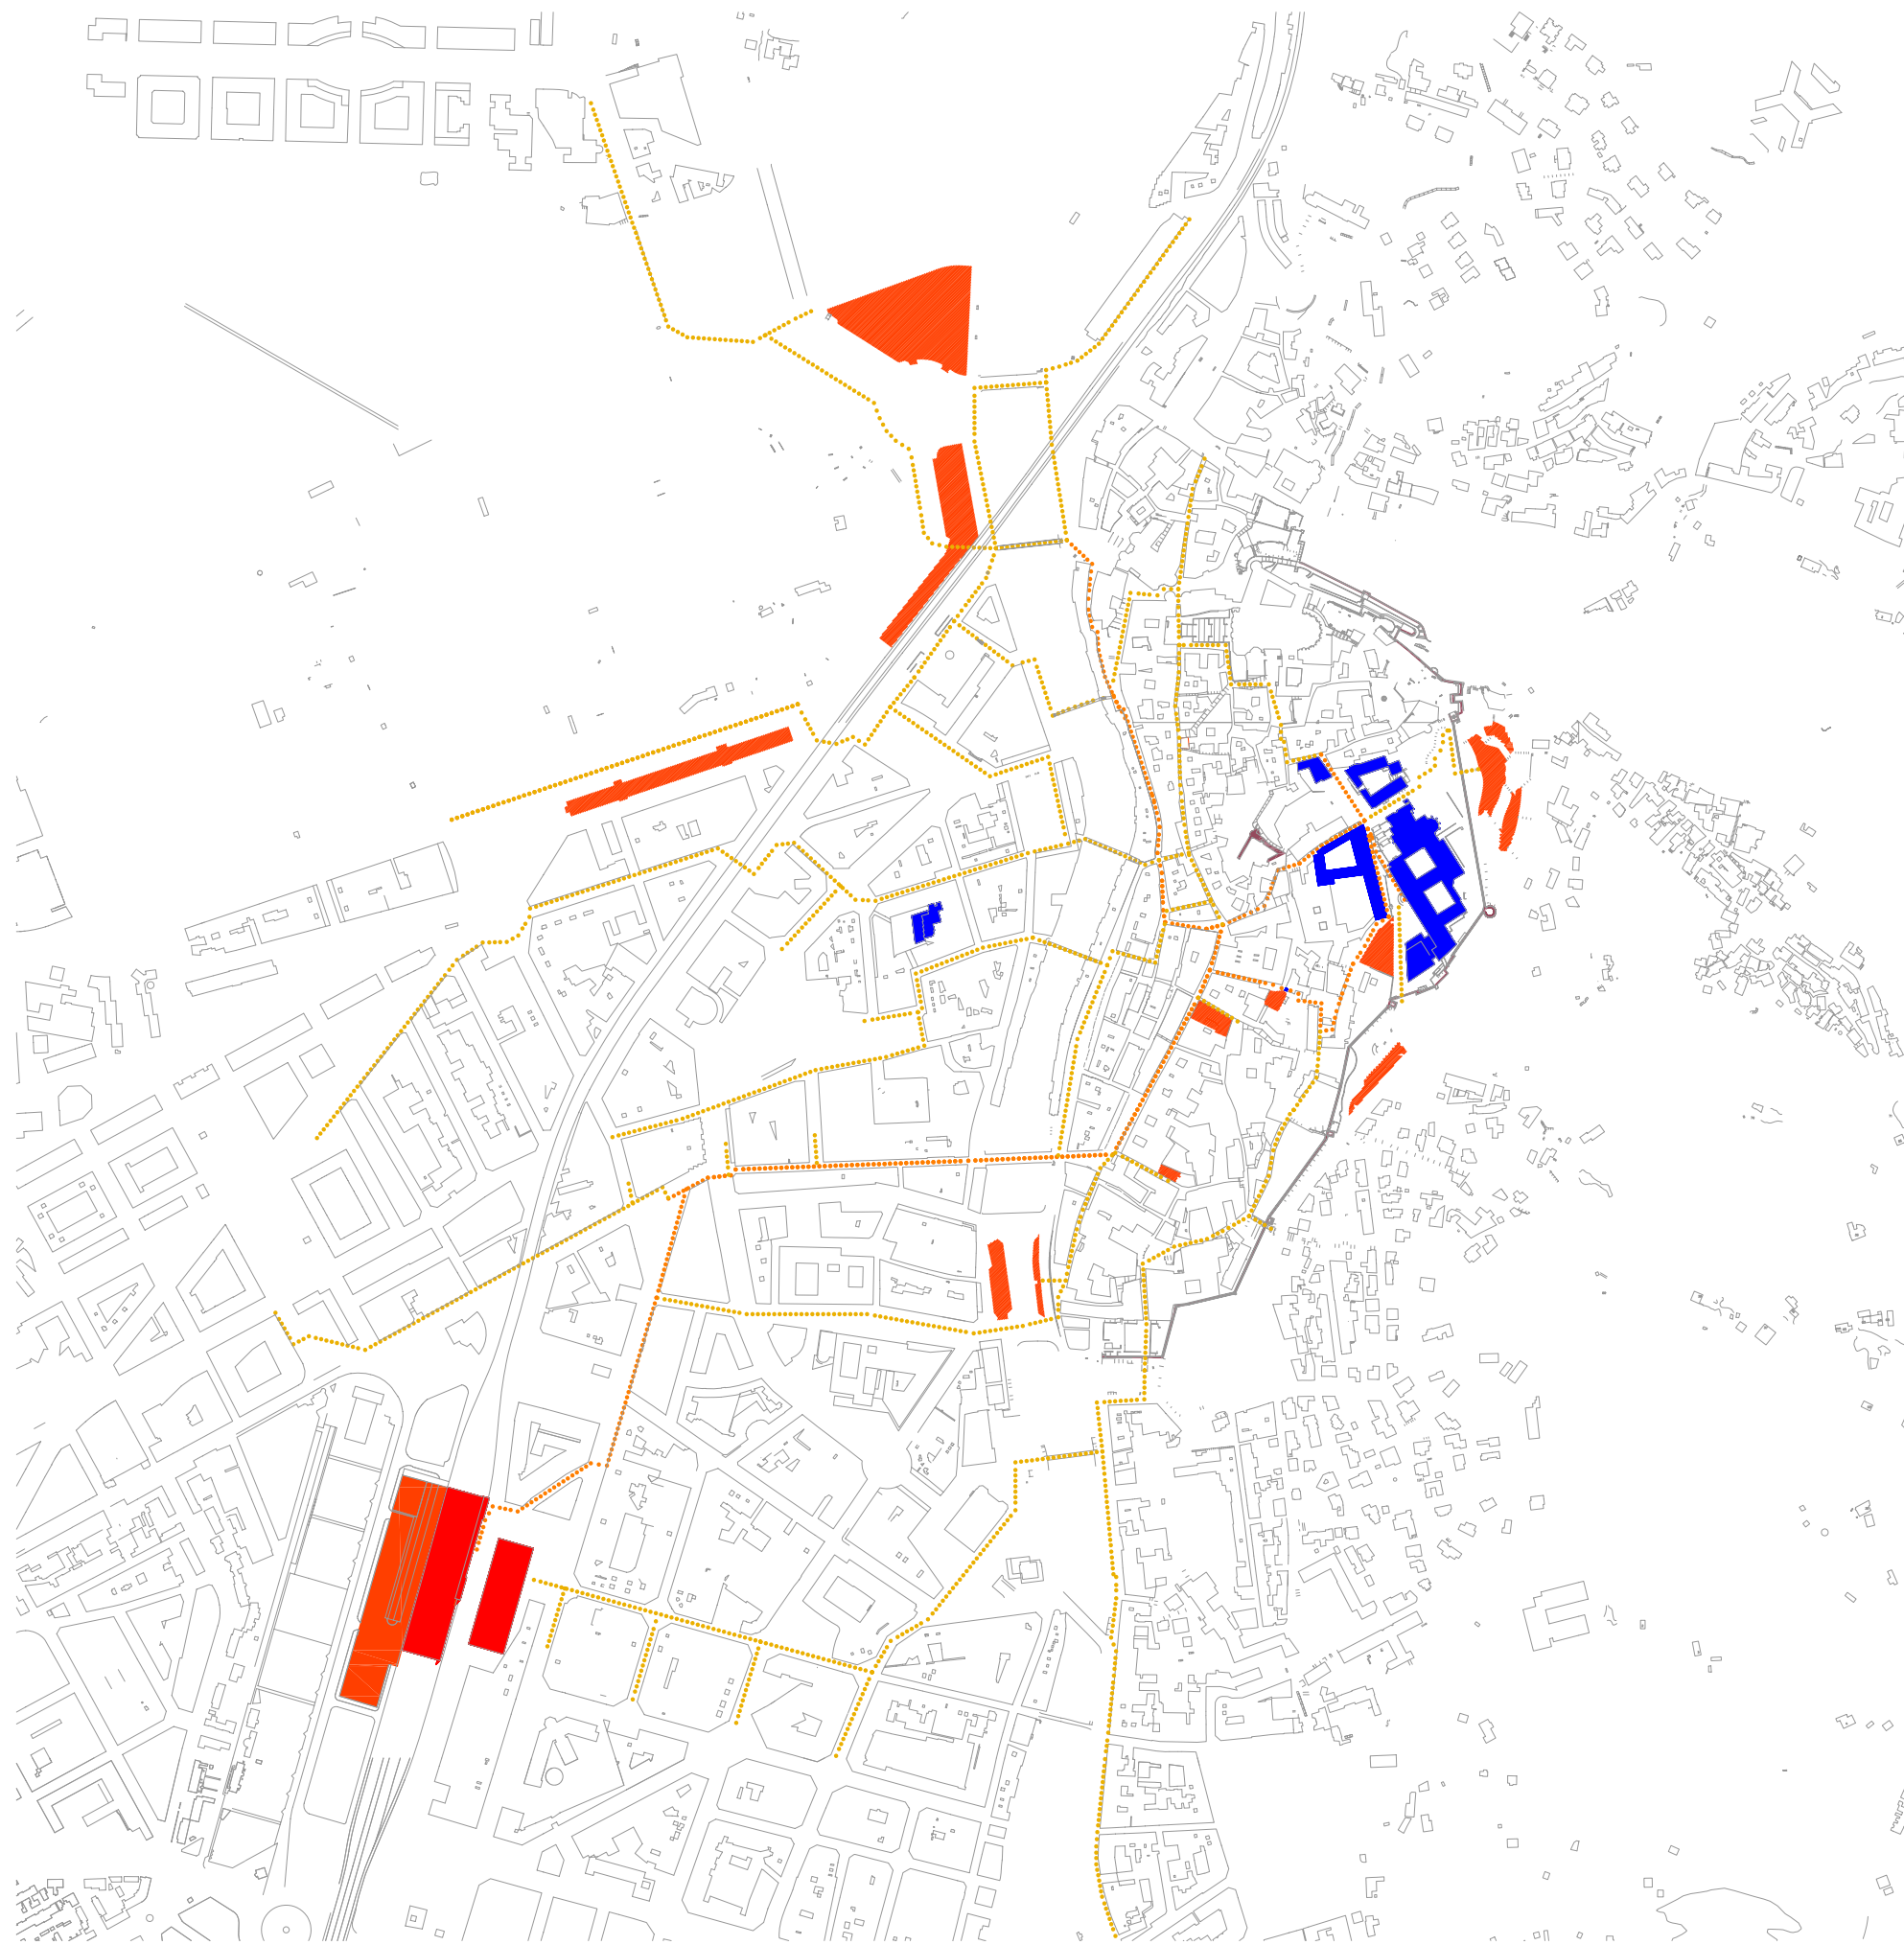

BARRI VELL

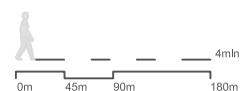


**UNIVERSITAT I NOVA URBANITAT
NOUS TEIXITS PER UNA NOVA PERCEPCIÓ DE LA CIUTAT**

DEPARTAMENT D'URBANISME I ORDENACIÓ DEL TERRITORI. UNIVERSITAT POLITÈCNICA DE CATALUNYA.
JESUS ESQUINAS DESSY, CANDIDAT DOCTORANT. JUNY 2013


GIRONA. BARRI VELL

**MOBILITAT A LA CIUTAT GENERADA PER UNIVERSITAT
(VIANANTS)**


E.: 1 / 7000 0 m 70 m
2.14

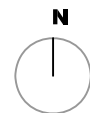

350 m

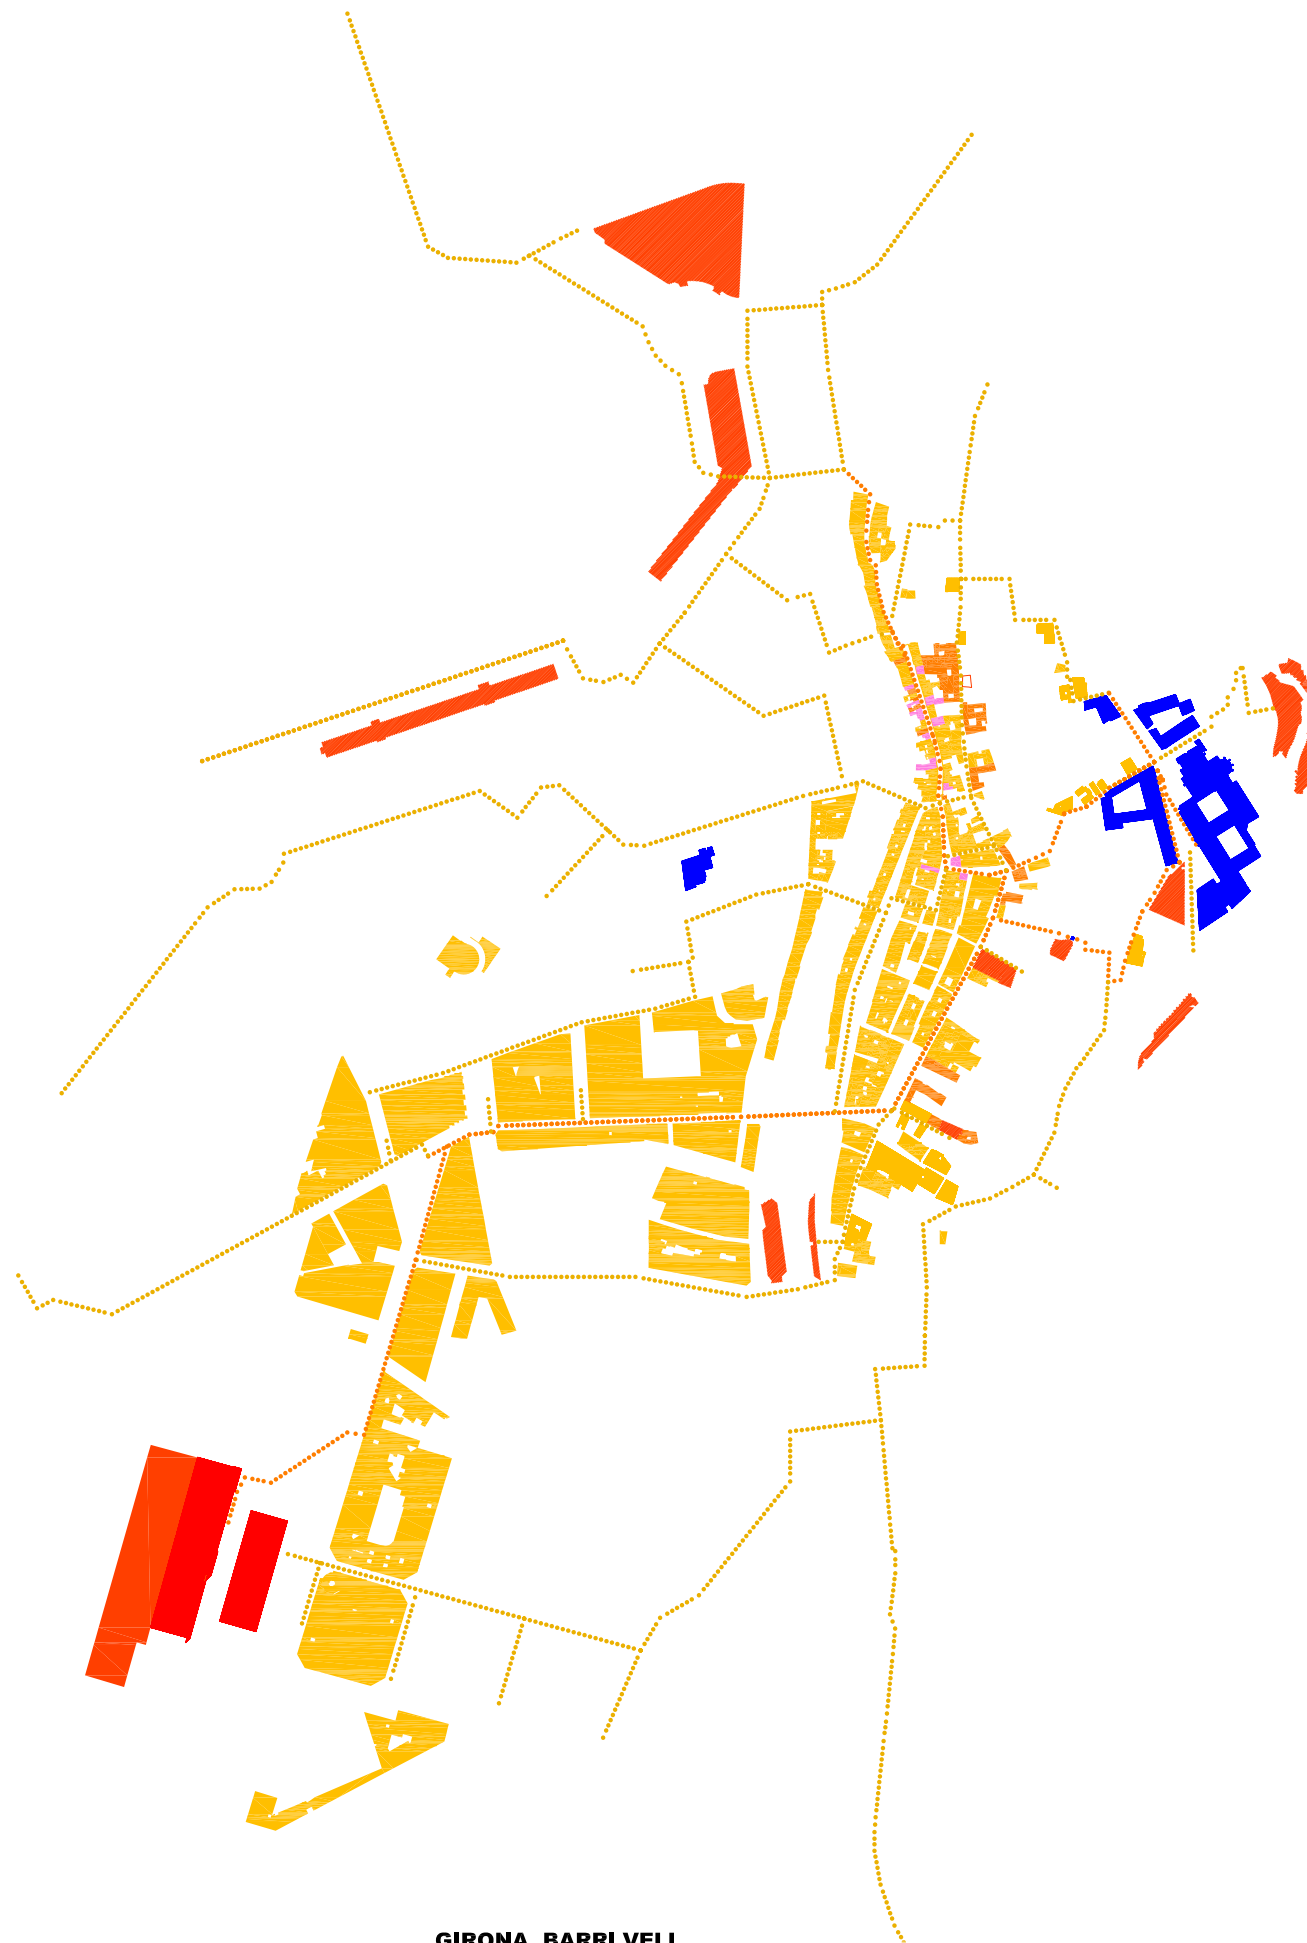

BARRI VELL

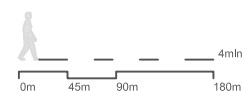


UNIVERSITAT I NOVA URBANITAT
NOUS TEIXITS PER UNA NOVA PERCEPCIÓ DE LA CIUTAT


DEPARTAMENT D'URBANISME I ORDENACIÓ DEL TERRITORI. UNIVERSITAT POLITÈCNICA DE CATALUNYA.
 JESUS ESQUINAS DESSY, CANDIDAT DOCTORANT. JUNY 2013

GIRONA. BARRI VELL


MOBILITAT A LA CIUTAT GENERADA PER UNIVERSITAT
MOBILITAT, ACTIVITAT
(VIANANTS)

E.: 1 / 7000 0 m 70 m 350 m
 2.15

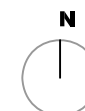

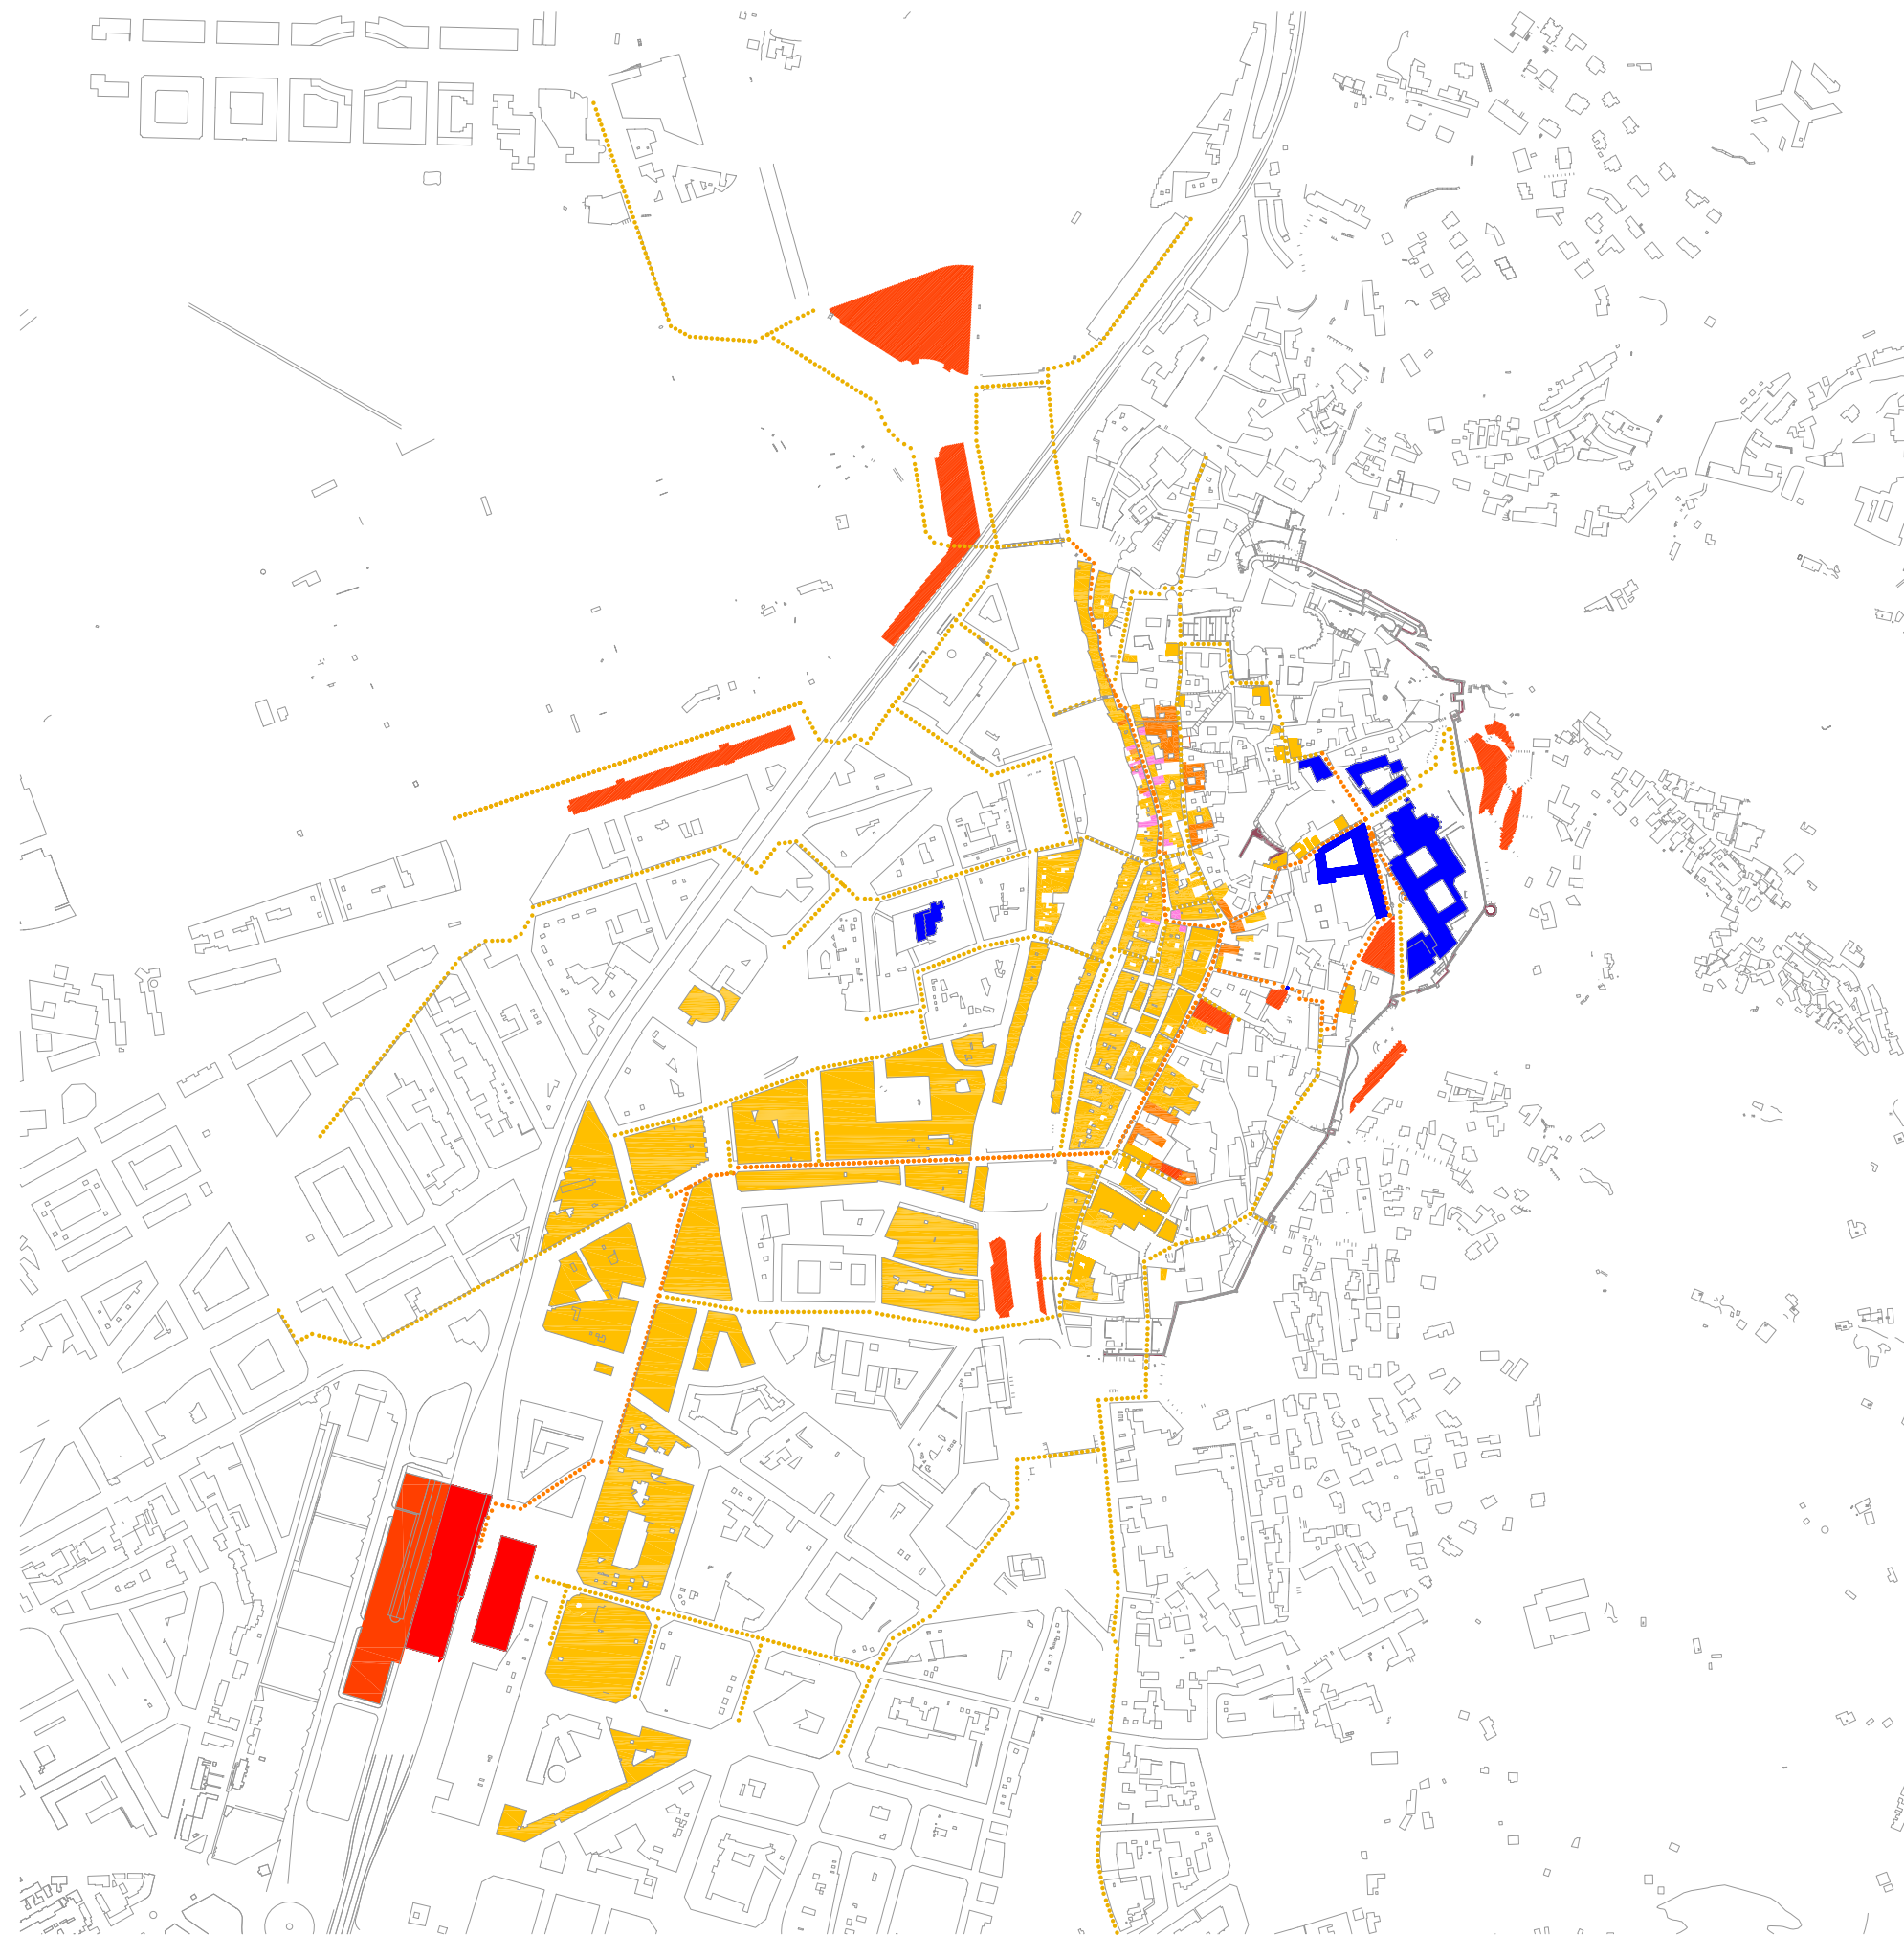

BARRI VELL

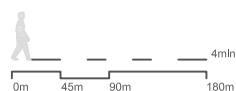


UNIVERSITAT I NOVA URBANITAT
NOUS TEIXITS PER UNA NOVA PERCEPCIÓ DE LA CIUTAT

DEPARTAMENT D'URBANISME I ORDENACIÓ DEL TERRITORI. UNIVERSITAT POLITÈCNICA DE CATALUNYA.
 JESUS ESQUINAS DESSY, CANDIDAT DOCTORANT. JUNY 2013



GIRONA. BARRI VELL


MOBILITAT A LA CIUTAT GENERADA PER UNIVERSITAT
MOBILITAT, ACTIVITAT I EDIFICACIÓ
(VIANANTS)

E.: 1 / 7000 0 m 70 m
2.16

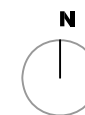

350 m

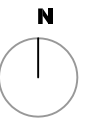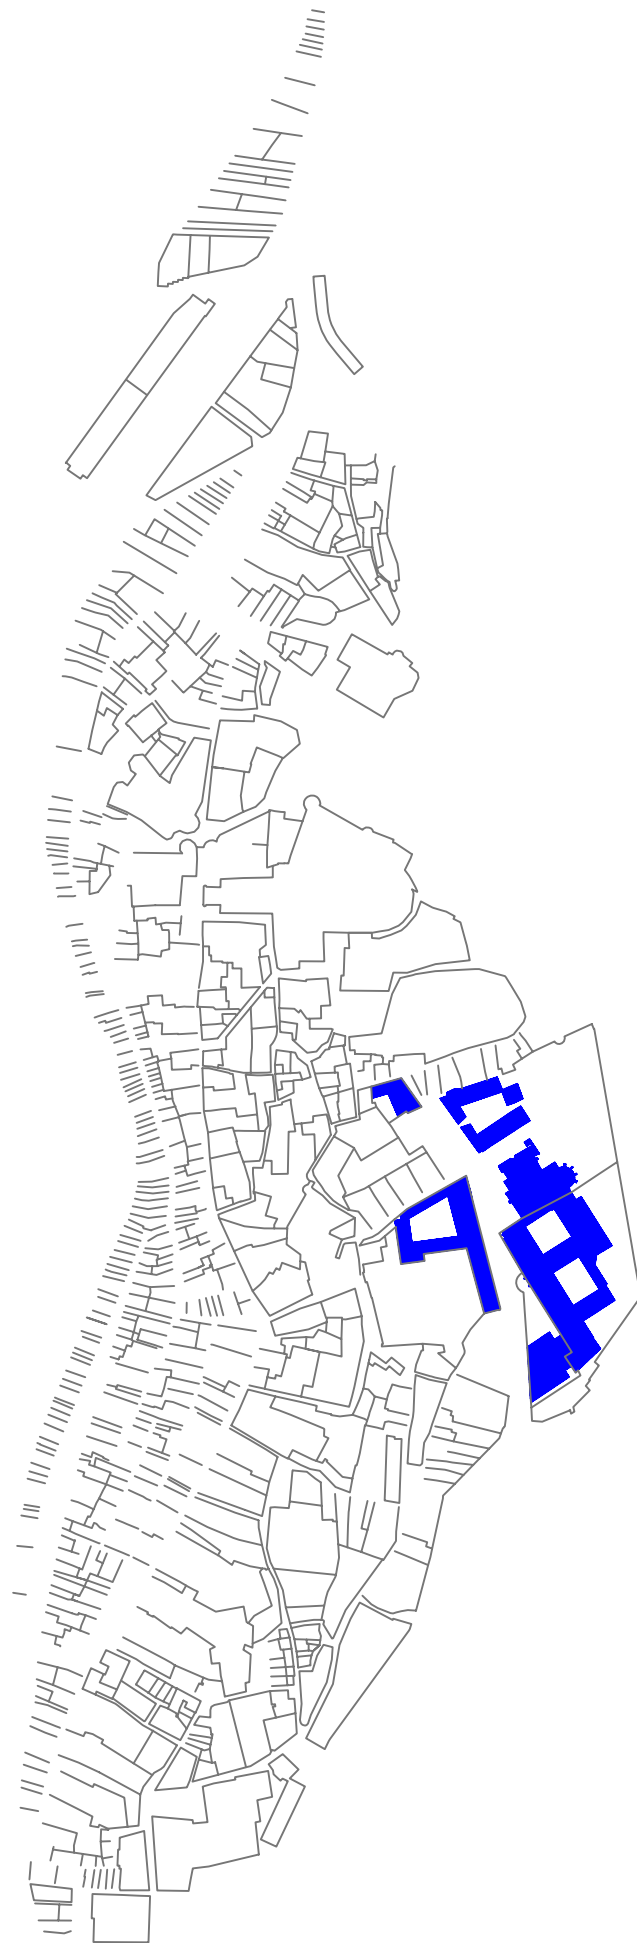

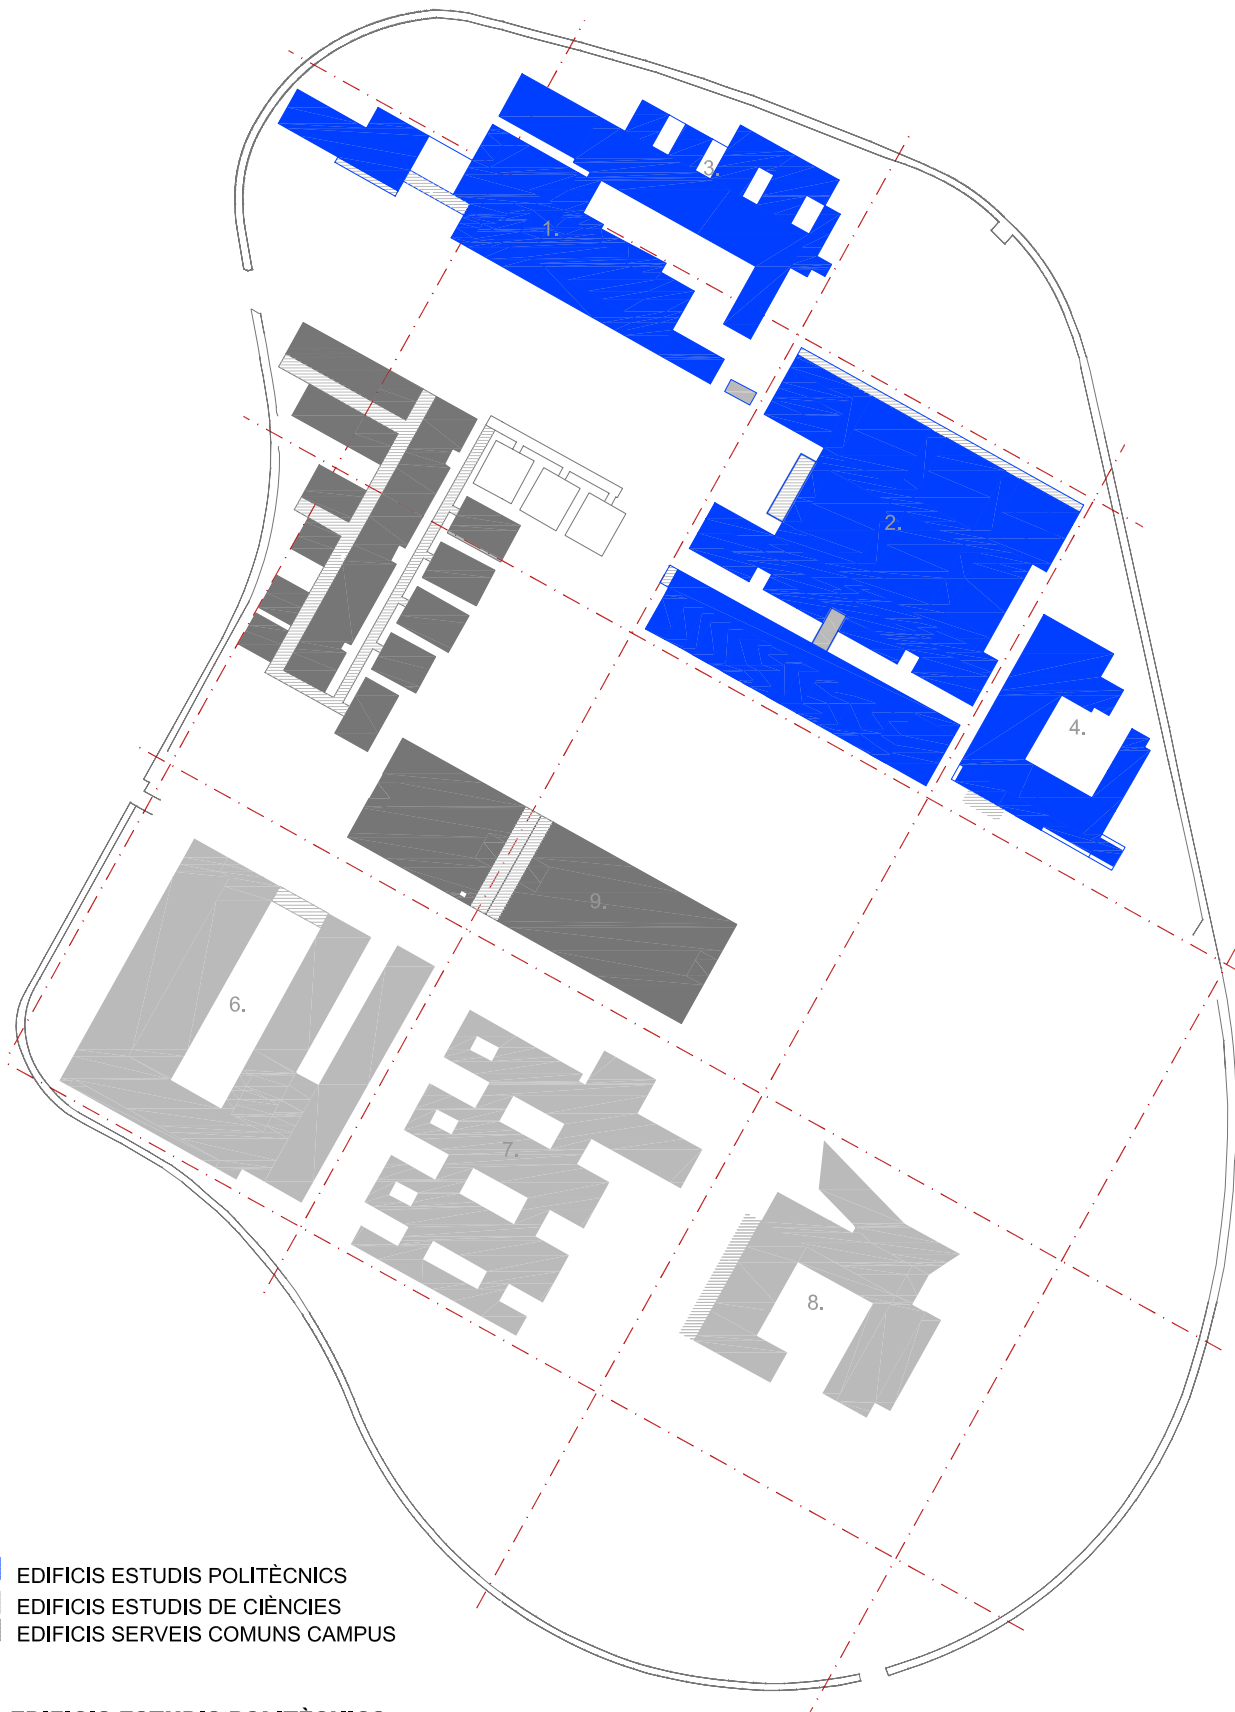

- EDIFICIS ESTUDIS POLITÈCNICS
- EDIFICIS ESTUDIS DE CIÈNCIES
- EDIFICIS SERVEIS COMUNS CAMPUS

**EDIFICIS ESTUDIS POLITÈCNICS
SUB-CAMPUS POLITÈCNIC
[FRANJA NORD]**




1. MÒDUL POLITÈCNIC 1
2. MÒDUL POLITÈCNIC 2
3. MÒDUL POLITÈCNIC 3
4. MÒDUL POLITÈCNIC 4
5. MÒDUL TALLERS I HIVERNACLE
6. EDIFICI CIÈNCIES EXPERIMENTALS
7. EDIFICI CIÈNCIES JURÍDIQUES
8. EDIFICI CIÈNCIES ECONÒMIQUES I EMPRESARIALS
9. BIBLIOTECA


- EDIFICIS ESTUDIS POLITÈCNICS
- EDIFICIS ESTUDIS DE CIÈNCIES
- EDIFICIS SERVEIS COMUNS CAMPUS

**EDIFICIS ESTUDIS DE CIÈNCIES
SUB-CAMPUS DE CIÈNCIES
[FRANJA SUD]**



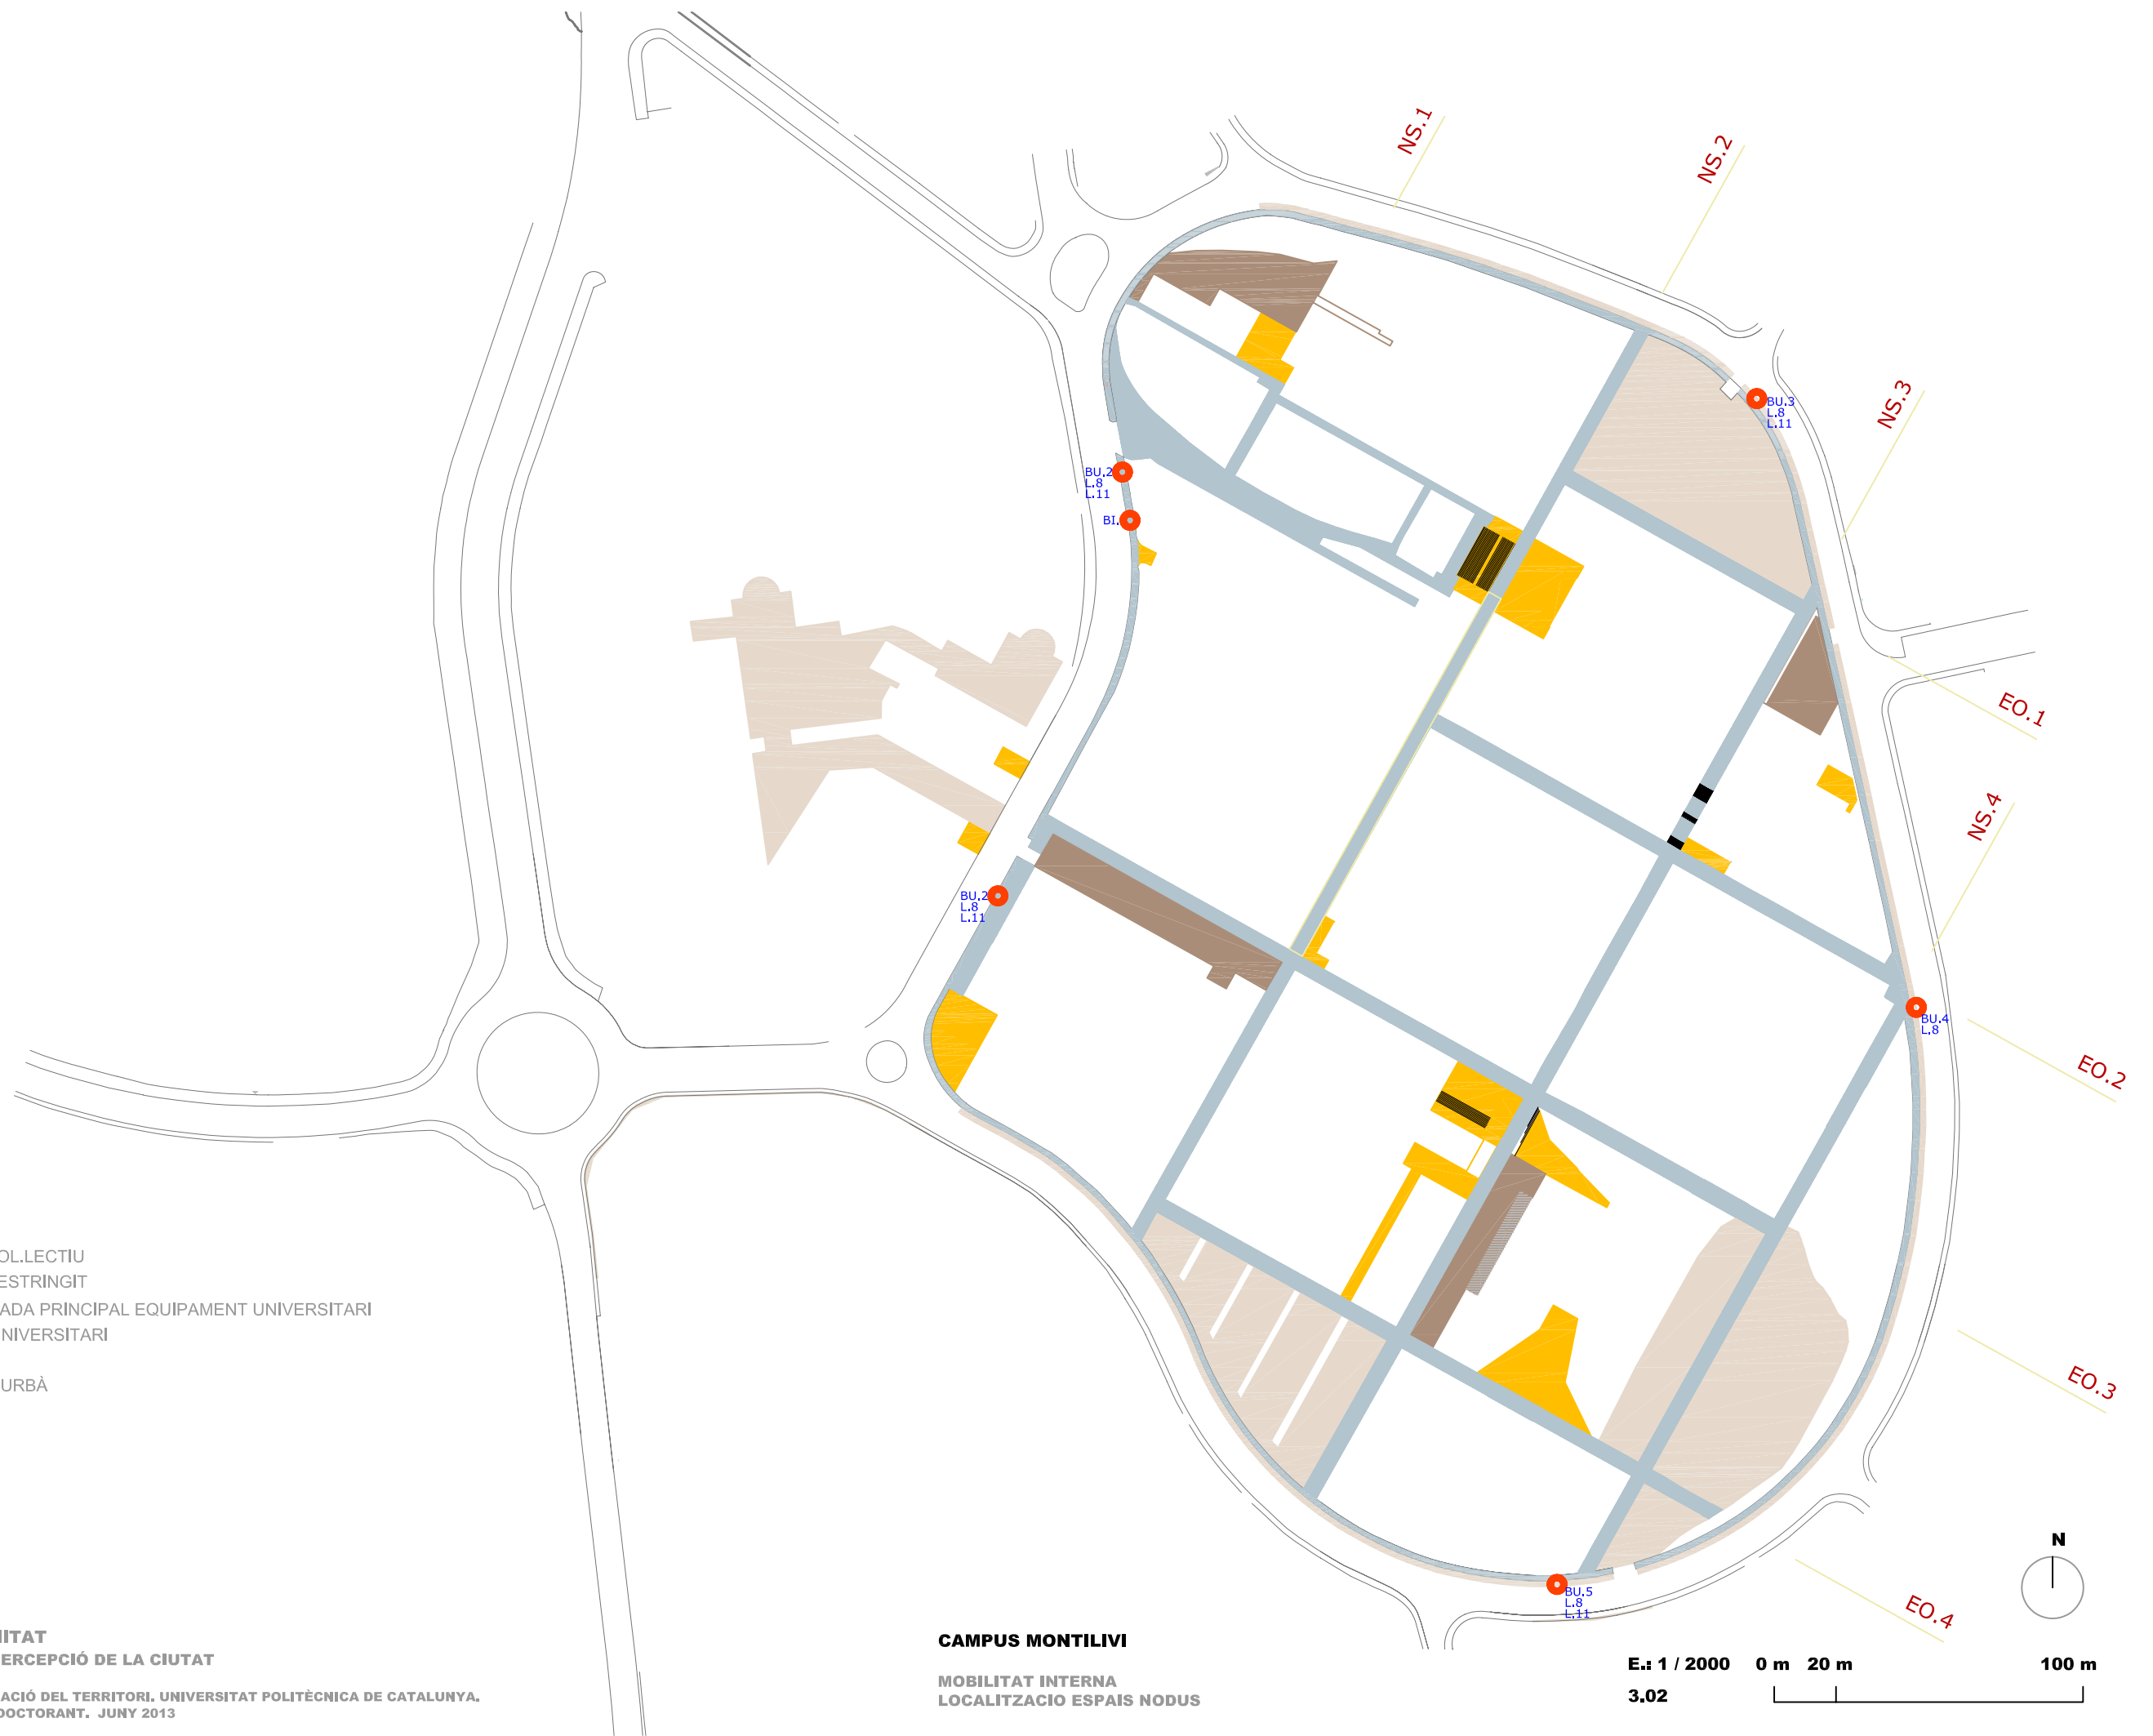

- ESPAI CAMINS
- ESPAI APARCAMENT COL.LECTIU
- ESPAI APARCAMENT RESTRINGIT
- ESPAI EXTERIOR ENTRADA PRINCIPAL EQUIPAMENT UNIVERSITARI
- EDIFICI EQUIPAMENT UNIVERSITARI
- BU PARADA DE BUS URBÀ
- BI PARADA DE BUS INTERURBÀ

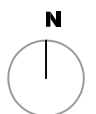

- ESPAI CAMINS
- ESPAI APARCAMENT COL·LECTIU
- ESPAI APARCAMENT RESTRINGIT
- ESPAI EXTERIOR ENTRADA PRINCIPAL EQUIPAMENT UNIVERSITARI
- EDIFICI EQUIPAMENT UNIVERSITARI
- BU PARADA DE BUS URBÀ
- BI PARADA DE BUS INTERURBÀ



UNIVERSITAT I NOVA URBANITAT
NOUS TEIXITS PER UNA NOVA PERCEPCIÓ DE LA CIUTAT

DEPARTAMENT D'URBANISME I ORDENACIÓ DEL TERRITORI. UNIVERSITAT POLITÈCNICA DE CATALUNYA.
 JESUS ESQUINAS DESSY, CANDIDAT DOCTORANT. JUNY 2013

CAMPUS MONTILIVI

MOBILITAT INTERNA
 LOCALITZACIÓ NODUS URBANS (AMB EDIFICIS UNIVERSITARIS)


E.: 1 / 2000 0 m 20 m 100 m
 3.03

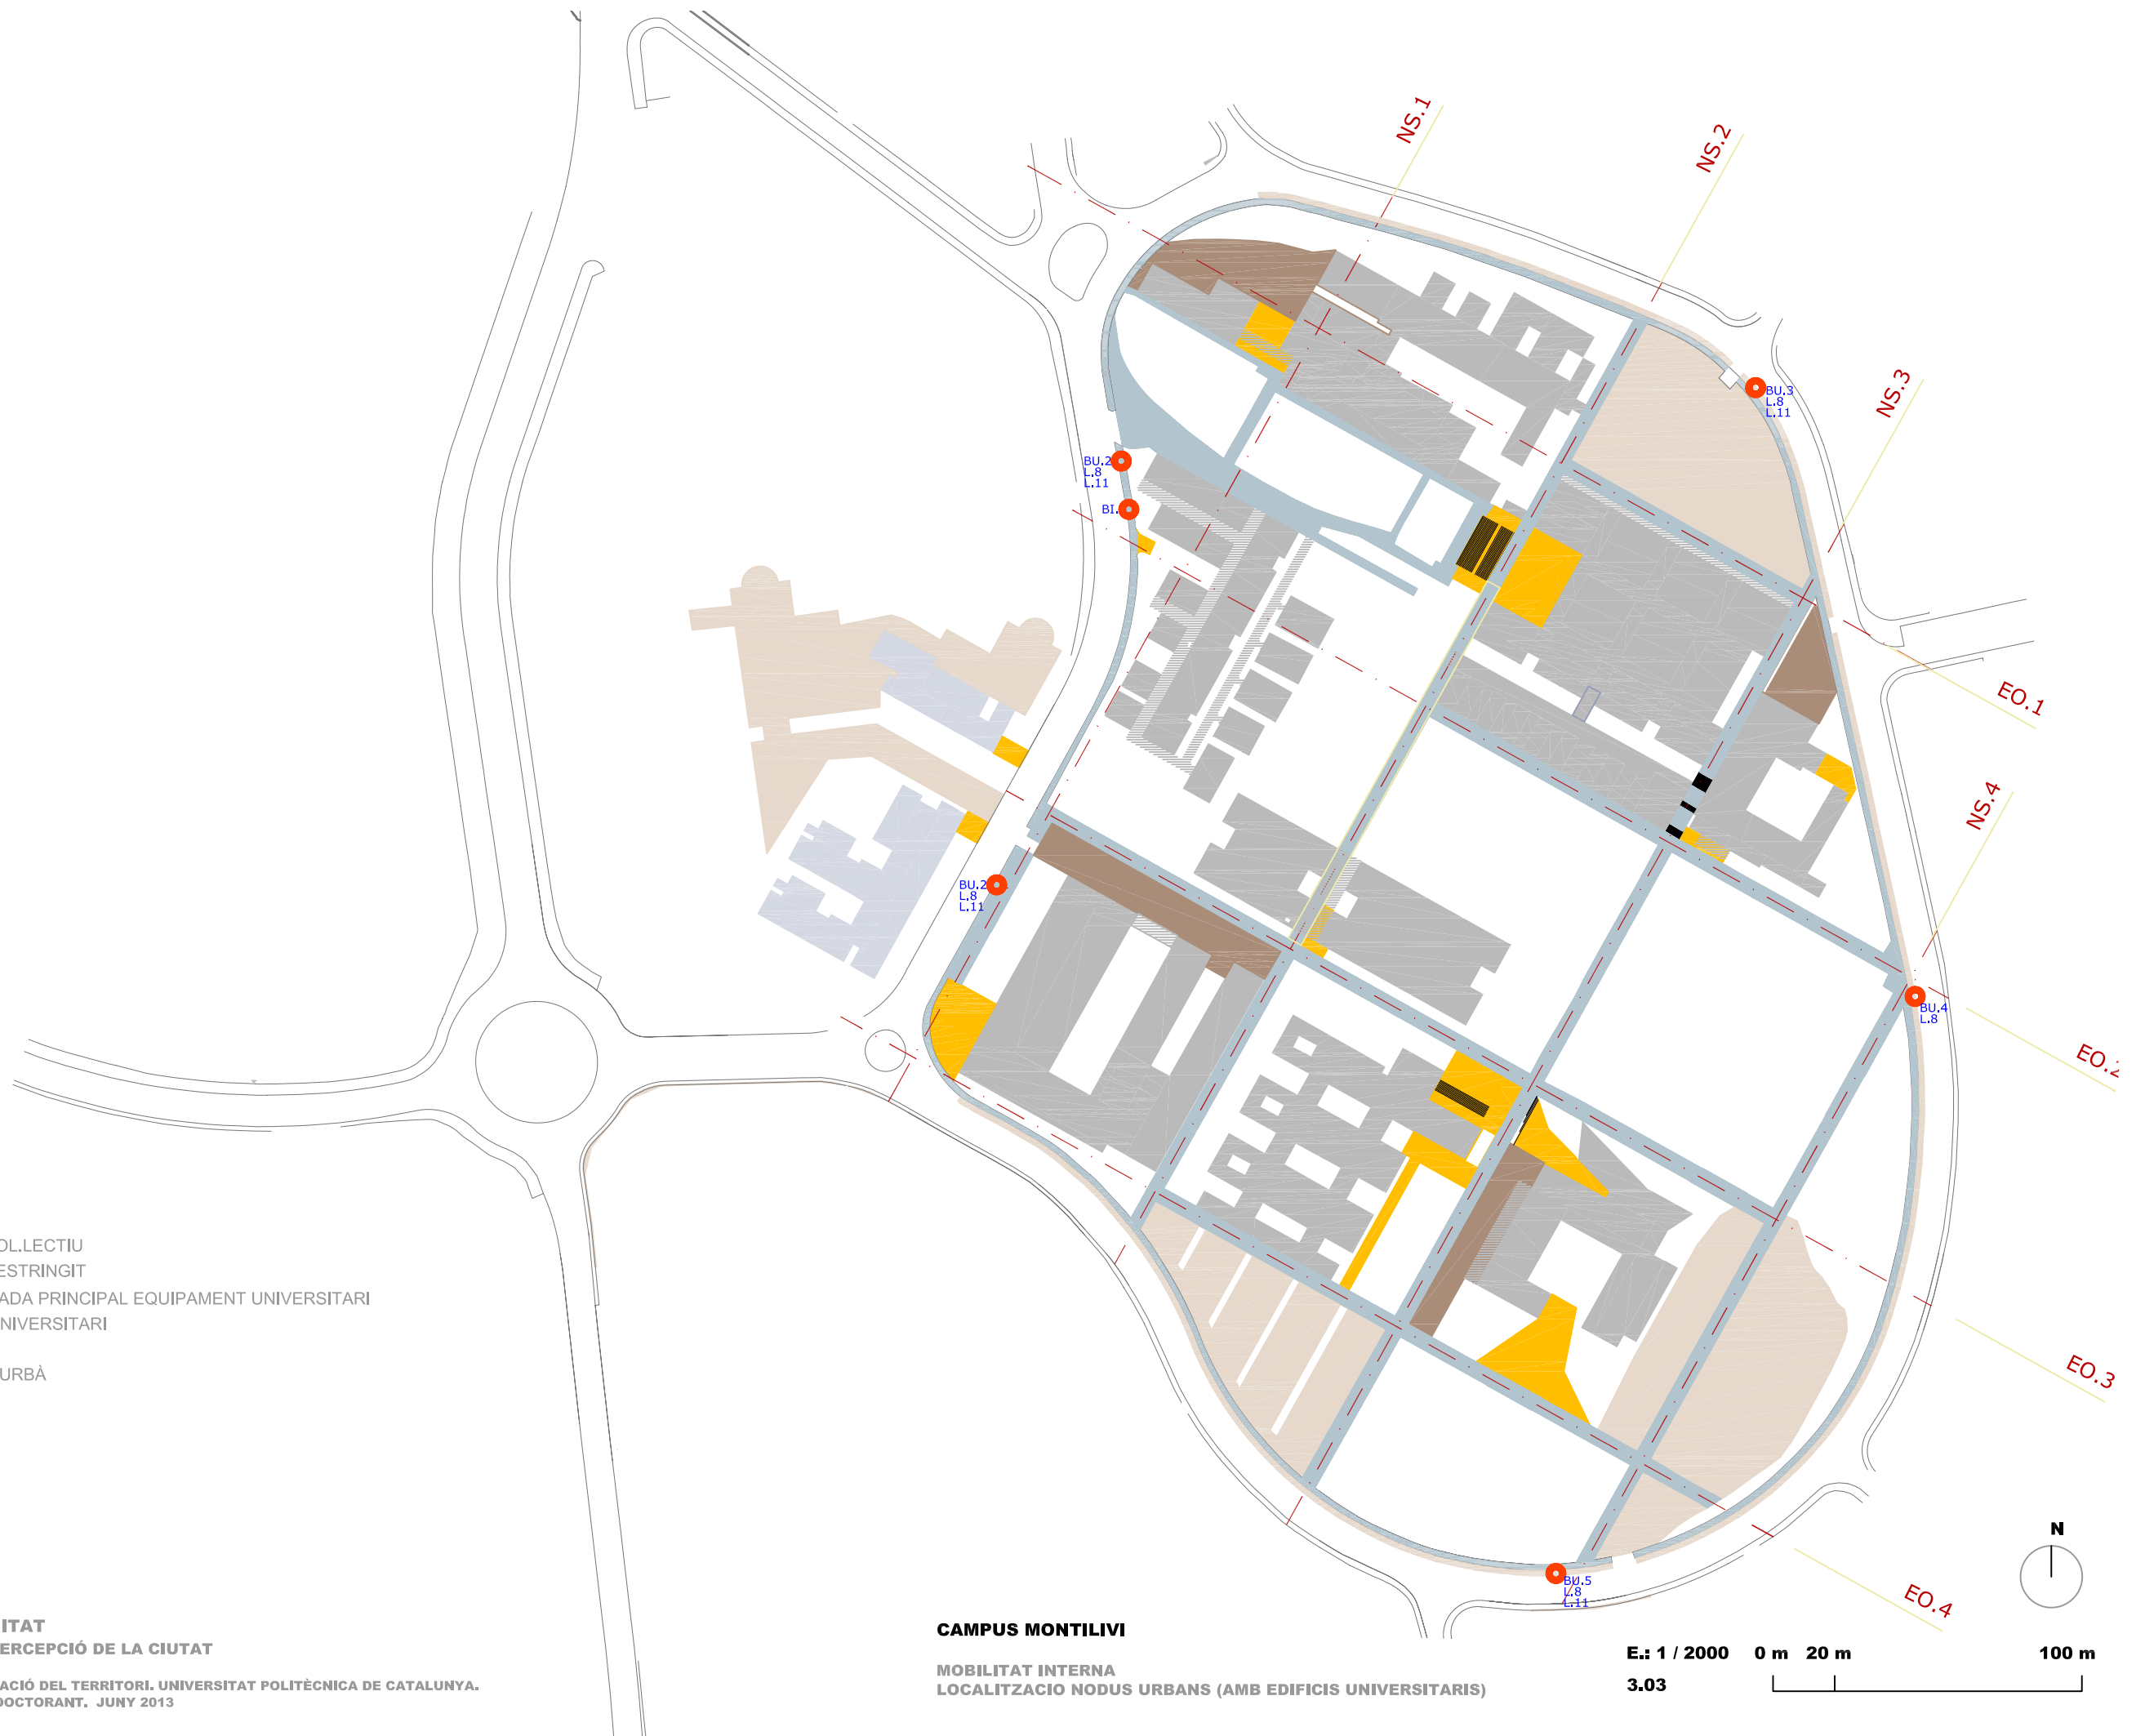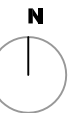

ESCALA CIUTAT


ESCALA CAMPUS

ESCALA ILLA

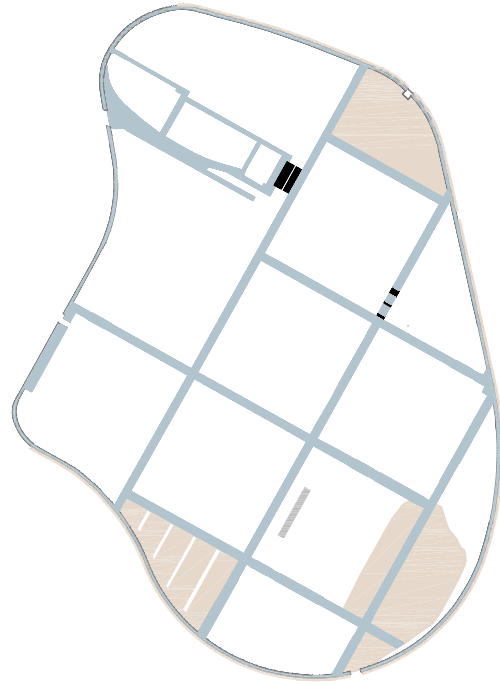


APARCAMENTS COL-LECTIUS

**ILLA US ESPECIALITZAT APARCAMENT
USUARIS INTEGRATS**
(professors, estudiants, personal administració i suport)

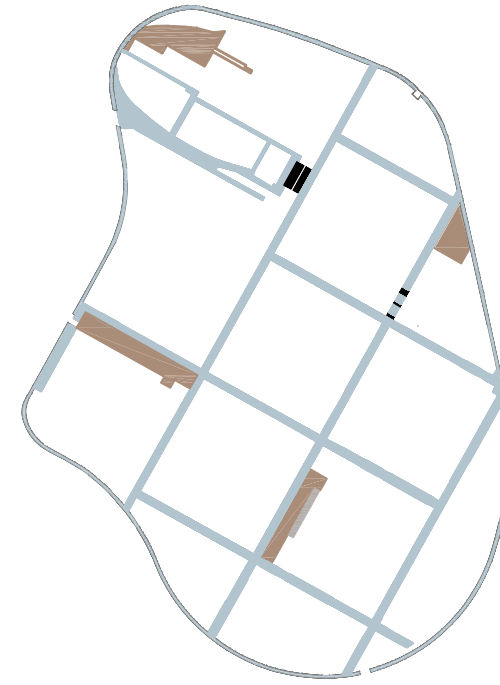


APARCAMENTS RESTRINGITS

ILLA AMB US COMPARTIT: EDIFICI + APARCAMENT
USUARIS ESPECIALITZATS
(professors)

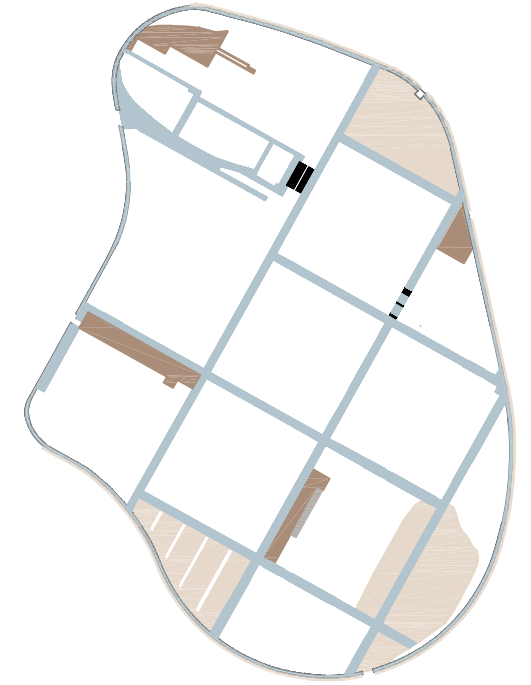

APARCAMENT TOTAL INTERIOR CAMPUS

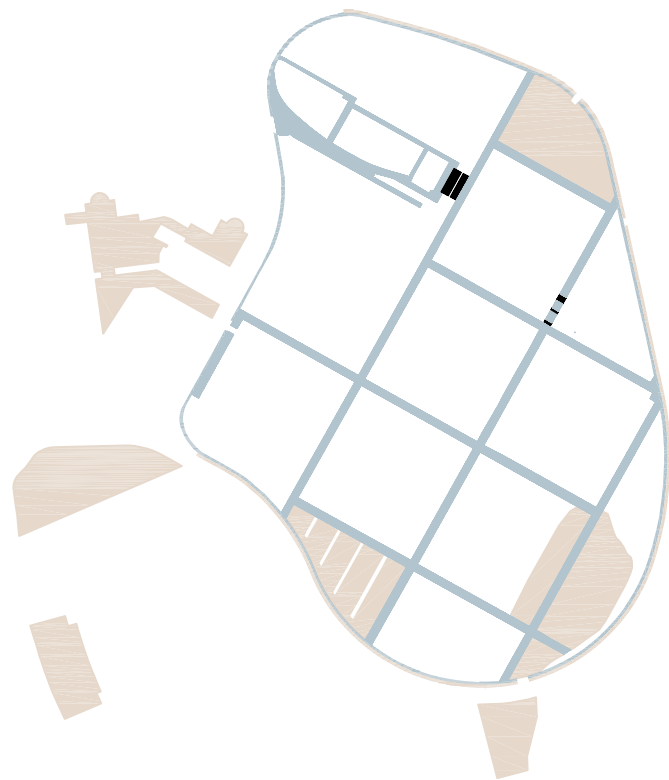


APARCAMENTS COL-LECTIUS

**ILLA ESPECIALITZADES APARCAMENT
USUARIS INTEGRATS**
(professors, estudiants, personal administratiu i suport, ciutadans,...)

UNIVERSITAT I NOVA URBANITAT
NOUS TEIXITS PER UNA NOVA PERCEPCIÓ DE LA CIUTAT

DEPARTAMENT D'URBANISME I ORDENACIÓ DEL TERRITORI. UNIVERSITAT POLITÈCNICA DE CATALUNYA.
JESUS ESQUINAS DESSY, CANDIDAT DOCTORANT. JUNY 2013

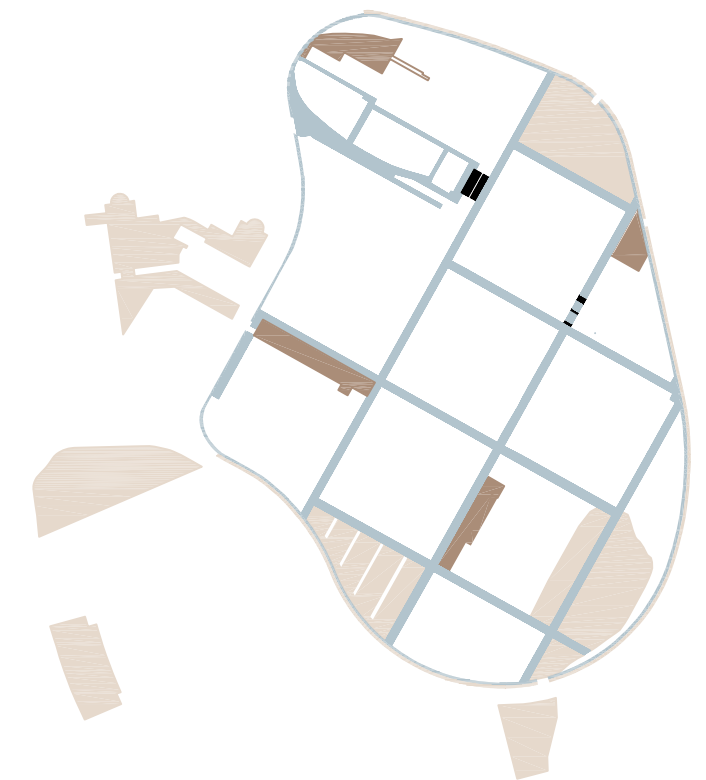


**APARCAMENT INTERIOR I EXTERIOR CAMPUS
NODUS INTERMEDIS**


CAMPUS MONTILIVI

CONNEXIONS: MOBILITAT
POSICIÓ APARCAMENTS (NODUS INTERMEDIS)

E.: 1/5000 0 m 50 m 250 m
3.04

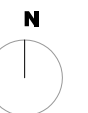

- MAXIMA
- ALTA
- MITJANA
- REDUÏDA
- MÍNIMA

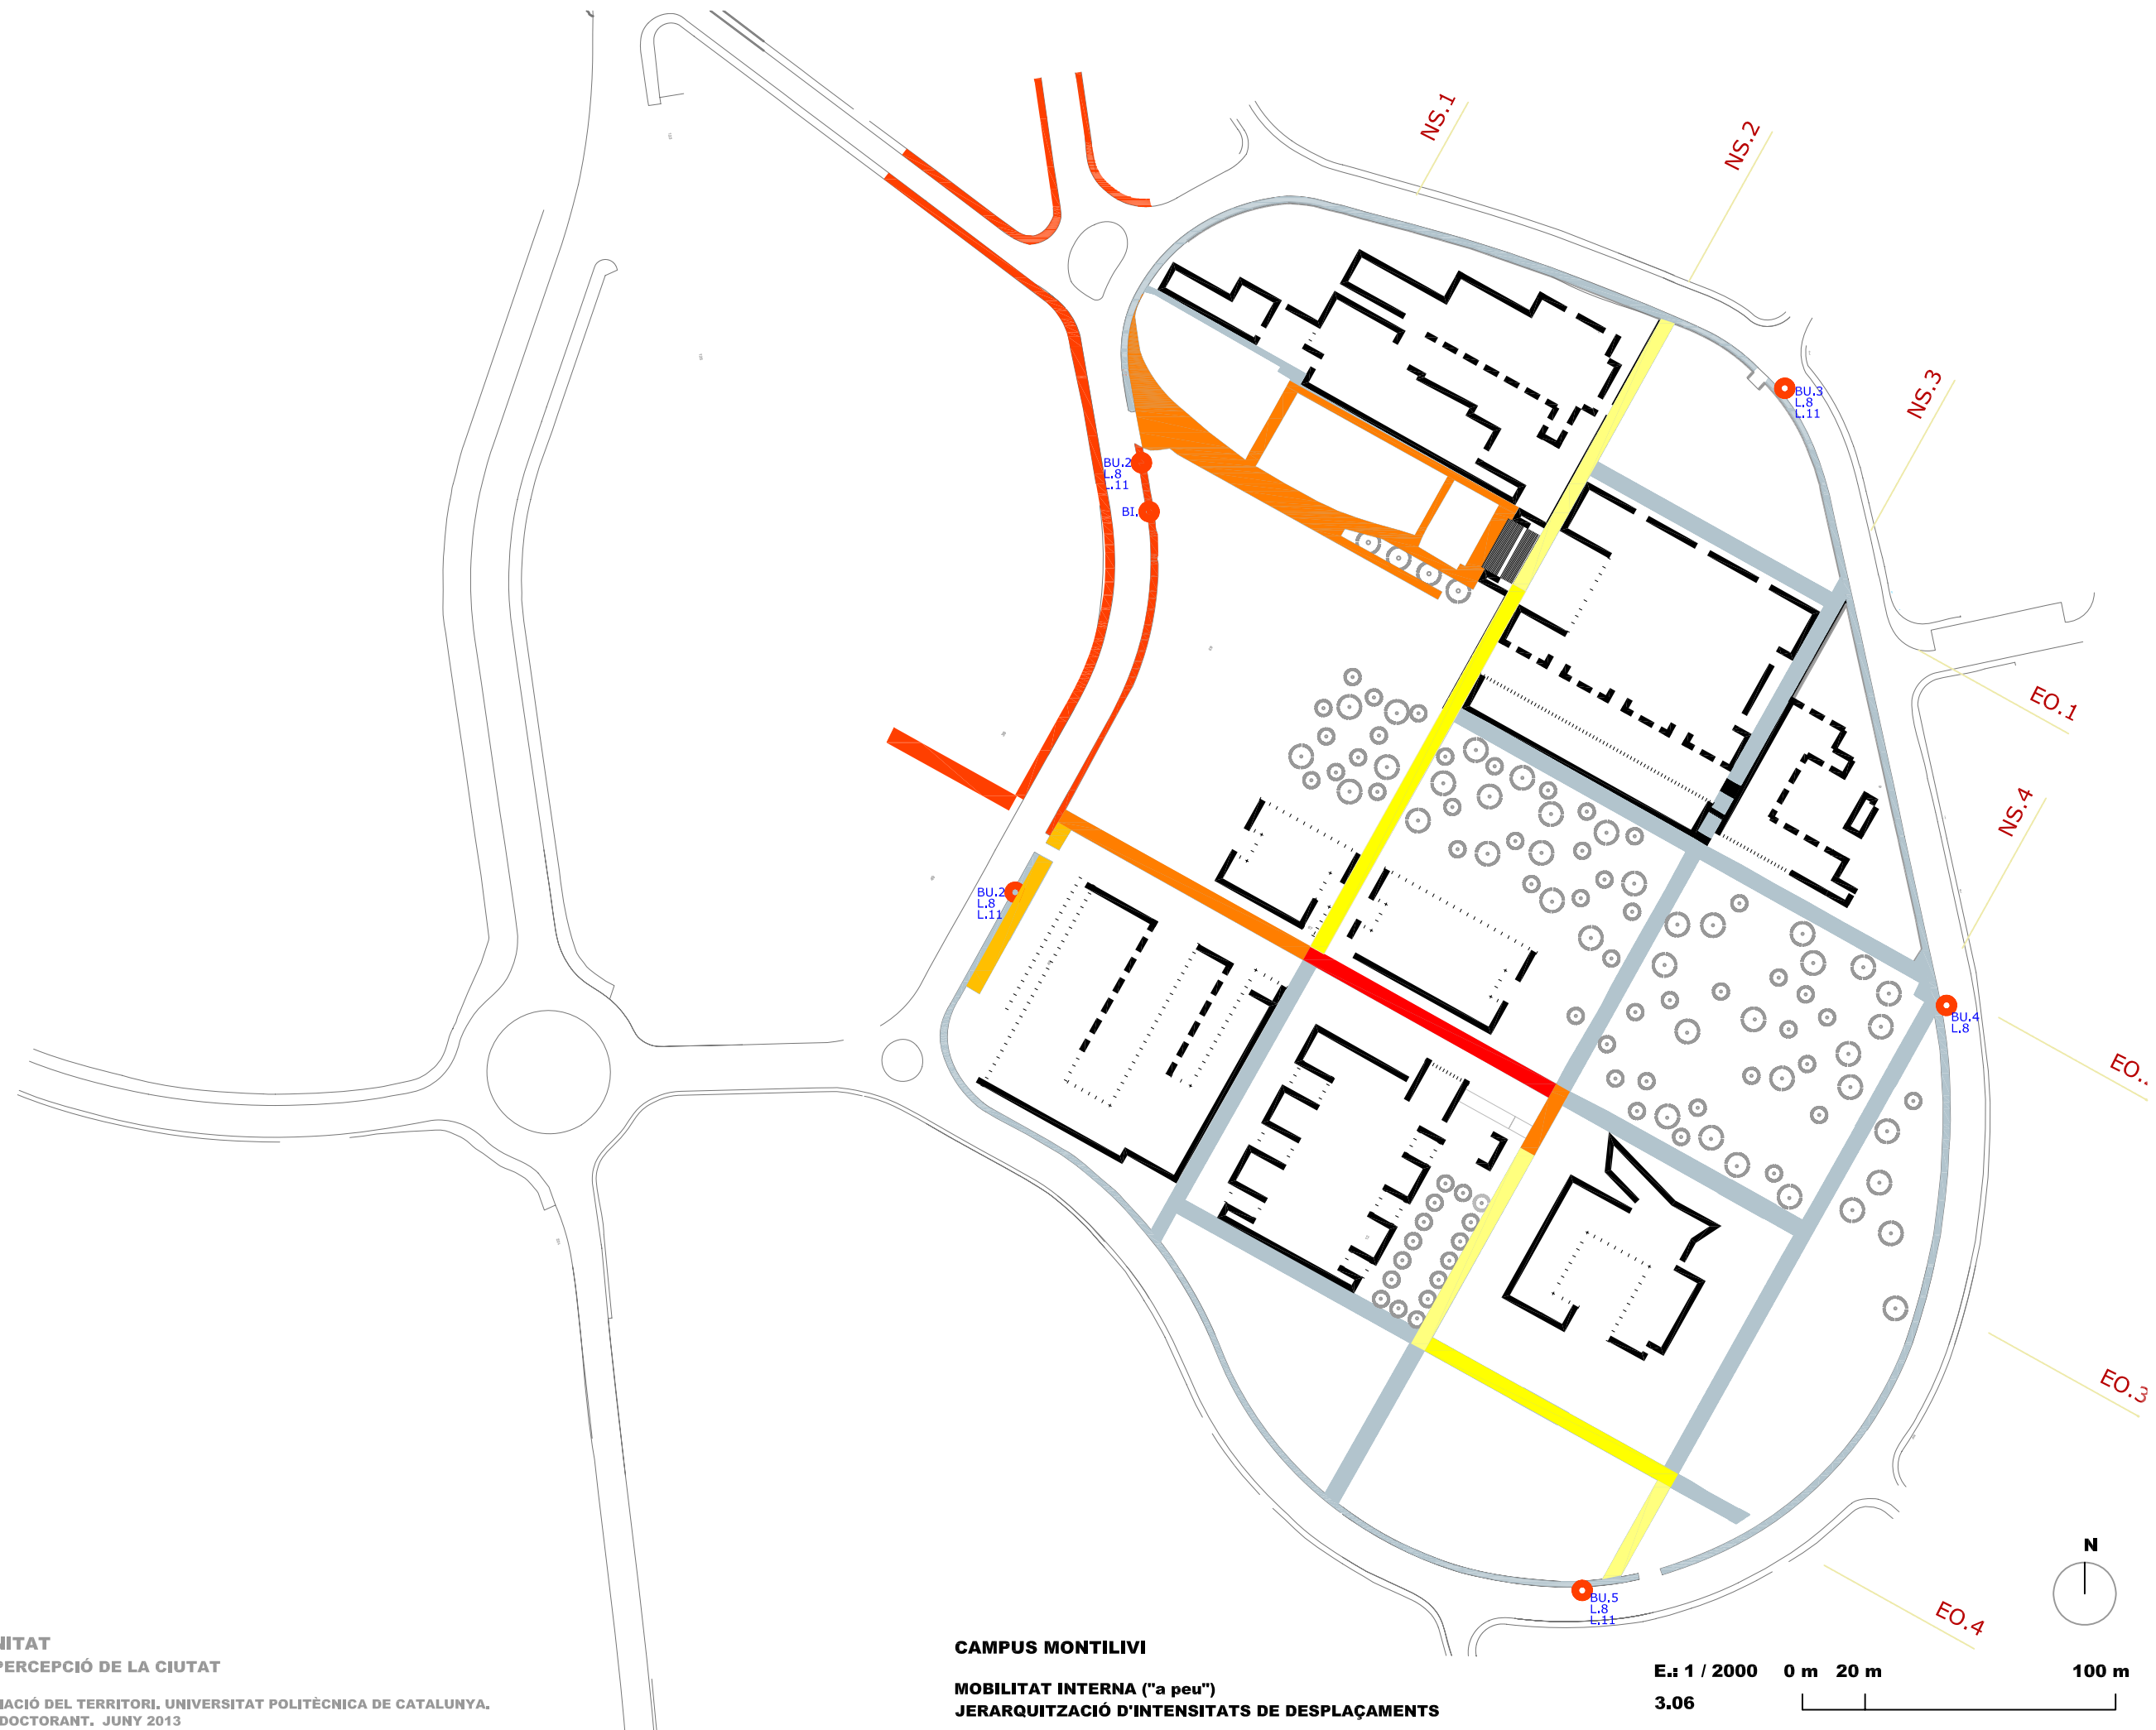


UNIVERSITAT I NOVA URBANITAT
NOUS TEIXITS PER UNA NOVA PERCEPCIÓ DE LA CIUTAT

DEPARTAMENT D'URBANISME I ORDENACIÓ DEL TERRITORI. UNIVERSITAT POLITÈCNICA DE CATALUNYA.
 JESUS ESQUINAS DESSY, CANDIDAT DOCTORANT. JUNY 2013

CAMPUS MONTILIVI
MOBILITAT INTERNA ("a peu")
JERARQUITZACIÓ D'INTENSITATS DE DESPLAÇAMENTS

E.: 1 / 2000 0 m 20 m 100 m
 3.06

ESCALA CAMPUS

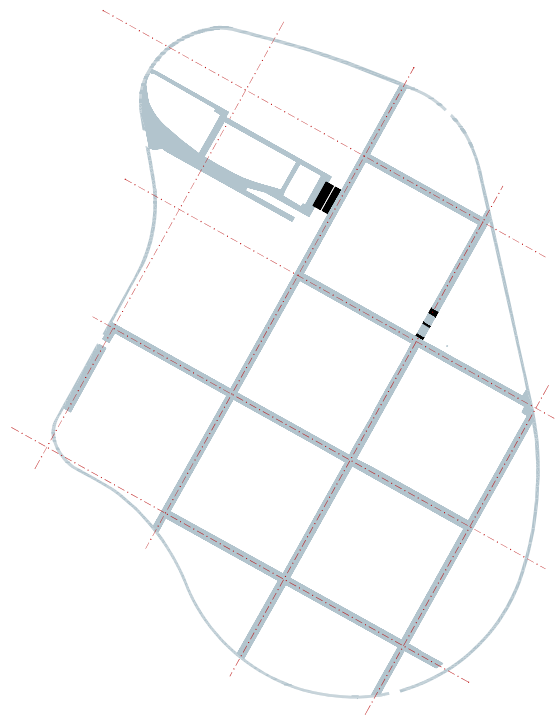

ESCALA ILLA





ESCALA ILLA



VIALS CONNEXIÓ VIANANTS

**ESPAIS INTERMEDIS OBERTS
CONNEXIÓ EDIFICIS - RECORREGUTS VIANANTS**

**ESPAIS INTERMEDIS POC TREPITJABLES
PAVIMENTS TOUS (GESPA, SORRA)**

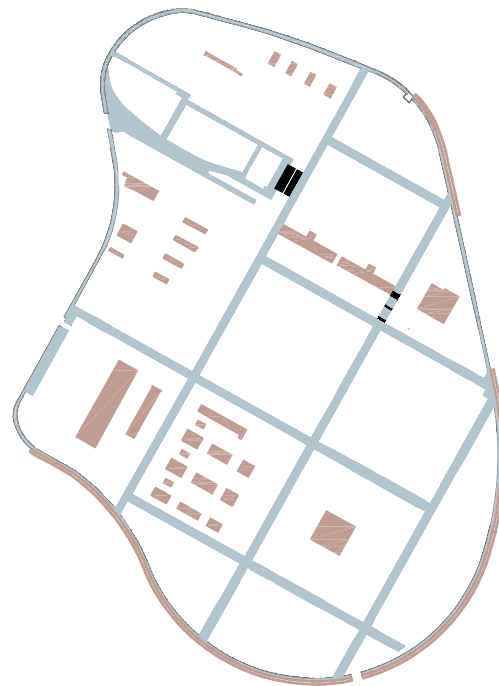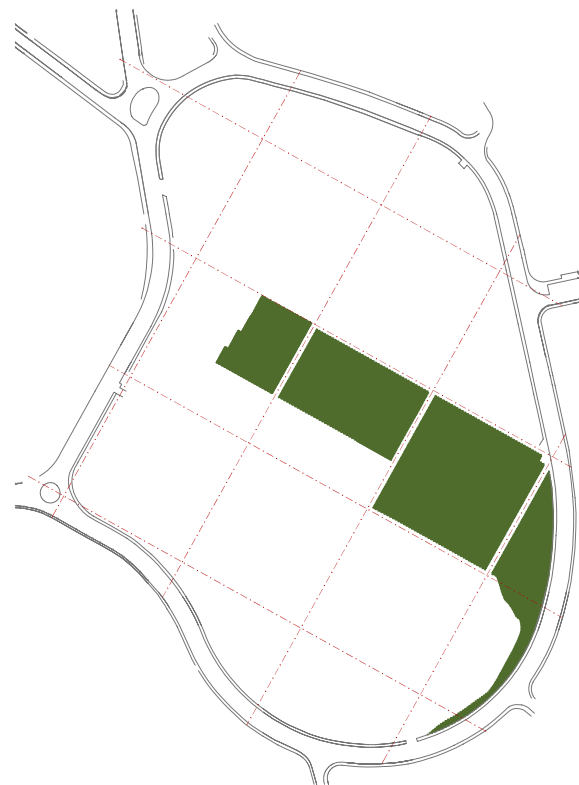



**AREA VERDA CENTRAL
(AMBIT ANTIGA RIERA)**

ESPAIS EXTERIORS TANCATS

ESPAIS RESIDUALS

ESPAIS EXTERIORS PÚBLICS

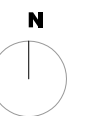

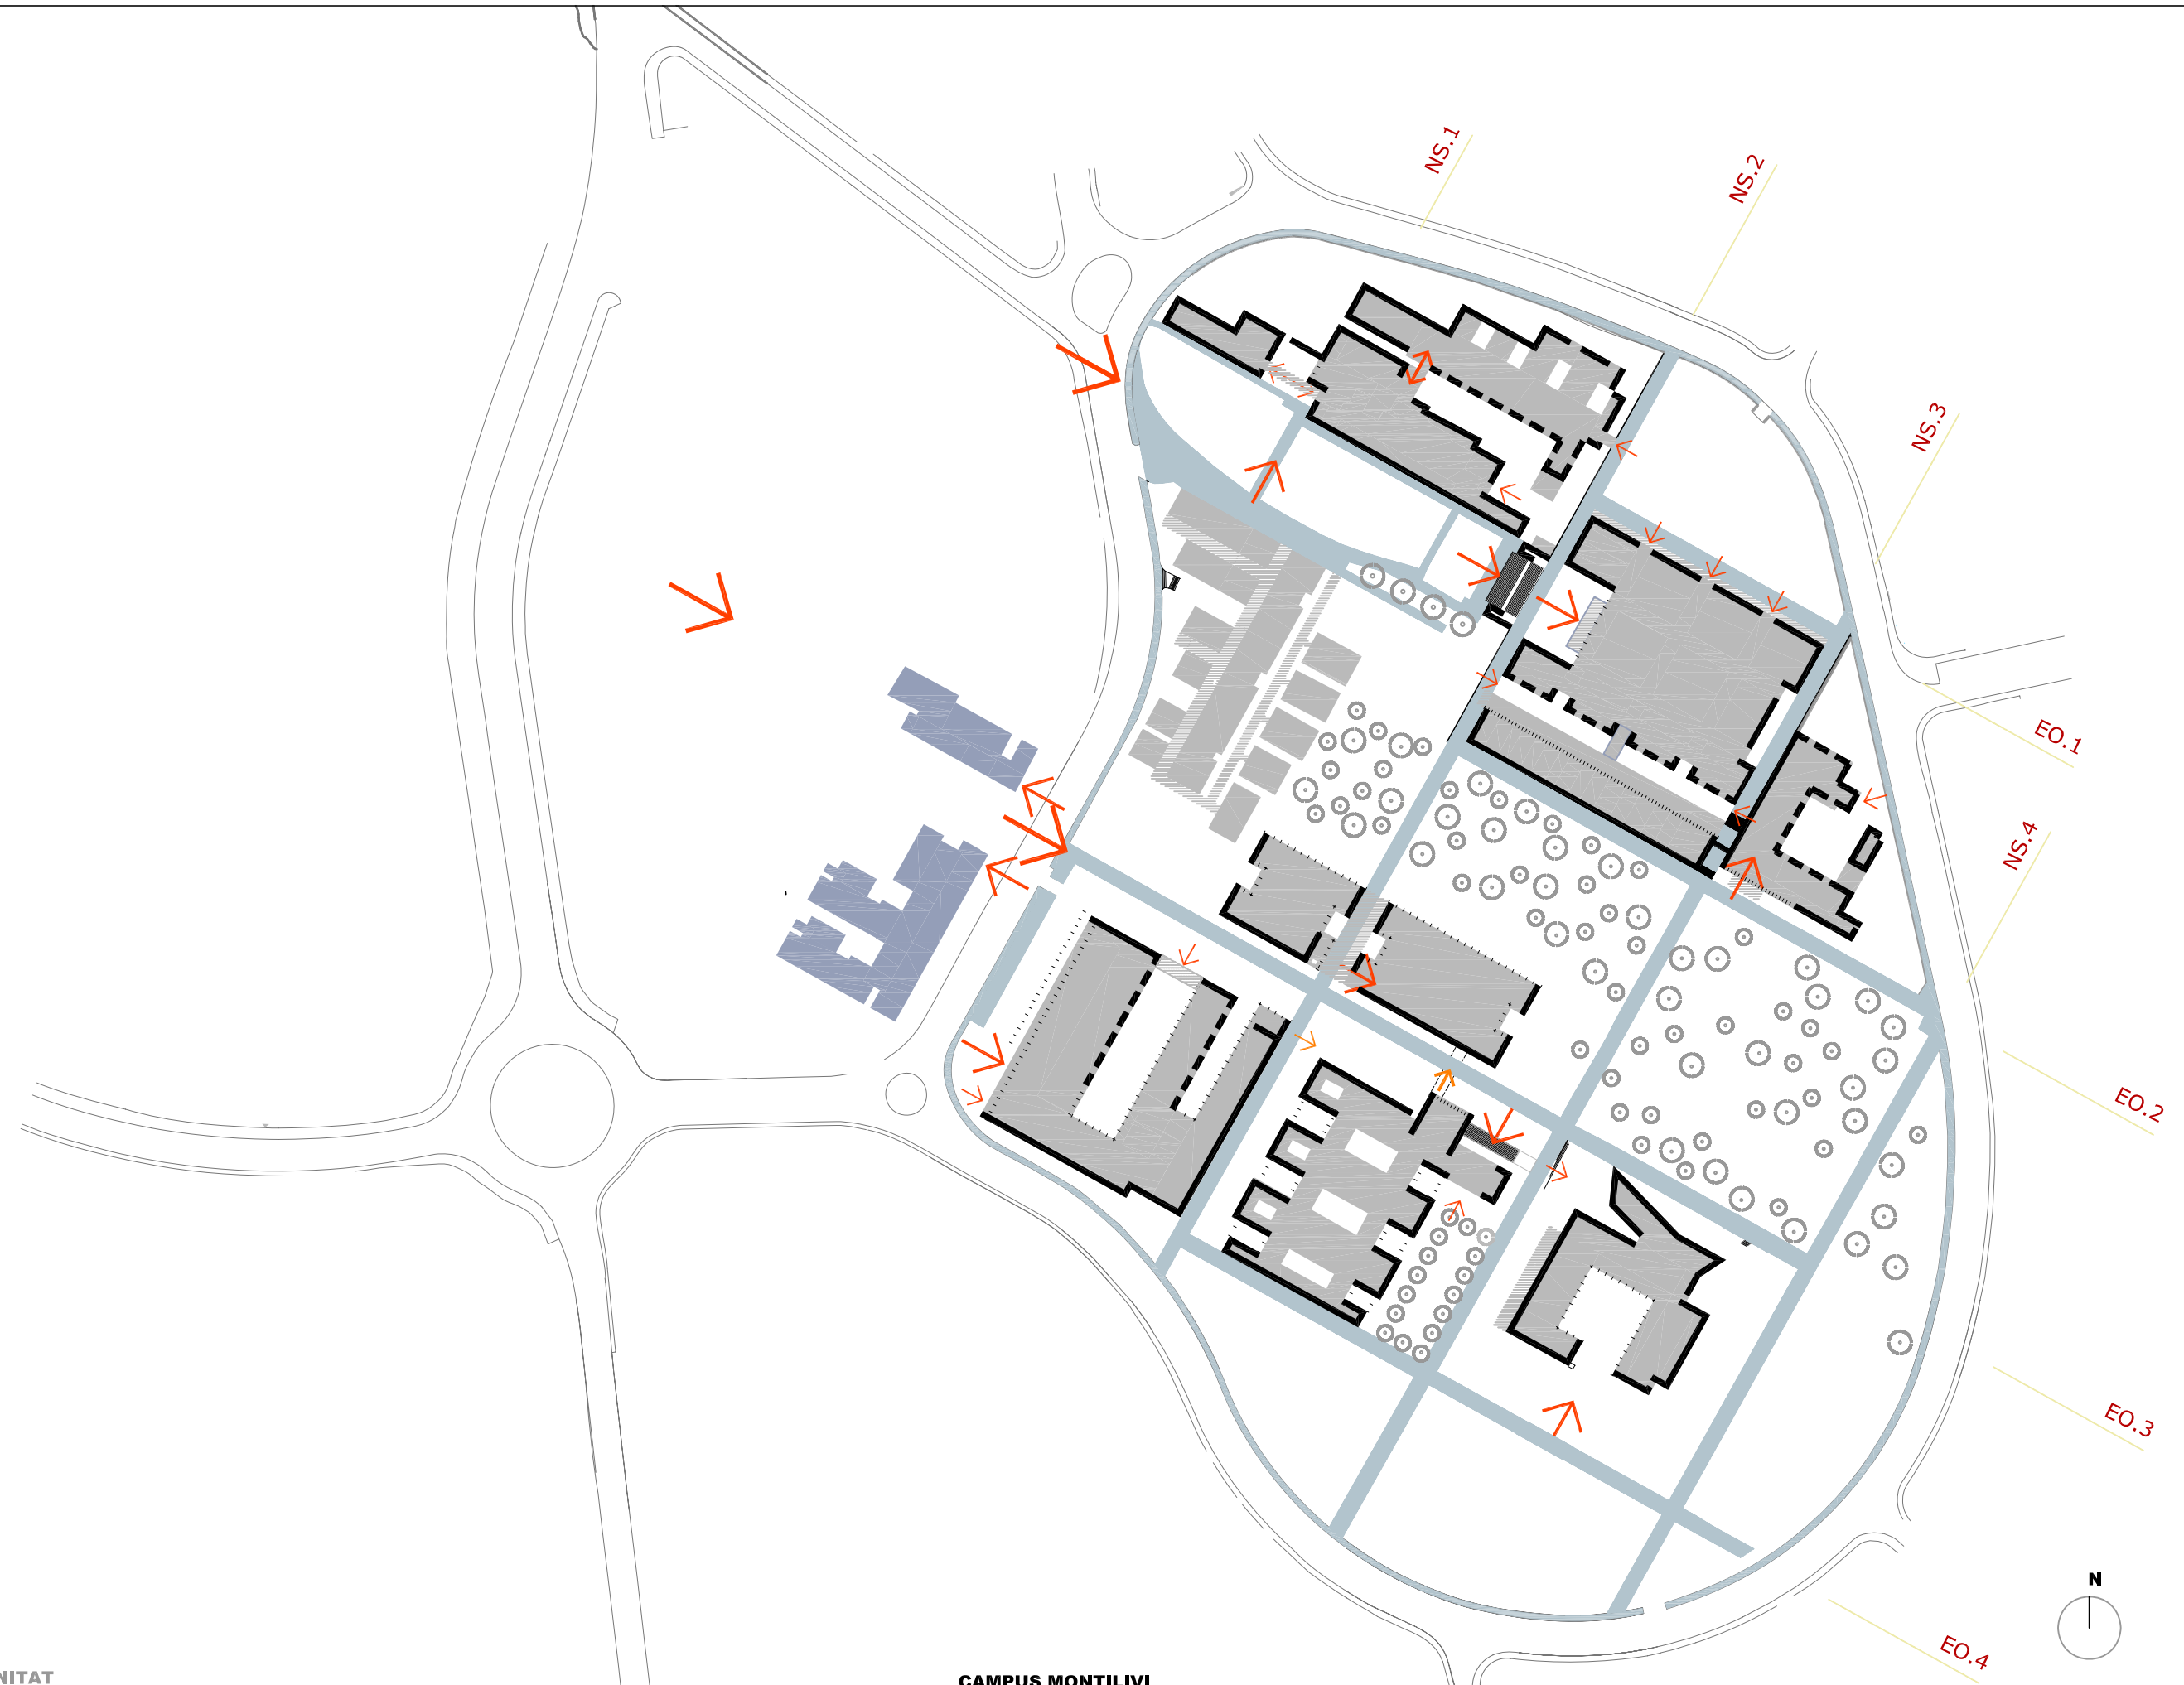


UNIVERSITAT I NOVA URBANITAT
NOUS TEIXITS PER UNA NOVA PERCEPCIÓ DE LA CIUTAT


DEPARTAMENT D'URBANISME I ORDENACIÓ DEL TERRITORI. UNIVERSITAT POLITÈCNICA DE CATALUNYA.
 JESUS ESQUINAS DESSY, CANDIDAT DOCTORANT. JUNY 2013

CAMPUS MONTILIVI

QUALITAT ESPAI PÚBLIC
ACCESOS EDIFICACIÓ (vianants): DISPERSIÓ EN EL TEIXIT

E.: 1 / 2000 0 m 20 m 100 m
 3.08

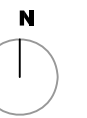

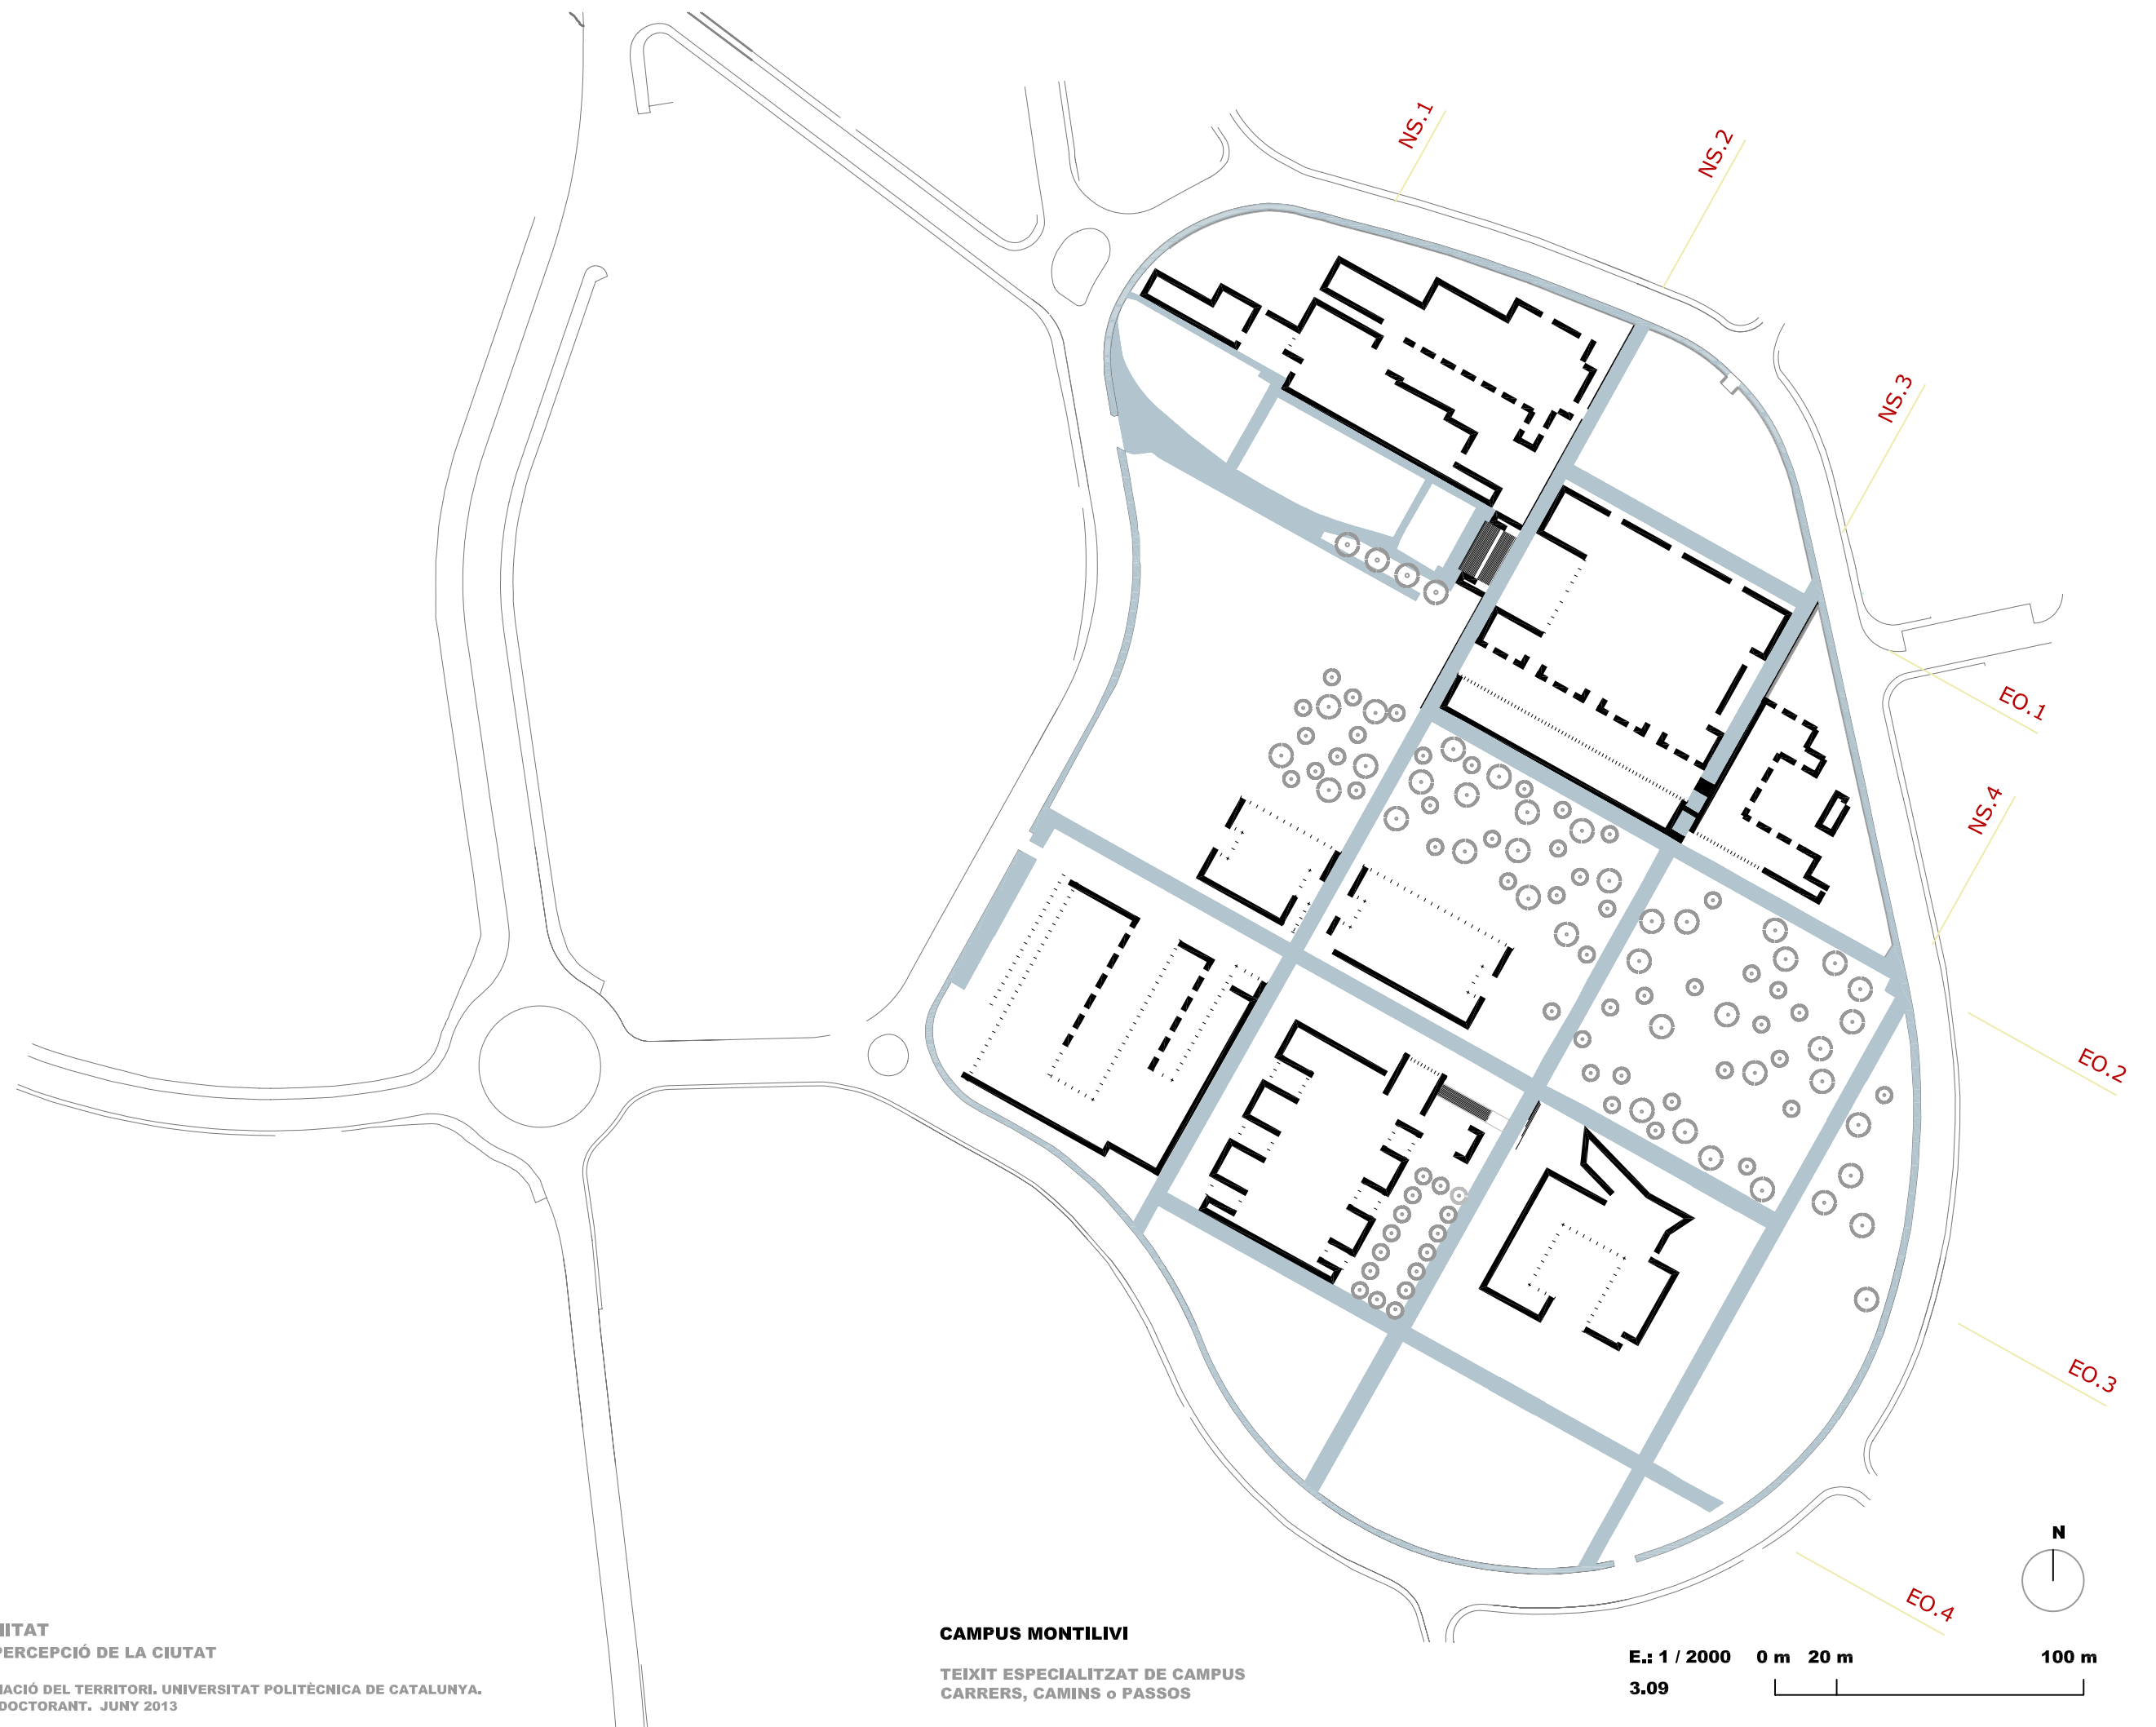


UNIVERSITAT I NOVA URBANITAT
NOUS TEIXITS PER UNA NOVA PERCEPCIÓ DE LA CIUTAT

DEPARTAMENT D'URBANISME I ORDENACIÓ DEL TERRITORI. UNIVERSITAT POLITÈCNICA DE CATALUNYA.
 JESUS ESQUINAS DESSY, CANDIDAT DOCTORANT. JUNY 2013

CAMPUS MONTILIVI


TEIXIT ESPECIALITZAT DE CAMPUS
 CARRERS, CAMINS o PASSOS


E.: 1 / 2000 0 m 20 m 100 m
 3.09

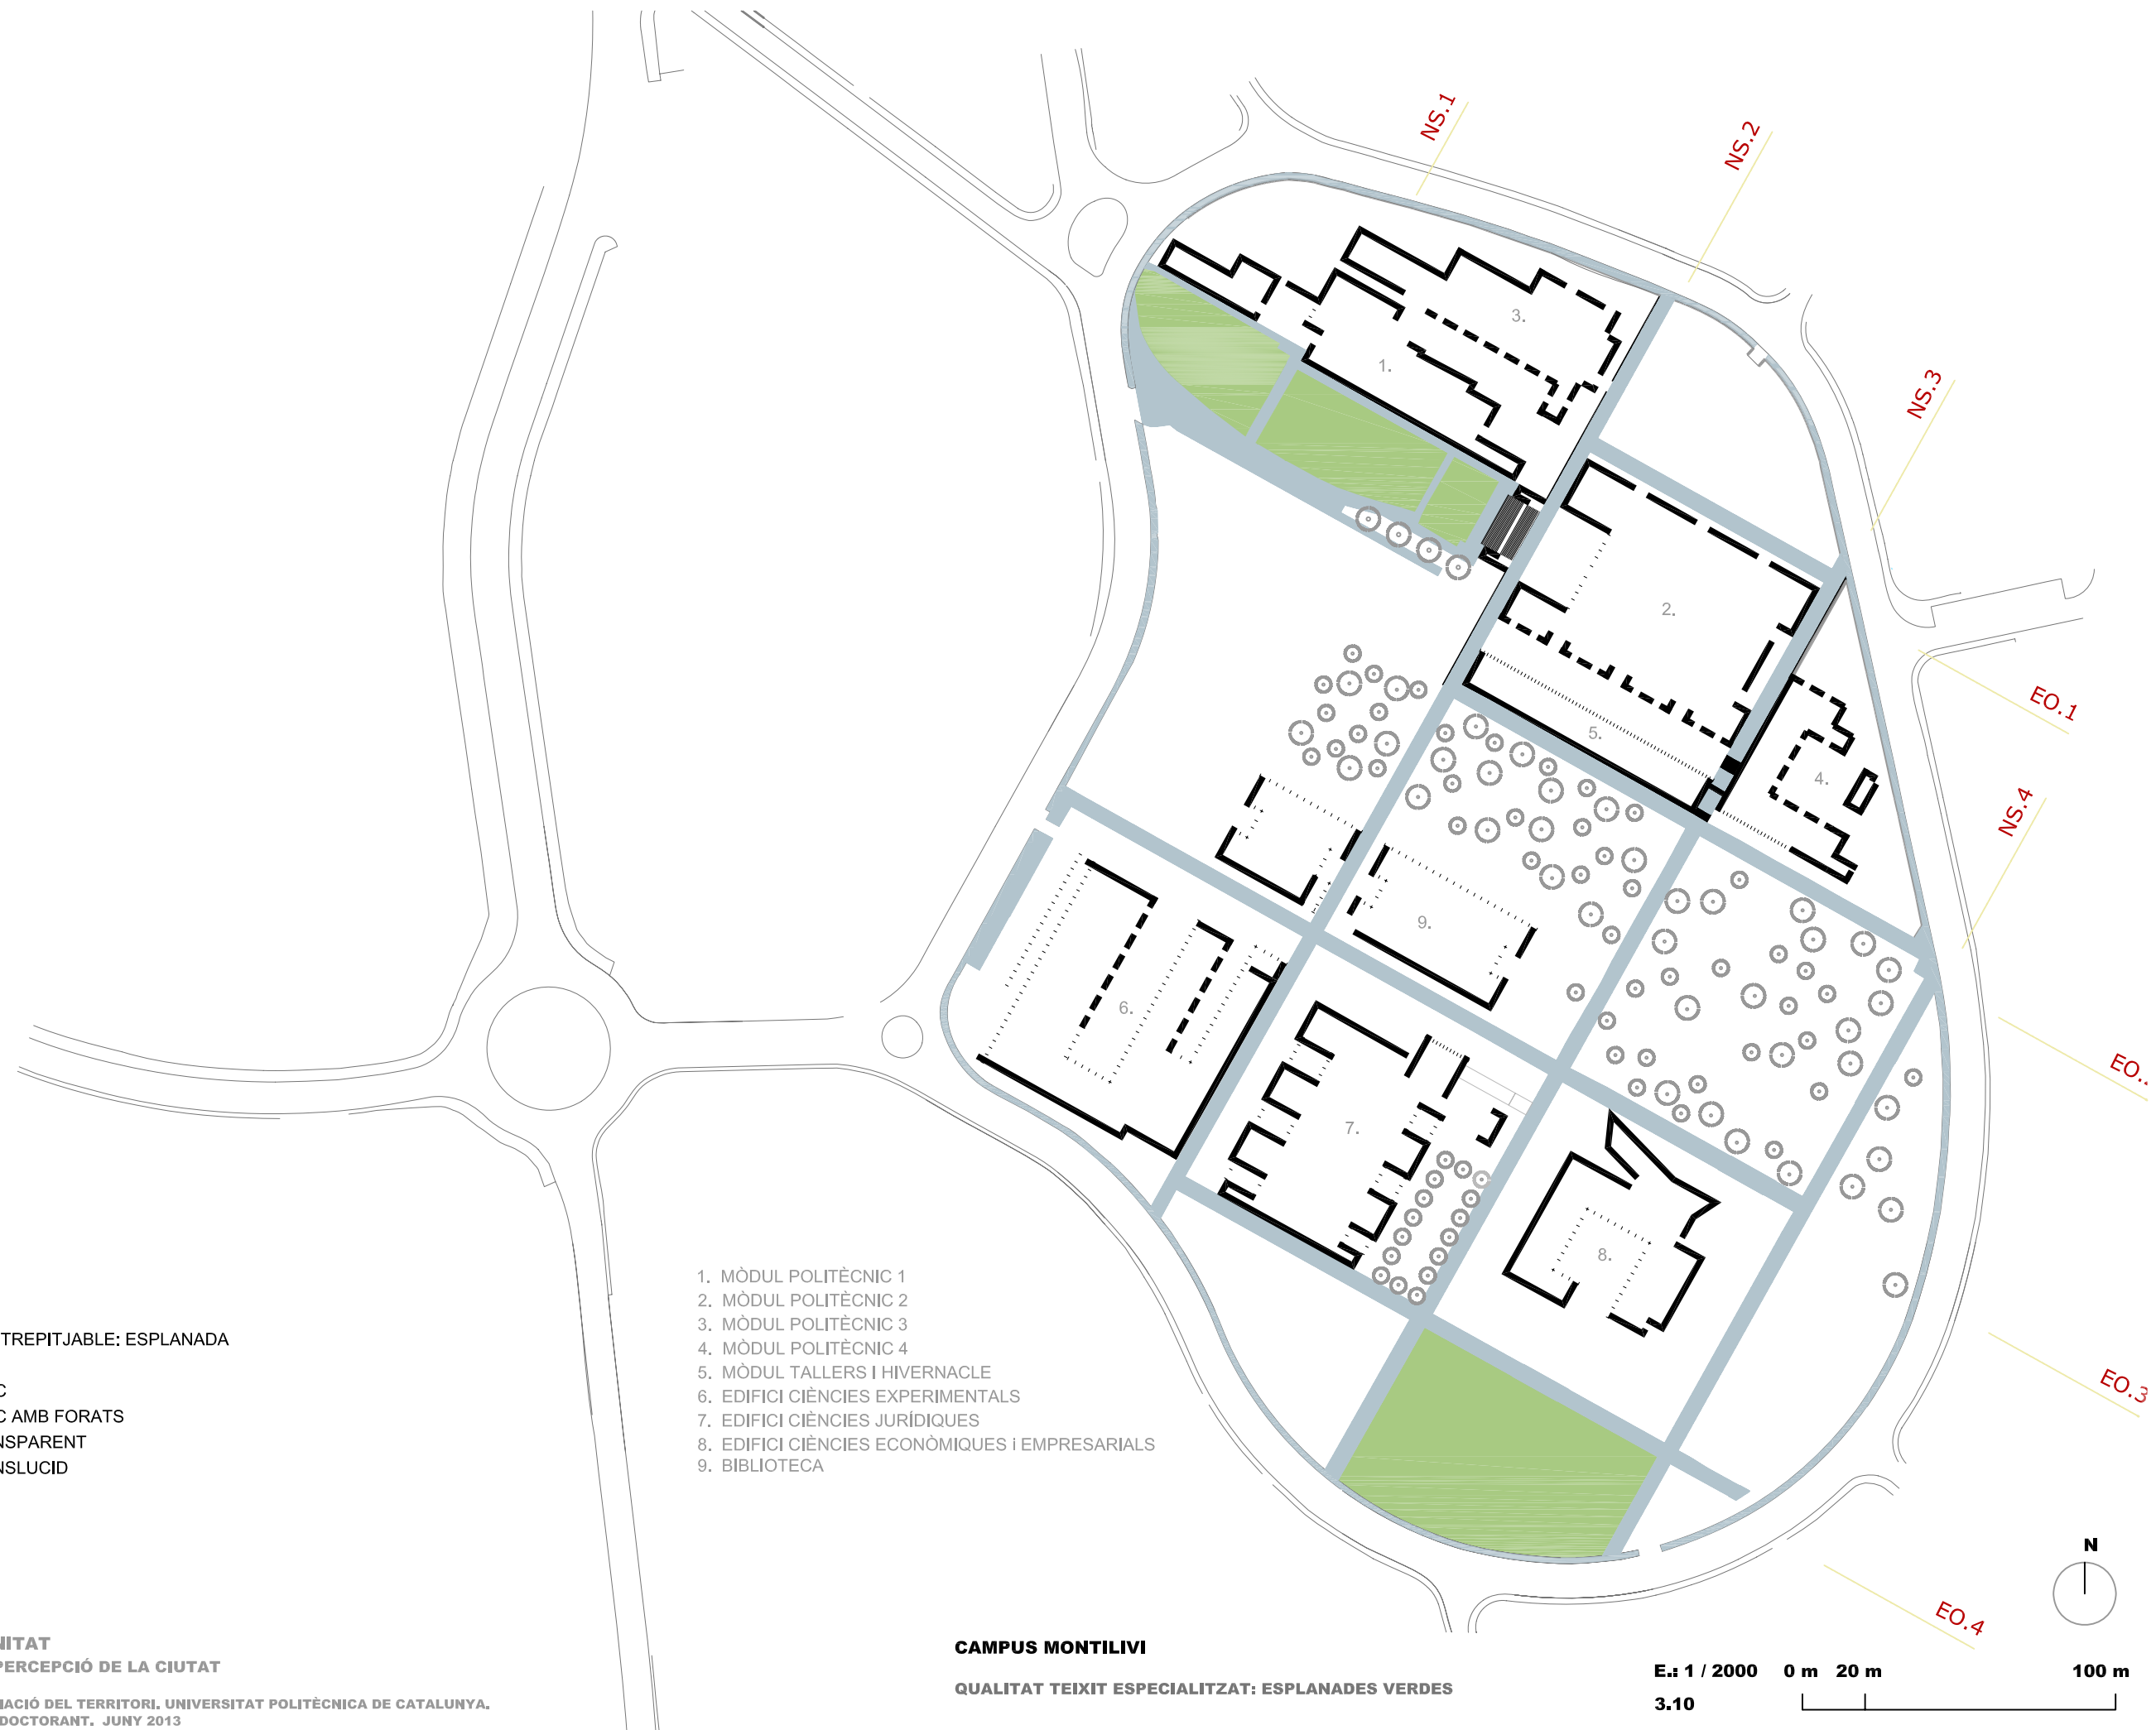

- ESPAI EXTERIOR VERD TREPITJABLE: ESPLANADA
- CONTORN EDIFICI OPAC
- CONTORN EDIFICI OPAC AMB FORATS
- CONTORN EDIFICI TRANSPARENT
- CONTORN EDIFICI TRANSLUCID

1. MÒDUL POLITÈCNIC 1
2. MÒDUL POLITÈCNIC 2
3. MÒDUL POLITÈCNIC 3
4. MÒDUL POLITÈCNIC 4
5. MÒDUL TALLERS I HIVERNACLE
6. EDIFICI CIÈNCIES EXPERIMENTALS
7. EDIFICI CIÈNCIES JURÍDIQUES
8. EDIFICI CIÈNCIES ECONÒMIQUES I EMPRESARIALS
9. BIBLIOTECA

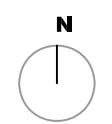

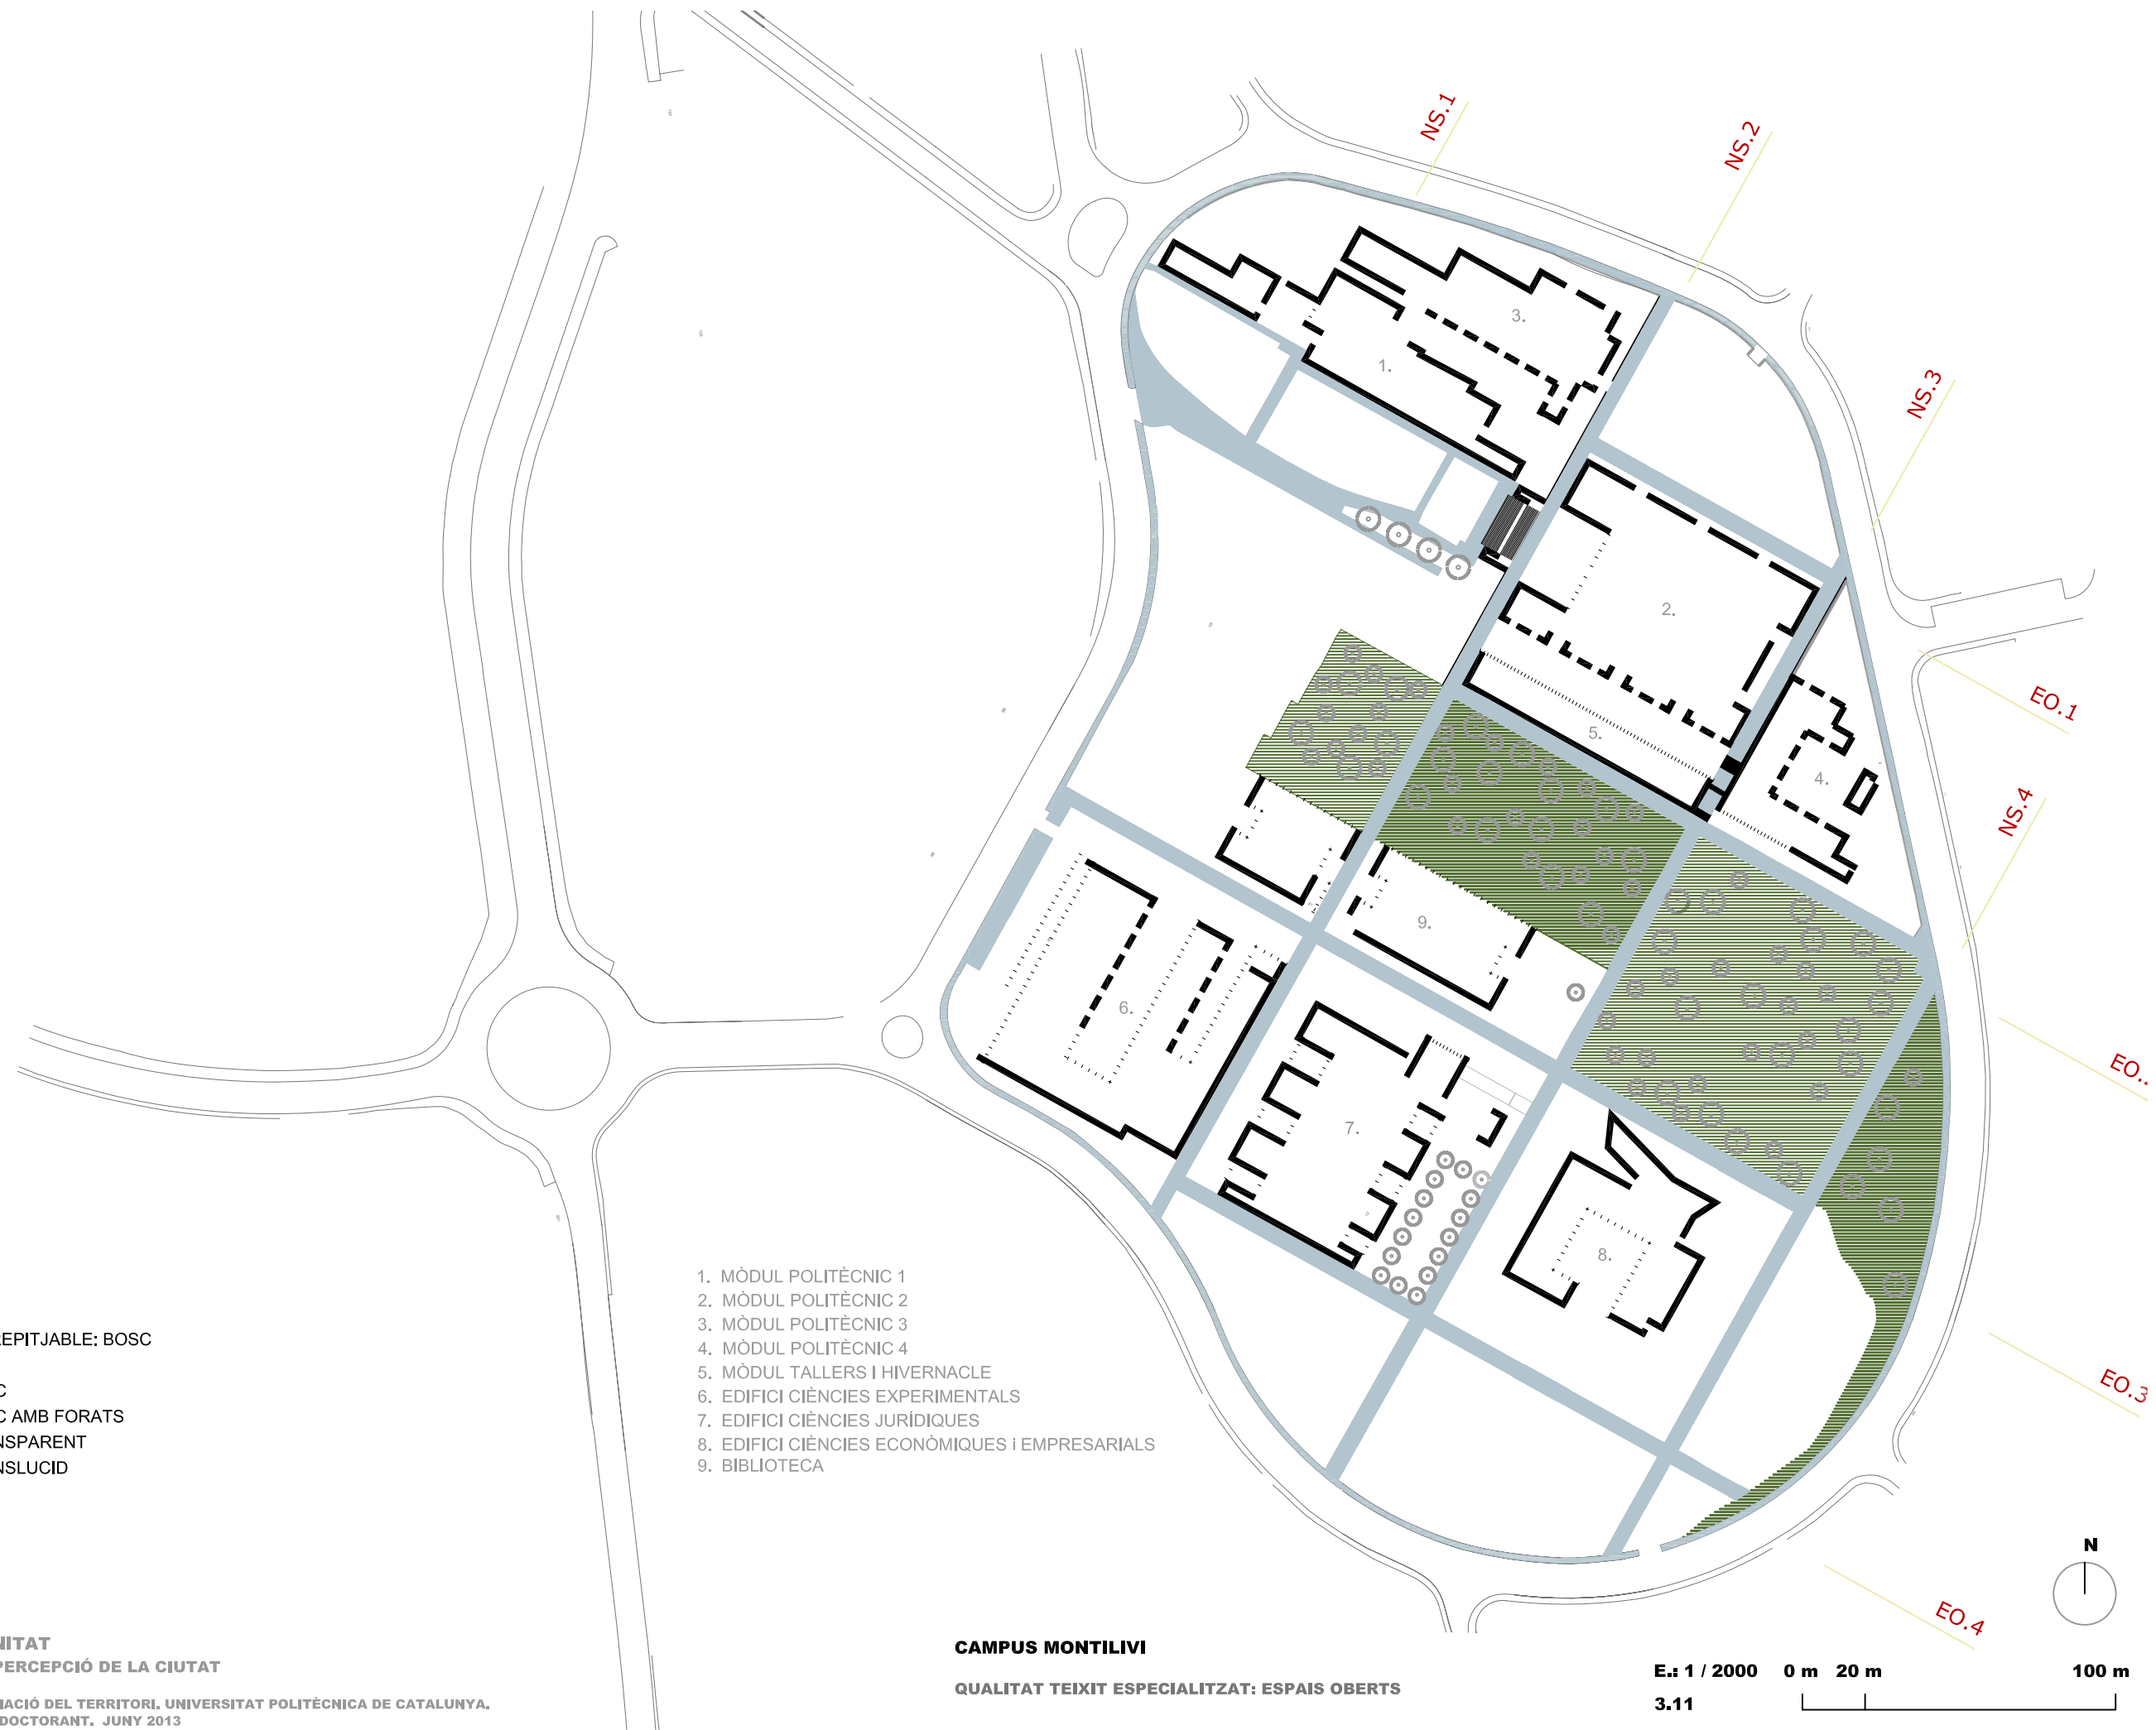

- 1. MÒDUL POLITÈCNIC 1
- 2. MÒDUL POLITÈCNIC 2
- 3. MÒDUL POLITÈCNIC 3
- 4. MÒDUL POLITÈCNIC 4
- 5. MÒDUL TALLERS I HIVERNACLE
- 6. EDIFICI CIÈNCIES EXPERIMENTALS
- 7. EDIFICI CIÈNCIES JURÍDIQUES
- 8. EDIFICI CIÈNCIES ECONÒMIQUES I EMPRESARIALS
- 9. BIBLIOTECA


- ESPAI EXTERIOR NO TREPITJABLE: BOSC
- CONTORN EDIFICI OPAC
- CONTORN EDIFICI OPAC AMB FORATS
- CONTORN EDIFICI TRANSPARENT
- CONTORN EDIFICI TRANSLUCID

UNIVERSITAT I NOVA URBANITAT
NOUS TEIXITS PER UNA NOVA PERCEPCIÓ DE LA CIUTAT

DEPARTAMENT D'URBANISME I ORDENACIÓ DEL TERRITORI. UNIVERSITAT POLITÈCNICA DE CATALUNYA.
 JESUS ESQUINAS DESSY, CANDIDAT DOCTORANT. JUNY 2013

CAMPUS MONTILIVI
QUALITAT TEIXIT ESPECIALITZAT: ESPAIS OBERTS

E.: 1 / 2000 0 m 20 m 100 m
 3.11

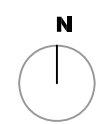



- 1. MÒDUL POLITÈCNIC 1
- 2. MÒDUL POLITÈCNIC 2
- 3. MÒDUL POLITÈCNIC 3
- 4. MÒDUL POLITÈCNIC 4
- 5. MÒDUL TALLERS I HIVERNACLE
- 6. EDIFICI CIÈNCIES EXPERIMENTALS
- 7. EDIFICI CIÈNCIES JURÍDIQUES
- 8. EDIFICI CIÈNCIES ECONÒMIQUES I EMPRESARIALS
- 9. BIBLIOTECA



- CONTORN EDIFICI OPAC
- ■ ■ CONTORN EDIFICI OPAC AMB FORATS
- ⋯ CONTORN EDIFICI TRANSPARENT
- ⋯⋯⋯ CONTORN EDIFICI TRANSLUCID


UNIVERSITAT I NOVA URBANITAT
NOUS TEIXITS PER UNA NOVA PERCEPCIÓ DE LA CIUTAT


DEPARTAMENT D'URBANISME I ORDENACIÓ DEL TERRITORI. UNIVERSITAT POLITÈCNICA DE CATALUNYA.
 JESUS ESQUINAS DESSY, CANDIDAT DOCTORANT. JUNY 2013

CAMPUS MONTILIVI

QUALITAT ESPAI PÚBLIC
CARÀCTER LÍMITS ESPAI PÚBLIC / ESPAI PRIVAT (PERMEABILITAT)
CONTORNS EDIFICACIÓ: REDUÏDA POROSITAT INTERIOR / EXTERIOR

E.: 1 / 2000 0 m 20 m 100 m
 3.13

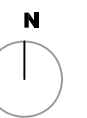

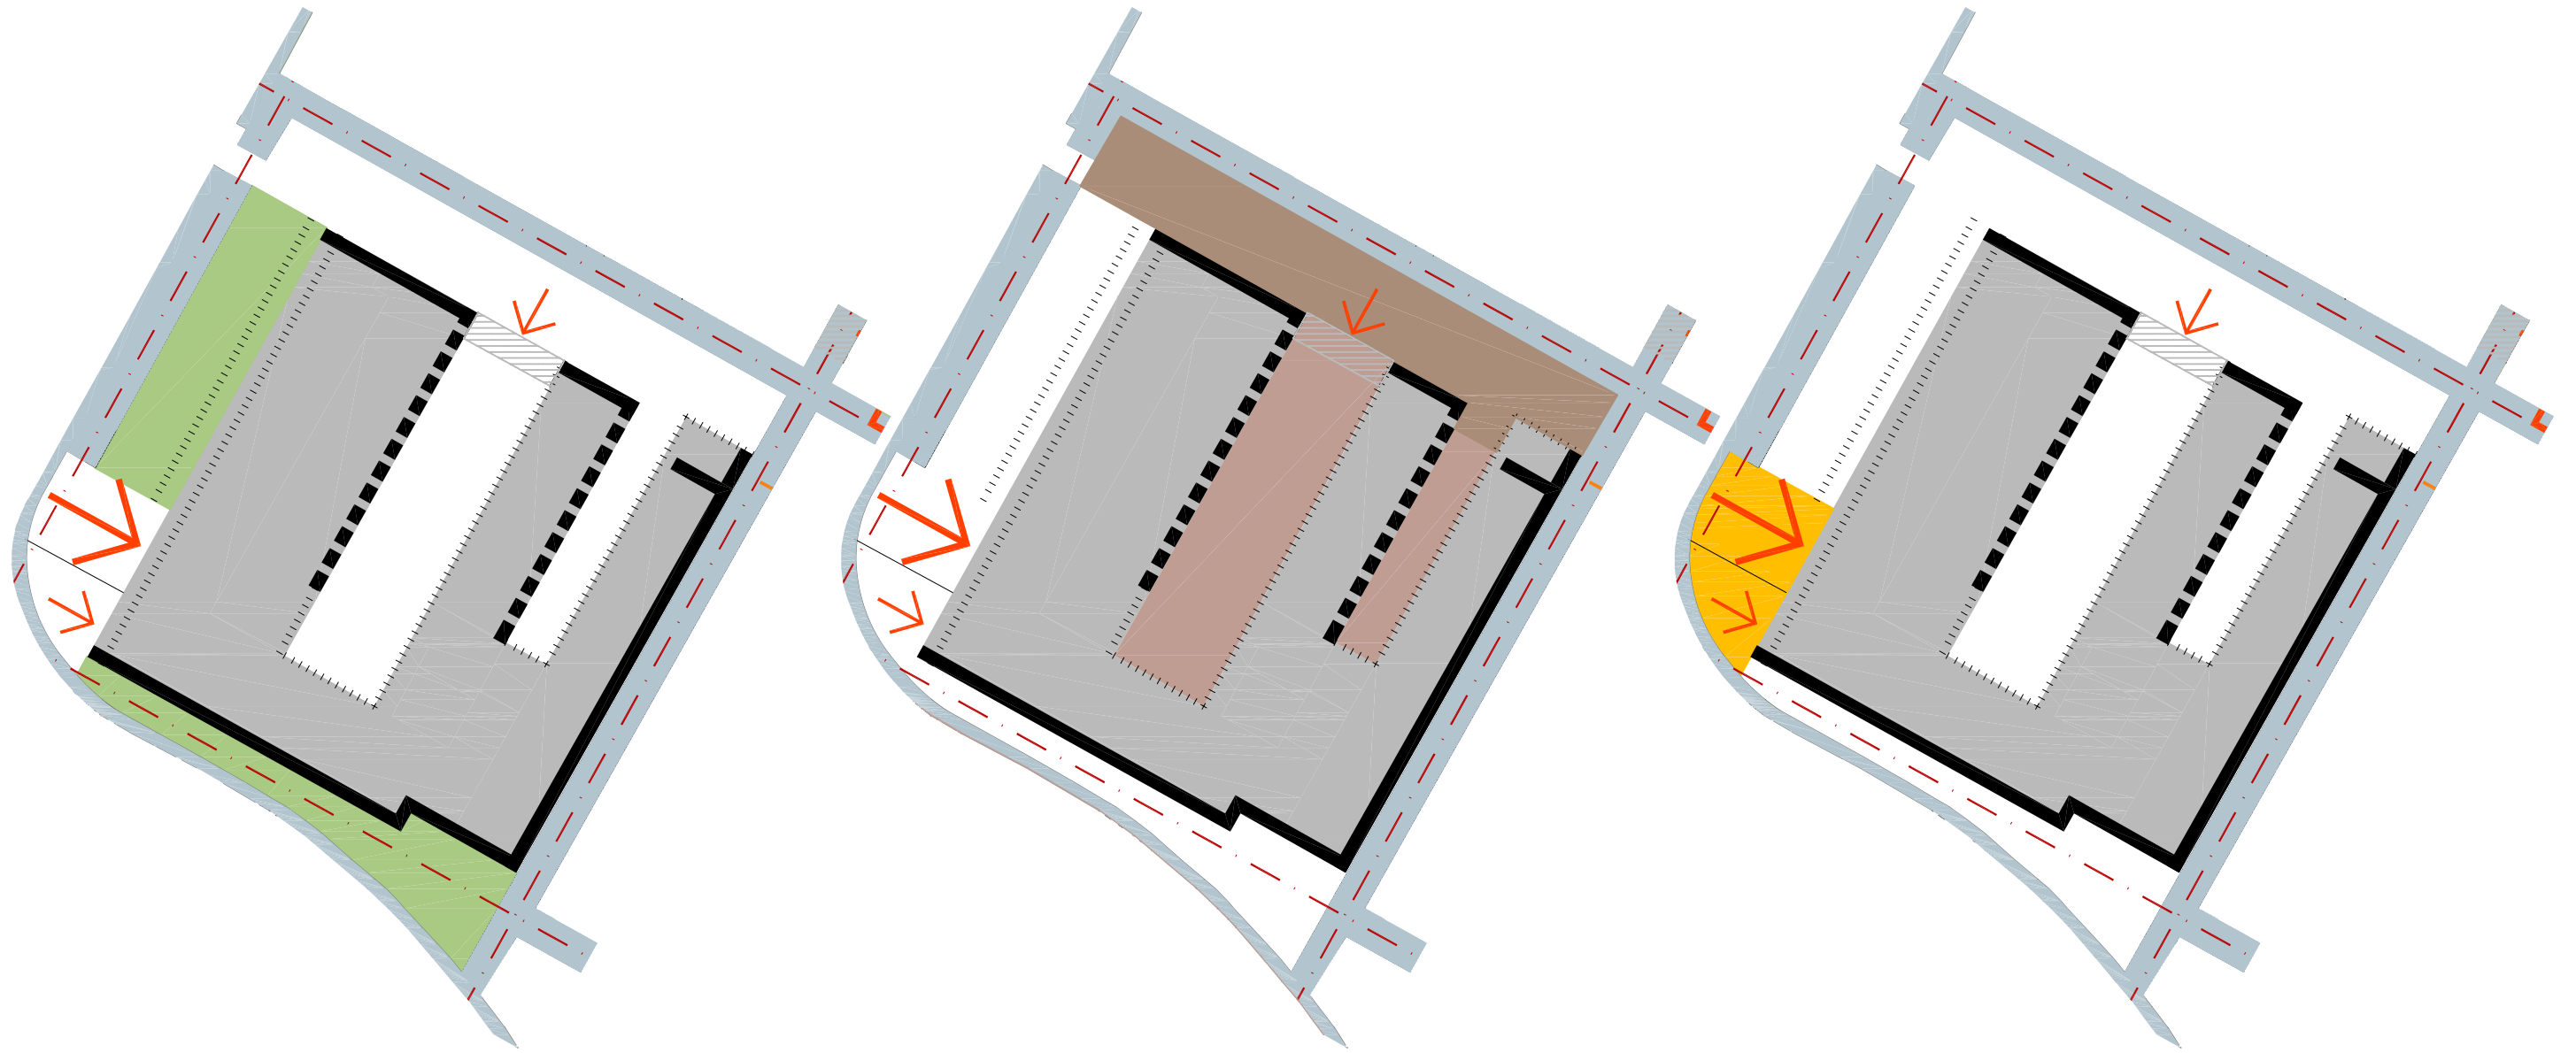

**ESPAIS EXTERIORS INCOMODAMENT TREPITJABLES
SENSE CONTINUITAT VISUAL INTERIOR - EXTERIOR**

**ESPAIS EXTERIORS TREPITJABLES
SENSE CONTINUITAT VISUAL INTERIOR - EXTERIOR**

**ESPAIS EXTERIORS TREPITJABLES
AMB CONTINUITAT VISUAL INTERIOR - EXTERIOR**

- ESPAI EXTERIOR TREPITJABLE (CAMINS)
- ESPAI EXTERIOR TREPITJABLE (APARCAMENTS)
- ESPAI EXTERIOR TREPITJABLE (CLAUSTRES o APARCAMENTS RESTRINGITS)
- ESPAI EXTERIOR TREPITJABLE AMB COMUNICACIO VISUAL INTERIOR/EXTERIOR
- ESPAI EXTERIOR INCOMODAMENT TREPITJABLE, PAVIMENT TOU
- ESPAI EXTERIOR INCOMODAMENT TREPITJABLE, PAVIMENT GESPA
- ESPAI EXTERIOR PAVIMENT NO TREPITJABLE
- ESPAI INTERIOR AMB COMUNICACIO VISUAL INTERIOR/EXTERIOR
- ESPAI INTERIOR SENSE COMUNICACIO VISUAL INTERIOR/EXTERIOR

- CONTORN EDIFICI OPAC
- CONTORN EDIFICI OPAC AMB FORATS
- CONTORN EDIFICI TRANSPARENT
- CONTORN EDIFICI TRANSLUCID


UNIVERSITAT I NOVA URBANITAT
NOUS TEIXITS PER UNA NOVA PERCEPCIÓ DE LA CIUTAT


DEPARTAMENT D'URBANISME I ORDENACIÓ DEL TERRITORI. UNIVERSITAT POLITÈCNICA DE CATALUNYA.
JESUS ESQUINAS DESSY, CANDIDAT DOCTORANT. JUNY 2013

CAMPUS MONTILIVI. ILLA CIENCIES EXPERIMENTALS

QUALITAT ESPAI COL·LECTIU
CAPACITAT D'INTEGRACIÓ ACTIVITATS INTERIOR - EXTERIOR
TIPUS ESPAIS INTERMEDIS ENTRE EDIFICI I RECORREGUT VIANANTS

E: 1 / 1000 0 m 10 m 50 m
3.15

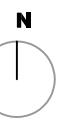

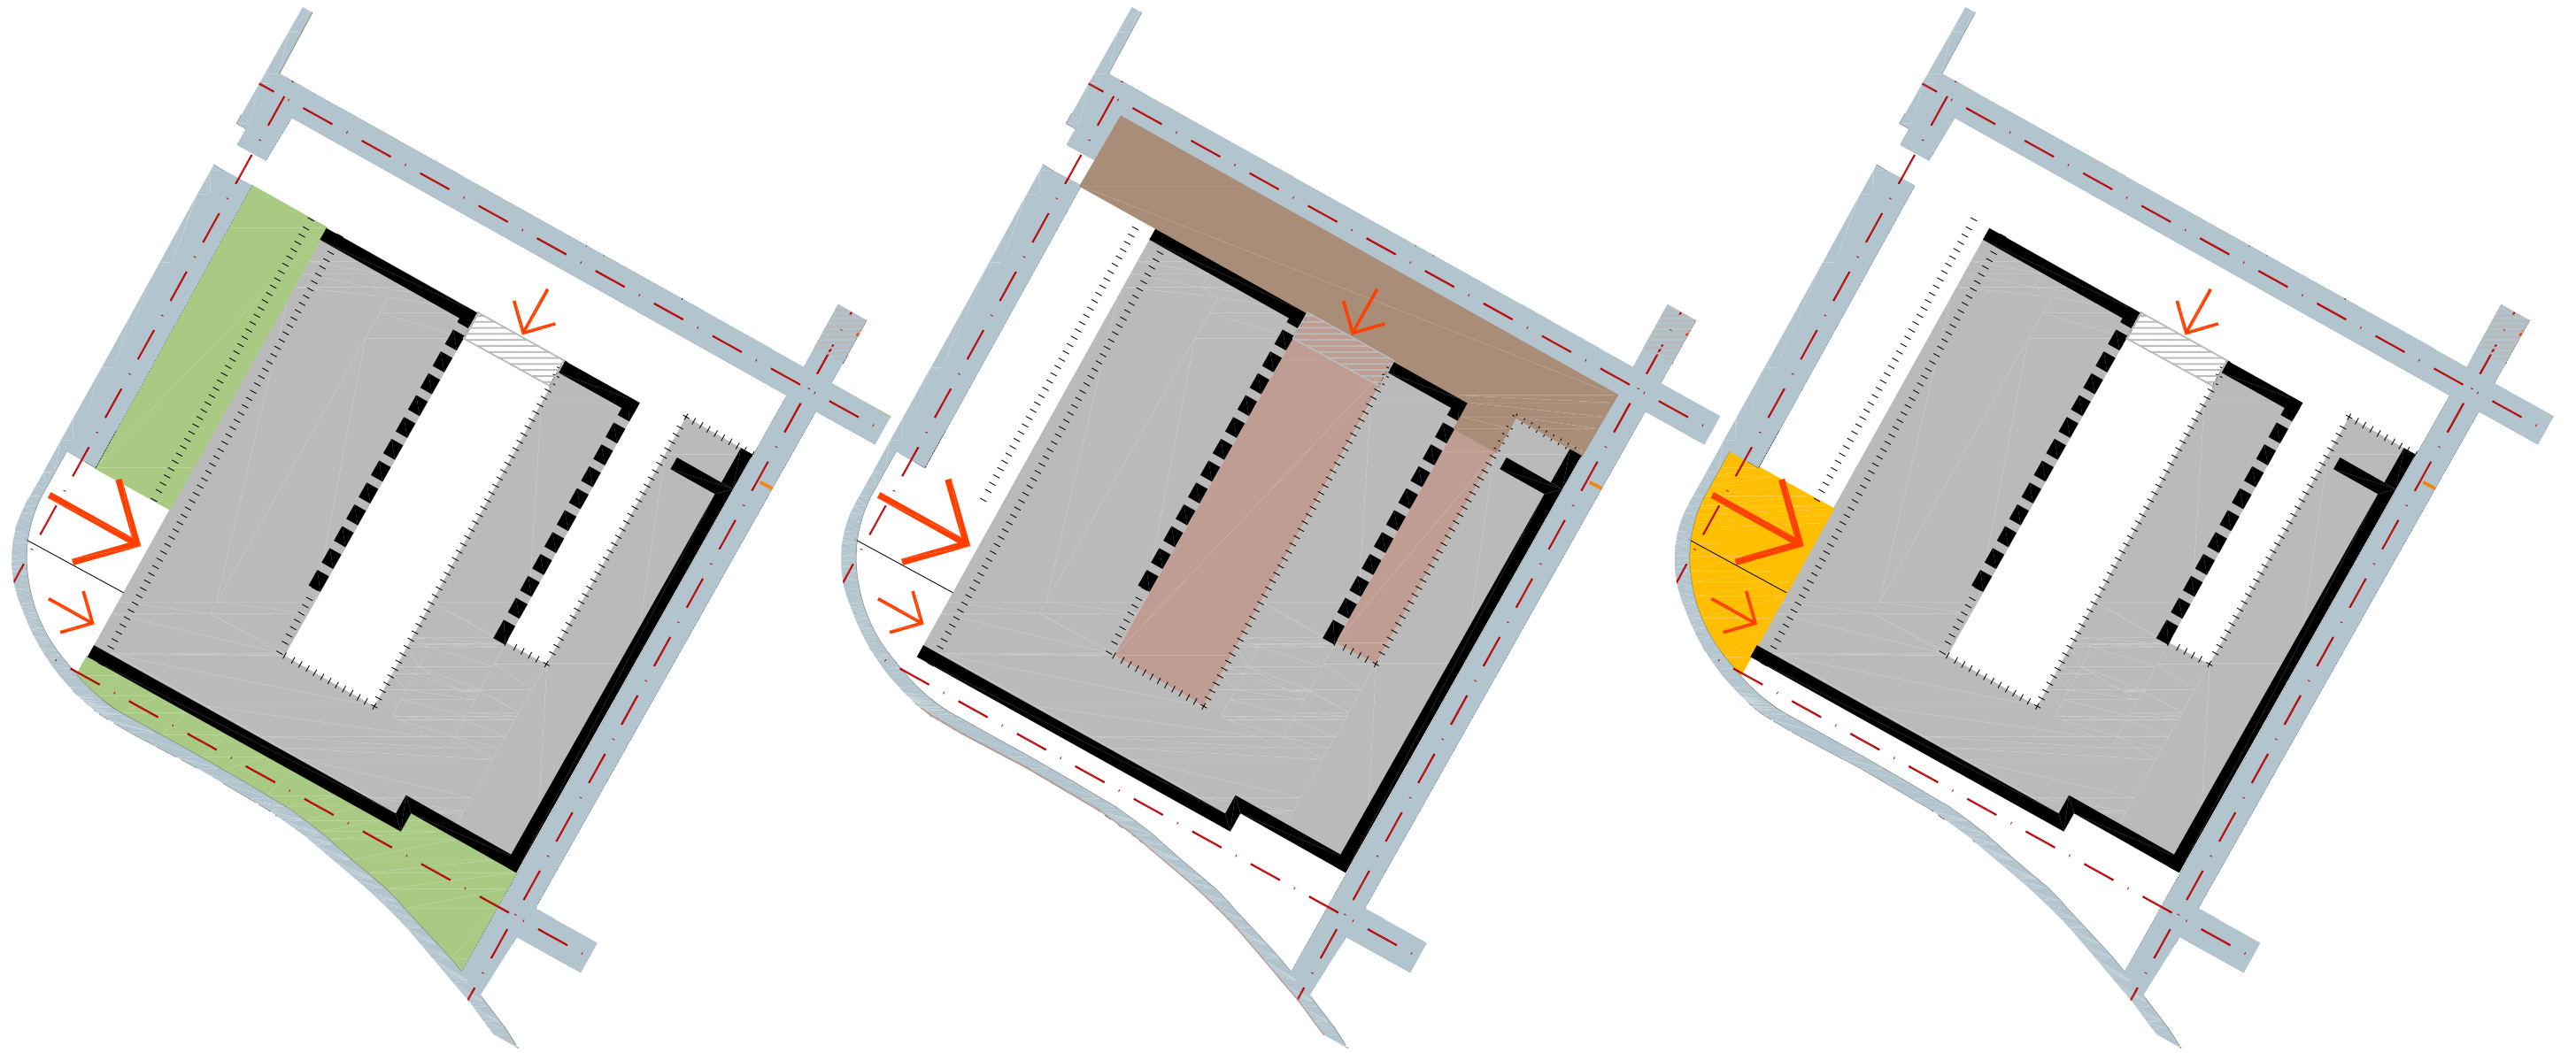

**ESPAIS EXTERIORS INCOMODAMENT TREPITJABLES
SENSE CONTINUITAT VISUAL INTERIOR - EXTERIOR**

**ESPAIS EXTERIORS TREPITJABLES
SENSE CONTINUITAT VISUAL INTERIOR - EXTERIOR**

**ESPAIS EXTERIORS TREPITJABLES
AMB CONTINUITAT VISUAL INTERIOR - EXTERIOR**

- ESPAI EXTERIOR TREPITJABLE (CAMINS)
- ESPAI EXTERIOR TREPITJABLE (APARCAMENTS)
- ESPAI EXTERIOR TREPITJABLE (CLAUSTRES o APARCAMENTS RESTRINGITS)
- ESPAI EXTERIOR TREPITJABLE AMB COMUNICACIO VISUAL INTERIOR/EXTERIOR
- ESPAI EXTERIOR INCOMODAMENT TREPITJABLE, PAVIMENT TOU
- ESPAI EXTERIOR INCOMODAMENT TREPITJABLE, PAVIMENT GESPA
- ESPAI EXTERIOR PAVIMENT NO TREPITJABLE
- ESPAI INTERIOR AMB COMUNICACIO VISUAL INTERIOR/EXTERIOR
- ESPAI INTERIOR SENSE COMUNICACIO VISUAL INTERIOR/EXTERIOR

- CONTORN EDIFICI OPAC
- ■ ■ CONTORN EDIFICI OPAC AMB FORATS
- ⋯ CONTORN EDIFICI TRANSPARENT
- ⋮ CONTORN EDIFICI TRANSLUCID


UNIVERSITAT I NOVA URBANITAT
NOUS TEIXITS PER UNA NOVA PERCEPCIÓ DE LA CIUTAT


DEPARTAMENT D'URBANISME I ORDENACIÓ DEL TERRITORI. UNIVERSITAT POLITÈCNICA DE CATALUNYA.
JESUS ESQUINAS DESSY, CANDIDAT DOCTORANT. JUNY 2013

CAMPUS MONTILIVI. ILLA CIENCIES EXPERIMENTALS


QUALITAT ESPAI COL·LECTIU
CAPACITAT D'INTEGRACIÓ ACTIVITATS INTERIOR - EXTERIOR
TIPUS ESPAIS INTERMEDIS ENTRE EDIFICI I RECORREGUT VIANANTS

E: 1 / 1000 0 m 10 m 50 m
3.15

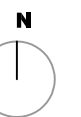


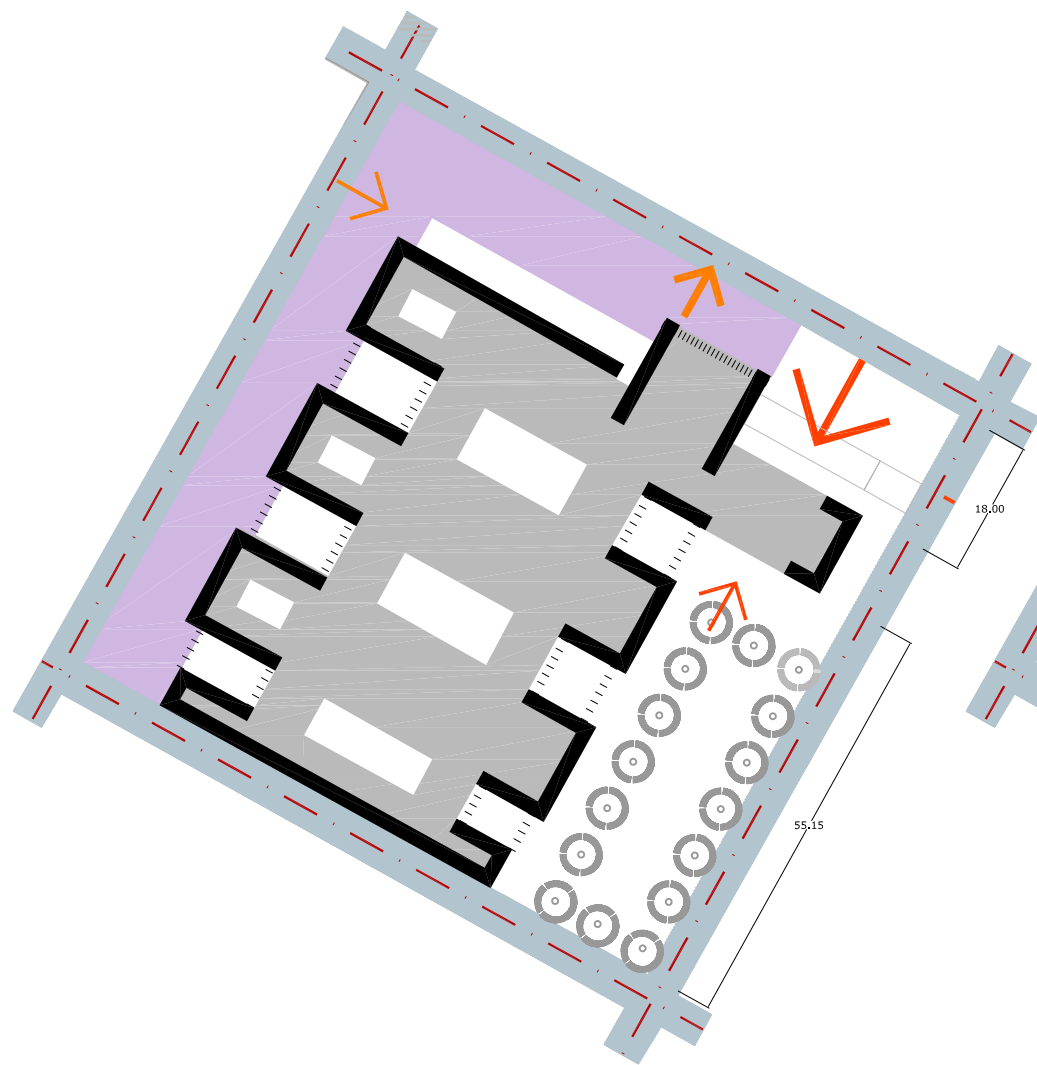

**ESPais EXTERIORS NO TREPITJABLES
AMB MANCA DE CONTINUITAT VISUAL INTERIOR - EXTERIOR**

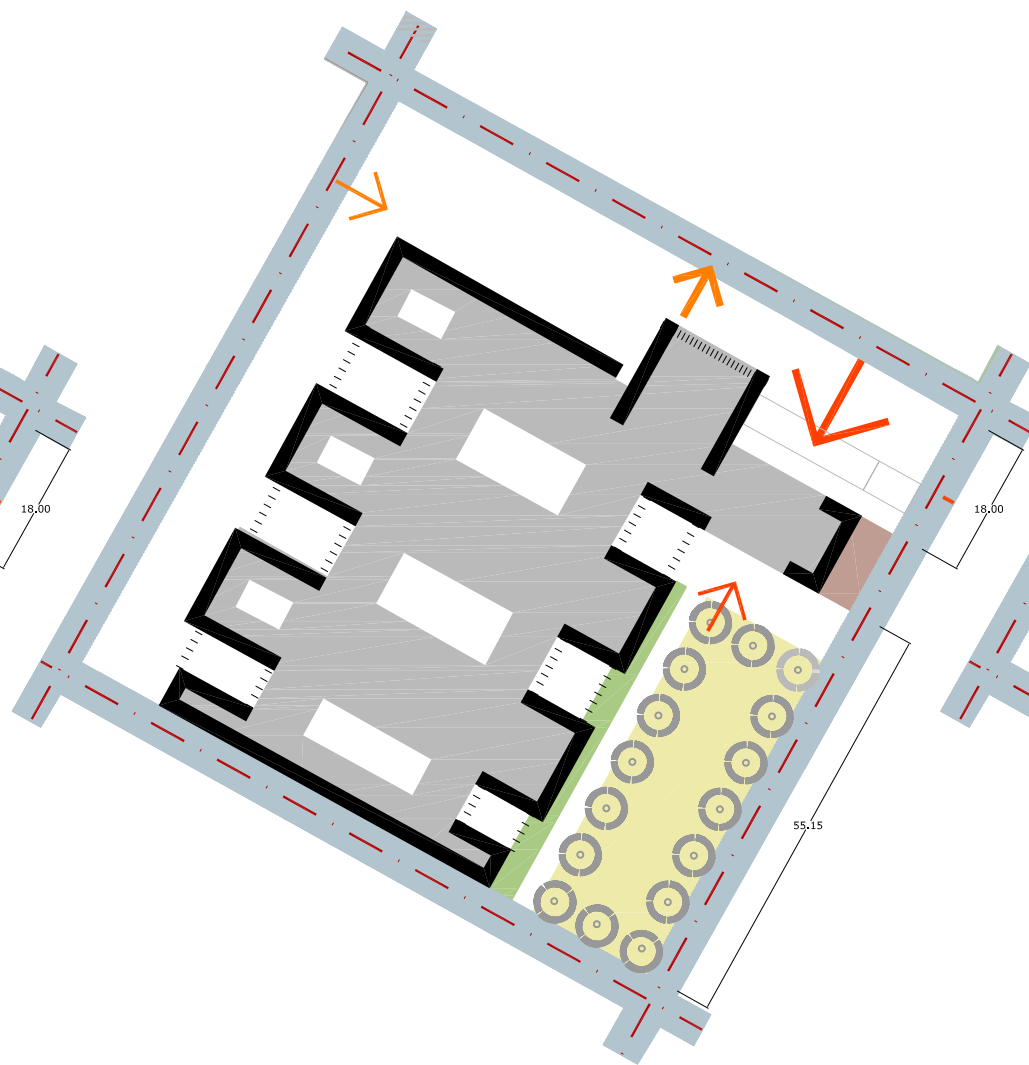


**ESPais INCOMODAMENT TREPITJABLES
SENSE CONTINUITAT VISUAL INTERIOR - EXTERIOR**

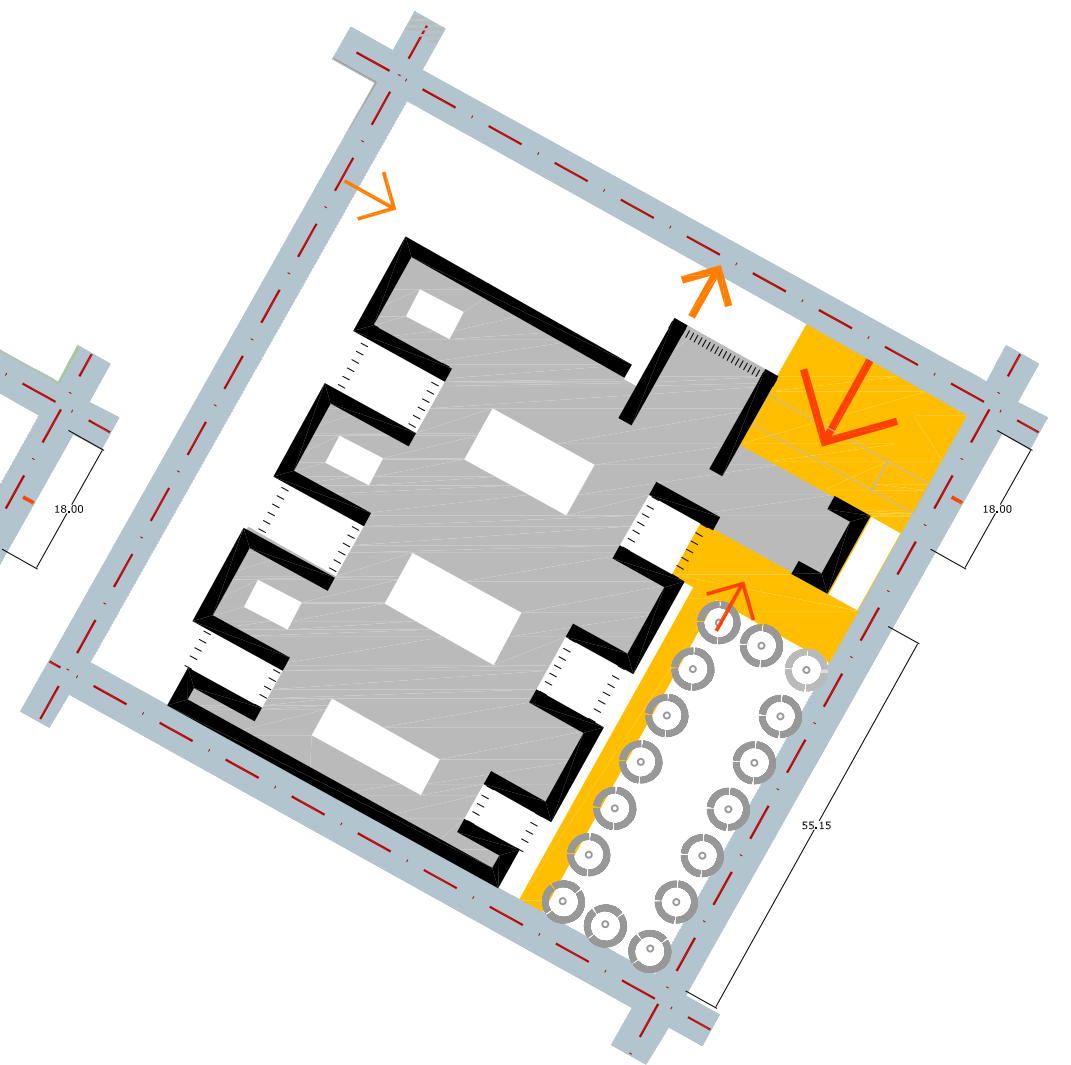

**ESPais TREPITJABLES
AMB CONTINUITAT VISUAL INTERIOR - EXTERIOR**

- ESPAI EXTERIOR TREPITJABLE (CAMINS)
- ESPAI EXTERIOR TREPITJABLE (APARCAMENTS)
- ESPAI EXTERIOR TREPITJABLE (CLAUSTRES o APARCAMENTS RESTRINGITS)
- ESPAI EXTERIOR TREPITJABLE AMB COMUNICACIO VISUAL INTERIOR/EXTERIOR
- ESPAI EXTERIOR INCOMODAMENT TREPITJABLE, PAVIMENT TOU
- ESPAI EXTERIOR INCOMODAMENT TREPITJABLE, PAVIMENT GESPA
- ESPAI EXTERIOR PAVIMENT NO TREPITJABLE
- ESPAI INTERIOR AMB COMUNICACIO VISUAL INTERIOR/EXTERIOR
- ESPAI INTERIOR SENSE COMUNICACIO VISUAL INTERIOR/EXTERIOR

- CONTORN EDIFICI OPAC
- CONTORN EDIFICI OPAC AMB FORATS
- CONTORN EDIFICI TRANSPARENT
- CONTORN EDIFICI TRANSLUCID

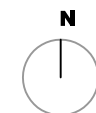


UNIVERSITAT I NOVA URBANITAT
NOUS TEIXITS PER UNA NOVA PERCEPCIÓ DE LA CIUTAT


DEPARTAMENT D'URBANISME I ORDENACIÓ DEL TERRITORI. UNIVERSITAT POLITÈCNICA DE CATALUNYA.
JESUS ESQUINAS DESSY, CANDIDAT DOCTORANT. JUNY 2013

CAMPUS MONTILIVI. ILLA CIENCIES JURIDIQUES

QUALITAT ESPAI COLLECTIU
CAPACITAT D'INTEGRACIÓ ACTIVITATS INTERIOR - EXTERIOR
TIPUS ESPAIS INTERMEDIS ENTRE EDIFICI I RECORREGUT VIANANT

E.: 1 / 1000 0 m 10 m 50 m
3.16

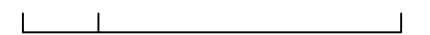

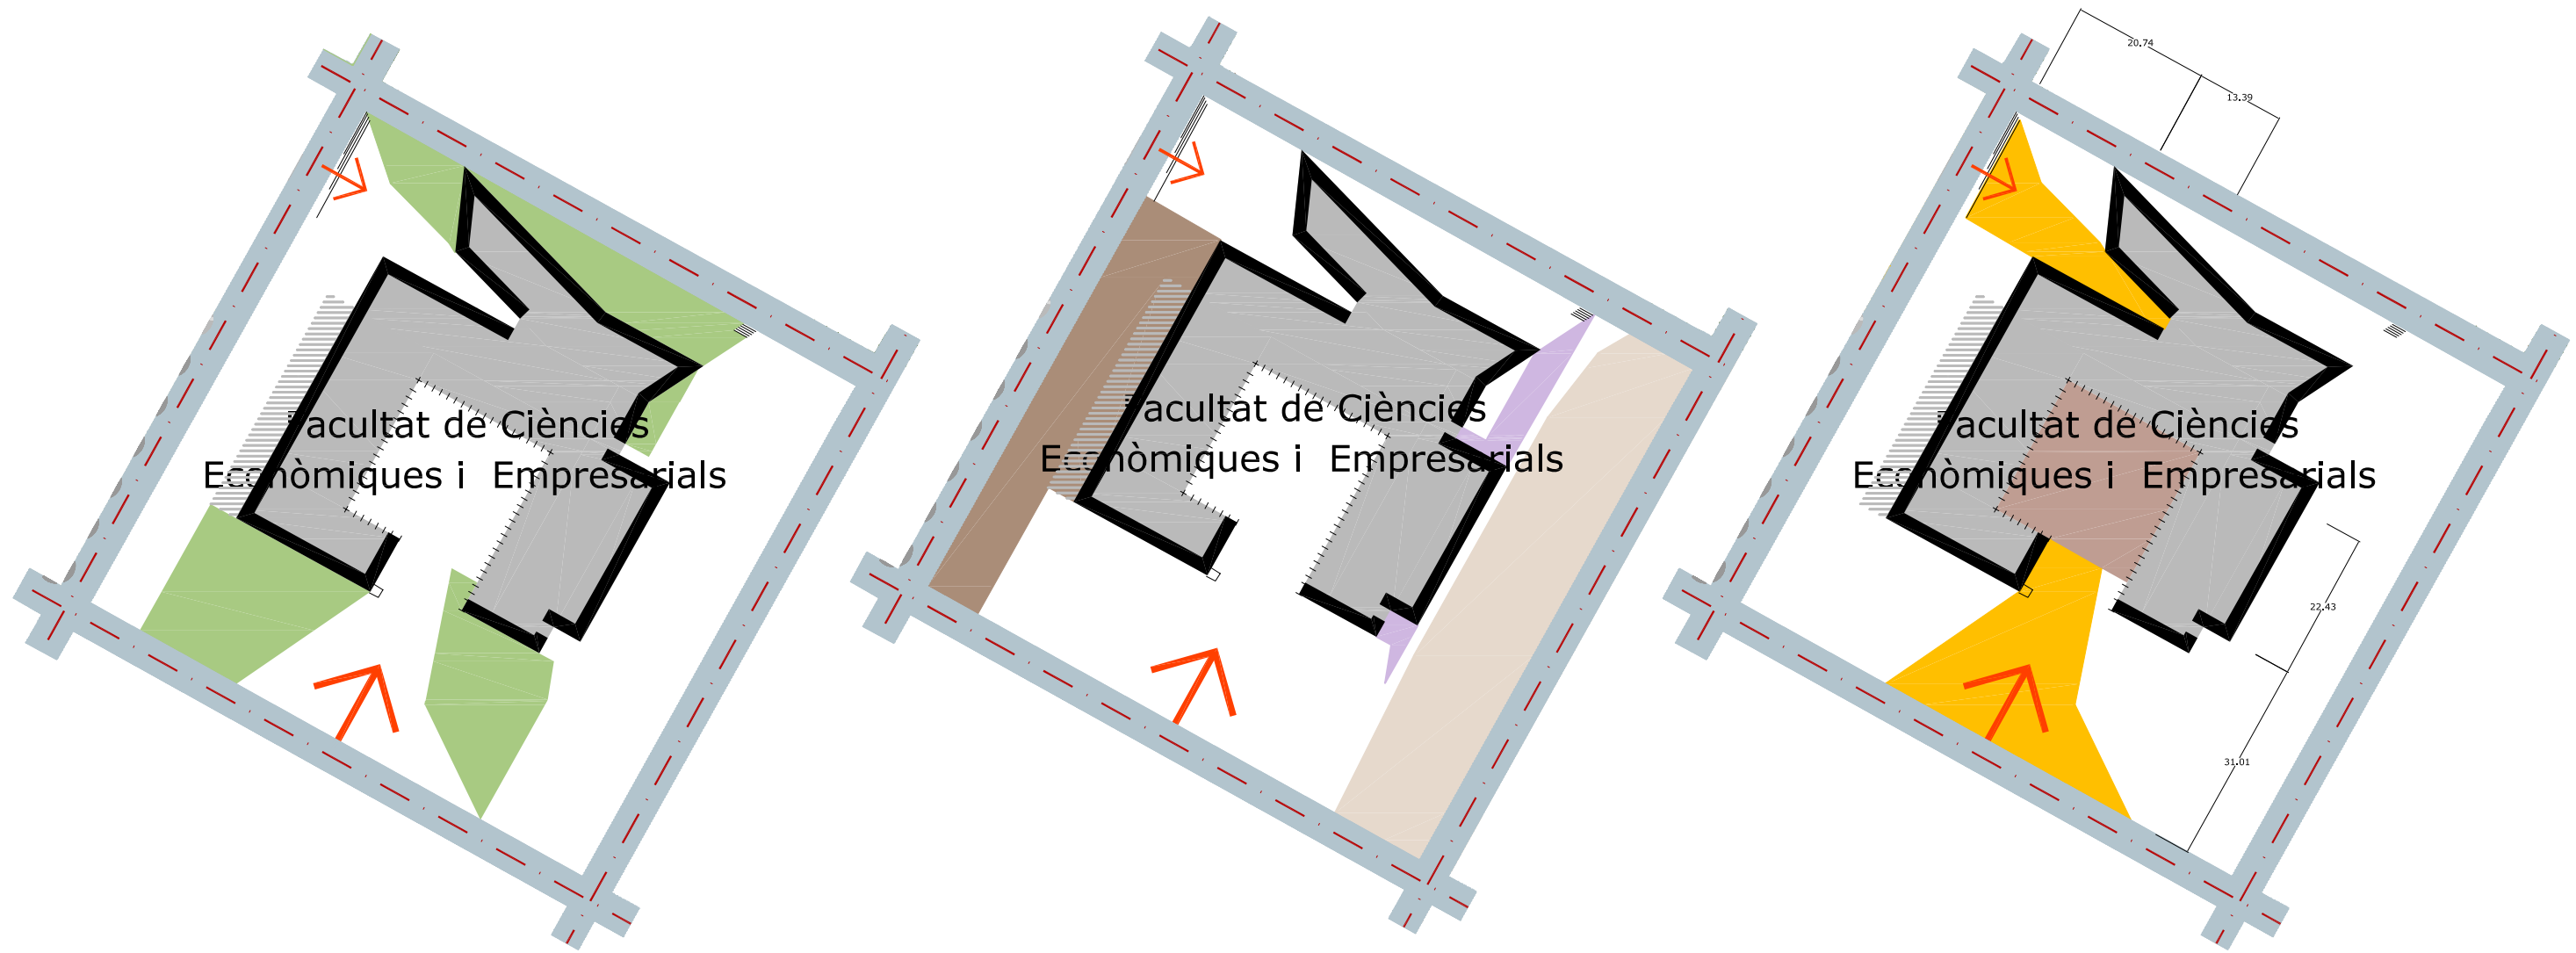

**ESPais EXTERIOR INCOMODAMENT TREPITJABLES
SENSE CONTINUITAT VISUAL INTERIOR - EXTERIOR**

**ESPais EXTERIOR TREPITJABLES
SENSE CONTINUITAT VISUAL INTERIOR - EXTERIOR**

**ESPais EXTERIOR TREPITJABLES
AMB CONTINUITAT VISUAL INTERIOR - EXTERIOR**

- ESPAI EXTERIOR TREPITJABLE (CAMINS)
- ESPAI EXTERIOR TREPITJABLE (APARCAMENTS)
- ESPAI EXTERIOR TREPITJABLE (CLAUSTRES o APARCAMENTS RESTRINGITS)
- ESPAI EXTERIOR TREPITJABLE AMB COMUNICACIO VISUAL INTERIOR/EXTERIOR
- ESPAI EXTERIOR INCOMODAMENT TREPITJABLE, PAVIMENT TOU
- ESPAI EXTERIOR INCOMODAMENT TREPITJABLE, PAVIMENT GESPA
- ESPAI EXTERIOR PAVIMENT NO TREPITJABLE
- ESPAI INTERIOR AMB COMUNICACIO VISUAL INTERIOR/EXTERIOR
- ESPAI INTERIOR SENSE COMUNICACIO VISUAL INTERIOR/EXTERIOR

- CONTORN EDIFICI OPAC
- CONTORN EDIFICI OPAC AMB FORATS
- CONTORN EDIFICI TRANSPARENT
- CONTORN EDIFICI TRANSLUCID

UNIVERSITAT I NOVA URBANITAT
NOUS TEIXITS PER UNA NOVA PERCEPCIÓ DE LA CIUTAT



DEPARTAMENT D'URBANISME I ORDENACIÓ DEL TERRITORI. UNIVERSITAT POLITÈCNICA DE CATALUNYA.
JESUS ESQUINAS DESSY, CANDIDAT DOCTORANT. JUNY 2013

CAMPUS MONTILIVI. ILLA CIÈNCIES ECONÒMIQUES


QUALITAT ESPAI COL·LECTIU
CAPACITAT D'INTEGRACIÓ ACTIVITATS INTERIOR - EXTERIOR
TIPUS ESPAIS INTERMEDIS ENTRE EDIFICI I RECORREGUT VIANANTS

E.: 1 / 1000 0 m 10 m


3.17

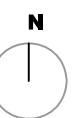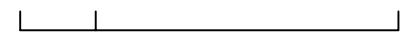


50 m

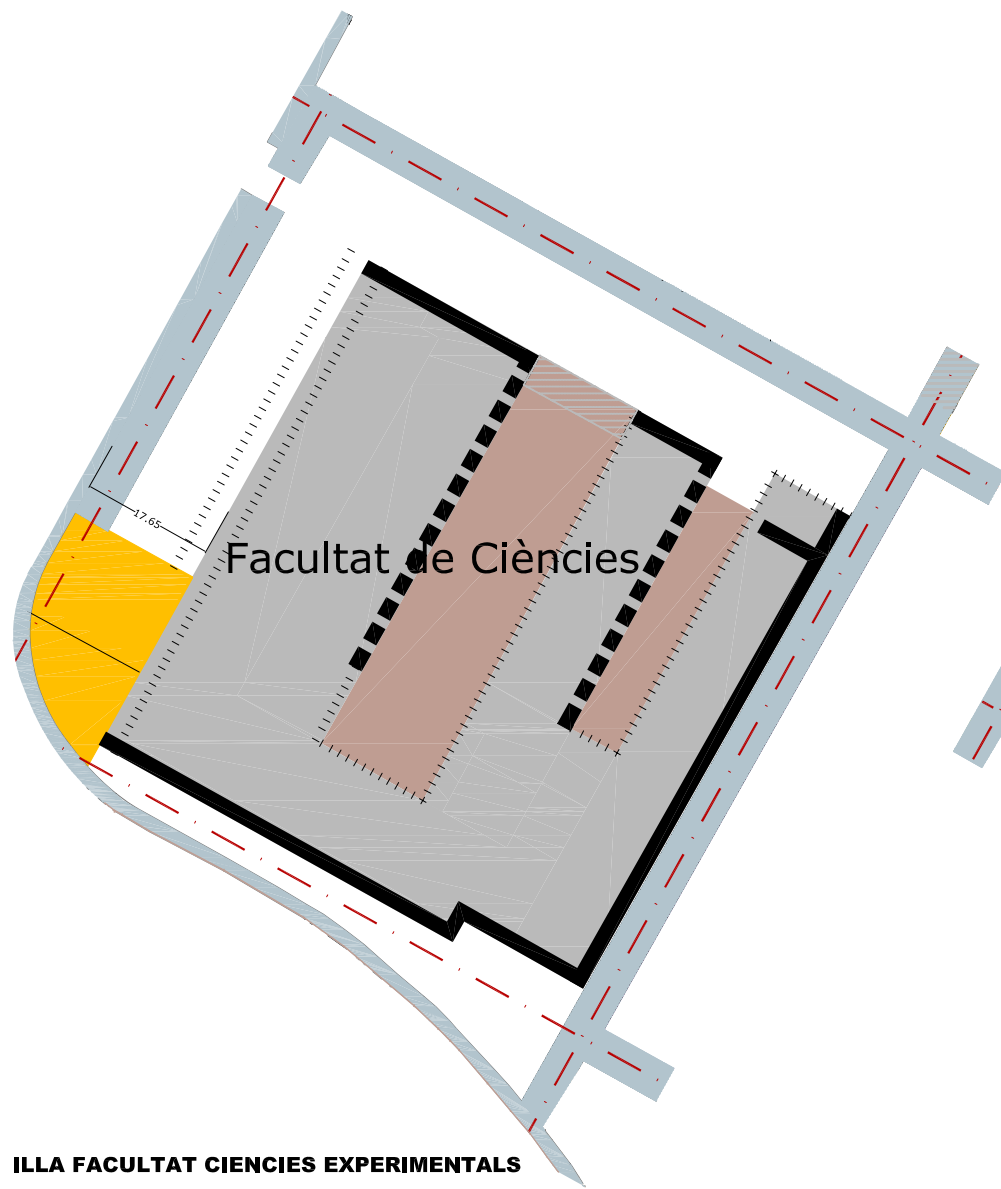

ILLA FACULTAT CIÈNCIES EXPERIMENTALS

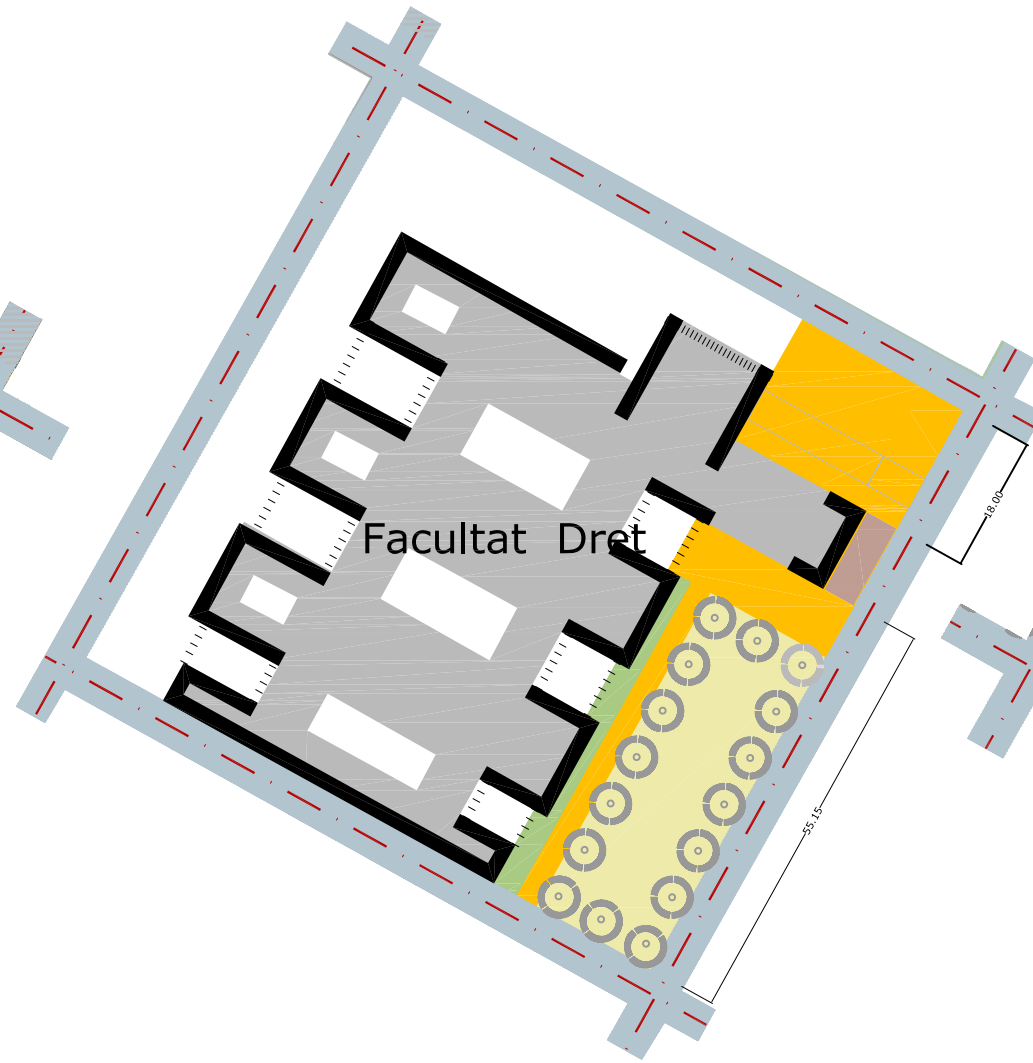

ILLA FACULTAT CIÈNCIES JURÍDIQUES

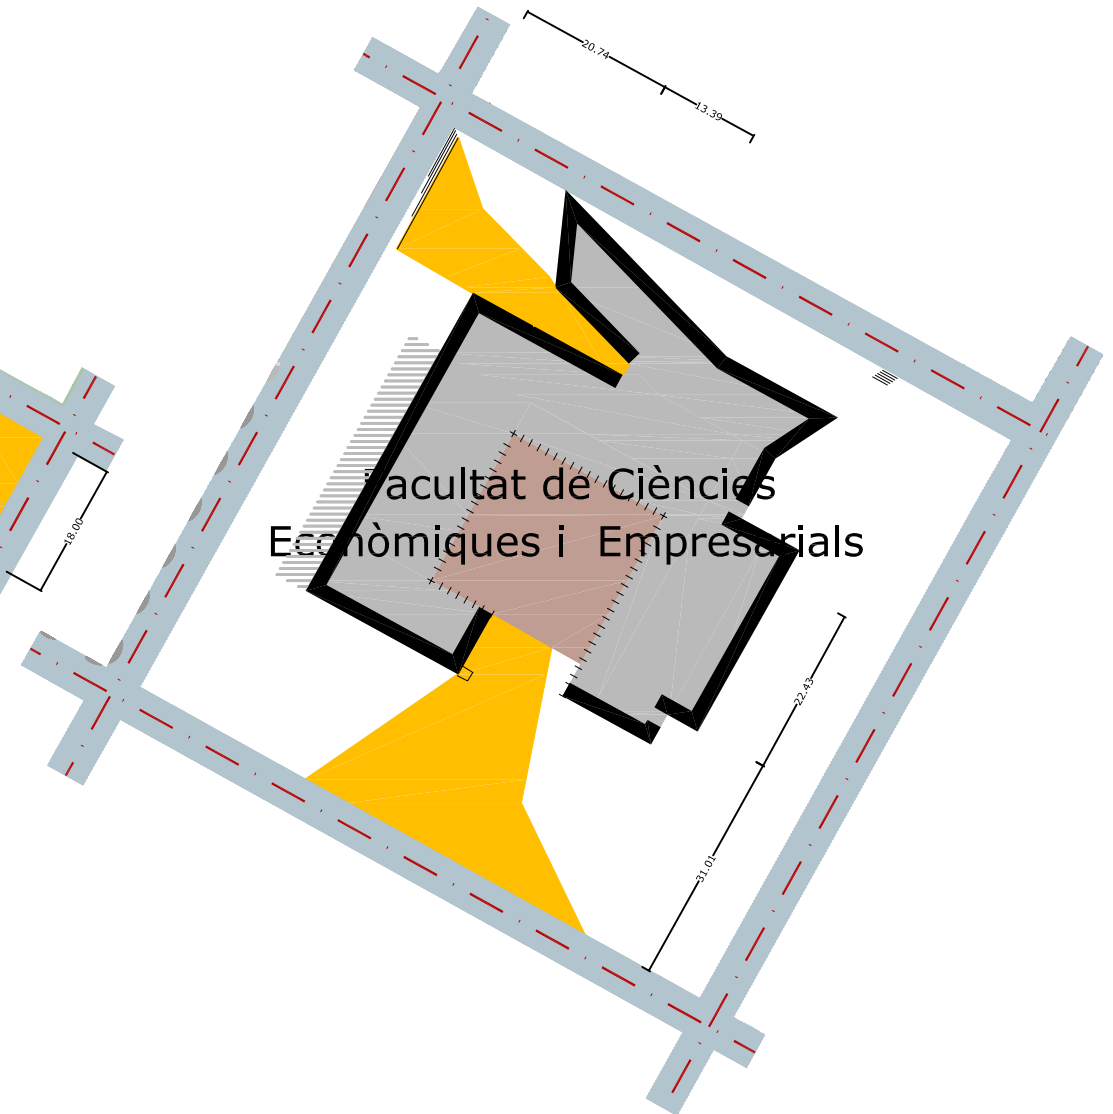

ILLA FACULTAT CIÈNCIES ECONÒMIQUES

- ESPAI EXTERIOR TREPITJABLE (CAMINS)
- ESPAI EXTERIOR TREPITJABLE AMB COMUNICACIO VISUAL INTERIOR/EXTERIOR
- ESPAI EXTERIOR INCOMODAMENT TREPITJABLE, PAVIMENT TOU o DUR
- ESPAI EXTERIOR INCOMODAMENT TREPITJABLE, PAVIMENT GESPA
- ESPAI EXTERIOR PAVIMENT NO TREPITJABLE
- ESPAI INTERIOR AMB COMUNICACIO VISUAL INTERIOR/EXTERIOR
- ESPAI INTERIOR SENSE COMUNICACIO VISUAL INTERIOR/EXTERIOR


- CONTORN EDIFICI OPAC
- CONTORN EDIFICI OPAC AMB FORATS
- CONTORN EDIFICI TRANSPARENT
- CONTORN EDIFICI TRANSLUCID

UNIVERSITAT I NOVA URBANITAT
NOUS TEIXITS PER UNA NOVA PERCEPCIÓ DE LA CIUTAT

DEPARTAMENT D'URBANISME I ORDENACIÓ DEL TERRITORI. UNIVERSITAT POLITÈCNICA DE CATALUNYA.
 JESUS ESQUINAS DESSY, CANDIDAT DOCTORANT. JUNY 2013

CAMPUS MONTILIVI
SUB-CAMPUS CIÈNCIES
QUALITAT ESPAI COL·LECTIU
CAPACITAT D'INTEGRACIÓ ACTIVITATS INTERIOR - EXTERIOR
RELACIÓ: PAS EXTERIOR - ESPAI INTERMEDI - INTERIOR EDIFICI

E.: 1 / 1000 0 m 10 m 50 m
 3.18

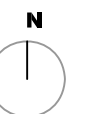



- ESPAI EXTERIOR TREPITJABLE AMB PERCEPCIO VISUAL INTERIOR/EXTERIOR
- ESPAI EXTERIOR INCOMODAMENT TREPITJABLE, PAVIMENT TOU
- ESPAI EXTERIOR INCOMODAMENT TREPITJABLE, PAVIMENT GESPA
- ESPAI EXTERIOR PAVIMENT NO TREPITJABLE
- ESPAI INTERIOR AMB COMUNICACIO VISUAL INTERIOR/EXTERIOR
- ESPAI INTERIOR SENSE COMUNICACIO VISUAL INTERIOR/EXTERIOR

- CONTORN EDIFICI OPAC
- CONTORN EDIFICI OPAC AMB FORATS
- CONTORN EDIFICI TRANSPARENT
- CONTORN EDIFICI TRANSLUCID


UNIVERSITAT I NOVA URBANITAT
NOUS TEIXITS PER UNA NOVA PERCEPCIÓ DE LA CIUTAT

DEPARTAMENT D'URBANISME I ORDENACIÓ DEL TERRITORI. UNIVERSITAT POLITÈCNICA DE CATALUNYA.
 JESUS ESQUINAS DESSY, CANDIDAT DOCTORANT. JUNY 2013

CAMPUS MONTILIVI

QUALITAT ESPAI COLLECTIU
CARACTER LIMITS ESPAI OBERT / ESPAI TANCAT
ESPAIS INTERIORS AMB VISUALITZACIO DES DE L'EXTERIOR

E.: 1 / 2000 0 m 20 m 100 m
 3.19

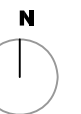



LLEGENDA USOS PLANTA BAIXA ESPAIS OBERTS

- ESPAI TANCAT PRIVAT
- ESPAI TANCAT TERCIARI
- ESPAI OBERT COL·LECTIU PRIVAT
- ESPAI OBERT TRANSICIÓ PRIVAT-PUBLIC
- ESPAI OBERT COL·LECTIU PÚBLIC

LLEGENDA USOS PLANTA BAIXA EDIFICACIÓ

- RESIDENCIAL I LOCAL COMERCIAL (a PLANTA BAIXA)
- LOCAL COMERCIAL - OFICINES (EDIFICI TERCIARI)
- EQUIPAMENT (DOCENT, SANITARI, RELIGIÓS,...)
- UNIVERSITAT
- ESTACIÓ FERROCARRIL - AUTOBÚS
- APARCAMENT

LLEGENDA COMUNICACIÓ ESPAI PÚBLIC - ESPAI PRIVAT

- ACCÉS VIANANTS HABITATGE UNIFAMILIAR
- ACCÉS VEHICLES HABITATGE UNIFAMILIAR
- ACCÉS VIANANTS BLOC PLURIFAMILIAR
- ACCÉS VEHICLES BLOC PLURIFAMILIAR
- ACCÉS EQUIPAMENT
- ACCÉS LOCAL COMERCIAL (TERCIARI)
- ACCÉS EDIFICI UNIVERSITARI
- LÍMIT PÚBLIC / PRIVAT OPAC
- LÍMIT PÚBLIC / PRIVAT TRANSPARENT

UNIVERSITAT I NOVA URBANITAT
NOUS TEIXITS PER UNA NOVA PERCEPCIÓ DE LA CIUTAT


DEPARTAMENT D'URBANISME I ORDENACIÓ DEL TERRITORI. UNIVERSITAT POLITÈCNICA DE CATALUNYA.
 JESUS ESQUINAS DESSY, CANDIDAT DOCTORANT. JUNY 2013


ENTORN CAMPUS MONTILIVI

BARRI MONTILIVI, EIXAMPLE SUD I CREU DE PALAU
PERMEABILITAT ESPAI PÚBLIC / ESPAI PRIVAT

E.: 1 / 6000 0 m 60 m

4.01

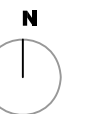

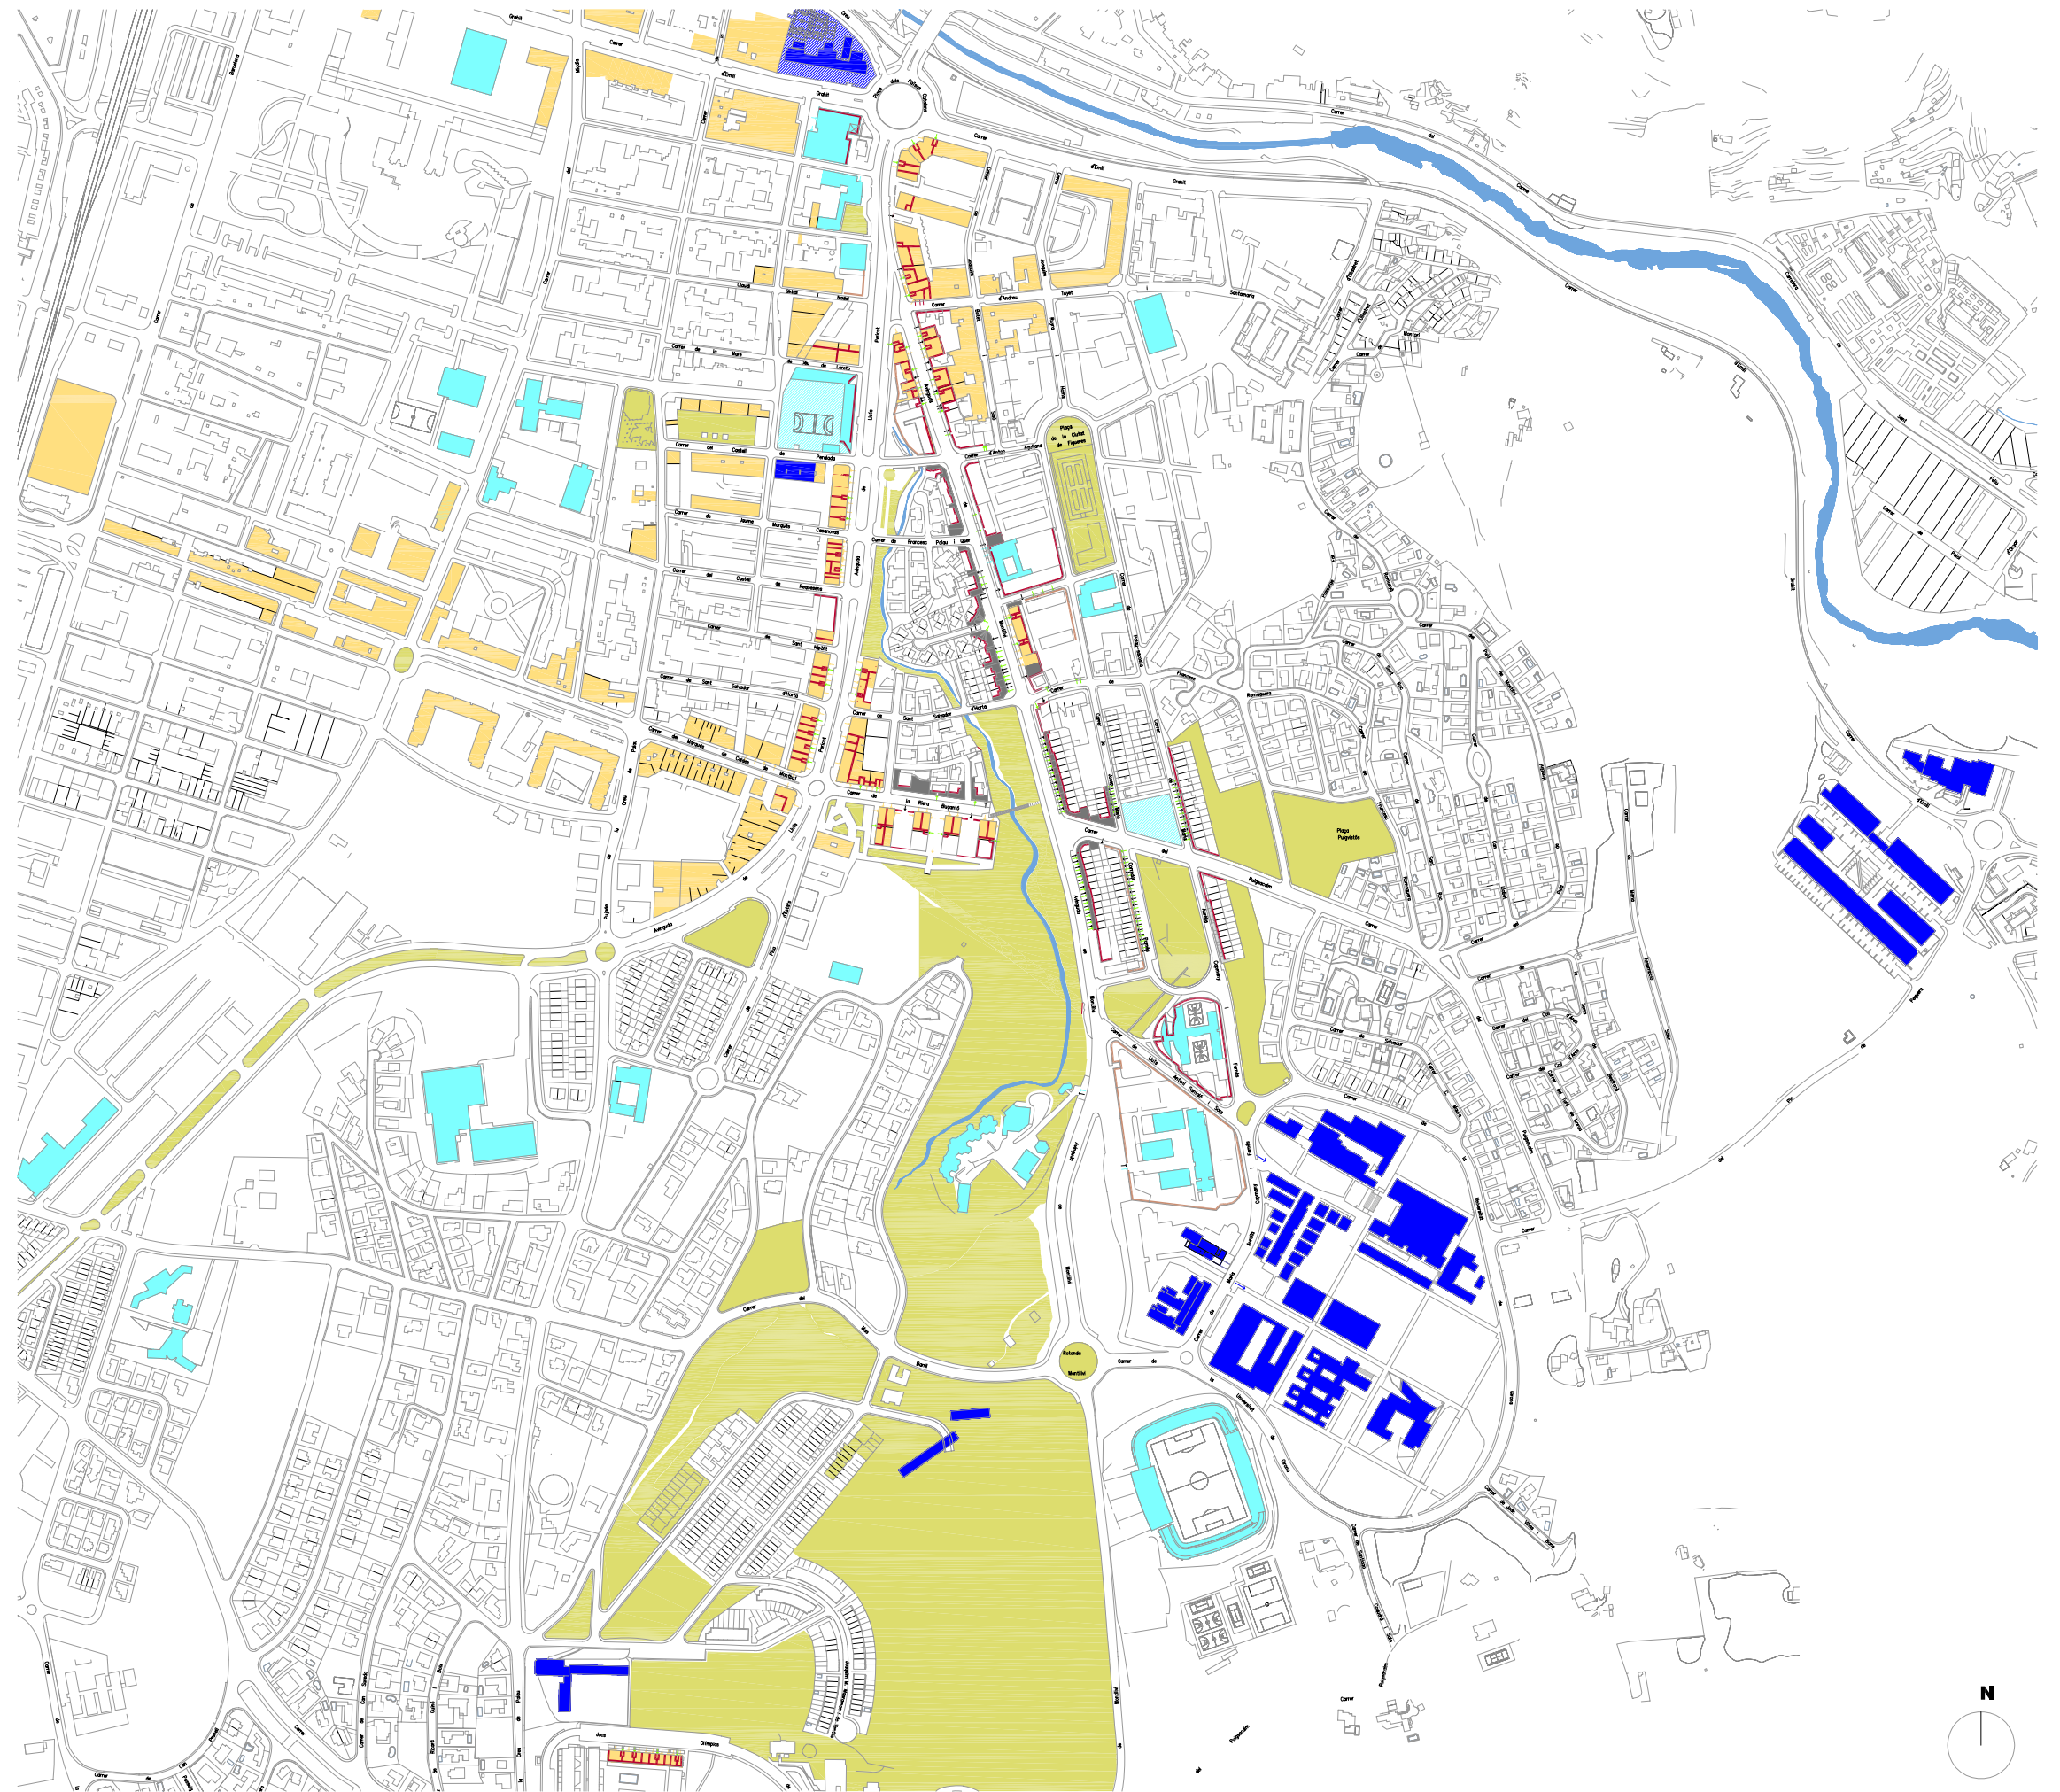

- LLEGENDA USOS PLANTA BAIXA EDIFICACIÓ**
- RESIDENCIAL I LOCAL COMERCIAL (a PLANTA BAIXA)
 - LOCAL COMERCIAL - OFICINES (EDIFICI TERCIARI)
 - EQUIPAMENT (DOCENT, SANITARI, RELIGIÓS,...)
 - UNIVERSITAT
 - ESTACIÓ FERROCARRIL - AUTOBÚS
 - APARCAMENT


UNIVERSITAT I NOVA URBANITAT
NOUS TEIXITS PER UNA NOVA PERCEPCIÓ DE LA CIUTAT

DEPARTAMENT D'URBANISME I ORDENACIÓ DEL TERRITORI. UNIVERSITAT POLITÈCNICA DE CATALUNYA.
 JESUS ESQUINAS DESSY, CANDIDAT DOCTORANT. JUNY 2013

ENTORN CAMPUS MONTILIVI

BARRI MONTILIVI, EIXAMPLE SUD I CREU DE PALAU
PERMEABILITAT ESPAI PÚBLIC / ESPAI PRIVAT

E.: 1 / 7000 0 m 70 m 350 m
4.02

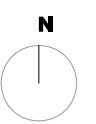



- LLEGENDA USOS PLANTA BAIXA EDIFICACIÓ**
- RESIDENCIAL I LOCAL COMERCIAL (a PLANTA BAIXA)
 - LOCAL COMERCIAL - OFICINES (EDIFICI TERCIARI)
 - EQUIPAMENT (DOCENT, SANITARI, RELIGIÓS,...)
 - UNIVERSITAT
 - ESTACIÓ FERROCARRIL - AUTOBÚS
 - APARCAMENT


UNIVERSITAT I NOVA URBANITAT
NOUS TEIXITS PER UNA NOVA PERCEPCIÓ DE LA CIUTAT


DEPARTAMENT D'URBANISME I ORDENACIÓ DEL TERRITORI. UNIVERSITAT POLITÈCNICA DE CATALUNYA.
 JESUS ESQUINAS DESSY, CANDIDAT DOCTORANT. JUNY 2013

ENTORN CAMPUS MONTILIVI

BARRI MONTILIVI, EIXAMPLE SUD I CREU DE PALAU
TEIXIT EDIFICAT I UNIVERSITAT

E.: 1 / 7000 0 m 70 m **350 m**
4.03

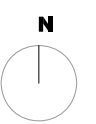

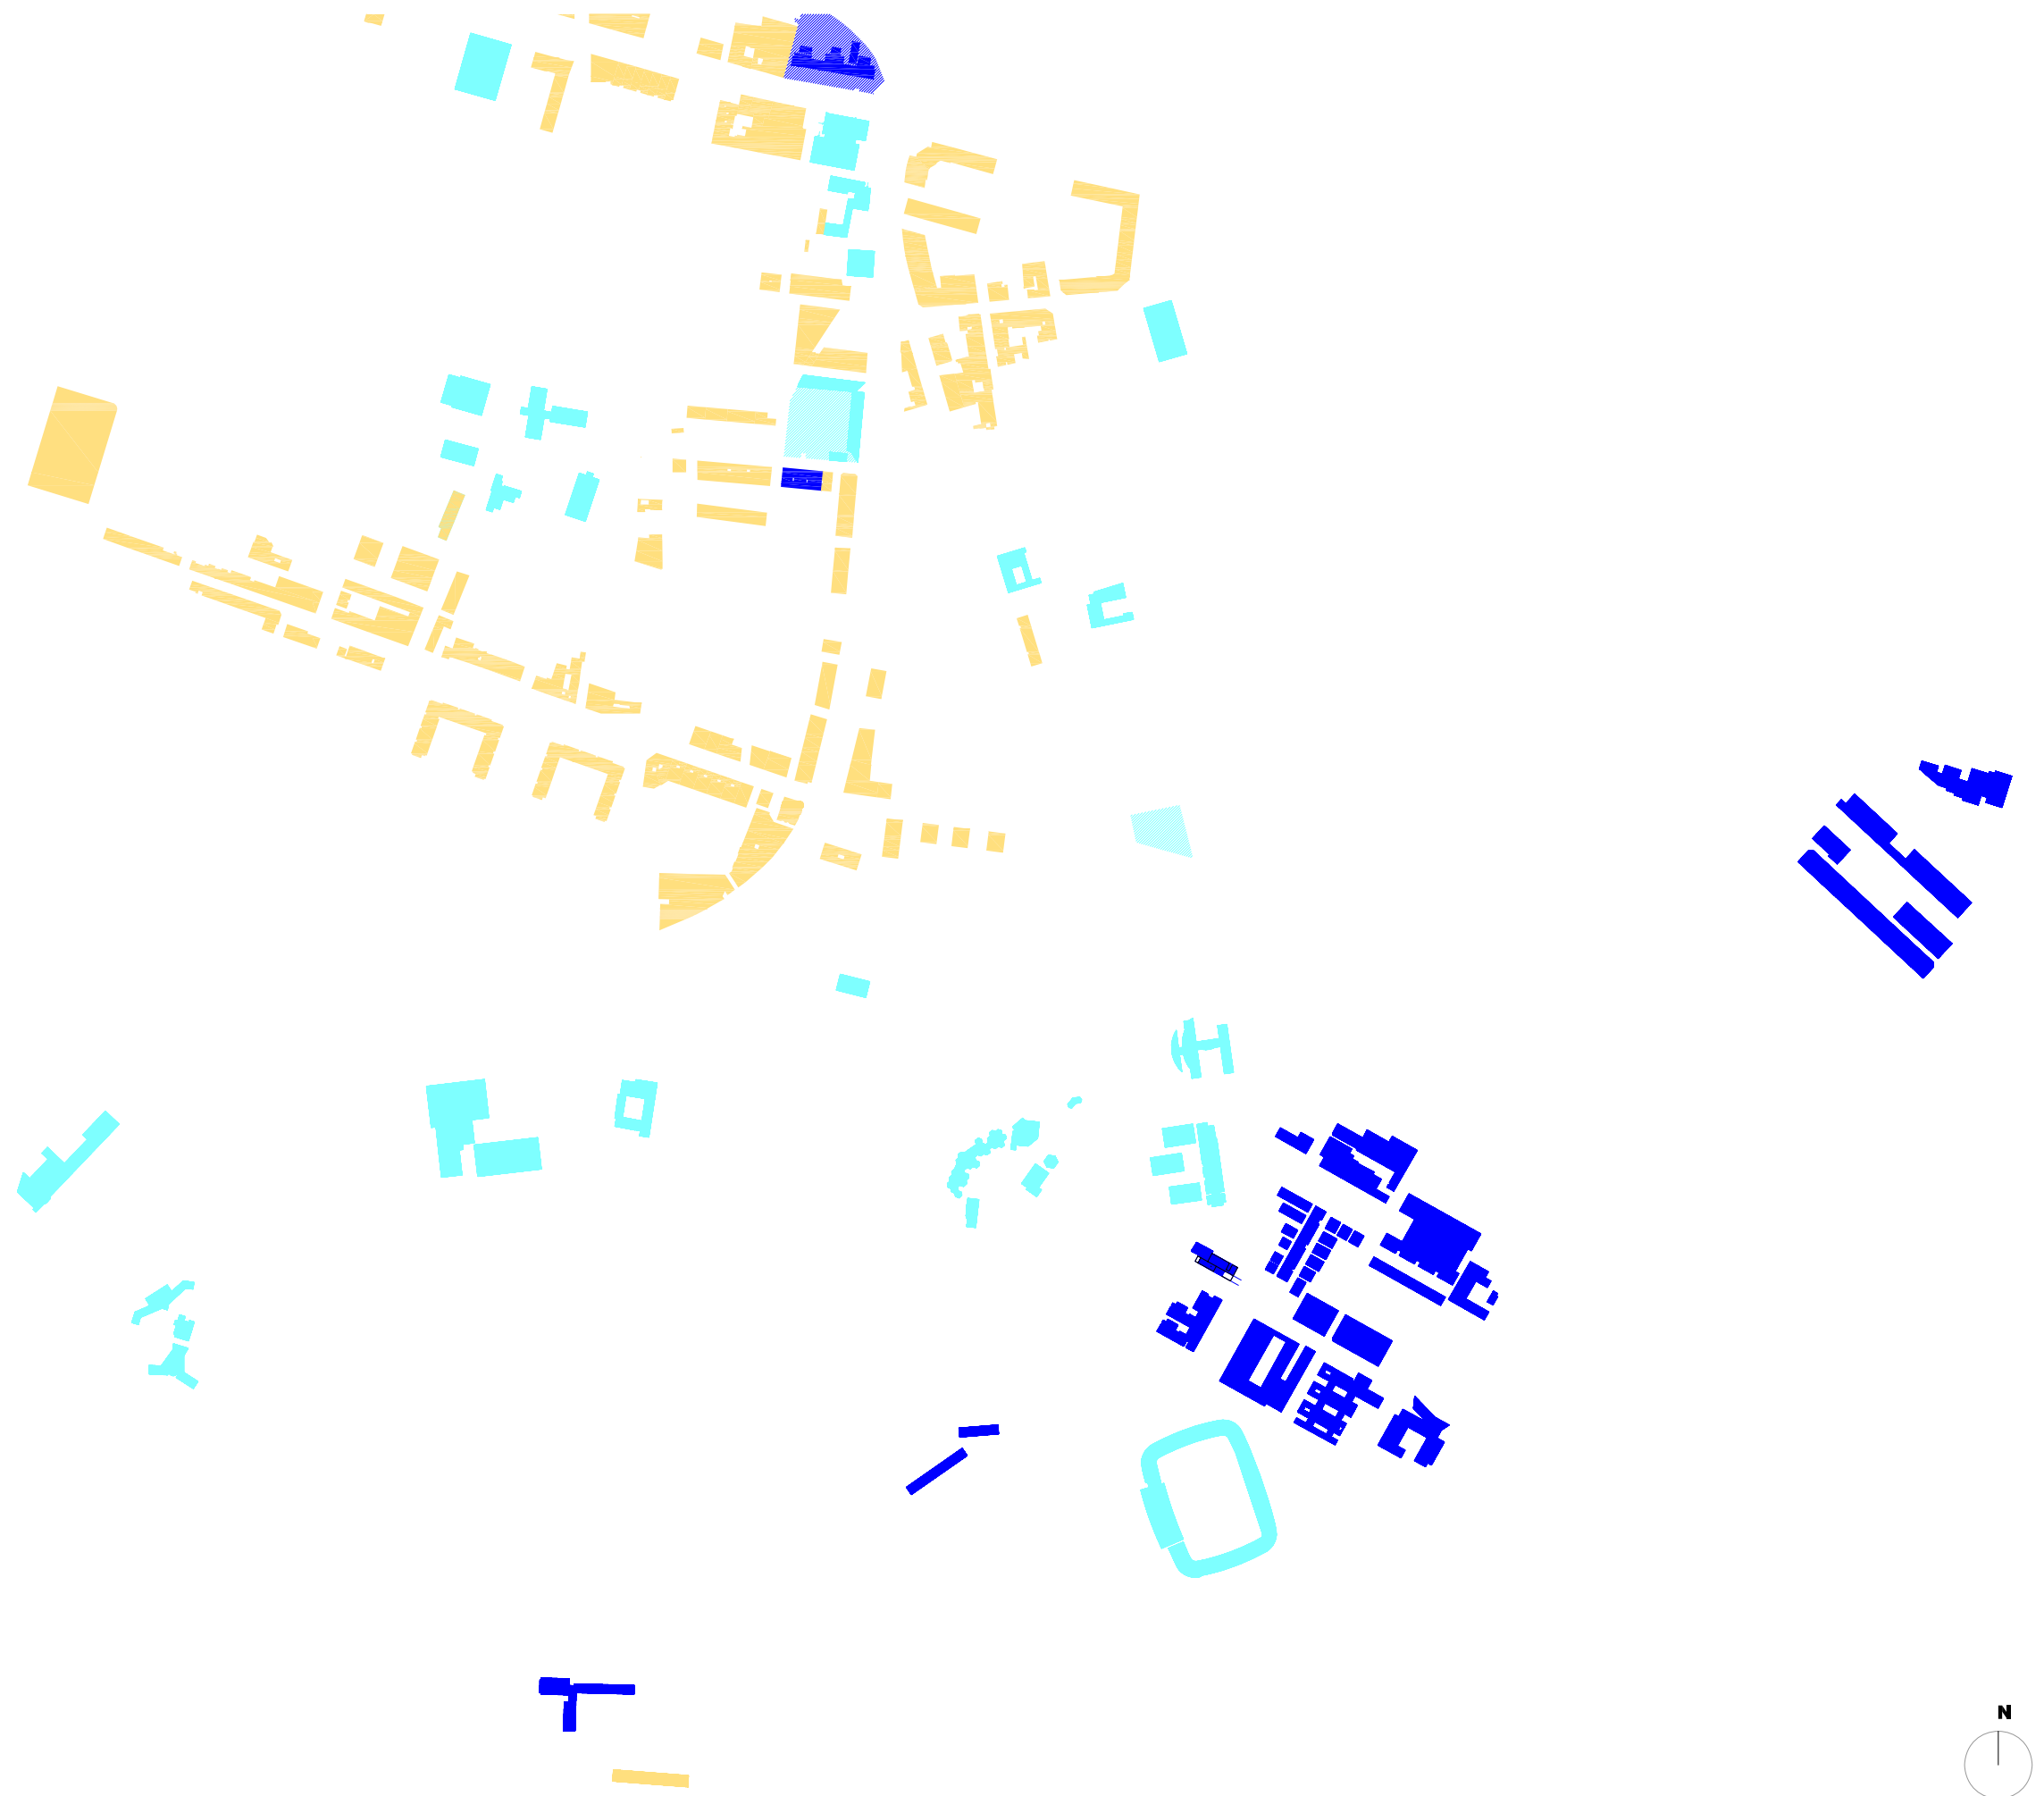

LLEGENDA USOS PLANTA BAIXA EDIFICACIÓ

- RESIDENCIAL I LOCAL COMERCIAL (a PLANTA BAIXA)
- LOCAL COMERCIAL - OFICINES (EDIFICI TerciARI)
- EQUIPAMENT (DOCENT, SANITARI, RELIGIÓS,...)
- UNIVERSITAT
- ESTACIÓ FERROCARRIL - AUTOBÚS
- APARCAMENT

UNIVERSITAT I NOVA URBANITAT
NOUS TEIXITS PER UNA NOVA PERCEPCIÓ DE LA CIUTAT


DEPARTAMENT D'URBANISME I ORDENACIÓ DEL TERRITORI. UNIVERSITAT POLITÈCNICA DE CATALUNYA.
 JESUS ESQUINAS DESSY, CANDIDAT DOCTORANT. JUNY 2013

ENTORN CAMPUS MONTILIVI

BARRI MONTILIVI, EIXAMPLE SUD I CREU DE PALAU
ACTIVITAT TERCIÀRIA, EQUIPAMENTS I UNIVERSITAT

E.: 1 / 7000 0 m 70 m

4.04

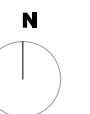

350 m




- LLEGENDA USOS PLANTA BAIXA EDIFICACIÓ**
- RESIDENCIAL I LOCAL COMERCIAL (a PLANTA BAIXA)
 - LOCAL COMERCIAL - OFICINES (EDIFICI TERCIARI)
 - EQUIPAMENT (DOCENT, SANITARI, RELIGIÓS,...)
 - UNIVERSITAT
 - ESTACIÓ FERROCARRIL - AUTOBÚS
 - APARCAMENT


UNIVERSITAT I NOVA URBANITAT
NOUS TEIXITS PER UNA NOVA PERCEPCIÓ DE LA CIUTAT

DEPARTAMENT D'URBANISME I ORDENACIÓ DEL TERRITORI. UNIVERSITAT POLITÈCNICA DE CATALUNYA.
 JESUS ESQUINAS DESSY, CANDIDAT DOCTORANT. JUNY 2013

ENTORN CAMPUS MONTILIVI
BARRI MONTILIVI, EIXAMPLE SUD I CREU DE PALAU
ACTIVITAT TERCIÀRIA, TEIXIT EDIFICAT I UNIVERSITAT

E: 1 / 7000 0 m 70 m 350 m
 4.05

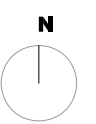

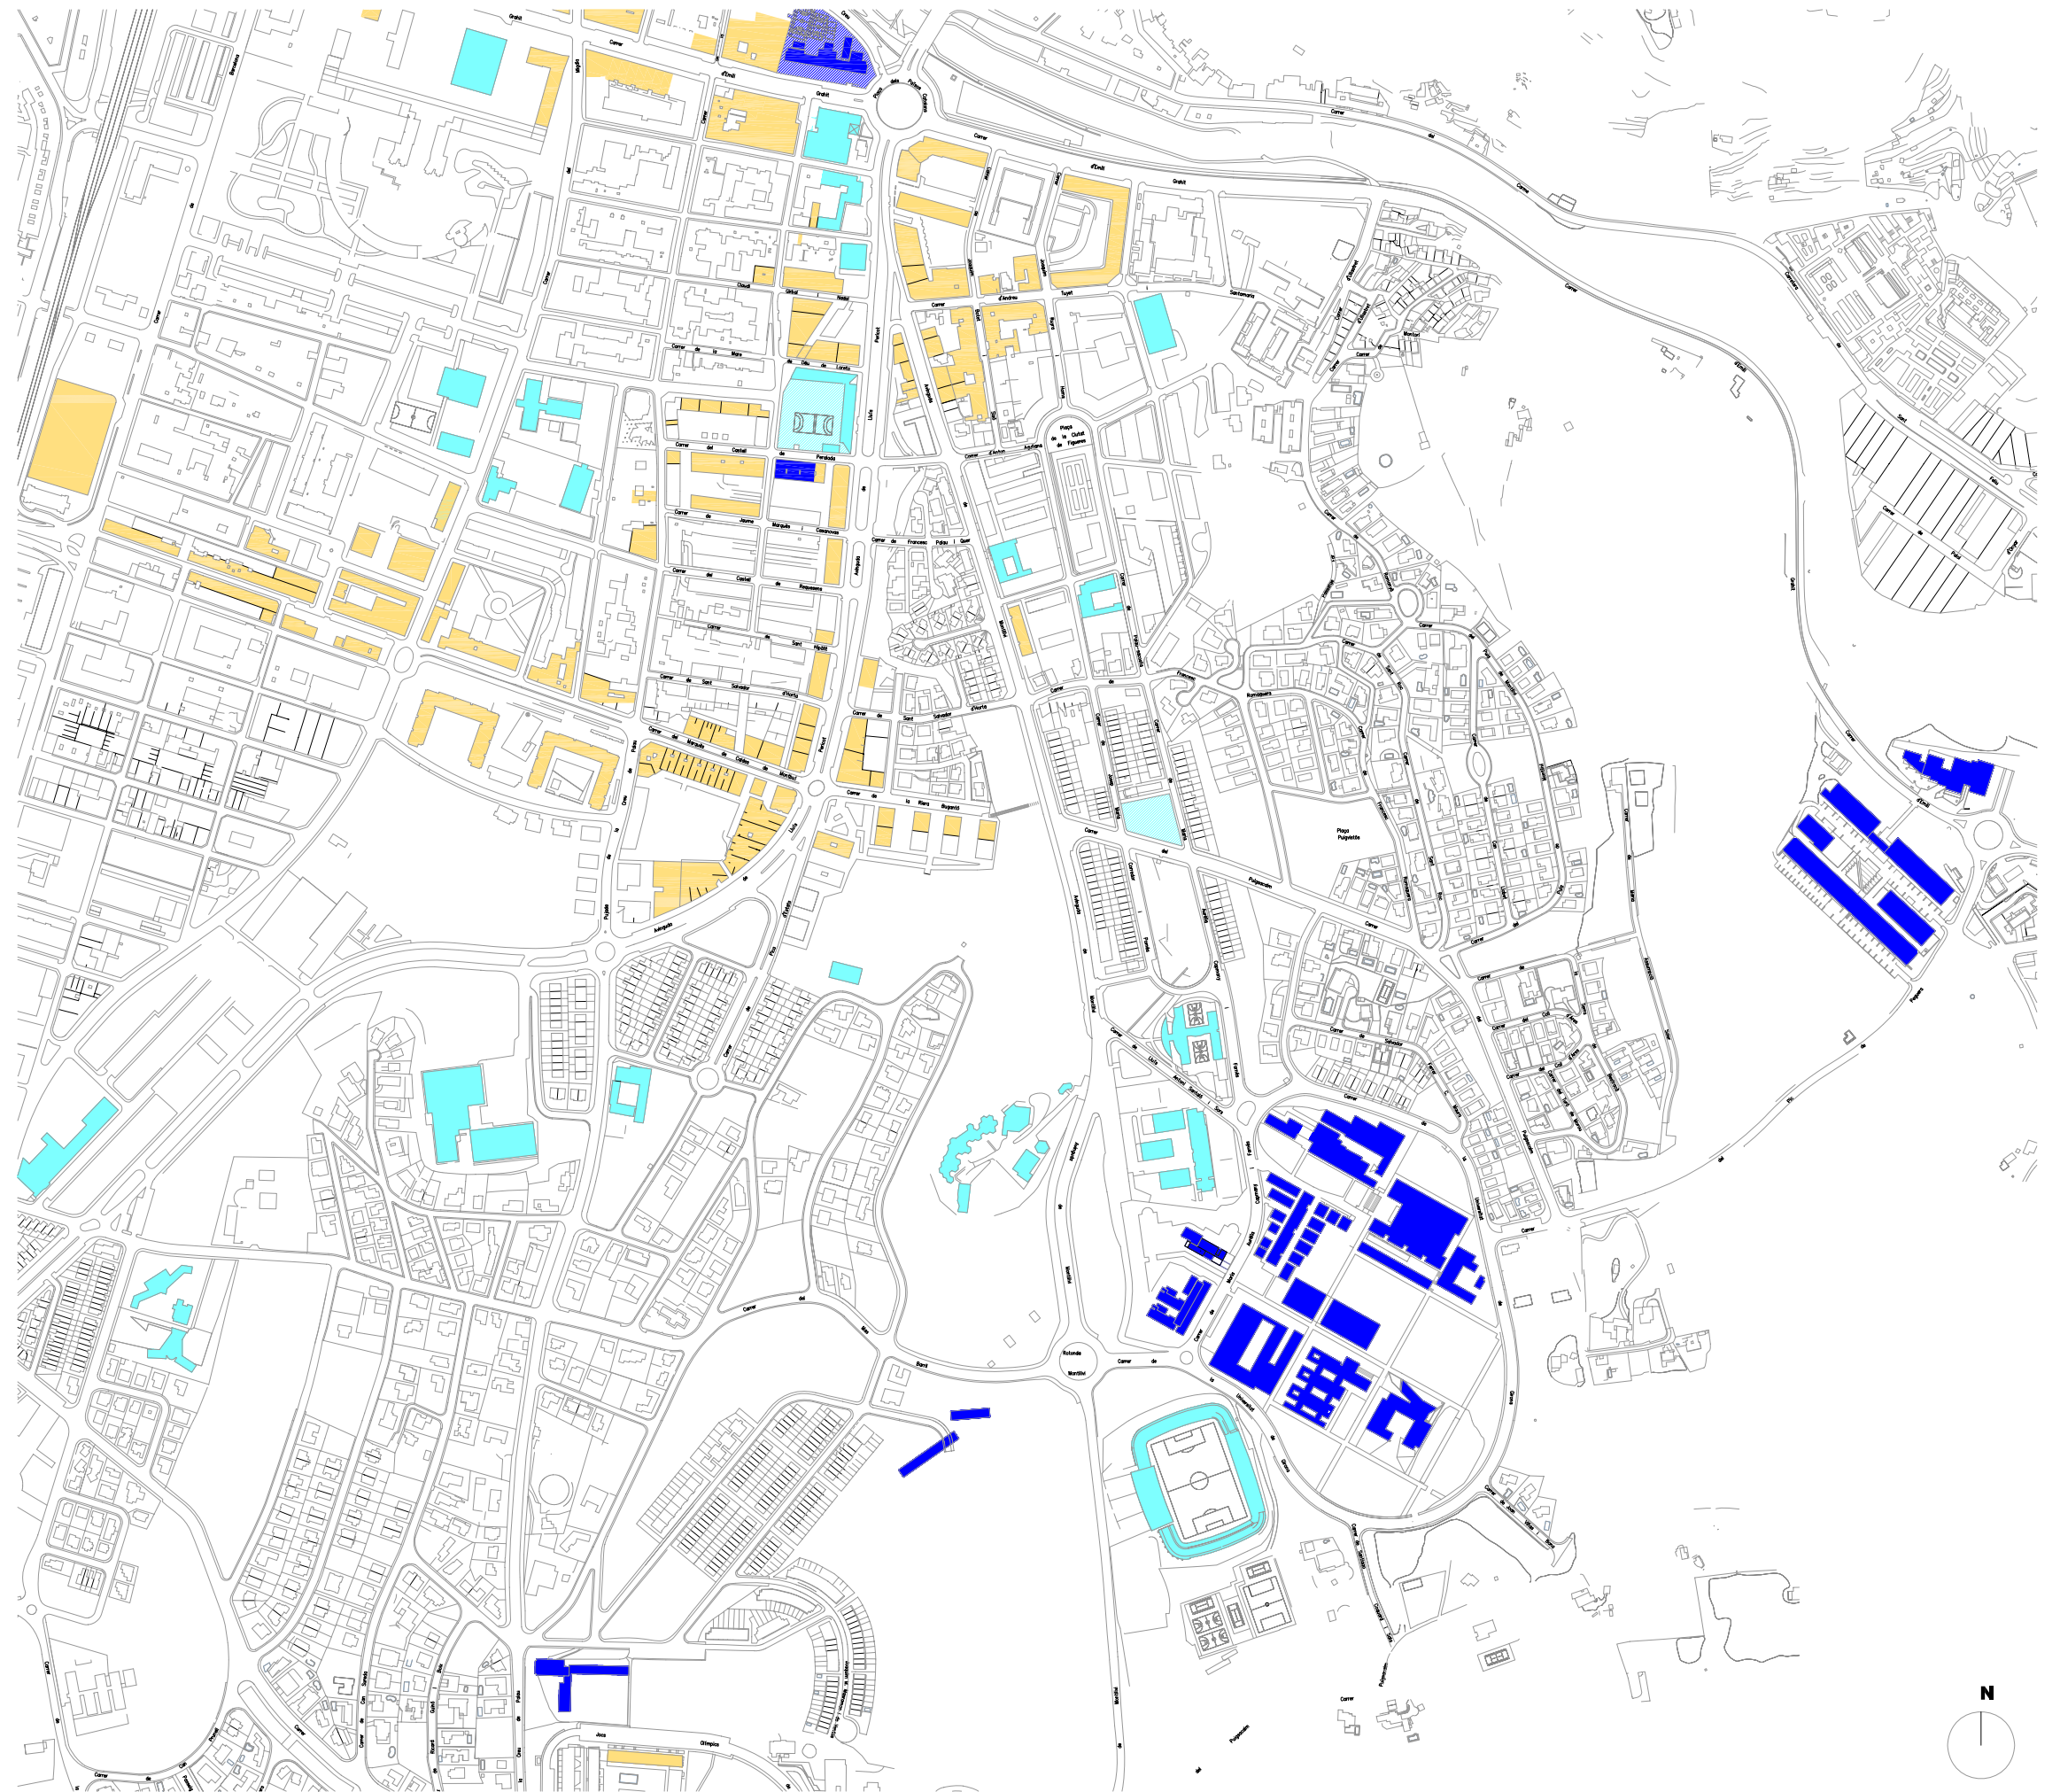

- LLEGENDA USOS PLANTA BAIXA EDIFICACIÓ**
- RESIDENCIAL I LOCAL COMERCIAL (a PLANTA BAIXA)
 - LOCAL COMERCIAL - OFICINES (EDIFICI TERCIARI)
 - EQUIPAMENT (DOCENT, SANITARI, RELIGIÓS,...)
 - UNIVERSITAT
 - ESTACIÓ FERROCARRIL - AUTOBÚS
 - APARCAMENT


UNIVERSITAT I NOVA URBANITAT
NOUS TEIXITS PER UNA NOVA PERCEPCIÓ DE LA CIUTAT

DEPARTAMENT D'URBANISME I ORDENACIÓ DEL TERRITORI. UNIVERSITAT POLITÈCNICA DE CATALUNYA.
 JESUS ESQUINAS DESSY, CANDIDAT DOCTORANT. JUNY 2013

ENTORN CAMPUS MONTILIVI

BARRI MONTILIVI, EIXAMPLE SUD I CREU DE PALAU
ACTIVITAT TERCIÀRIA, EQUIPAMENTS, TEIXIT EDIFICAT I UNIVERSITAT

E: 1 / 7000 **0 m 70 m** **350 m**
4.06

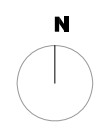



LLEGENDA USOS PLANTA BAIXA EDIFICACIÓ



- RESIDENCIAL I LOCAL COMERCIAL (a PLANTA BAIXA)
- LOCAL COMERCIAL - OFICINES (EDIFICI TERCIARI)
- EQUIPAMENT (DOCENT, SANITARI, RELIGIÓS,...)
- UNIVERSITAT
- ESTACIÓ FERROCARRIL - AUTOBÚS
- APARCAMENT

UNIVERSITAT I NOVA URBANITAT
NOUS TEIXITS PER UNA NOVA PERCEPCIÓ DE LA CIUTAT

DEPARTAMENT D'URBANISME I ORDENACIÓ DEL TERRITORI. UNIVERSITAT POLITÈCNICA DE CATALUNYA.
 JESUS ESQUINAS DESSY, CANDIDAT DOCTORANT. JUNY 2013

ENTORN CAMPUS MONTILIVI

BARRI MONTILIVI, EIXAMPLE SUD I CREU DE PALAU
ACTIVITAT TERCIÀRIA I UNIVERSITAT

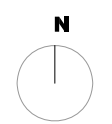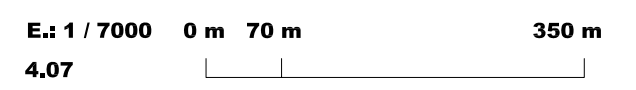



LLEGENDA USOS PLANTA BAIXA ESPAIS OBERTS


- ESPAI TANCAT PRIVAT
- ESPAI TANCAT TERCARI
- ESPAI OBERT COL·LECTIU PRIVAT
- ESPAI OBERT TRANSICIÓ PRIVAT-PUBLIC
- ESPAI OBERT COL·LECTIU PÚBLIC

LLEGENDA USOS PLANTA BAIXA EDIFICACIÓ

- RESIDENCIAL I LOCAL COMERCIAL (a PLANTA BAIXA)
- LOCAL COMERCIAL - OFICINES (EDIFICI TERCARI)
- EQUIPAMENT (DOCENT, SANITARI, RELIGIÓS,...)
- UNIVERSITAT
- ESTACIÓ FERROCARRIL - AUTOBÚS
- APARCAMENT

LLEGENDA COMUNICACIÓ ESPAI PÚBLIC - ESPAI PRIVAT

- ACCÉS VIANANTS HABITATGE UNIFAMILIAR
- ACCÉS VEHICLES HABITATGE UNIFAMILIAR
- ACCÉS VIANANTS BLOC PLURIFAMILIAR
- ACCÉS VEHICLES BLOC PLURIFAMILIAR
- ACCÉS EQUIPAMENT
- ACCÉS LOCAL COMERCIAL (TERCIARI)
- ACCÉS EDIFICI UNIVERSITARI
- LÍMIT PÚBLIC / PRIVAT OPAC
- LÍMIT PÚBLIC / PRIVAT TRANSPARENT

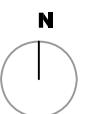



LLEGENDA USOS PLANTA BAIXA ESPAIS OBERTS


- ESPAI TANCAT PRIVAT
- ESPAI TANCAT TERCIARI
- ESPAI OBERT COL·LECTIU PRIVAT
- ESPAI OBERT TRANSICIÓ PRIVAT-PUBLIC
- ESPAI OBERT COL·LECTIU PÚBLIC


LLEGENDA USOS PLANTA BAIXA EDIFICACIÓ

- RESIDENCIAL I LOCAL COMERCIAL (a PLANTA BAIXA)
- LOCAL COMERCIAL - OFICINES (EDIFICI TERCIARI)
- EQUIPAMENT (DOCENT, SANITARI, RELIGIÓS,...)
- UNIVERSITAT
- ESTACIÓ FERROCARRIL - AUTOBÚS
- APARCAMENT

LLEGENDA COMUNICACIÓ ESPAI PÚBLIC - ESPAI PRIVAT

- ACCÉS VIANANTS HABITATGE UNIFAMILIAR
- ACCÉS VEHICLES HABITATGE UNIFAMILIAR
- ACCÉS VIANANTS BLOC PLURIFAMILIAR
- ACCÉS VEHICLES BLOC PLURIFAMILIAR
- ACCÉS EQUIPAMENT
- ACCÉS LOCAL COMERCIAL (TERCIARI)
- ACCÉS EDIFICI UNIVERSITARI
- LÍMIT PÚBLIC / PRIVAT OPAC
- LÍMIT PÚBLIC / PRIVAT TRANSPARENT

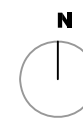

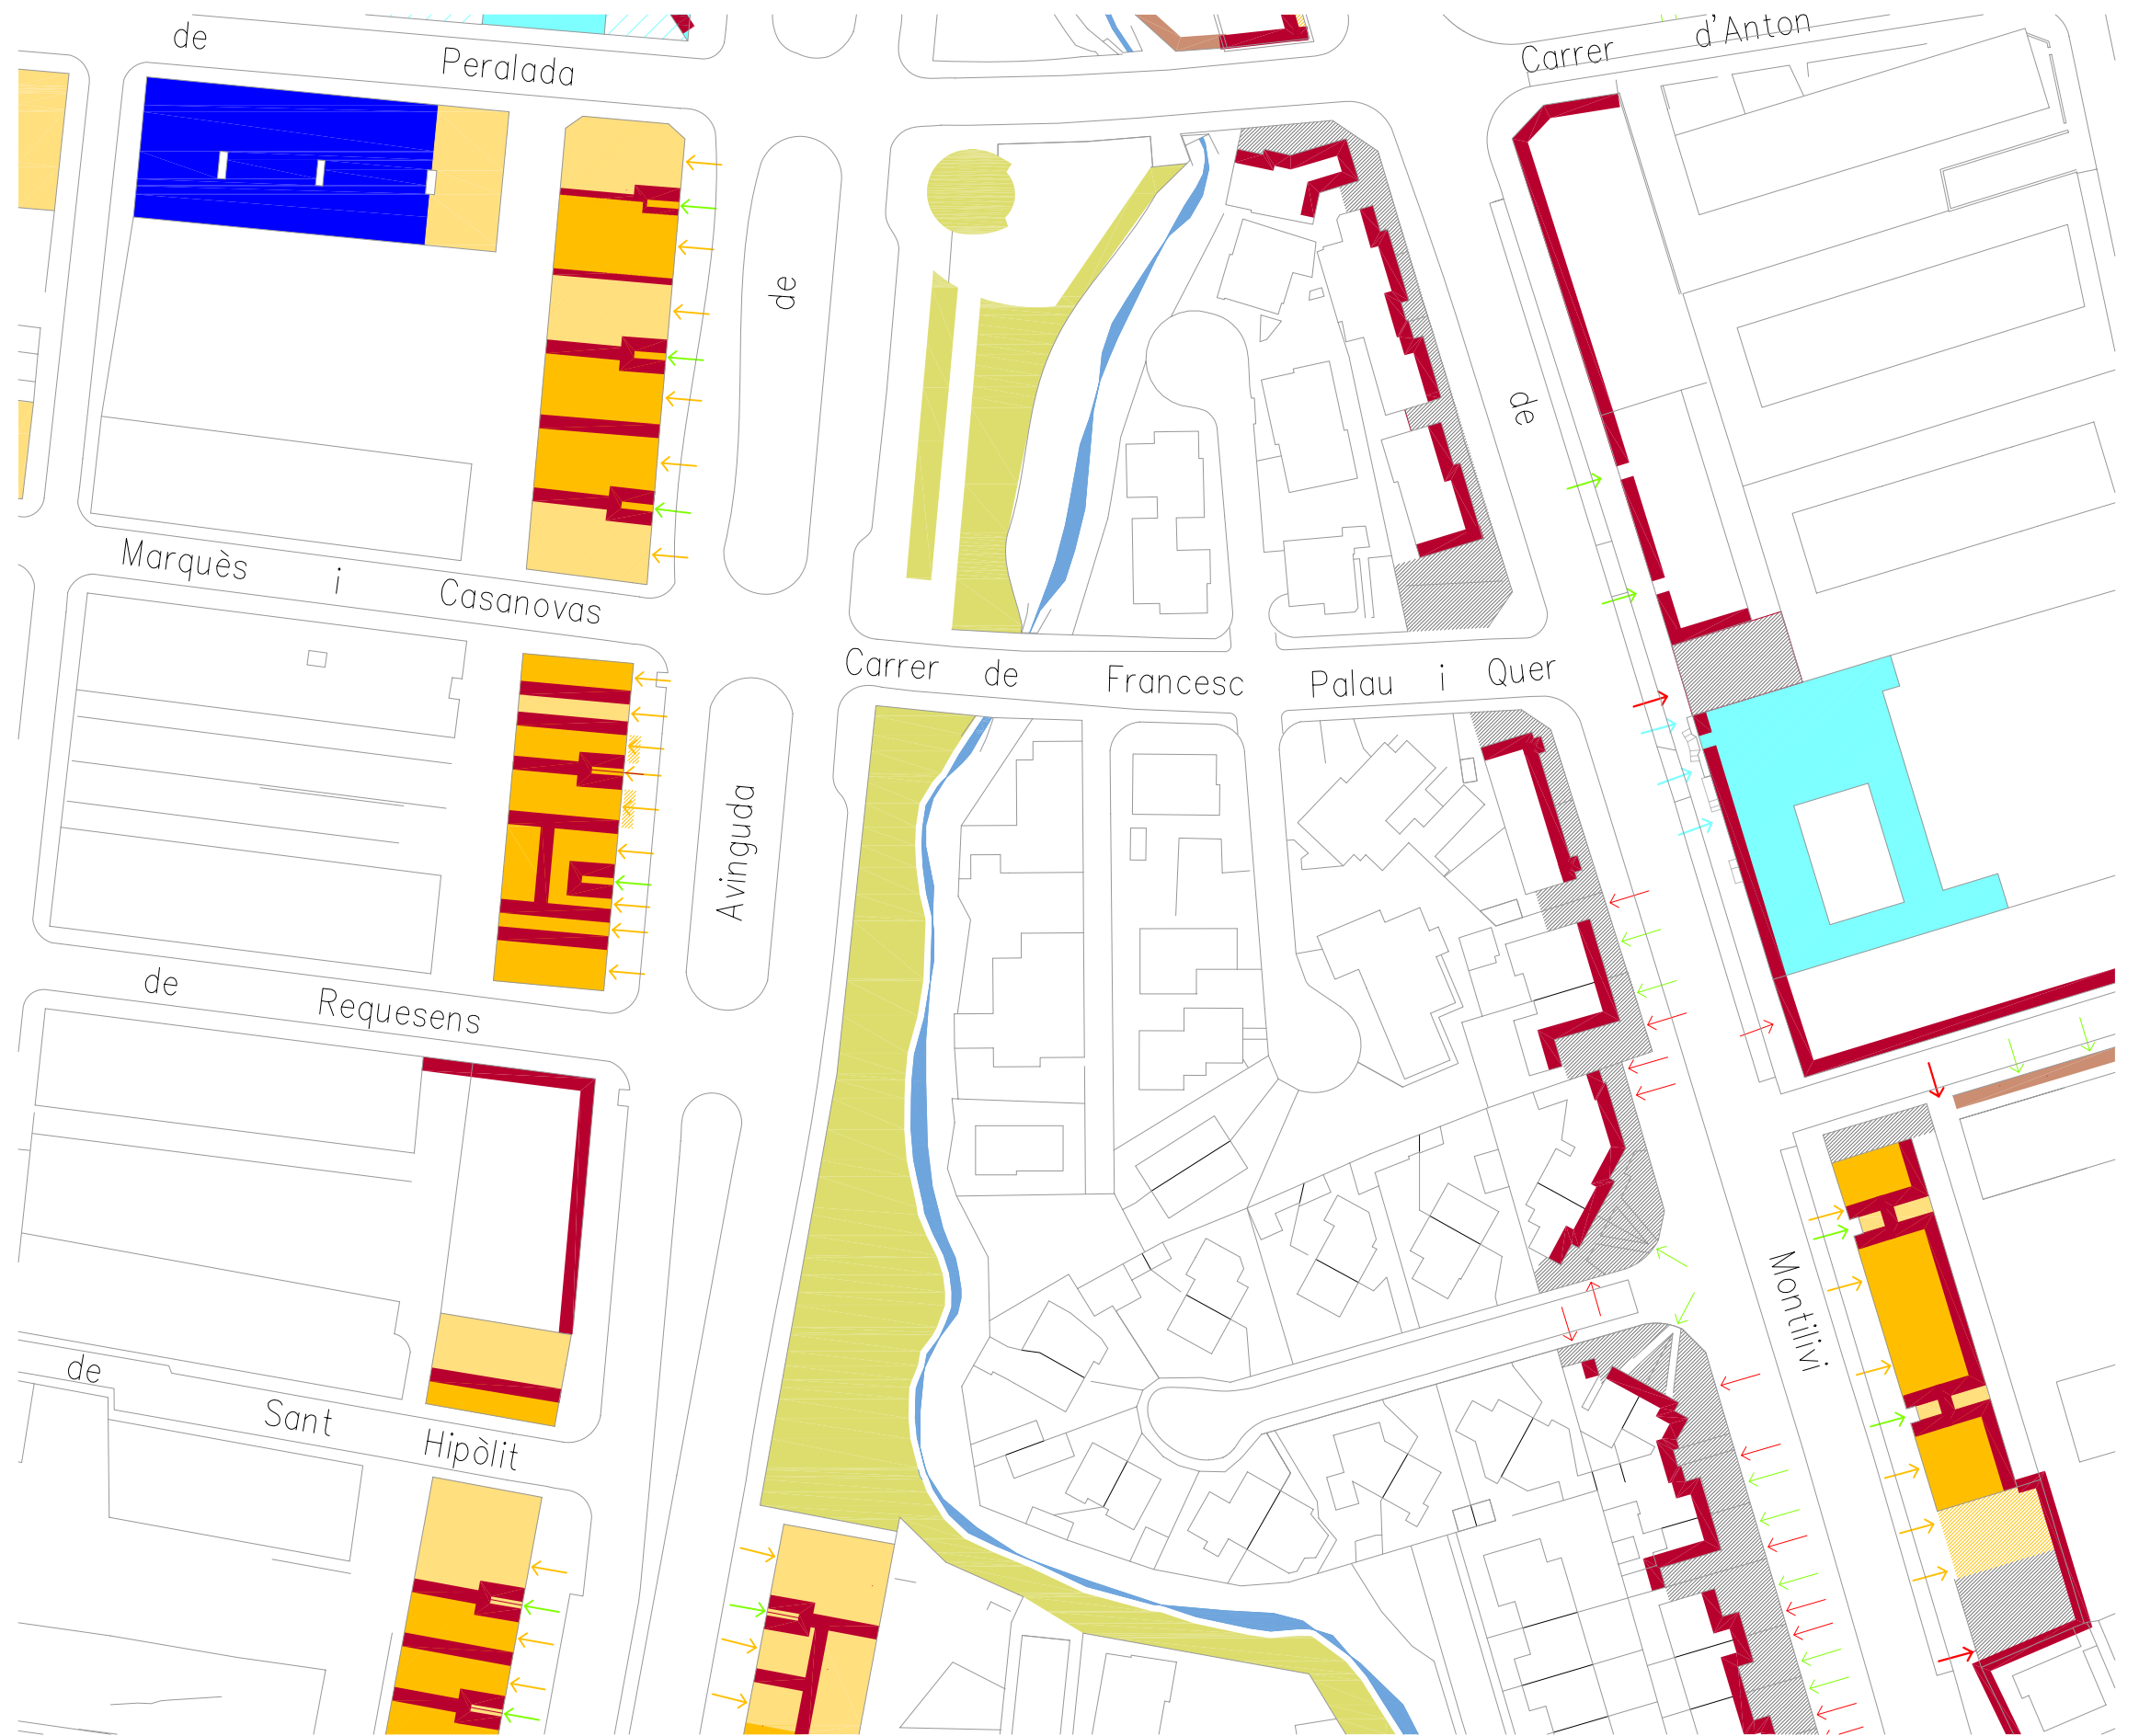

LLEGENDA USOS PLANTA BAIXA ESPAIS OBERTS

- ESPAI TANCAT PRIVAT
- ESPAI TANCAT TERCIARI
- ESPAI OBERT COL·LECTIU PRIVAT
- ESPAI OBERT TRANSICIÓ PRIVAT-PUBLIC
- ESPAI OBERT COL·LECTIU PÚBLIC


LLEGENDA USOS PLANTA BAIXA EDIFICACIÓ


- RESIDENCIAL I LOCAL COMERCIAL (a PLANTA BAIXA)
- LOCAL COMERCIAL - OFICINES (EDIFICI TERCIARI)
- EQUIPAMENT (DOCENT, SANITARI, RELIGIÓS,...)
- UNIVERSITAT
- ESTACIÓ FERROCARRIL - AUTOBÚS
- APARCAMENT

LLEGENDA COMUNICACIÓ ESPAI PÚBLIC - ESPAI PRIVAT

- ACCÉS VIANANTS HABITATGE UNIFAMILIAR
- ACCÉS VEHICLES HABITATGE UNIFAMILIAR
- ACCÉS VIANANTS BLOC PLURIFAMILIAR
- ACCÉS VEHICLES BLOC PLURIFAMILIAR
- ACCÉS EQUIPAMENT
- ACCÉS LOCAL COMERCIAL (TERCIARI)
- ACCÉS EDIFICI UNIVERSITARI

- LÍMIT PÚBLIC / PRIVAT OPAC
- LÍMIT PÚBLIC / PRIVAT TRANSPARENT

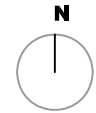

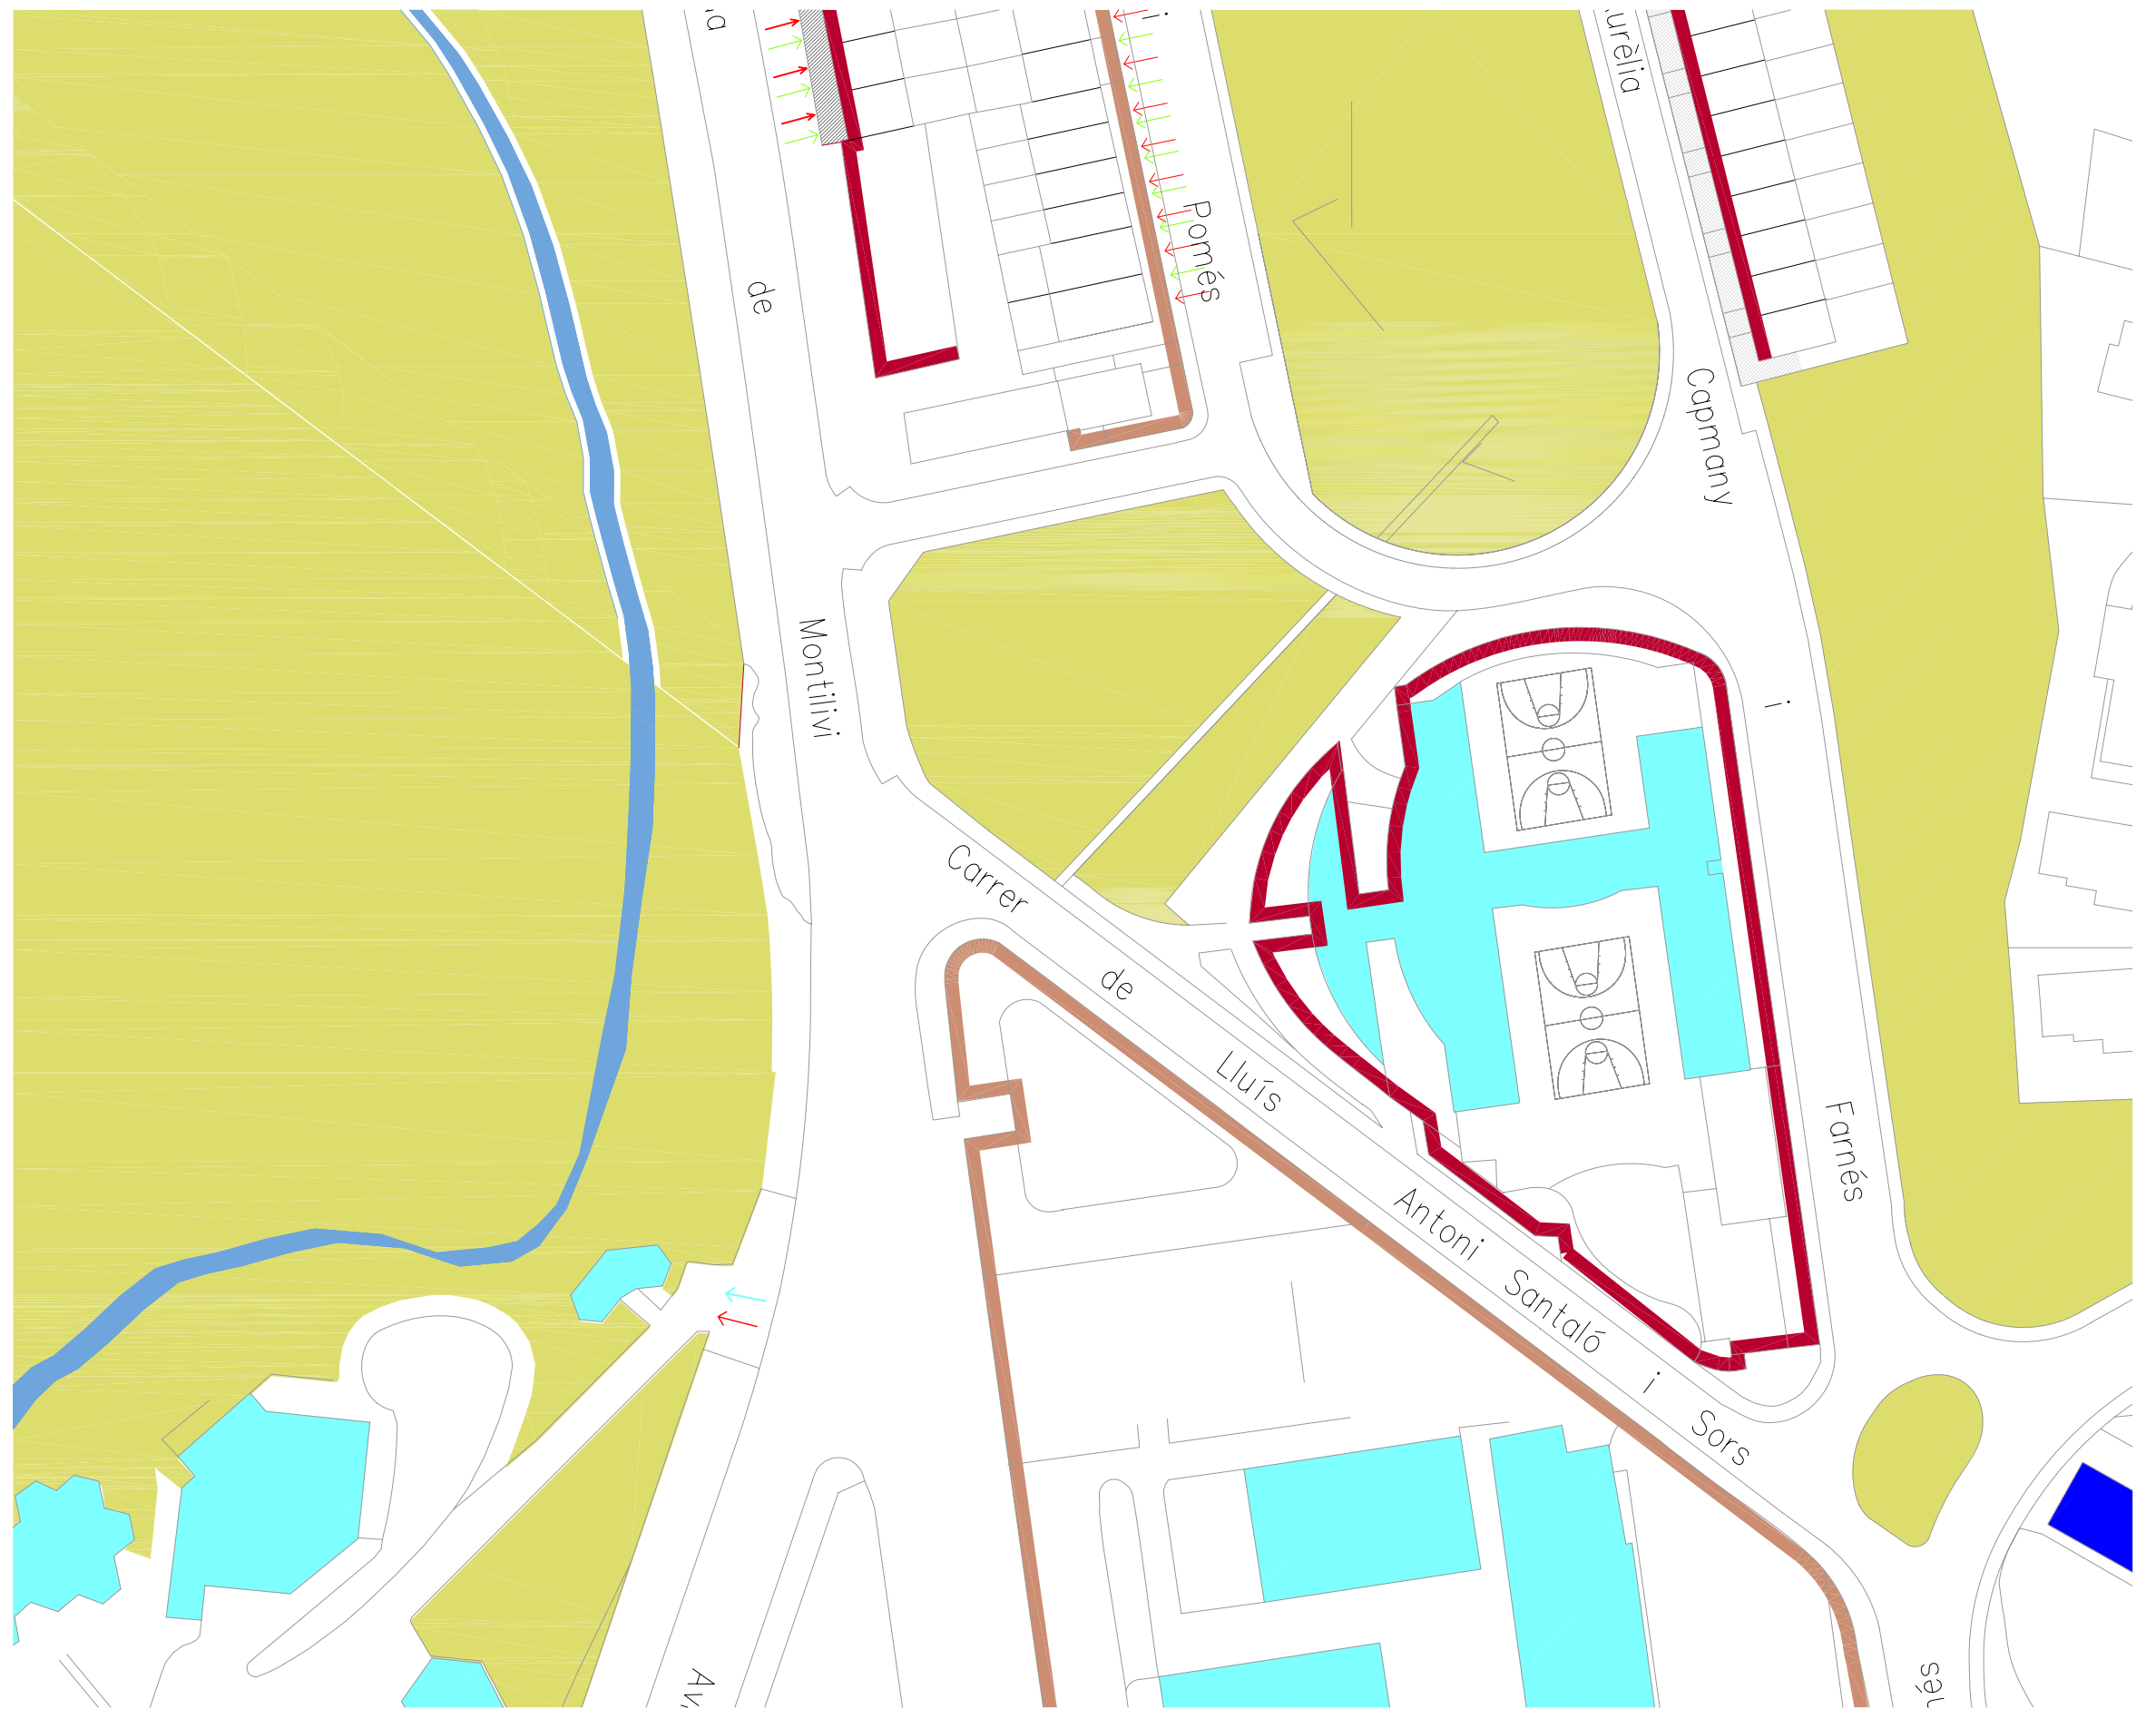

LLEGENDA USOS PLANTA BAIXA ESPAIS OBERTS

- ESPAI TANCAT PRIVAT
- ESPAI TANCAT TERCIARI
- ESPAI OBERT COL·LECTIU PRIVAT
- ESPAI OBERT TRANSICIÓ PRIVAT-PUBLIC
- ESPAI OBERT COL·LECTIU PÚBLIC

LLEGENDA USOS PLANTA BAIXA EDIFICACIÓ

- RESIDENCIAL I LOCAL COMERCIAL (a PLANTA BAIXA)
- LOCAL COMERCIAL - OFICINES (EDIFICI TERCIARI)
- EQUIPAMENT (DOCENT, SANITARI, RELIGIÓS,...)
- UNIVERSITAT
- ESTACIÓ FERROCARRIL - AUTOBÚS
- APARCAMENT

LLEGENDA COMUNICACIÓ ESPAI PÚBLIC - ESPAI PRIVAT

- ACCÉS VIANANTS HABITATGE UNIFAMILIAR
- ACCÉS VEHICLES HABITATGE UNIFAMILIAR
- ACCÉS VIANANTS BLOC PLURIFAMILIAR
- ACCÉS VEHICLES BLOC PLURIFAMILIAR
- ACCÉS EQUIPAMENT
- ACCÉS LOCAL COMERCIAL (TERCIARI)
- ACCÉS EDIFICI UNIVERSITARI

- LÍMIT PÚBLIC / PRIVAT OPAC
- LÍMIT PÚBLIC / PRIVAT TRANSPARENT

UNIVERSITAT I NOVA URBANITAT
NOUS TEIXITS PER UNA NOVA PERCEPCIÓ DE LA CIUTAT


DEPARTAMENT D'URBANISME I ORDENACIÓ DEL TERRITORI. UNIVERSITAT POLITÈCNICA DE CATALUNYA.
 JESUS ESQUINAS DESSY, CANDIDAT DOCTORANT. JUNY 2013

ENTORN CAMPUS MONTILIVI

AVINGUDA MONTILIVI (TRAM: 1 de 5)
TEIXIT EDIFICAT I UNIVERSITAT

E: 1 / 1.000 0 m 10 m

4.11

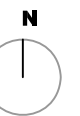



LLEGENDA USOS PLANTA BAIXA ESPAIS OBERTS

- ESPAI TANCAT PRIVAT
- ESPAI TANCAT TERCARI
- ESPAI OBERT COL·LECTIU PRIVAT
- ESPAI OBERT TRANSICIÓ PRIVAT-PUBLIC
- ESPAI OBERT COL·LECTIU PÚBLIC


LLEGENDA USOS PLANTA BAIXA EDIFICACIÓ

- RESIDENCIAL I LOCAL COMERCIAL (a PLANTA BAIXA)
- LOCAL COMERCIAL - OFICINES (EDIFICI TERCARI)
- EQUIPAMENT (DOCENT, SANITARI, RELIGIÓS,...)
- UNIVERSITAT
- ESTACIÓ FERROCARRIL - AUTOBÚS
- APARCAMENT

LLEGENDA COMUNICACIÓ ESPAI PÚBLIC - ESPAI PRIVAT

- ACCÉS VIANANTS HABITATGE UNIFAMILIAR
- ACCÉS VEHICLES HABITATGE UNIFAMILIAR
- ACCÉS VIANANTS BLOC PLURIFAMILIAR
- ACCÉS VEHICLES BLOC PLURIFAMILIAR
- ACCÉS EQUIPAMENT
- ACCÉS LOCAL COMERCIAL (TERCIARI)
- ACCÉS EDIFICI UNIVERSITARI

- LÍMIT PÚBLIC / PRIVAT OPAC
- LÍMIT PÚBLIC / PRIVAT TRANSPARENT

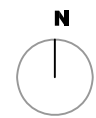



LLEGGENDA USOS PLANTA BAIXA ESPAIS OBERTS

- ESPAI TANCAT PRIVAT
- ESPAI TANCAT Terciari
- ESPAI OBERT COL·LECTIU PRIVAT
- ESPAI OBERT TRANSICIÓ PRIVAT-PUBLIC
- ESPAI OBERT COL·LECTIU PÚBLIC


LLEGGENDA USOS PLANTA BAIXA EDIFICACIÓ

- RESIDENCIAL I LOCAL COMERCIAL (a PLANTA BAIXA)
- LOCAL COMERCIAL - OFICINES (EDIFICI Terciari)
- EQUIPAMENT (DOCENT, SANITARI, RELIGIÓS,...)
- UNIVERSITAT
- ESTACIÓ FERROCARRIL - AUTOBÚS
- APARCAMENT

LLEGGENDA COMUNICACIÓ ESPAI PÚBLIC - ESPAI PRIVAT

- ACCÉS VIANANTS HABITATGE UNIFAMILIAR
- ACCÉS VEHICLES HABITATGE UNIFAMILIAR
- ACCÉS VIANANTS BLOC PLURIFAMILIAR
- ACCÉS VEHICLES BLOC PLURIFAMILIAR
- ACCÉS EQUIPAMENT
- ACCÉS LOCAL COMERCIAL (Terciari)
- ACCÉS EDIFICI UNIVERSITARI

- LÍMIT PÚBLIC / PRIVAT OPAC
- LÍMIT PÚBLIC / PRIVAT TRANSPARENT

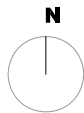



LLEGENDA USOS PLANTA BAIXA ESPAIS OBERTS

- ESPAI TANCAT PRIVAT
- ESPAI TANCAT TERCIARI
- ESPAI OBERT COL·LECTIU PRIVAT
- ESPAI OBERT TRANSICIÓ PRIVAT-PUBLIC
- ESPAI OBERT COL·LECTIU PÚBLIC

LLEGENDA USOS PLANTA BAIXA EDIFICACIÓ

- RESIDENCIAL I LOCAL COMERCIAL (a PLANTA BAIXA)
- LOCAL COMERCIAL - OFICINES (EDIFICI TERCIARI)
- EQUIPAMENT (DOCENT, SANITARI, RELIGIÓS,...)
- UNIVERSITAT
- ESTACIÓ FERROCARRIL - AUTOBÚS
- APARCAMENT

LLEGENDA COMUNICACIÓ ESPAI PÚBLIC - ESPAI PRIVAT

- ACCÉS VIANANTS HABITATGE UNIFAMILIAR
- ACCÉS VEHICLES HABITATGE UNIFAMILIAR
- ACCÉS VIANANTS BLOC PLURIFAMILIAR
- ACCÉS VEHICLES BLOC PLURIFAMILIAR
- ACCÉS EQUIPAMENT
- ACCÉS LOCAL COMERCIAL (TERCIARI)
- ACCÉS EDIFICI UNIVERSITARI

- LÍMIT PÚBLIC / PRIVAT OPAC
- LÍMIT PÚBLIC / PRIVAT TRANSPARENT

UNIVERSITAT I NOVA URBANITAT
NOUS TEIXITS PER UNA NOVA PERCEPCIÓ DE LA CIUTAT

DEPARTAMENT D'URBANISME I ORDENACIÓ DEL TERRITORI. UNIVERSITAT POLITÈCNICA DE CATALUNYA.
JESUS ESQUINAS DESSY, CANDIDAT DOCTORANT. JUNY 2013

ENTORN CAMPUS MONTILIVI


AVINGUDA MONTILIVI (TRAM: 4 de 5)
TEIXIT EDIFICAT I UNIVERSITAT

E: 1 / 1.000 0 m 10 m

4.14



50 m

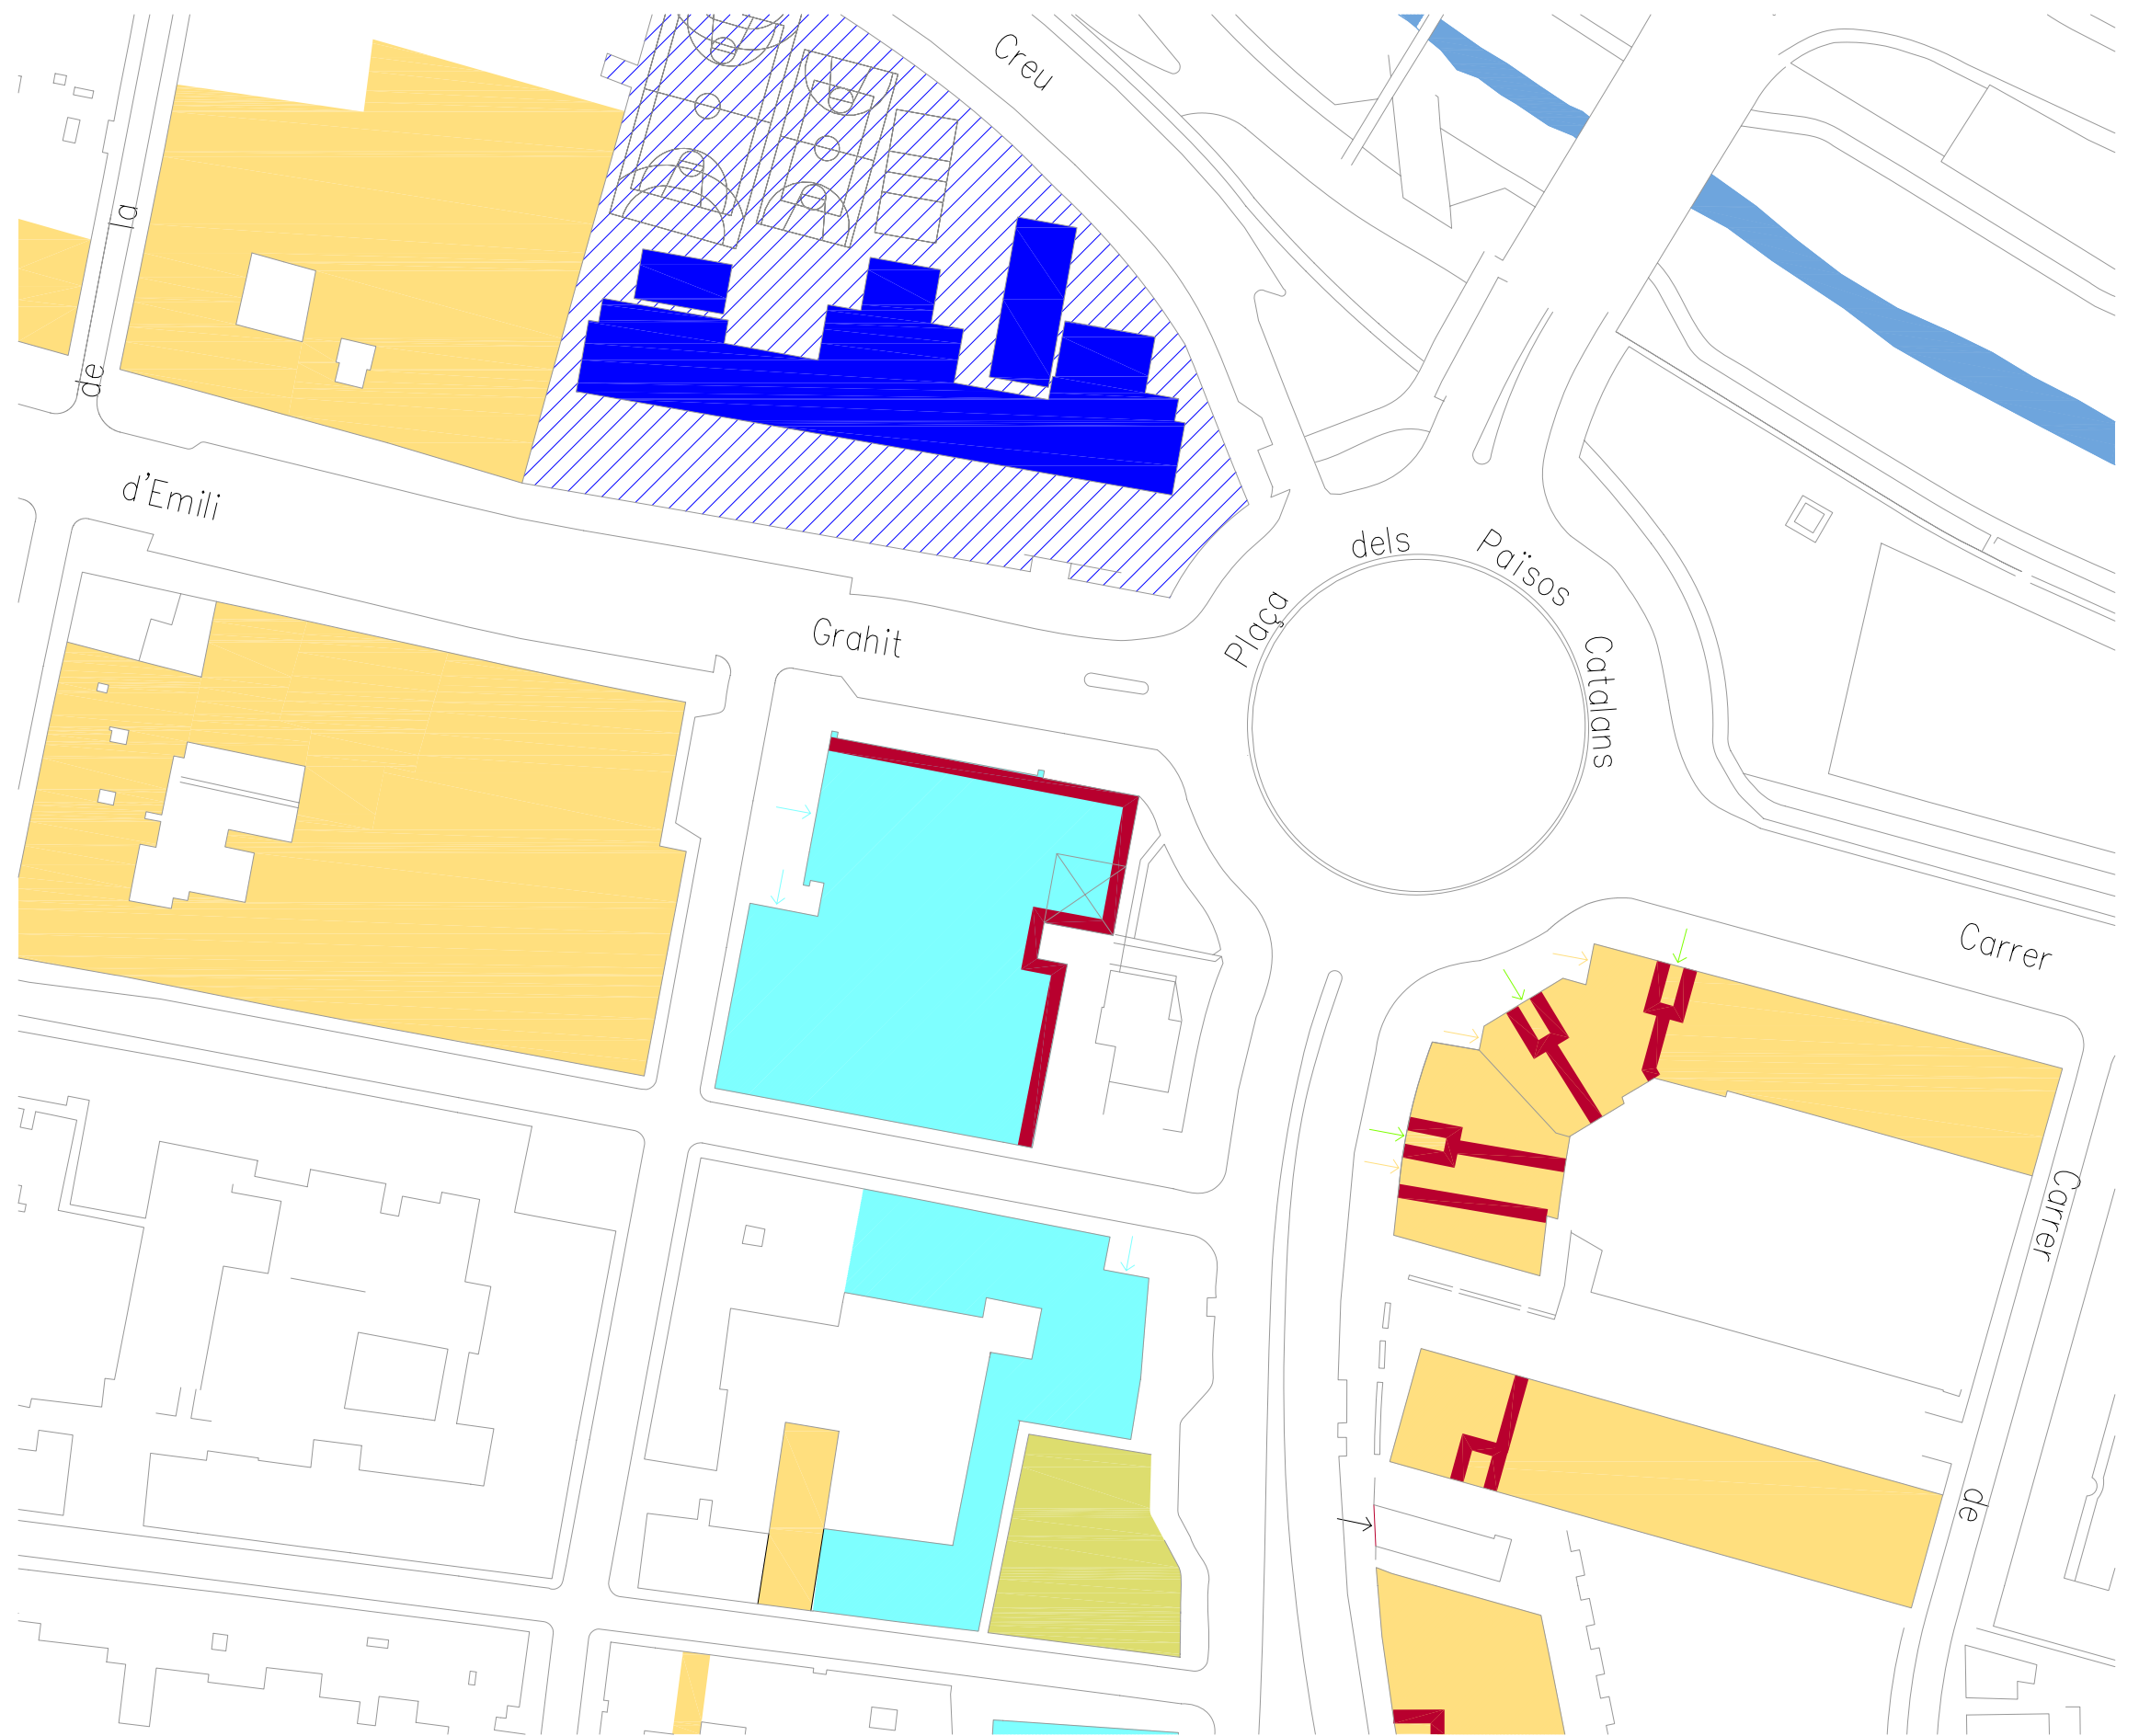

LLEGENDA USOS PLANTA BAIXA ESPAIS OBERTS

- ESPAI TANCAT PRIVAT
- ESPAI TANCAT Terciari
- ESPAI OBERT COL·LECTIU PRIVAT
- ESPAI OBERT TRANSICIÓ PRIVAT-PUBLIC
- ESPAI OBERT COL·LECTIU PÚBLIC


LLEGENDA USOS PLANTA BAIXA EDIFICACIÓ

- RESIDENCIAL I LOCAL COMERCIAL (a PLANTA BAIXA)
- LOCAL COMERCIAL - OFICINES (EDIFICI Terciari)
- EQUIPAMENT (DOCENT, SANITARI, RELIGIÓS,...)
- UNIVERSITAT
- ESTACIÓ FERROCARRIL - AUTOBÚS
- APARCAMENT

LLEGENDA COMUNICACIÓ ESPAI PÚBLIC - ESPAI PRIVAT

- ACCÉS VIANANTS HABITATGE UNIFAMILIAR
- ACCÉS VEHICLES HABITATGE UNIFAMILIAR
- ACCÉS VIANANTS BLOC PLURIFAMILIAR
- ACCÉS VEHICLES BLOC PLURIFAMILIAR
- ACCÉS EQUIPAMENT
- ACCÉS LOCAL COMERCIAL (Terciari)
- ACCÉS EDIFICI UNIVERSITARI
- LÍMIT PÚBLIC / PRIVAT OPAC
- LÍMIT PÚBLIC / PRIVAT TRANSPARENT



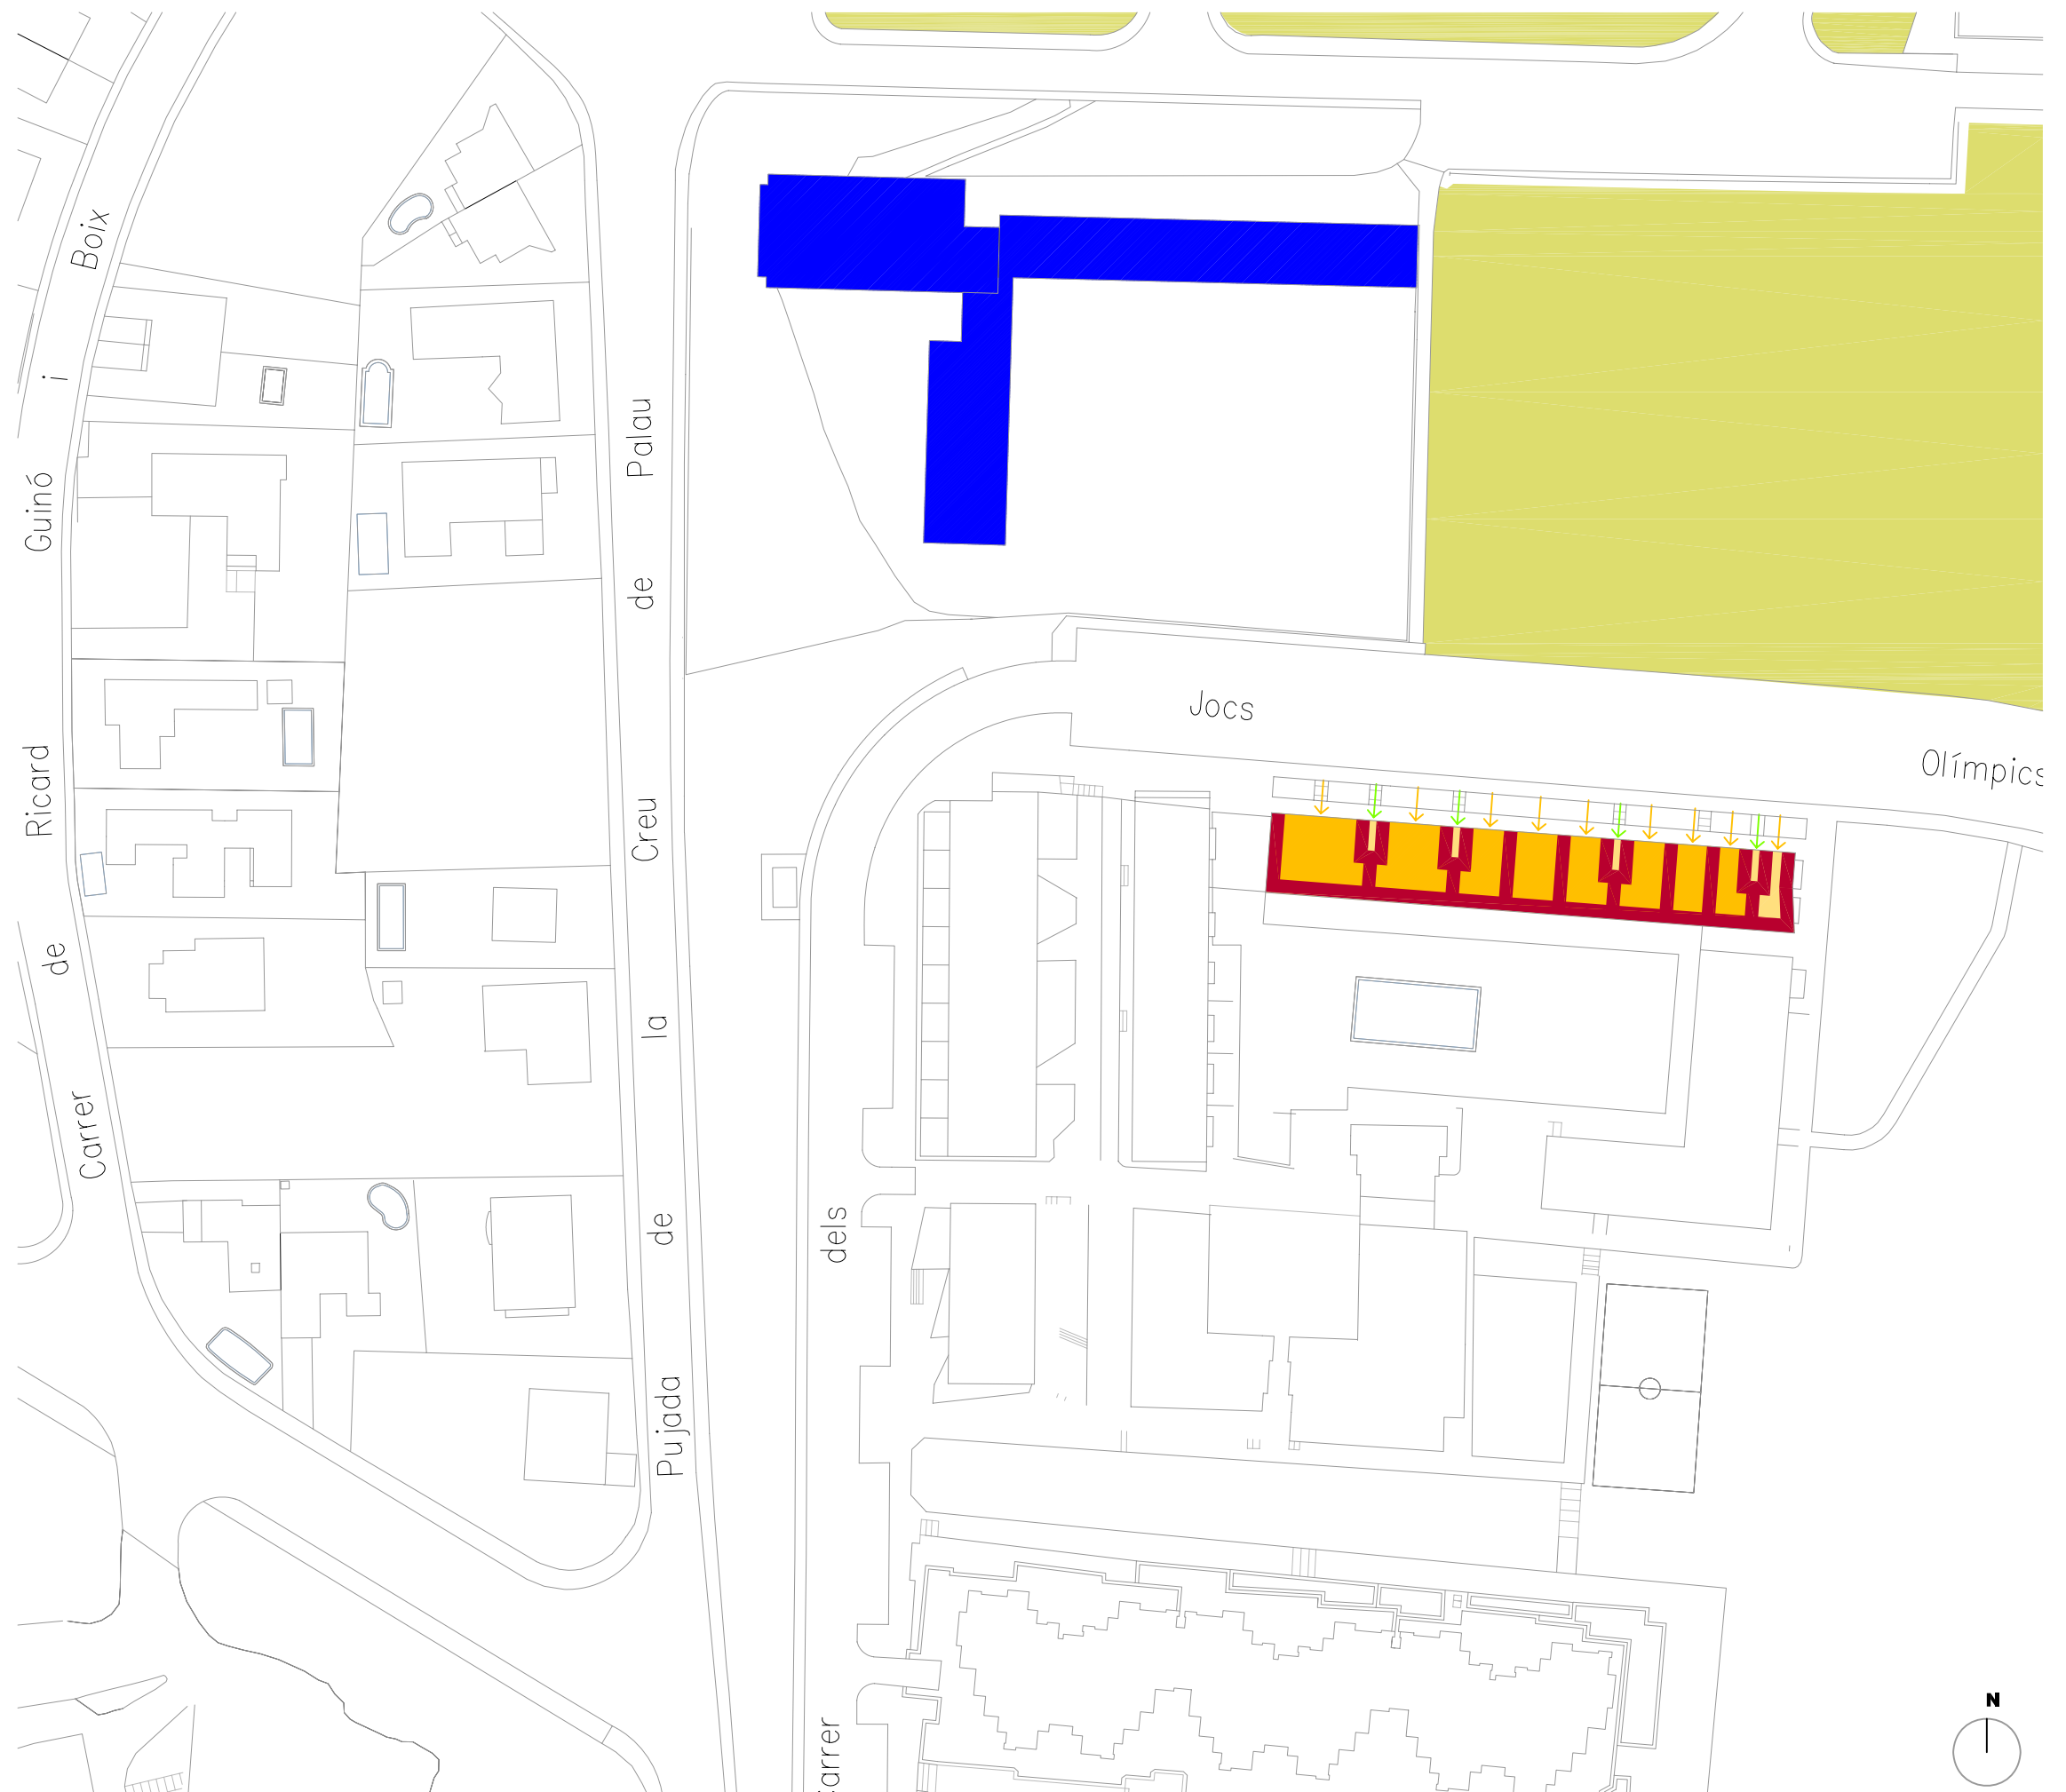

LLEGGENDA USOS PLANTA BAIXA ESPAIS OBERTS

- ESPAI TANCAT PRIVAT
- ESPAI TANCAT TERCARI
- ESPAI OBERT COL·LECTIU PRIVAT
- ESPAI OBERT TRANSICIÓ PRIVAT-PUBLIC
- ESPAI OBERT COL·LECTIU PÚBLIC

LLEGGENDA USOS PLANTA BAIXA EDIFICACIÓ

- RESIDENCIAL I LOCAL COMERCIAL (a PLANTA BAIXA)
- LOCAL COMERCIAL - OFICINES (EDIFICI TERCARI)
- EQUIPAMENT (DOCENT, SANITARI, RELIGIÓS,...)
- UNIVERSITAT
- ESTACIÓ FERROCARRIL - AUTOBÚS
- APARCAMENT

LLEGGENDA COMUNICACIÓ ESPAI PÚBLIC - ESPAI PRIVAT

- ACCÉS VIANANTS HABITATGE UNIFAMILIAR
- ACCÉS VEHICLES HABITATGE UNIFAMILIAR
- ACCÉS VIANANTS BLOC PLURIFAMILIAR
- ACCÉS VEHICLES BLOC PLURIFAMILIAR
- ACCÉS EQUIPAMENT
- ACCÉS LOCAL COMERCIAL (TERCIARI)
- ACCÉS EDIFICI UNIVERSITARI
- LÍMIT PÚBLIC / PRIVAT OPAc
- LÍMIT PÚBLIC / PRIVAT TRANSPARENT

UNIVERSITAT I NOVA URBANITAT
NOUS TEIXITS PER UNA NOVA PERCEPCIÓ DE LA CIUTAT


DEPARTAMENT D'URBANISME I ORDENACIÓ DEL TERRITORI. UNIVERSITAT POLITÈCNICA DE CATALUNYA.
JESUS ESQUINAS DESSY, CANDIDAT DOCTORANT. JUNY 2013



ENTORN CAMPUS MONTILIVI


CREU DE PALAU (ESTABLIMENT RESIDÈNCIA UNIVERSITÀRIA)
TEIXIT EDIFICAT I UNIVERSITAT

E: 1 / 1.000 0 m 10 m

4.16

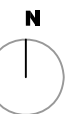

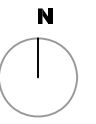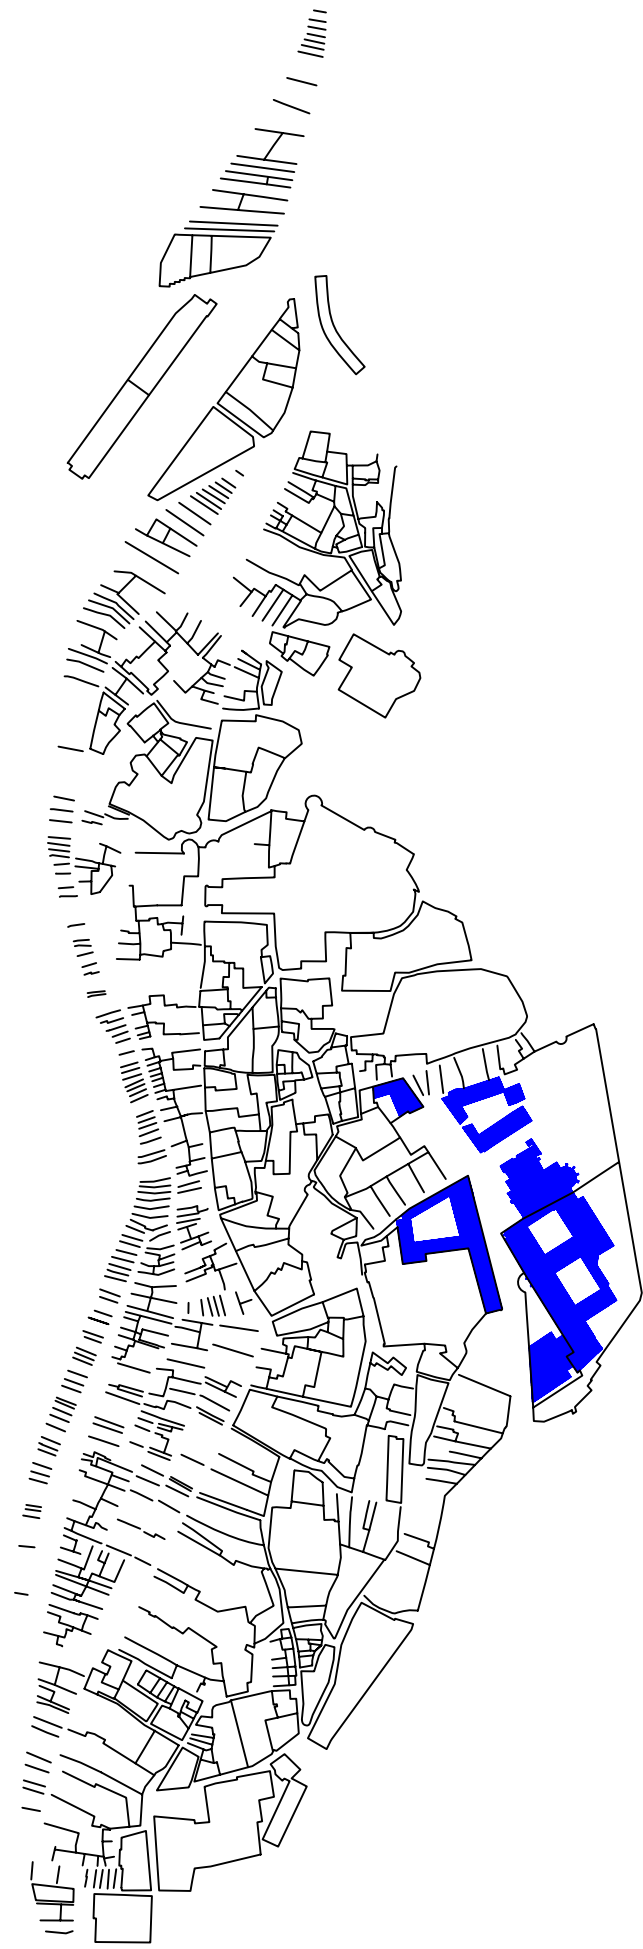

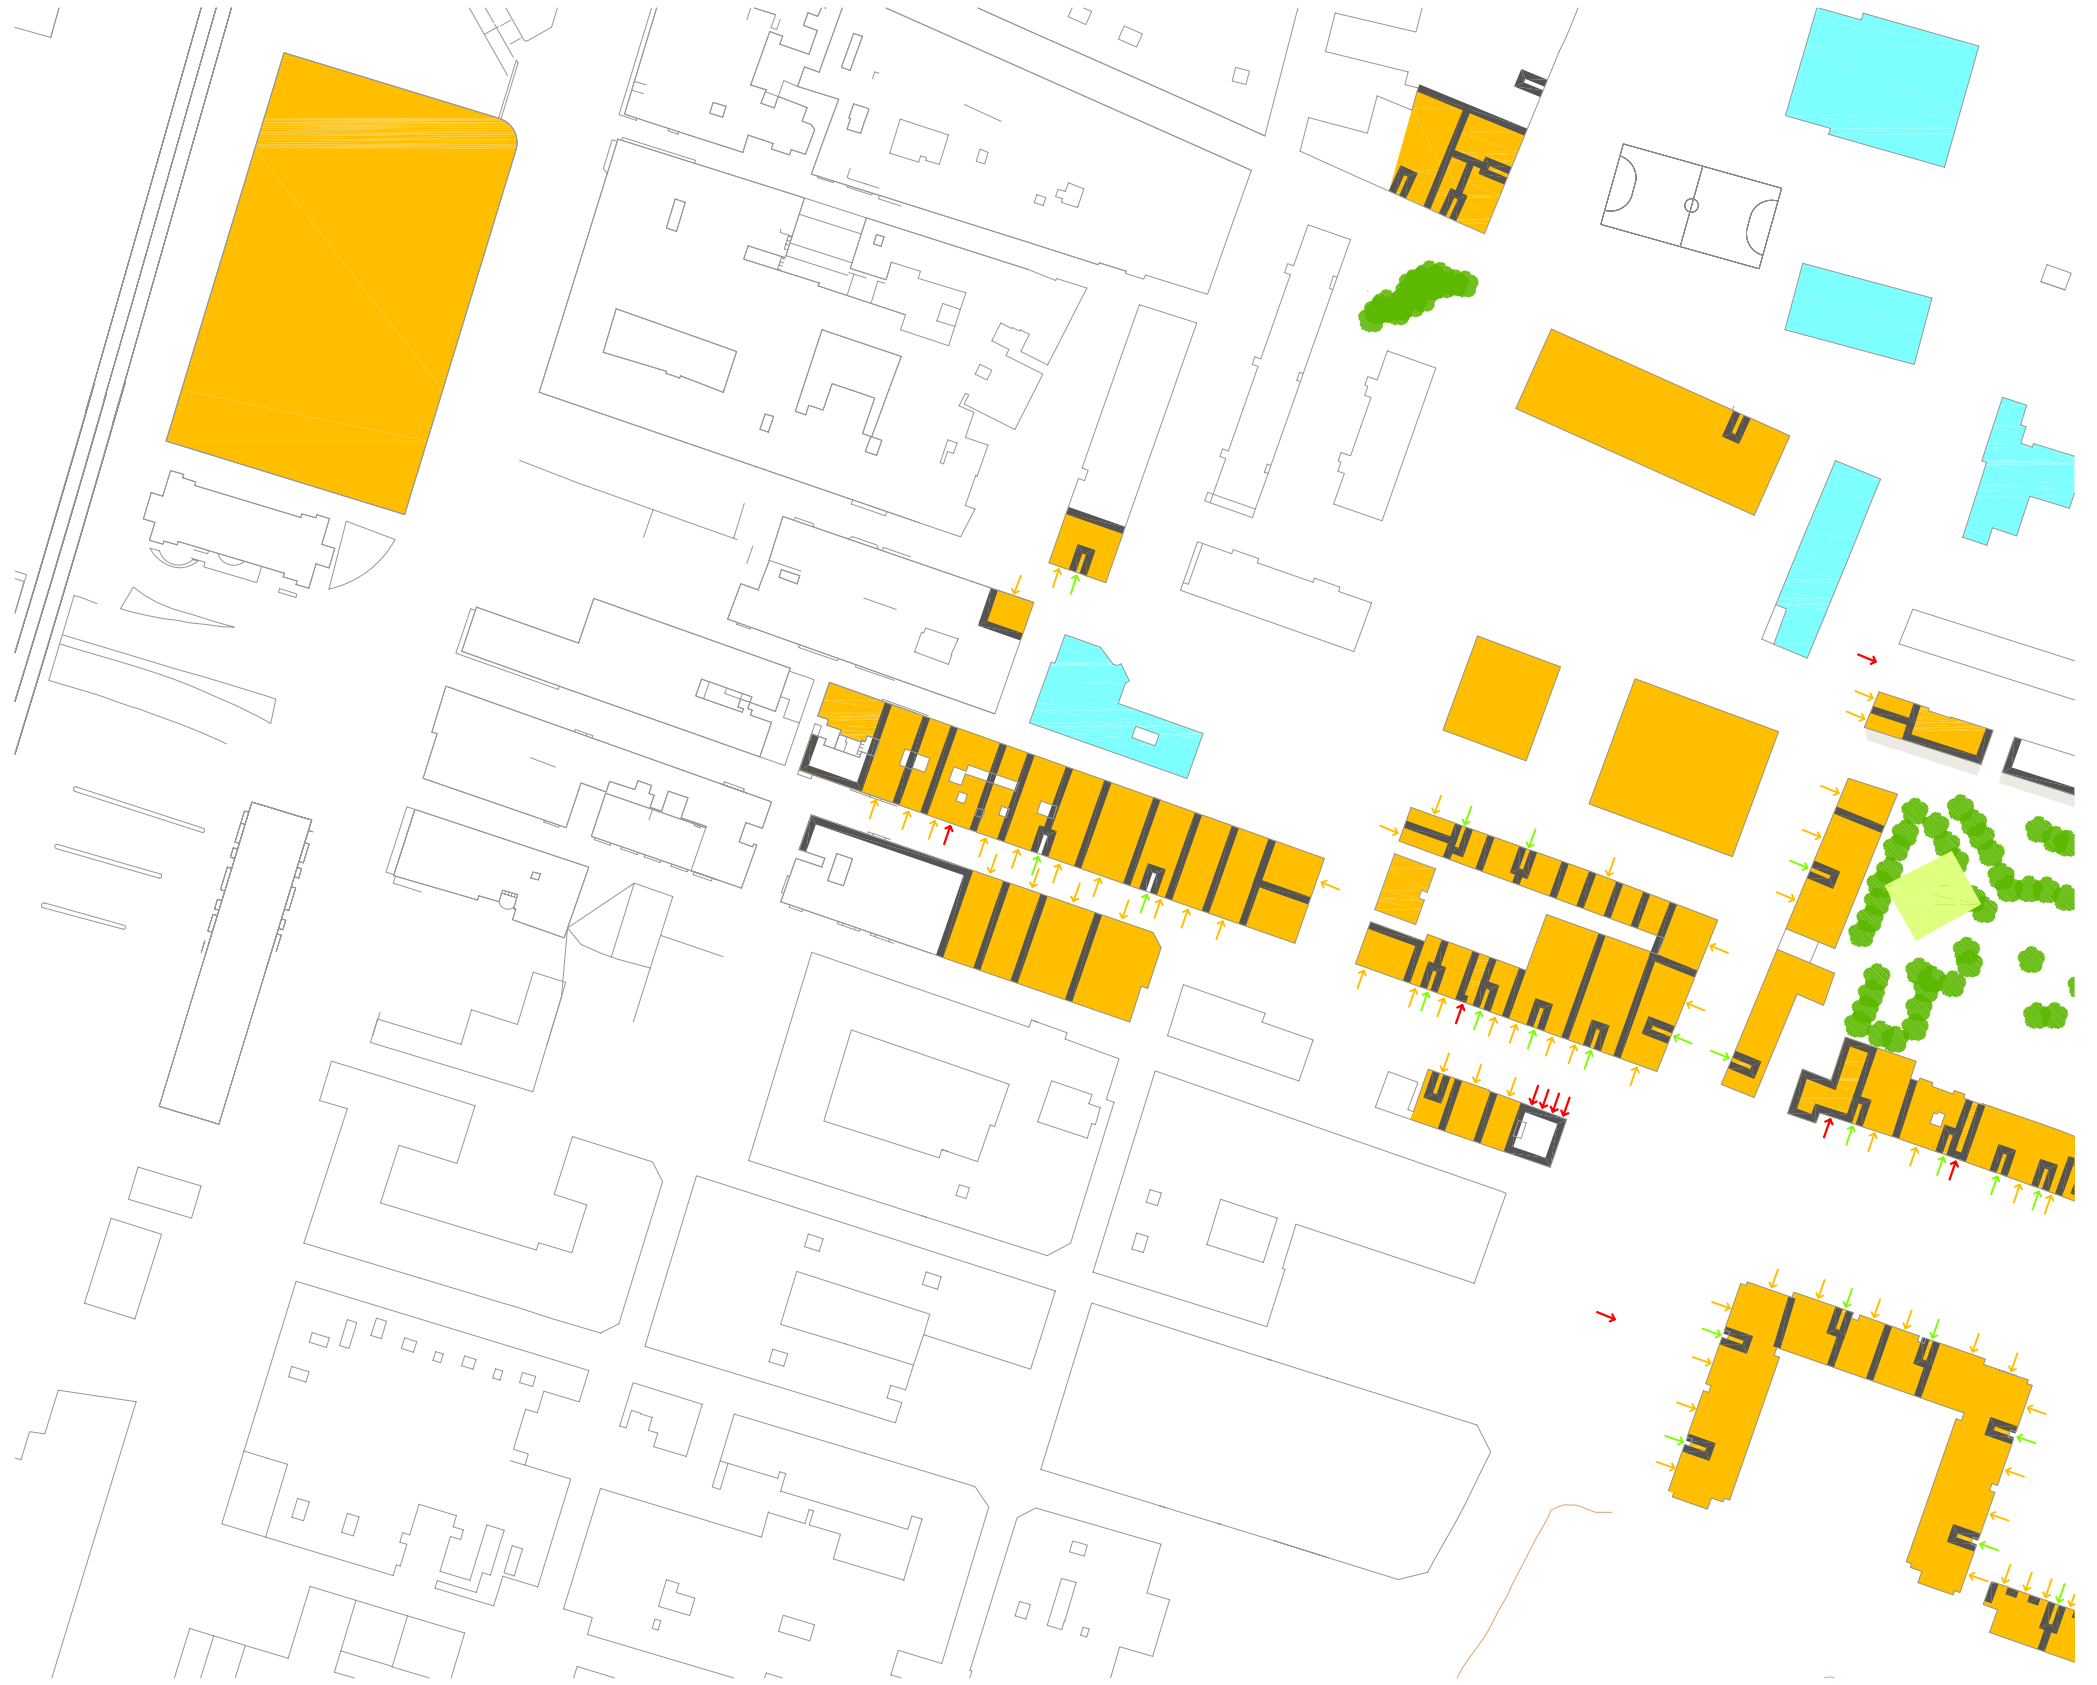

LLEGENDA USOS PLANTA BAIXA ESPAIS OBERTS


- ESPAI TANCAT PRIVAT
- ESPAI TANCAT TERCIARI
- ESPAI OBERT COL·LECTIU PRIVAT
- ESPAI OBERT TRANSICIÓ PRIVAT-PUBLIC
- ESPAI OBERT COL·LECTIU PÚBLIC

LLEGENDA USOS PLANTA BAIXA EDIFICACIO

- RESIDENCIAL PRIVAT
- LOCAL COMERCIAL - OFICINES (TERCIARI)
- EQUIPAMENT (DOCENT, SANITARI, RELIGIOS,...)
- UNIVERSITAT
- ESTACIO FERROCARRIL - AUTOBUS
- APARCAMENT PÚBLIC

LLEGENDA COMUNICACIÓ ESPAI PUBLIC - ESPAI PRIVAT

- ACCES VIANANTS HABITATGE UNIFAMILIAR
- ACCES VEHICLES HABITATGE UNIFAMILIAR
- ACCES VIANANTS BLOC PLURIFAMILIAR
- ACCES VEHICLES BLOC PLURIFAMILIAR
- ACCES EQUIPAMENT
- ACCES LOCAL COMERCIAL (TERCIARI)
- ACCES EDIFICI UNIVERSITARI
- LÍMIT ESPAI COL·LECTIU

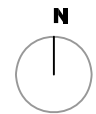



LLEGENDA USOS PLANTA BAIXA ESPAIS OBERTS

- ESPAI TANCAT PRIVAT
- ESPAI TANCAT TERCARI
- ESPAI OBERT COL-LECTIU PRIVAT
- ESPAI OBERT TRANSICIÓ PRIVAT-PUBLIC
- ESPAI OBERT COL-LECTIU PÚBLIC

LLEGENDA USOS PLANTA BAIXA EDIFICACIO

- RESIDENCIAL PRIVAT
- LOCAL COMERCIAL - OFICINES (TERCIARI)
- EQUIPAMENT (DOCENT, SANITARI, RELIGIOS,...)
- UNIVERSITAT
- ESTACIO FERROCARRIL - AUTOBUS
- APARCAMENT PÚBLIC

LLEGENDA COMUNICACIÓ ESPAI PUBLIC - ESPAI PRIVAT

- ACCES VIANANTS HABITATGE UNIFAMILIAR
- ACCES VEHICLES HABITATGE UNIFAMILIAR
- ACCES VIANANTS BLOC PLURIFAMILIAR
- ACCES VEHICLES BLOC PLURIFAMILIAR
- ACCES EQUIPAMENT
- ACCES LOCAL COMERCIAL (TERCIARI)
- ACCES EDIFICI UNIVERSITARI
- LÍMIT ESPAI COL-LECTIU

UNIVERSITAT I NOVA URBANITAT
NOUS TEIXITS PER UNA NOVA PERCEPCIÓ DE LA CIUTAT


DEPARTAMENT D'URBANISME I ORDENACIÓ DEL TERRITORI. UNIVERSITAT POLITÈCNICA DE CATALUNYA.
 JESUS ESQUINAS DESSY, CANDIDAT DOCTORANT. JUNY 2013



ENTORN CAMPUS MONTILIVI

CARRER DE CASTELL DE PERALADA i DE JAUME CASANOVAS
ACTIVITAT COL-LECTIVA PB

E.: 1 / 2000 0 m 20 m

4.19

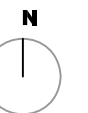

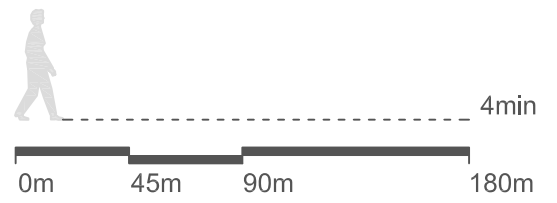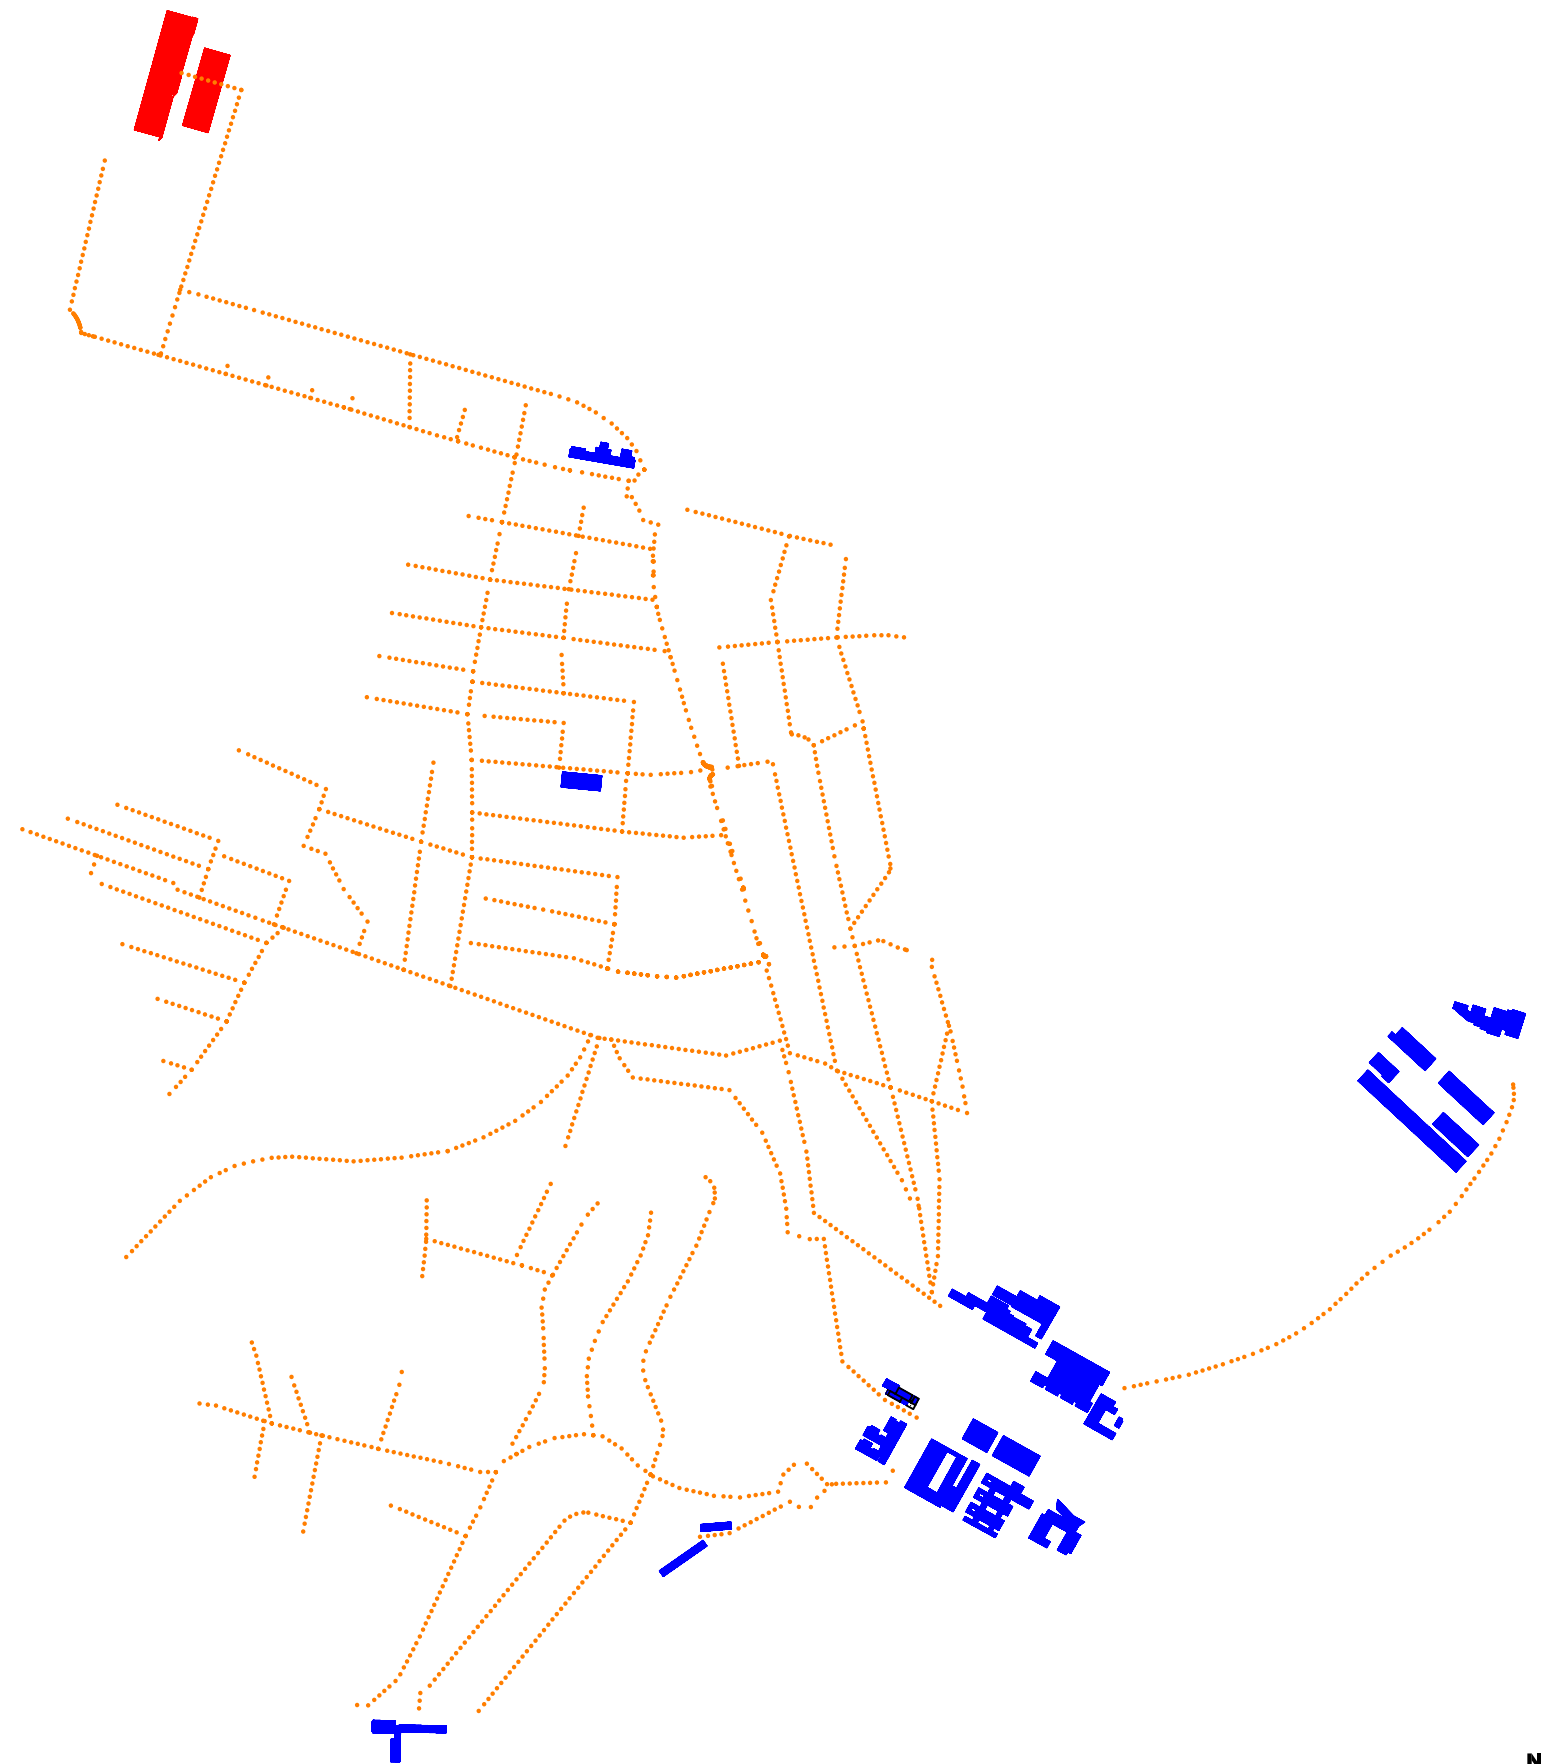




UNIVERSITAT I NOVA URBANITAT
NOUS TEIXITS PER UNA NOVA PERCEPCIÓ DE LA CIUTAT

DEPARTAMENT D'URBANISME I ORDENACIÓ DEL TERRITORI. UNIVERSITAT POLITÈCNICA DE CATALUNYA.
 JESUS ESQUINAS DESSY, CANDIDAT DOCTORANT. JUNY 2013

GIRONA. ENTORN MONTILIVI
MOBILITAT CAP A CENTRE CIUTAT
(VIANANTS)

E.: 1 / 10000 **0 m 100 m 500 m**
4.20

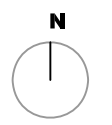

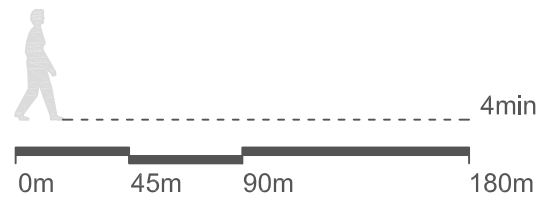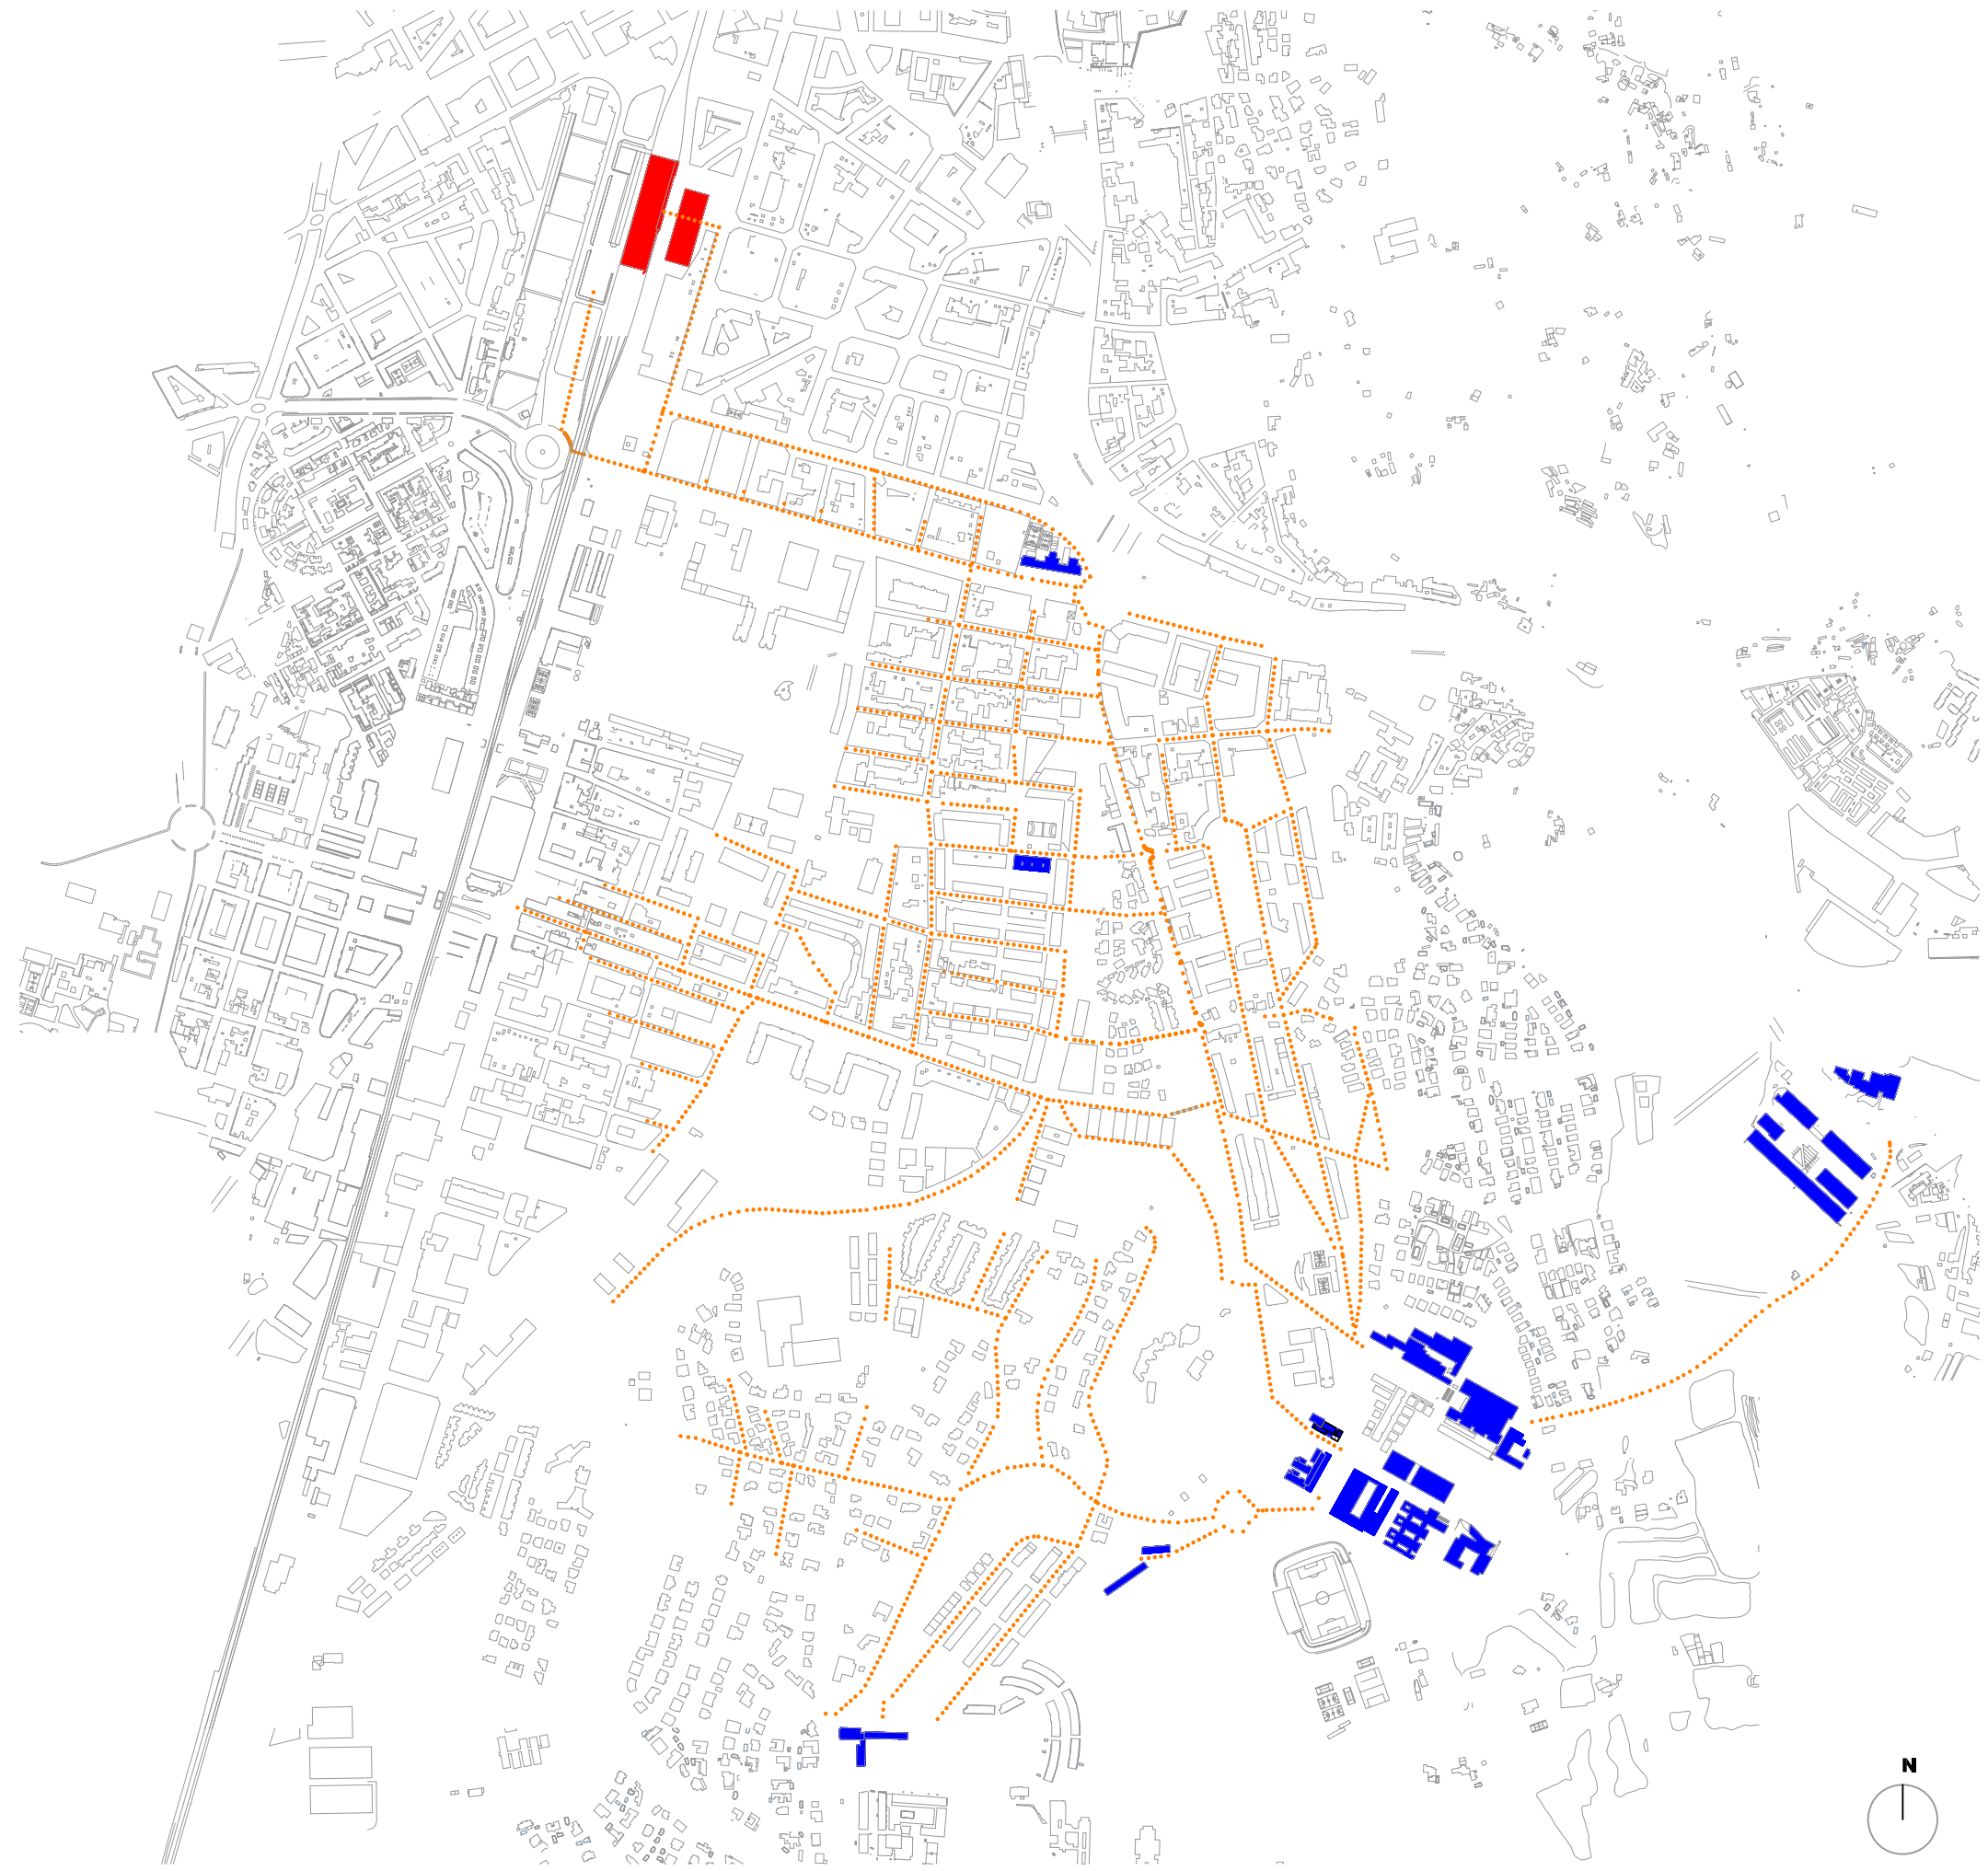




UNIVERSITAT I NOVA URBANITAT
NOUS TEIXITS PER UNA NOVA PERCEPCIÓ DE LA CIUTAT

DEPARTAMENT D'URBANISME I ORDENACIÓ DEL TERRITORI. UNIVERSITAT POLITÈCNICA DE CATALUNYA.
 JESUS ESQUINAS DESSY, CANDIDAT DOCTORANT. JUNY 2013

GIRONA. ENTORN MONTILIVI

MOBILITAT CAP A CENTRE CIUTAT
(VIANANTS)

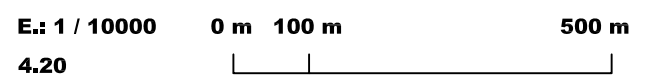

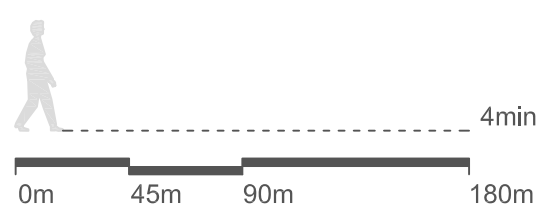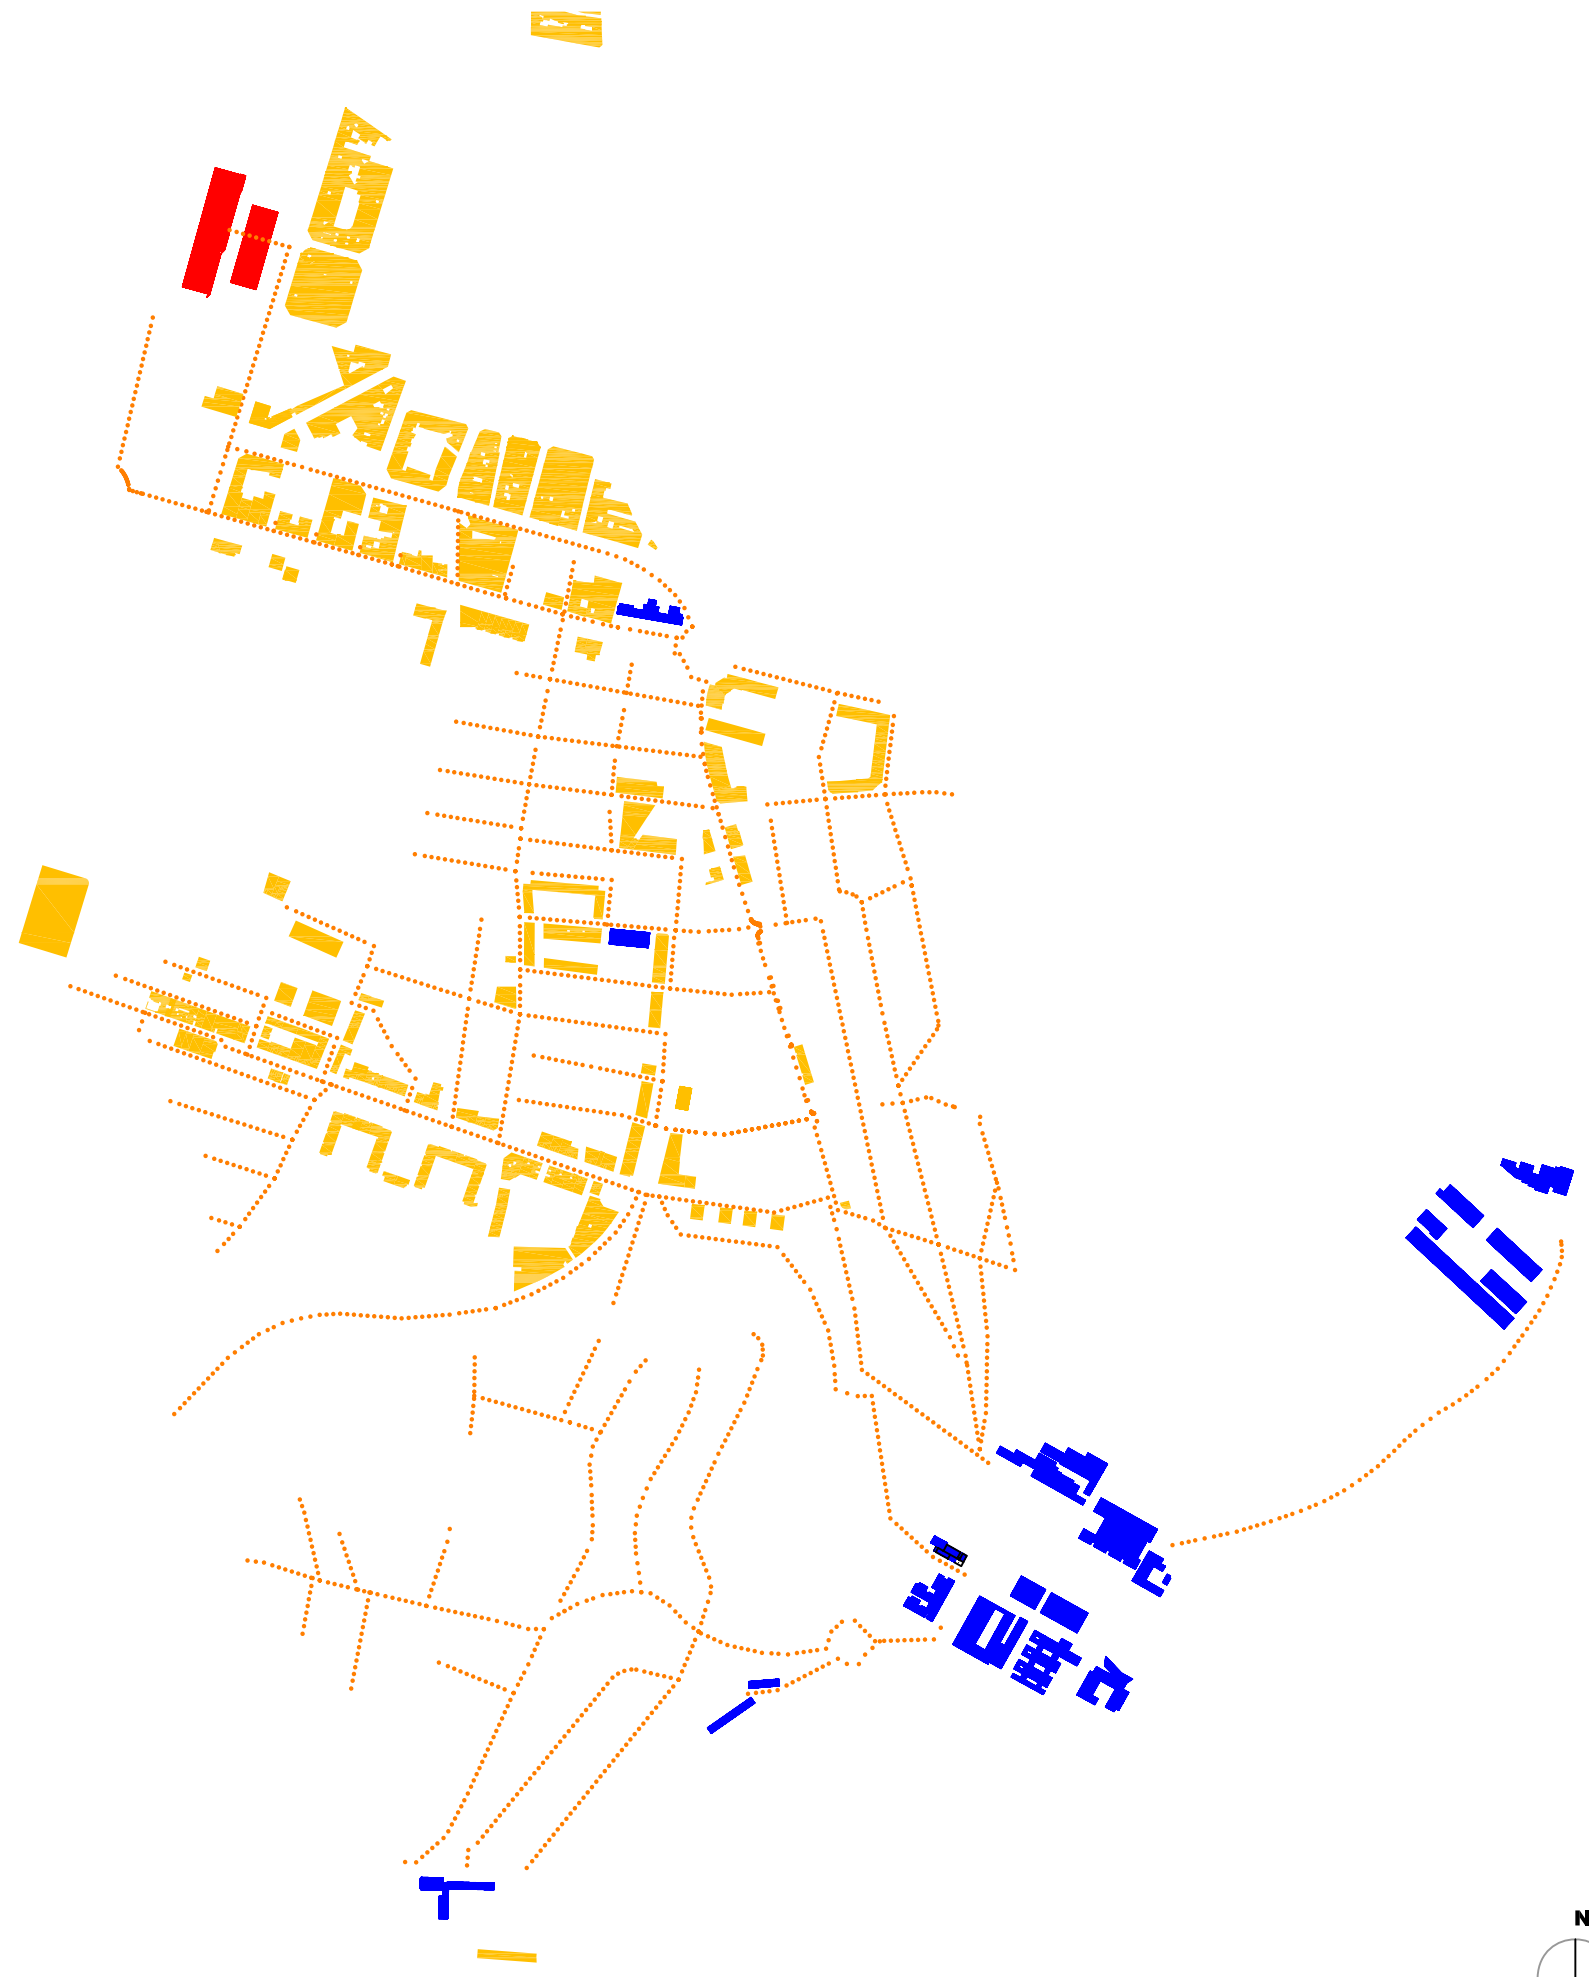




UNIVERSITAT I NOVA URBANITAT
NOUS TEIXITS PER UNA NOVA PERCEPCIÓ DE LA CIUTAT

DEPARTAMENT D'URBANISME I ORDENACIÓ DEL TERRITORI. UNIVERSITAT POLITÈCNICA DE CATALUNYA.
 JESUS ESQUINAS DESSY, CANDIDAT DOCTORANT. JUNY 2013

GIRONA. ENTORN MONTILIVI
MOBILITAT CAP A CENTRE CIUTAT
MOBILITAT i ACTIVITAT
(VIANANTS)

E.: 1 / 10000
 4.22

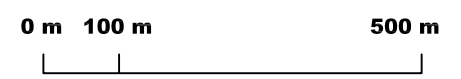

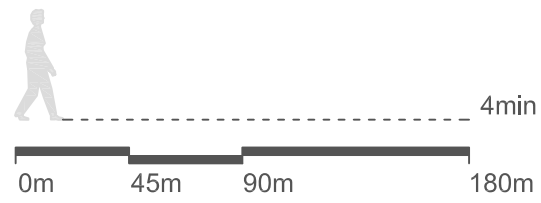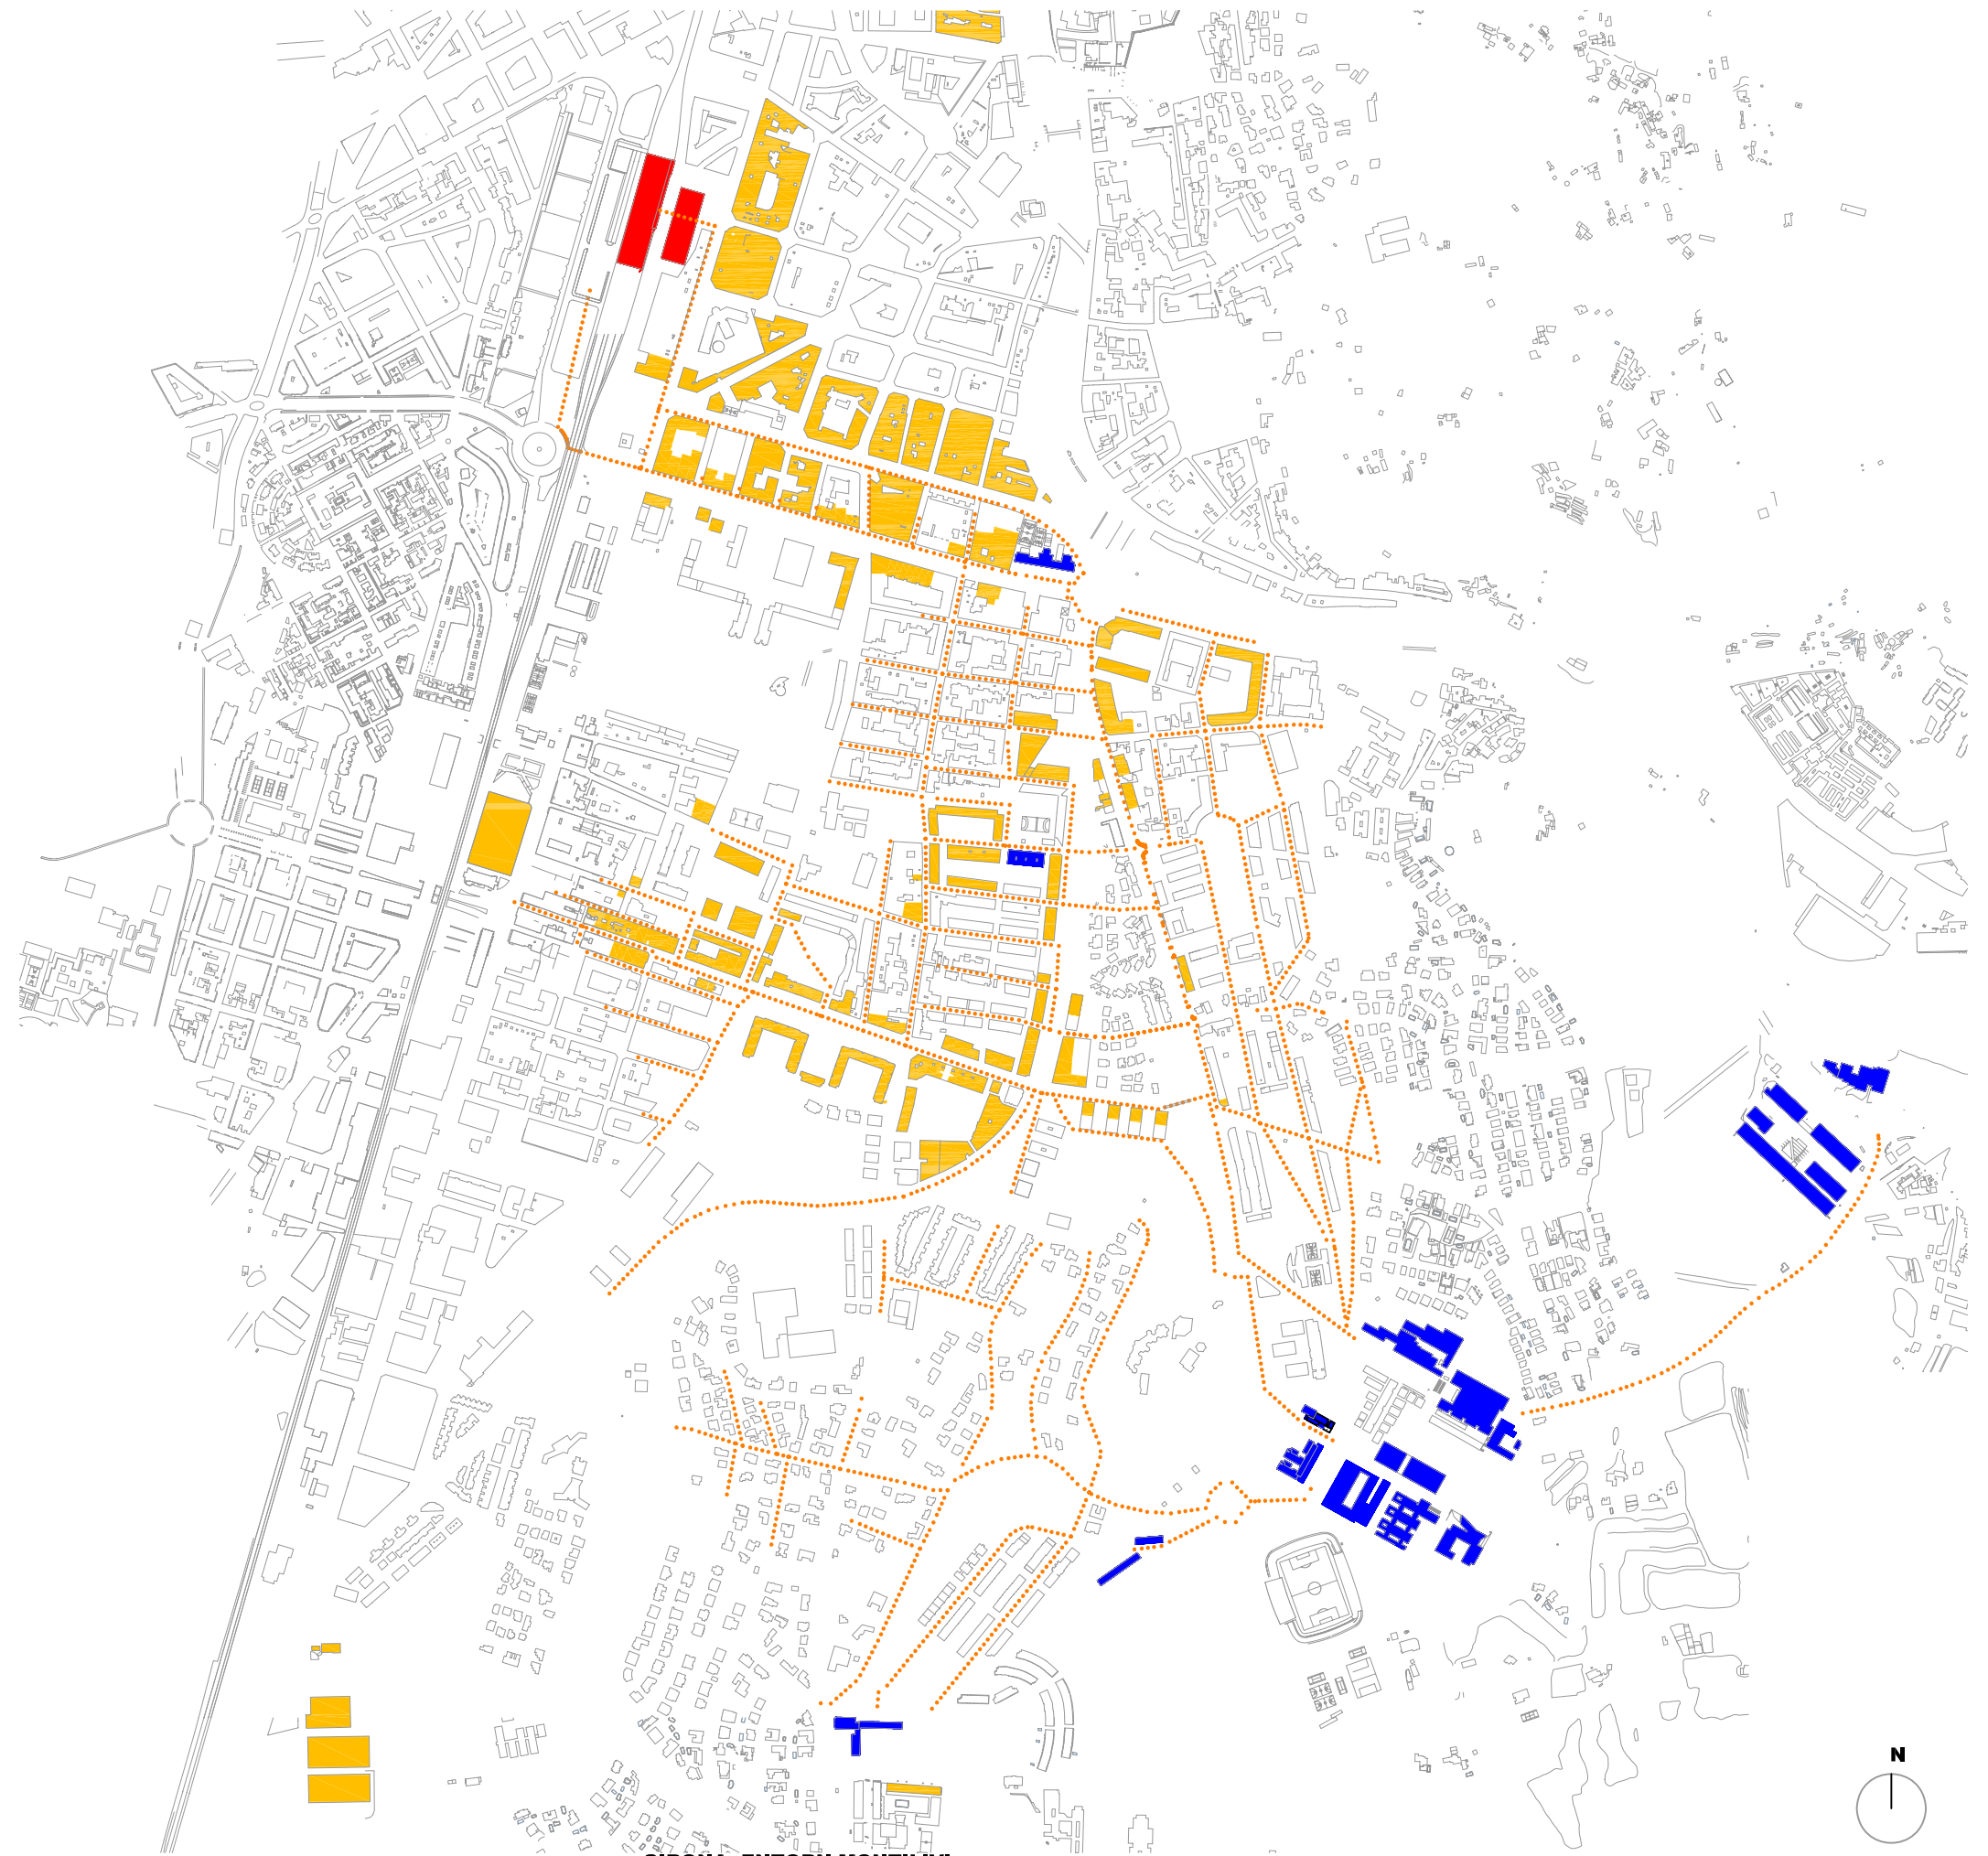



UNIVERSITAT I NOVA URBANITAT
NOUS TEIXITS PER UNA NOVA PERCEPCIÓ DE LA CIUTAT

DEPARTAMENT D'URBANISME I ORDENACIÓ DEL TERRITORI. UNIVERSITAT POLITÈCNICA DE CATALUNYA.
 JESUS ESQUINAS DESSY, CANDIDAT DOCTORANT. JUNY 2013

GIRONA. ENTORN MONTILIVI

MOBILITAT CAP A CENTRE CIUTAT
MOBILITAT, ACTIVITAT I EDIFICACIÓ
(VIANANTS)

E: 1 / 10000 **0 m 100 m** **500 m**
4.23

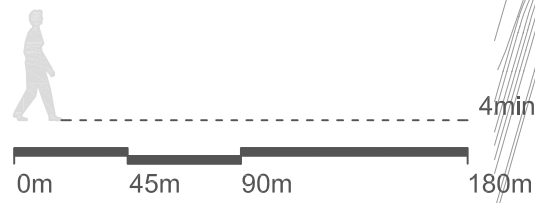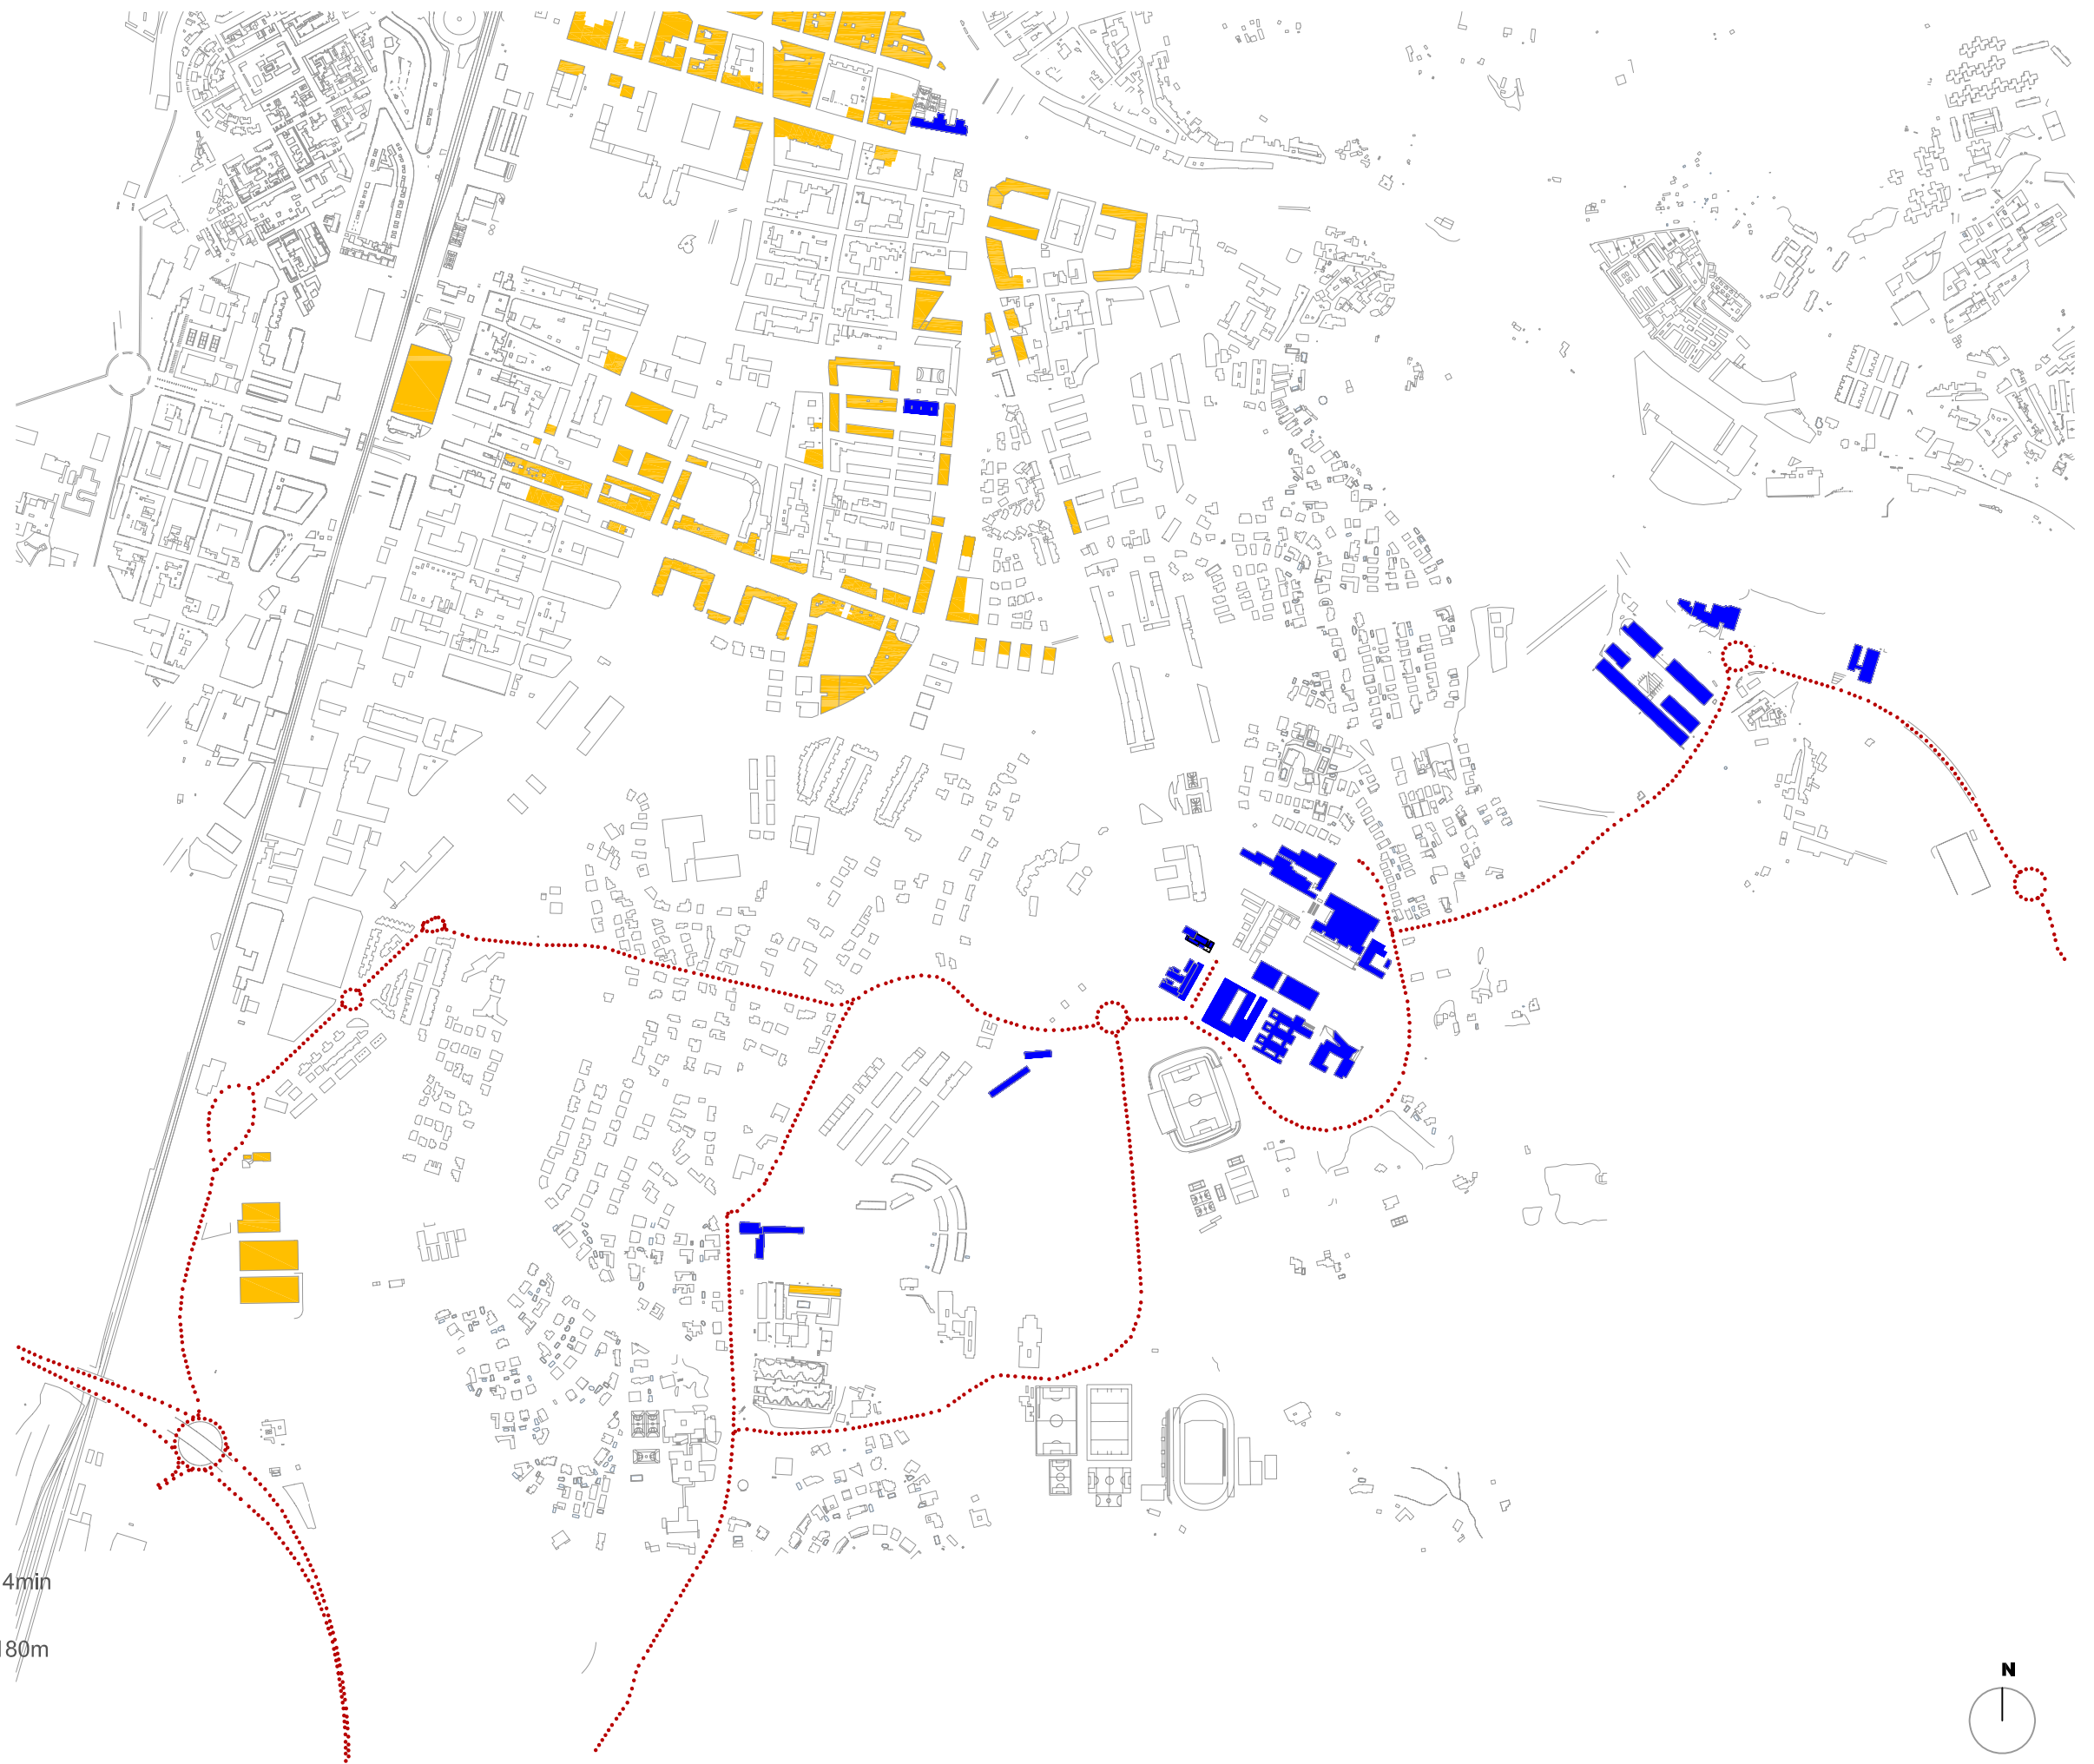

UNIVERSITAT I NOVA URBANITAT
NOUS TEIXITS PER UNA NOVA PERCEPCIÓ DE LA CIUTAT

DEPARTAMENT D'URBANISME I ORDENACIÓ DEL TERRITORI. UNIVERSITAT POLITÈCNICA DE CATALUNYA.
 JESUS ESQUINAS DESSY, CANDIDAT DOCTORANT. JUNY 2013

GIRONA. ENTORN MONTILIVI


MOBILITAT CAP A FORA CIUTAT
(VEHICLES PROPIS)




E.: 1 / 1000



0 m 100 m



500 m

4.24

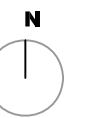

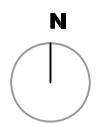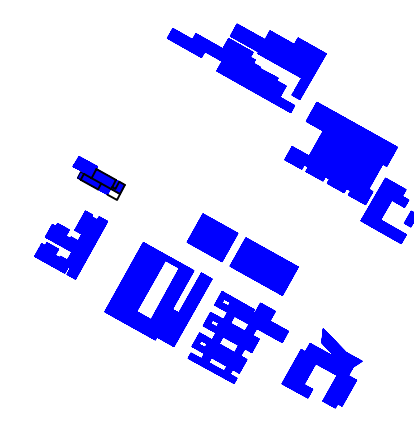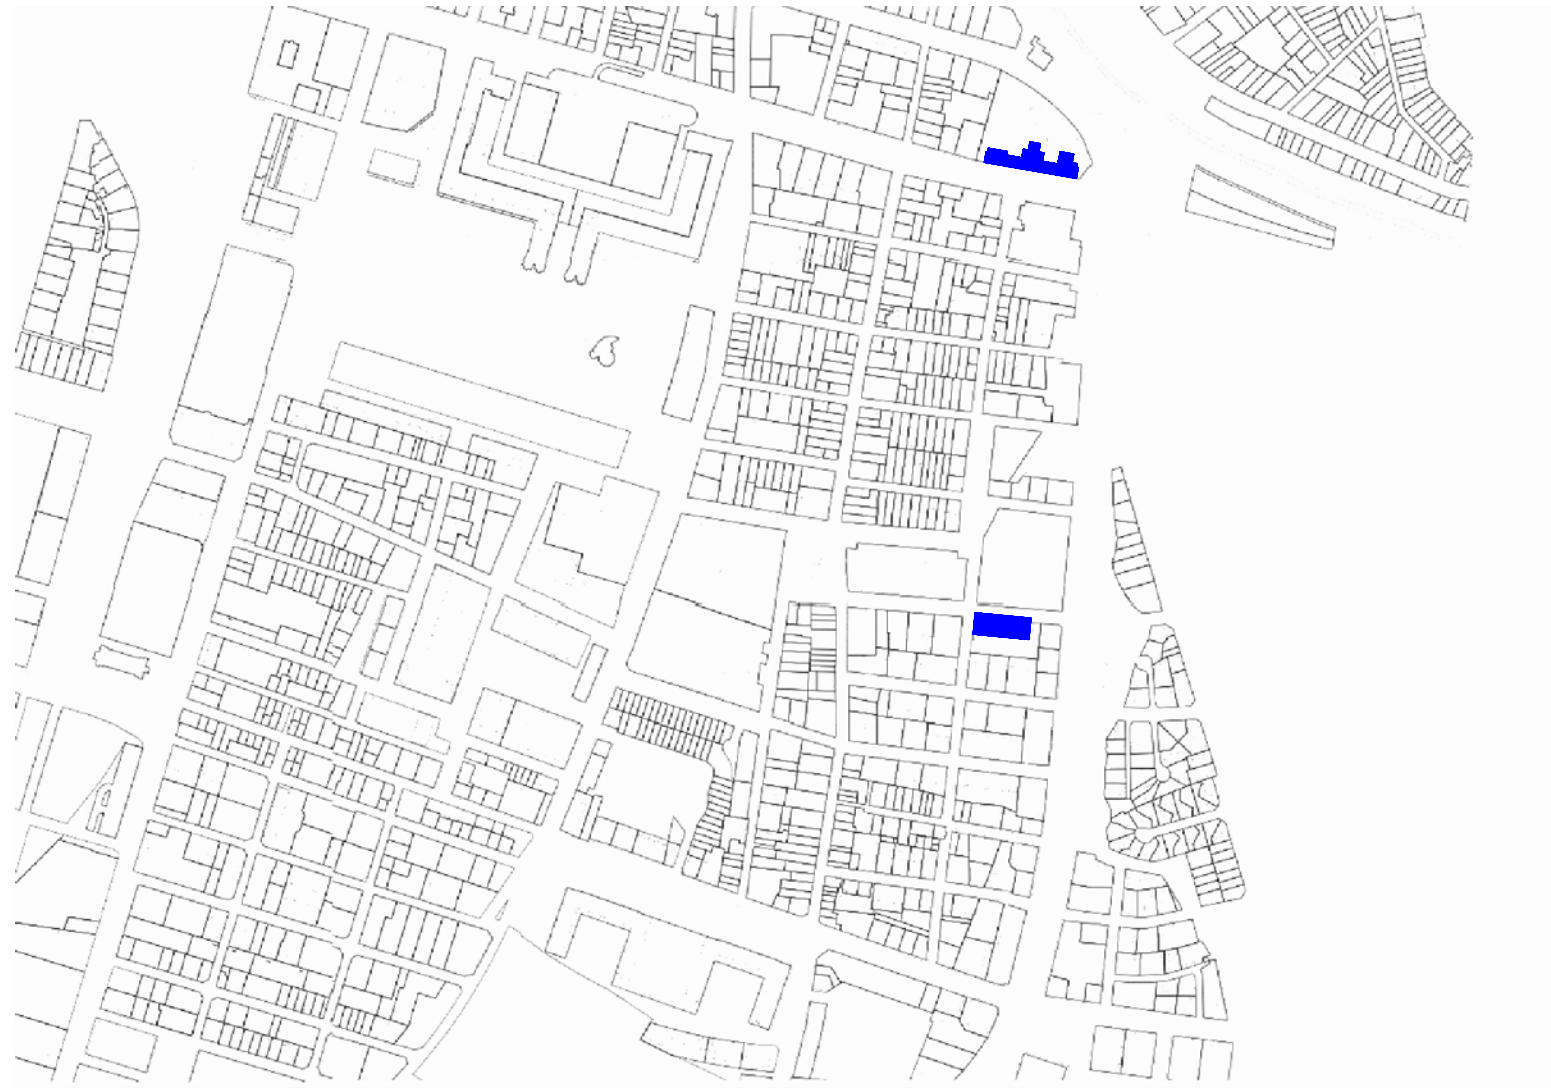

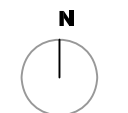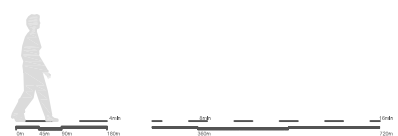

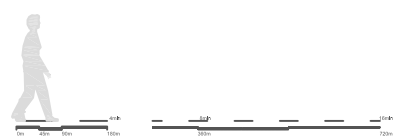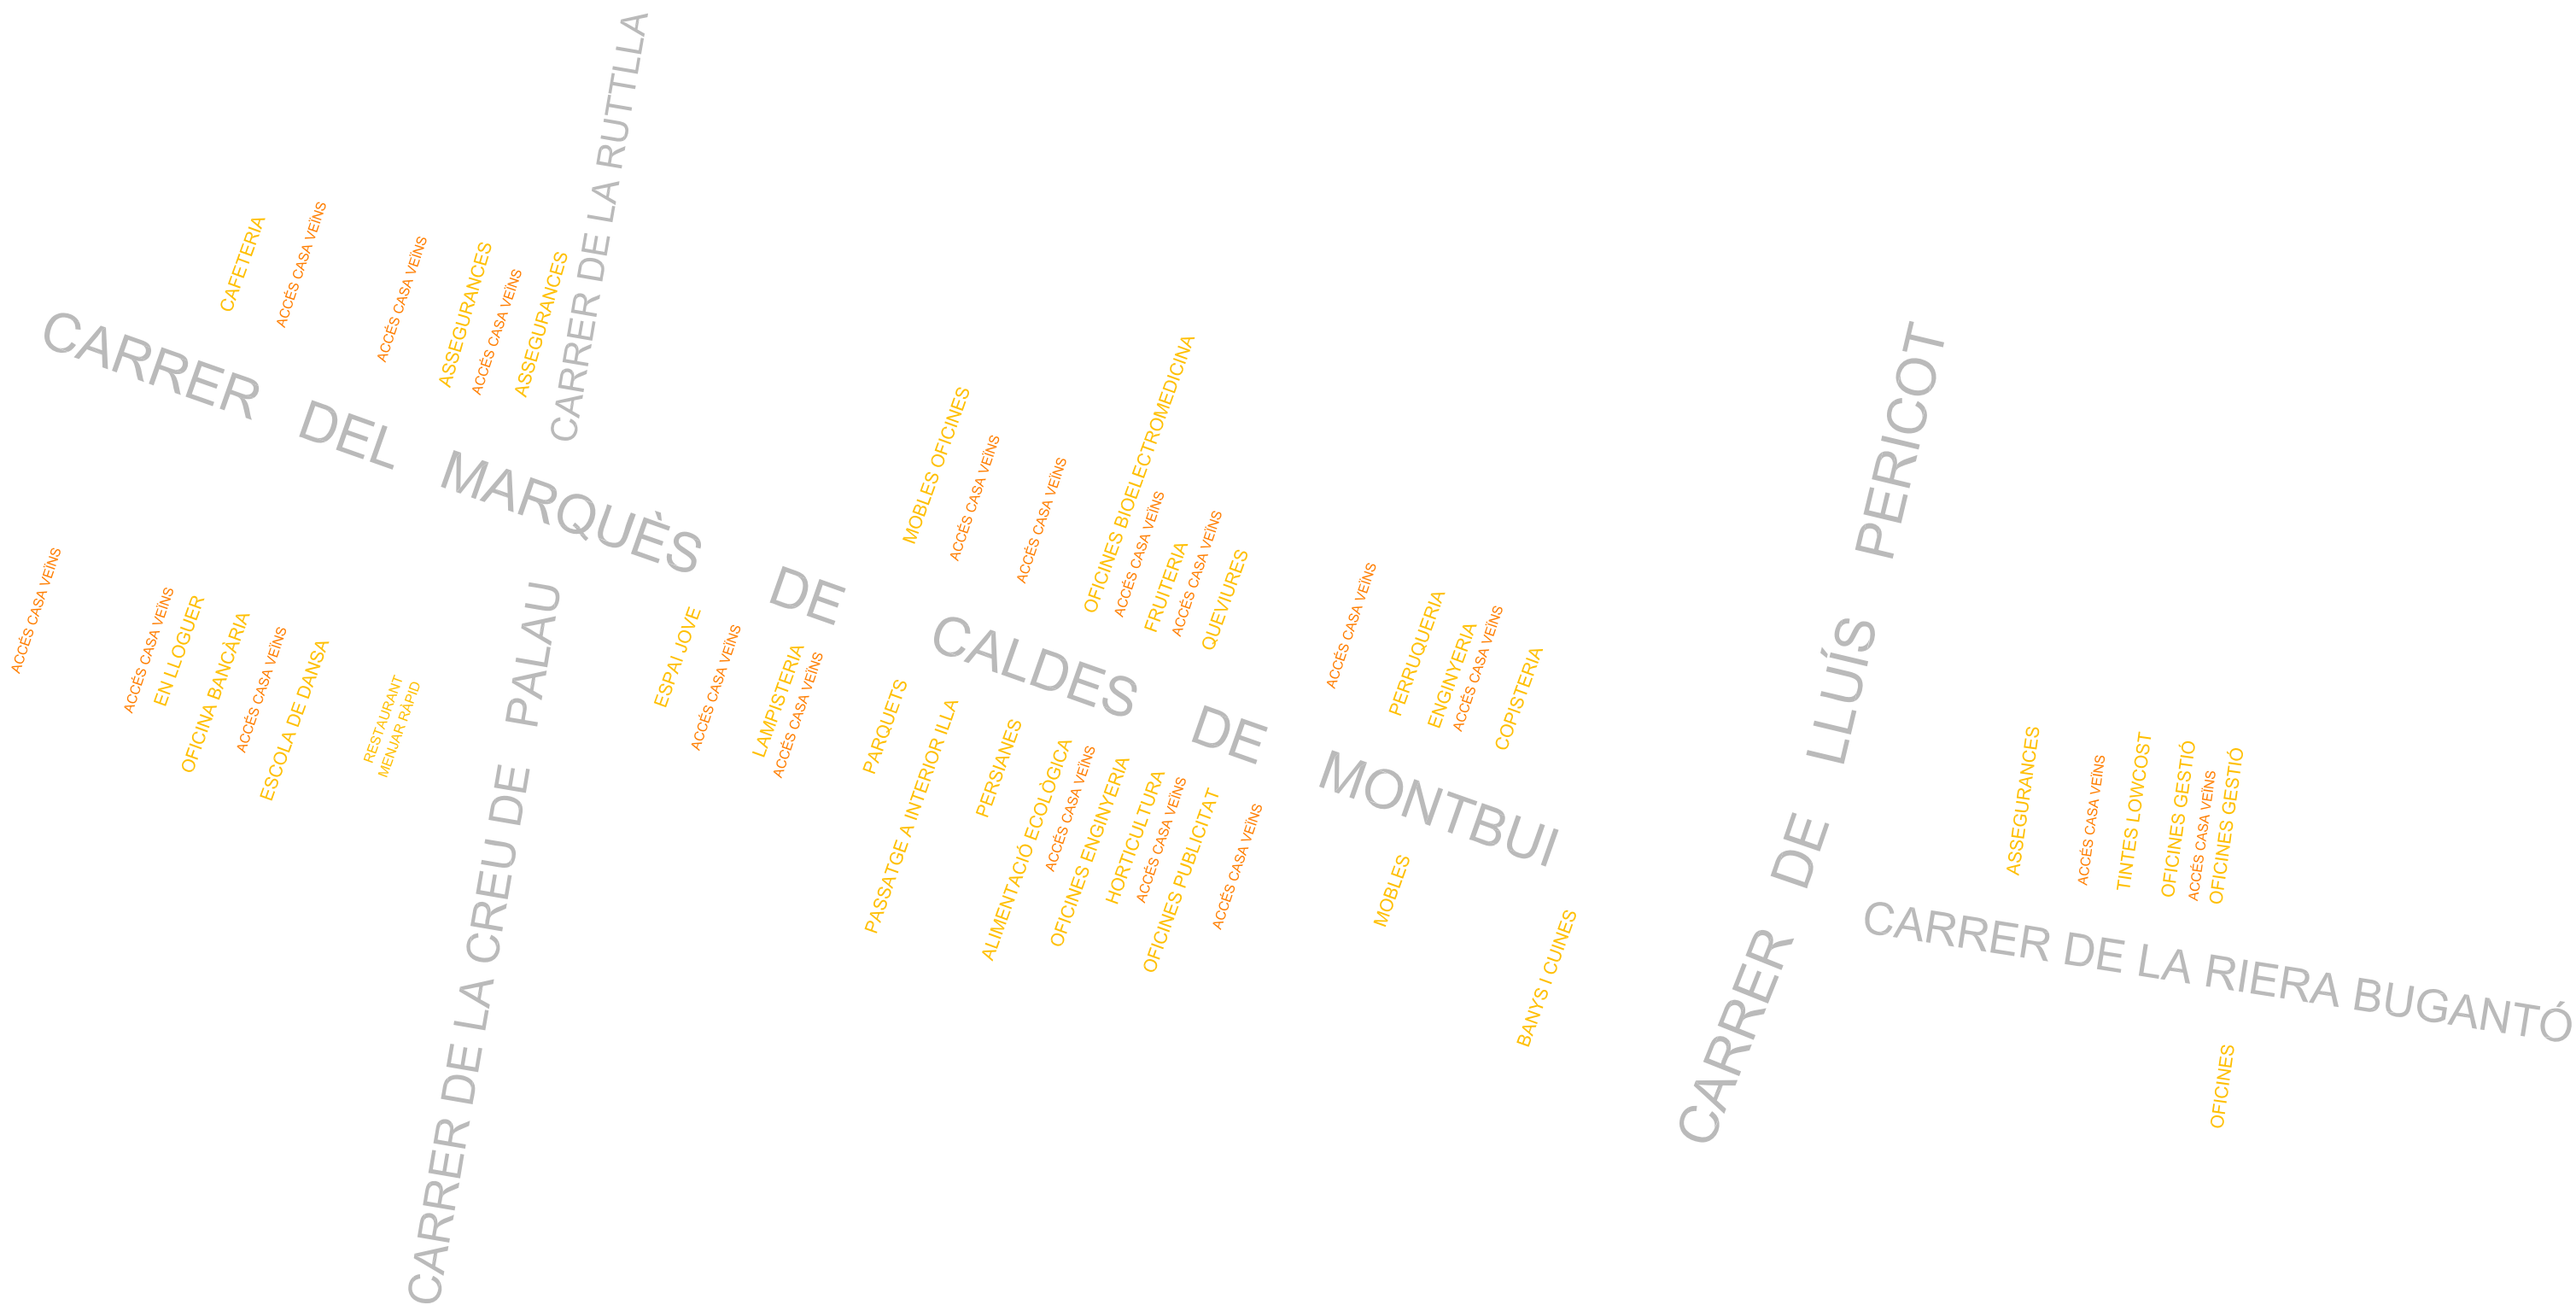


UNIVERSITAT I NOVA URBANITAT
 NOUS TEIXITS PER UNA NOVA PERCEPCIÓ DE LA CIUTAT

DEPARTAMENT D'URBANISME I ORDENACIÓ DEL TERRITORI. UNIVERSITAT POLITÈCNICA DE CATALUNYA.
 JESUS ESQUINAS DESSY, CANDIDAT DOCTORANT. JUNY 2013

ENTORN MONTILIVI
 RELACIÓ D'ACTIVITATS URBANES

E: 1 / 15000 0 m 150 m 750 m
 3.27

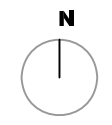




**UNIVERSITAT I NOVA URBANITAT
NOUS TEIXITS PER UNA NOVA PERCEPCIÓ DE LA CIUTAT**

TESI DOCTORAL . JUNY 2013
 DEPARTAMENT D'URBANISME I ORDENACIÓ DEL TERRITORI
 UNIVERSITAT POLITÈCNICA DE CATALUNYA
 CANDIDAT DOCTORANT: JESÚS ESQUINAS DESSY
 DIRECTORS TESI: JAUME LLOBET I LLOBET | ENRIC SERRA I RIERA



E. 1/4000

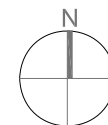


**CAMPUS DE MONTILIVI
TOPOGRÀFIC ÀMBIT ANELL INICIAL I AMPLIACIÓ**

5.01


EDIFICI MÒDUL POLITÈCNIC 1
CAMPUS MONTILIVI

ARQUITECTES: LLUÍS CANTALLOPS i VALERI, ELÍAS TORRES TUR
i JOSE ANTONIO MARTÍNEZ LAPEÑA

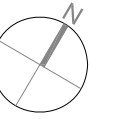


E. 1:500


5.02

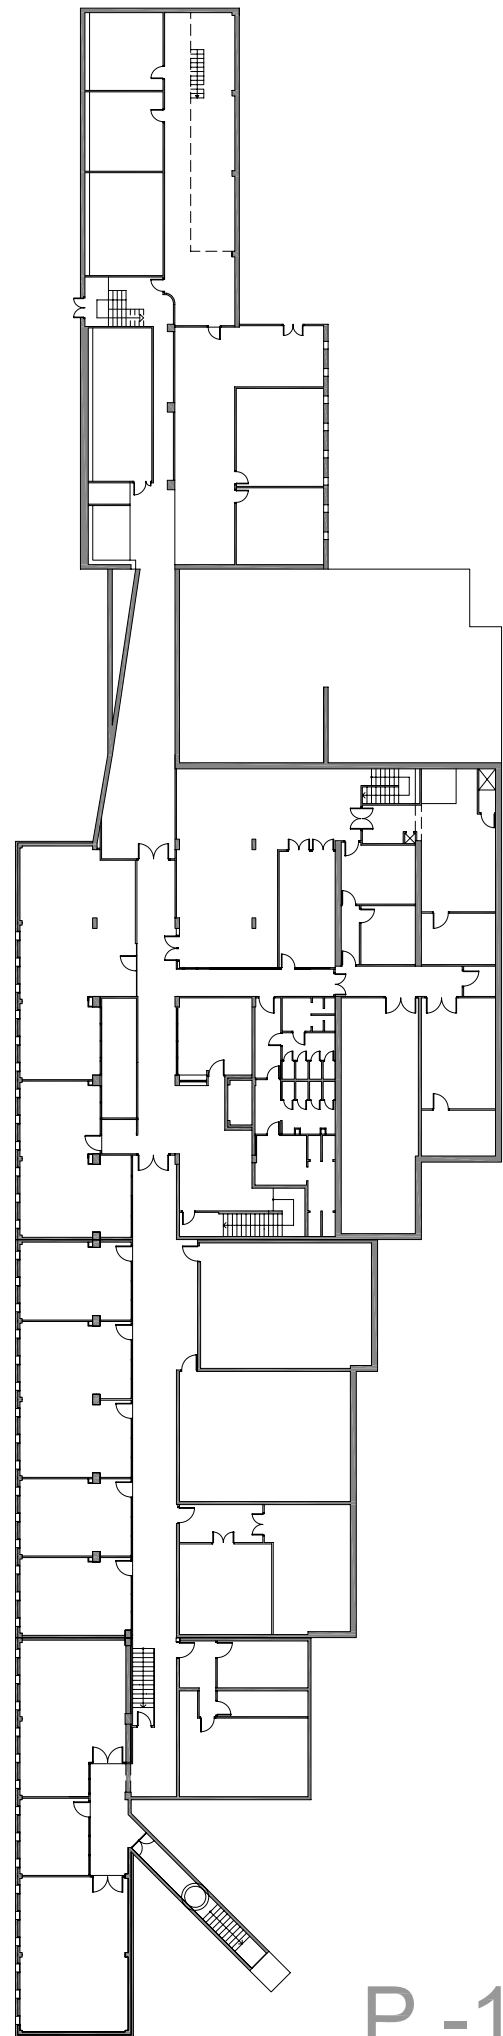

P.-1

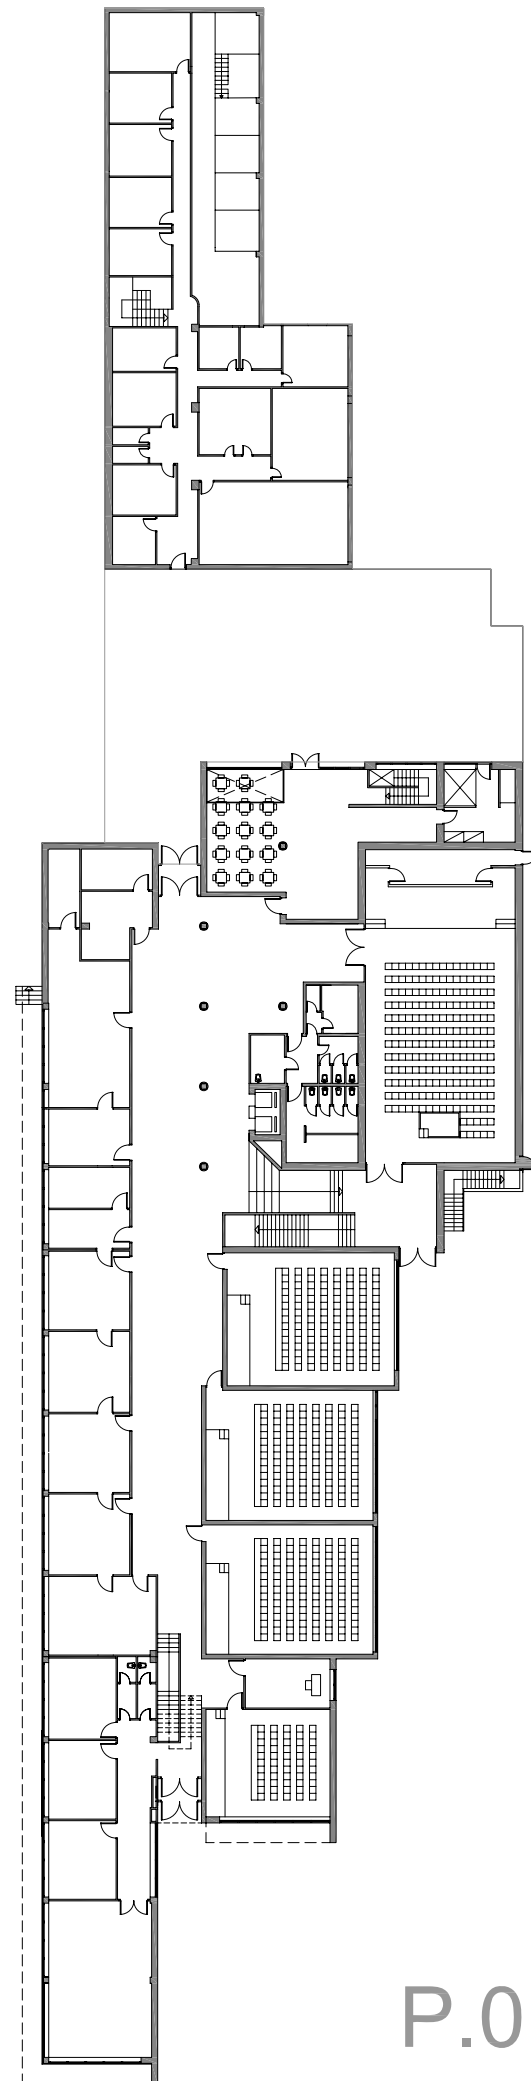

P.0

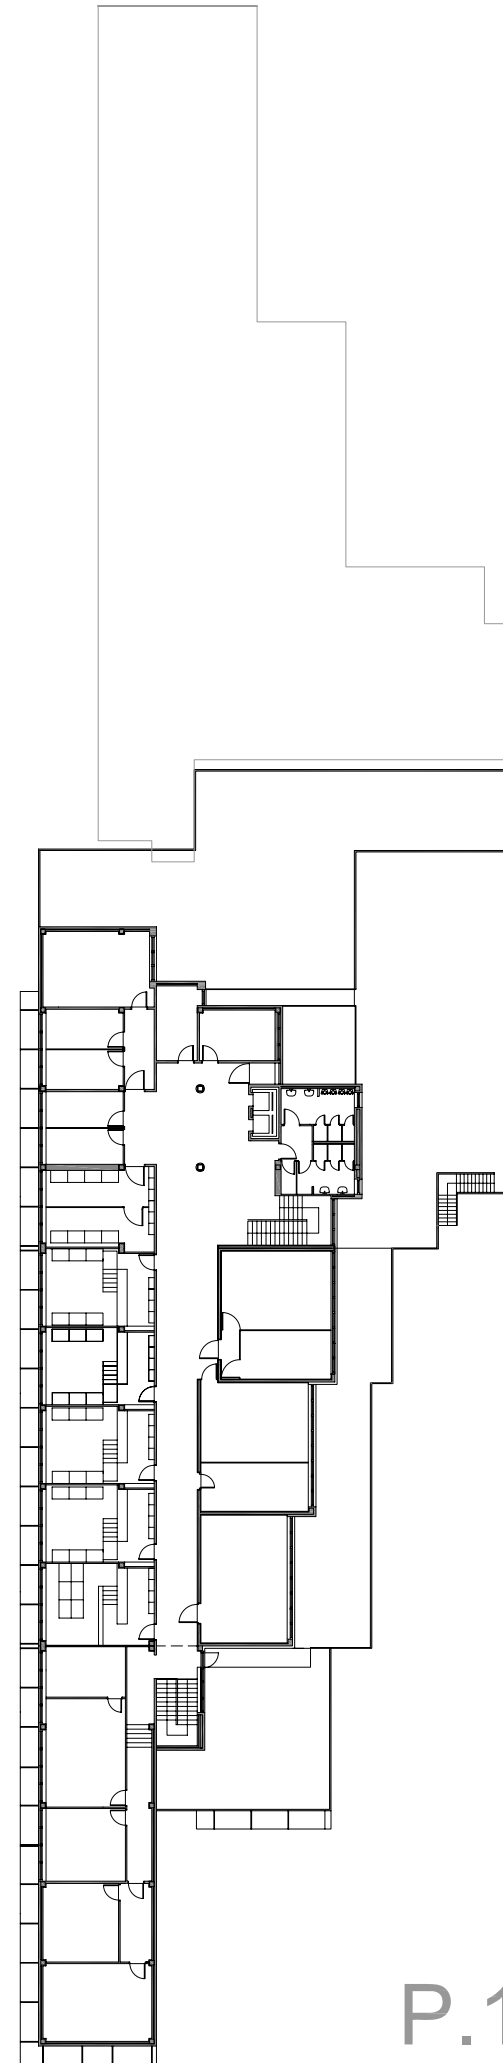

P.1

UNIVERSITAT I NOVA URBANITAT
NOUS TEIXITS PER UNA NOVA PERCEPCIÓ DE LA CIUTAT

TESI DOCTORAL . JUNY 2013


DEPARTAMENT D'URBANISME I ORDENACIÓ DEL TERRITORI
UNIVERSITAT POLITÈCNICA DE CATALUNYA

CANDIDAT DOCTORANT: JESÚS ESQUINAS DESSY

DIRECTORS TESI: JAUME LLOBET I LLOBET | ENRIC SERRA I RIERA


EDIFICI MÒDUL POLITÈCNIC 1
CAMPUS MONTILIVI

ARQUITECTES: LLUÍS CANTALLOPS i VALERI, ELÍAS TORRES TUR
i JOSE ANTONIO MARTÍNEZ LAPEÑA

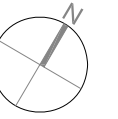


E. 1:500


5.03

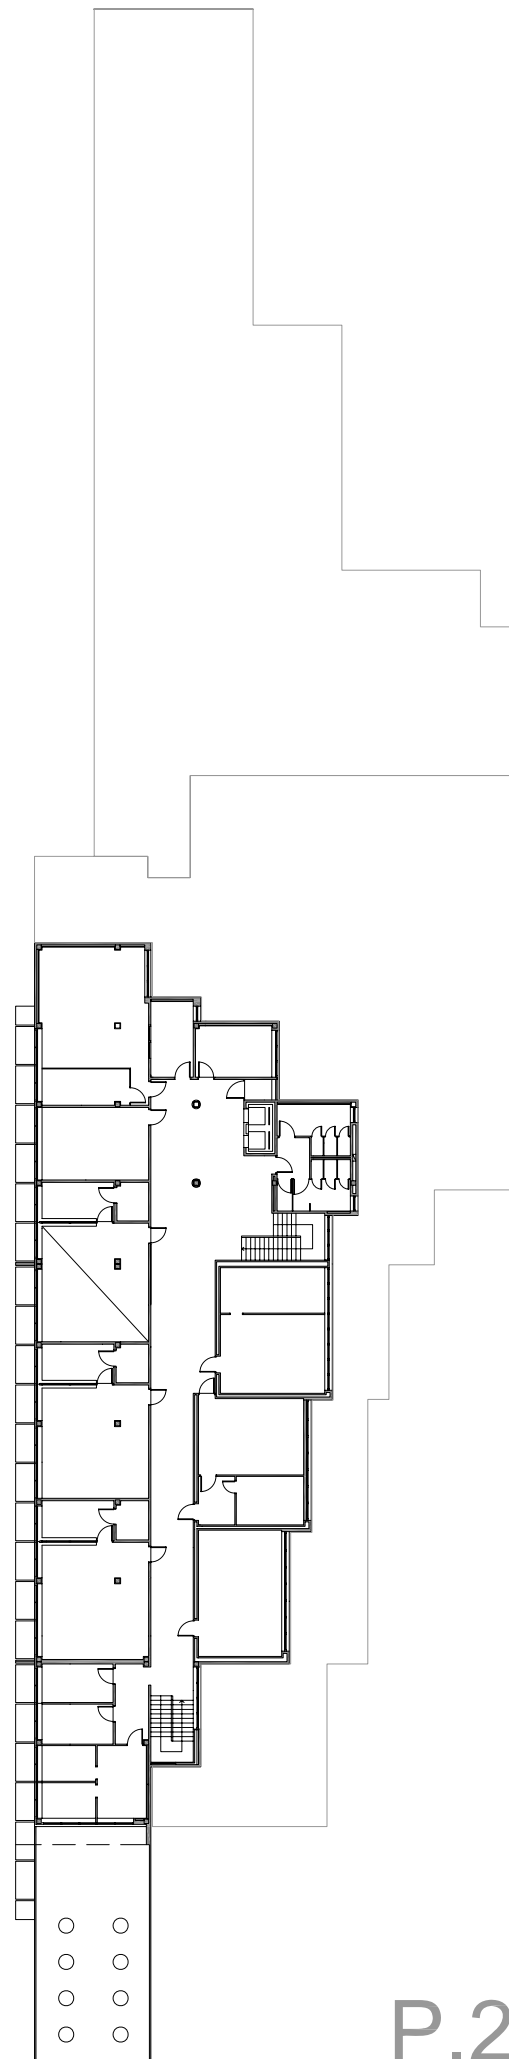


P.2

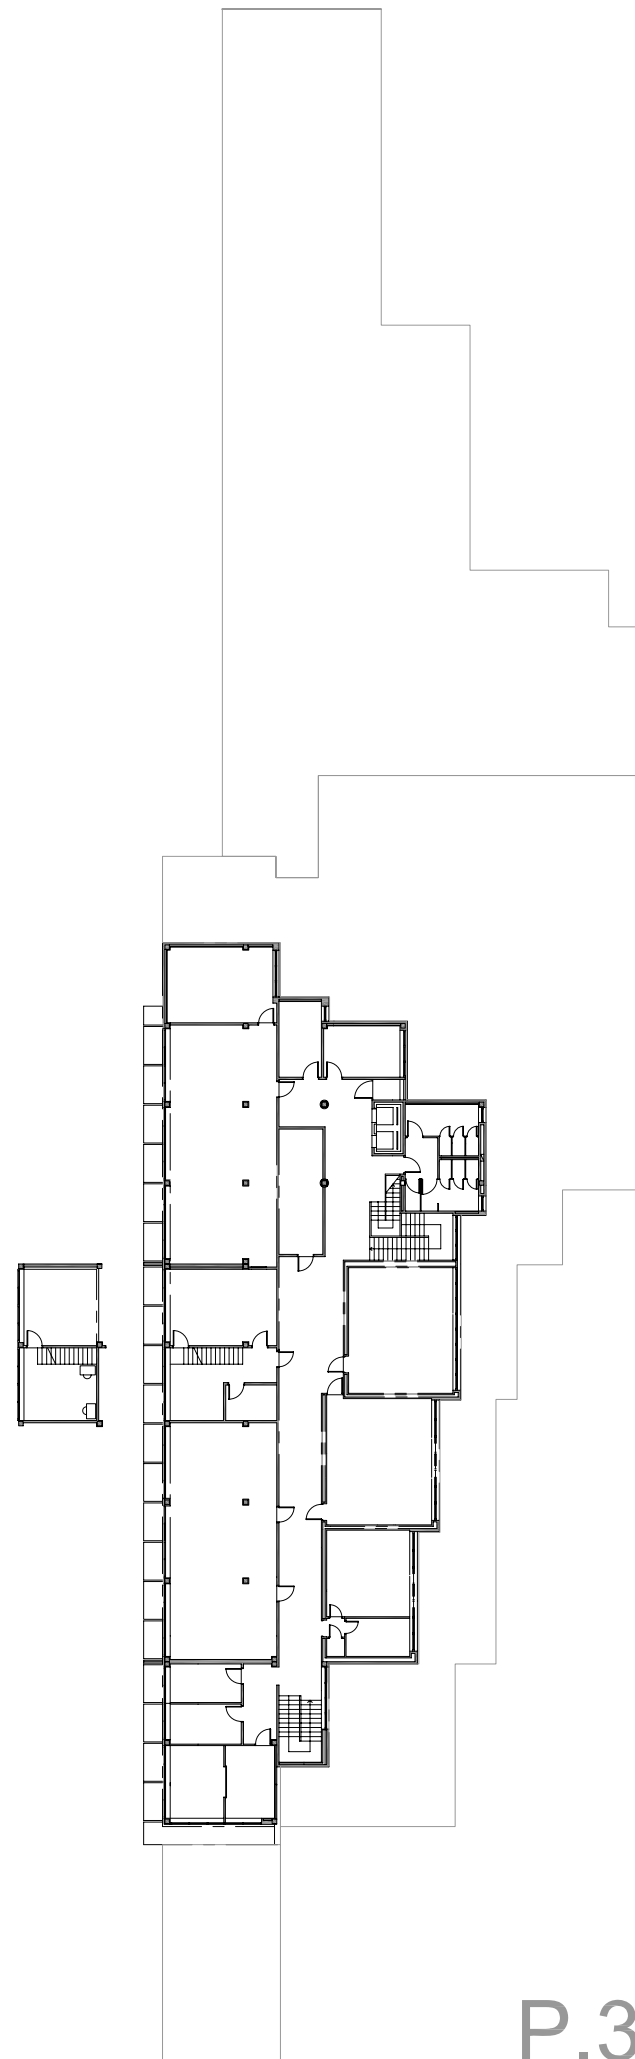


P.3

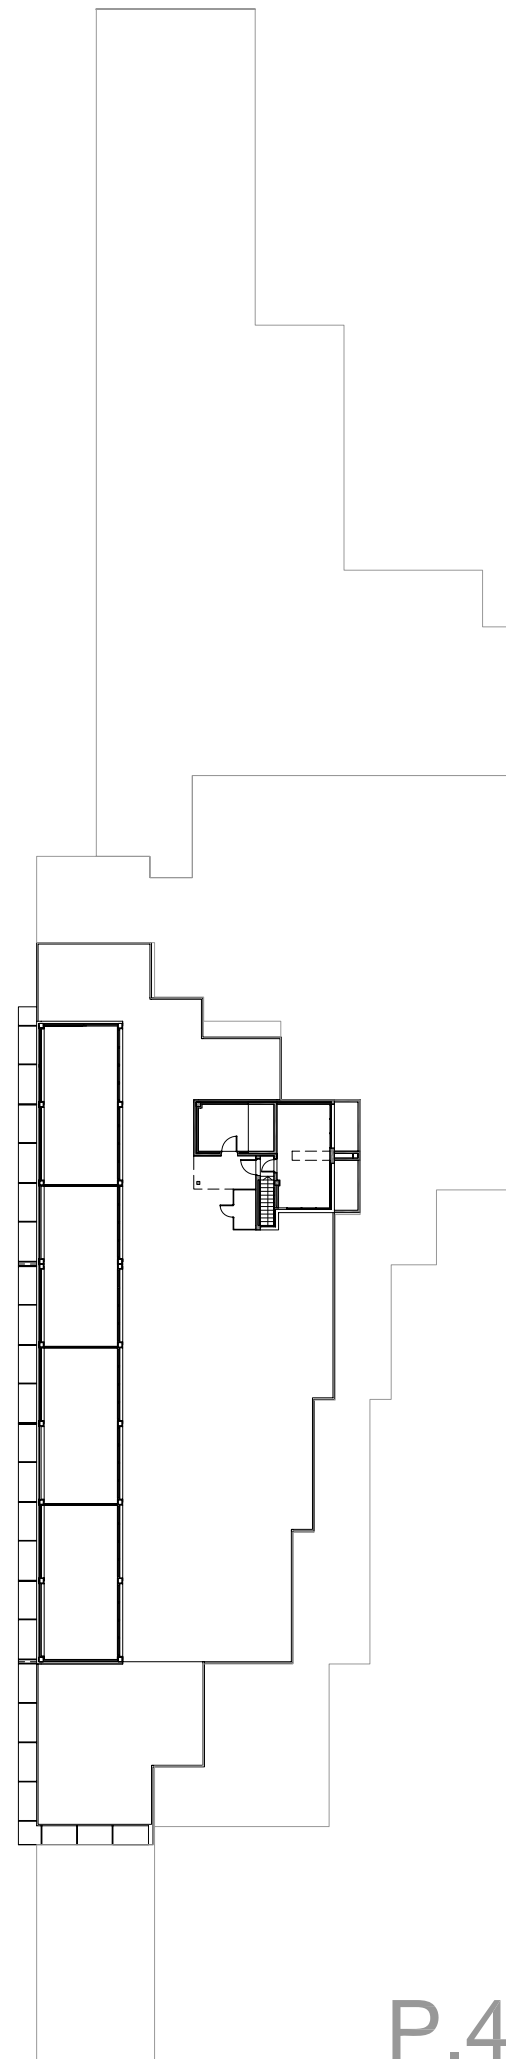


P.4

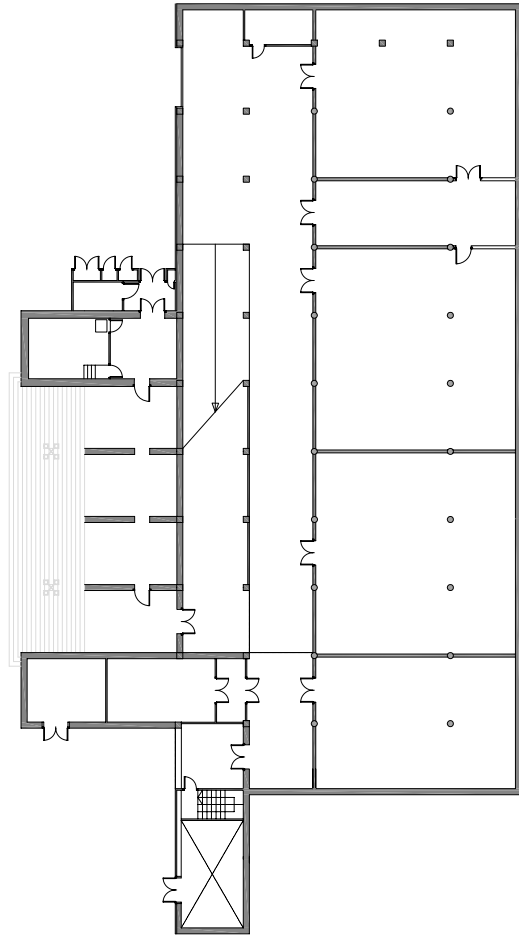


P.-2

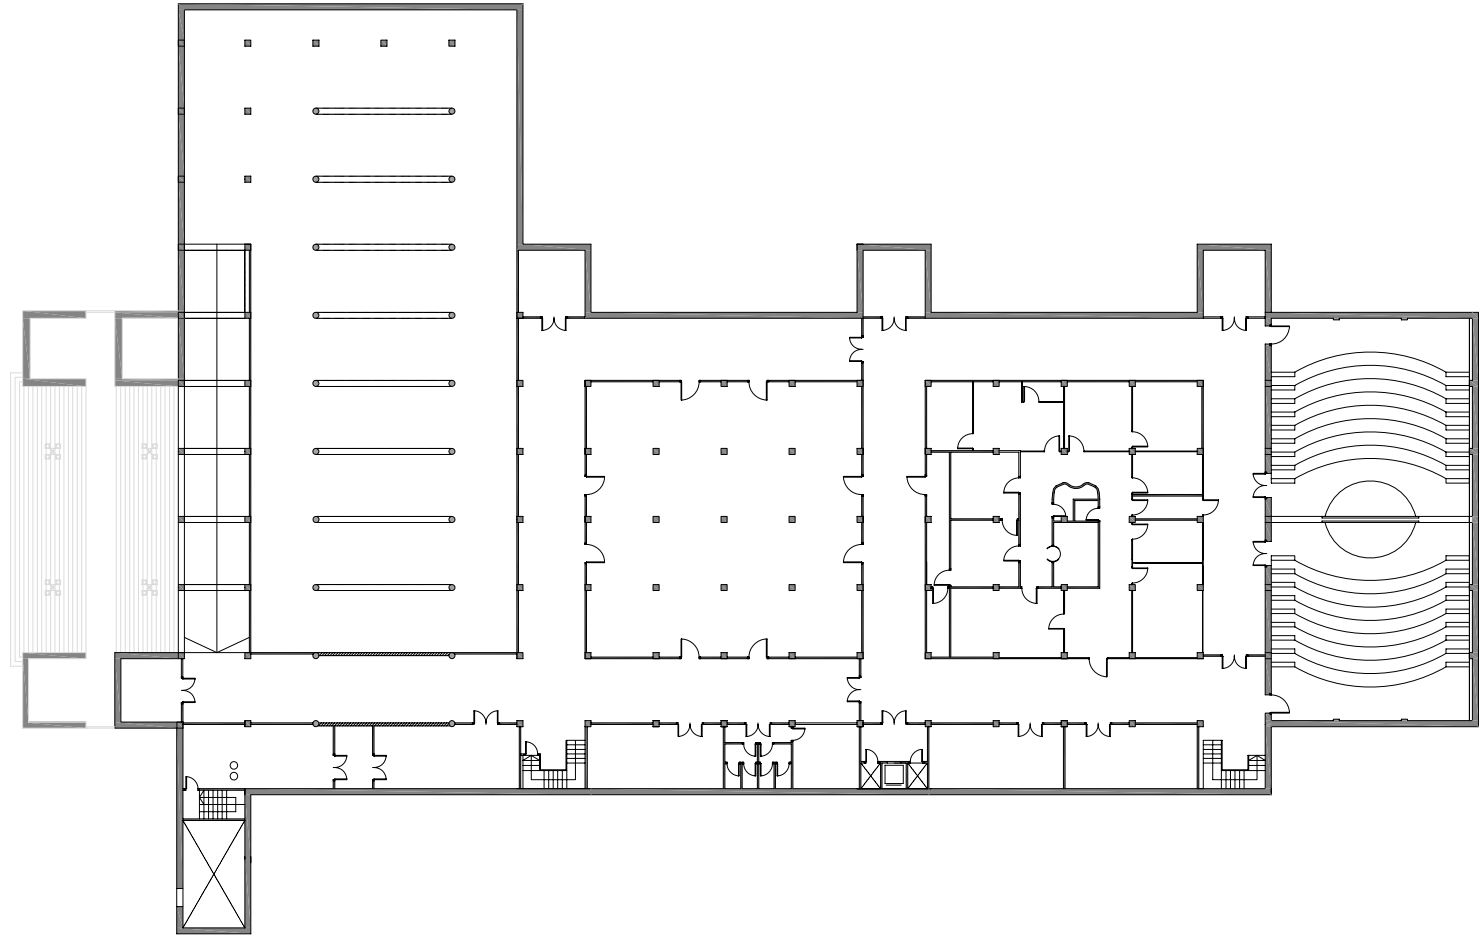

P.-1

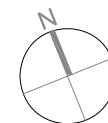

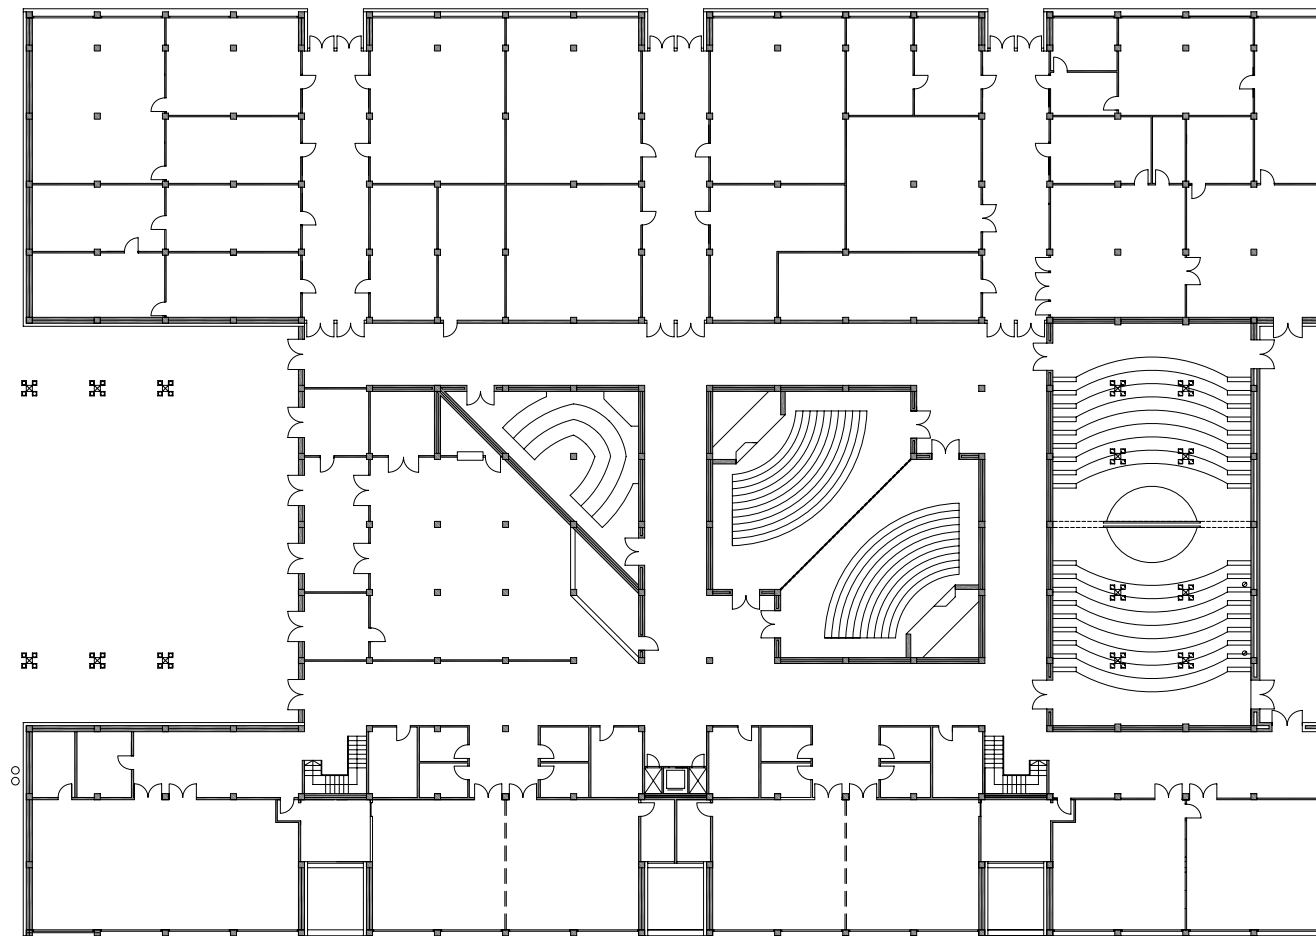


P.0

UNIVERSITAT I NOVA URBANITAT
 NOUS TEIXITS PER UNA NOVA PERCEPCIÓ DE LA CIUTAT

TESI DOCTORAL . JUNY 2013
 DEPARTAMENT D'URBANISME I ORDENACIÓ DEL TERRITORI
 UNIVERSITAT POLITÈCNICA DE CATALUNYA
 CANDIDAT DOCTORANT: JESÚS ESQUINAS DESSY
 DIRECTORS TESI: JAUME LLOBET I LLOBET | ENRIC SERRA I RIERA




E. 1/500

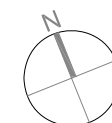


EDIFICI MÒDUL POLITÈCNIC DOS
 CAMPUS MONTILIVI

5.05


ARQUITECTE: ARCADI PLA I MASMIQUEL

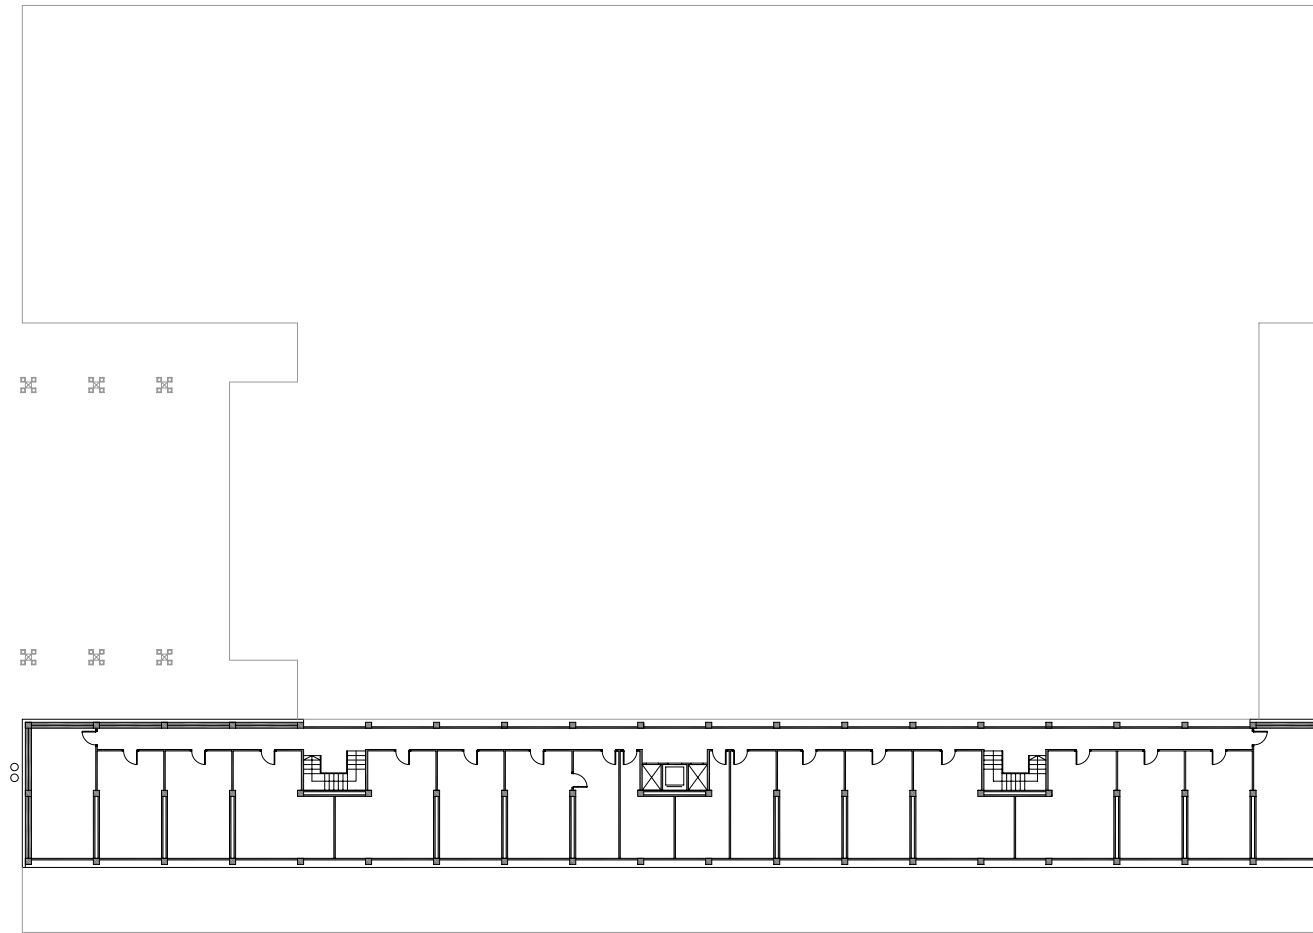


P.1

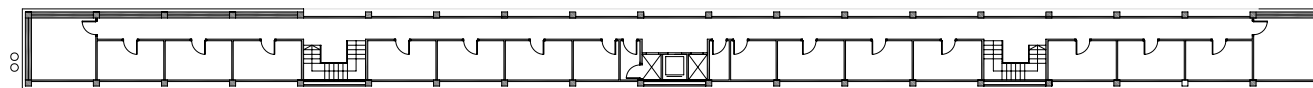


P.2

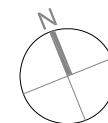

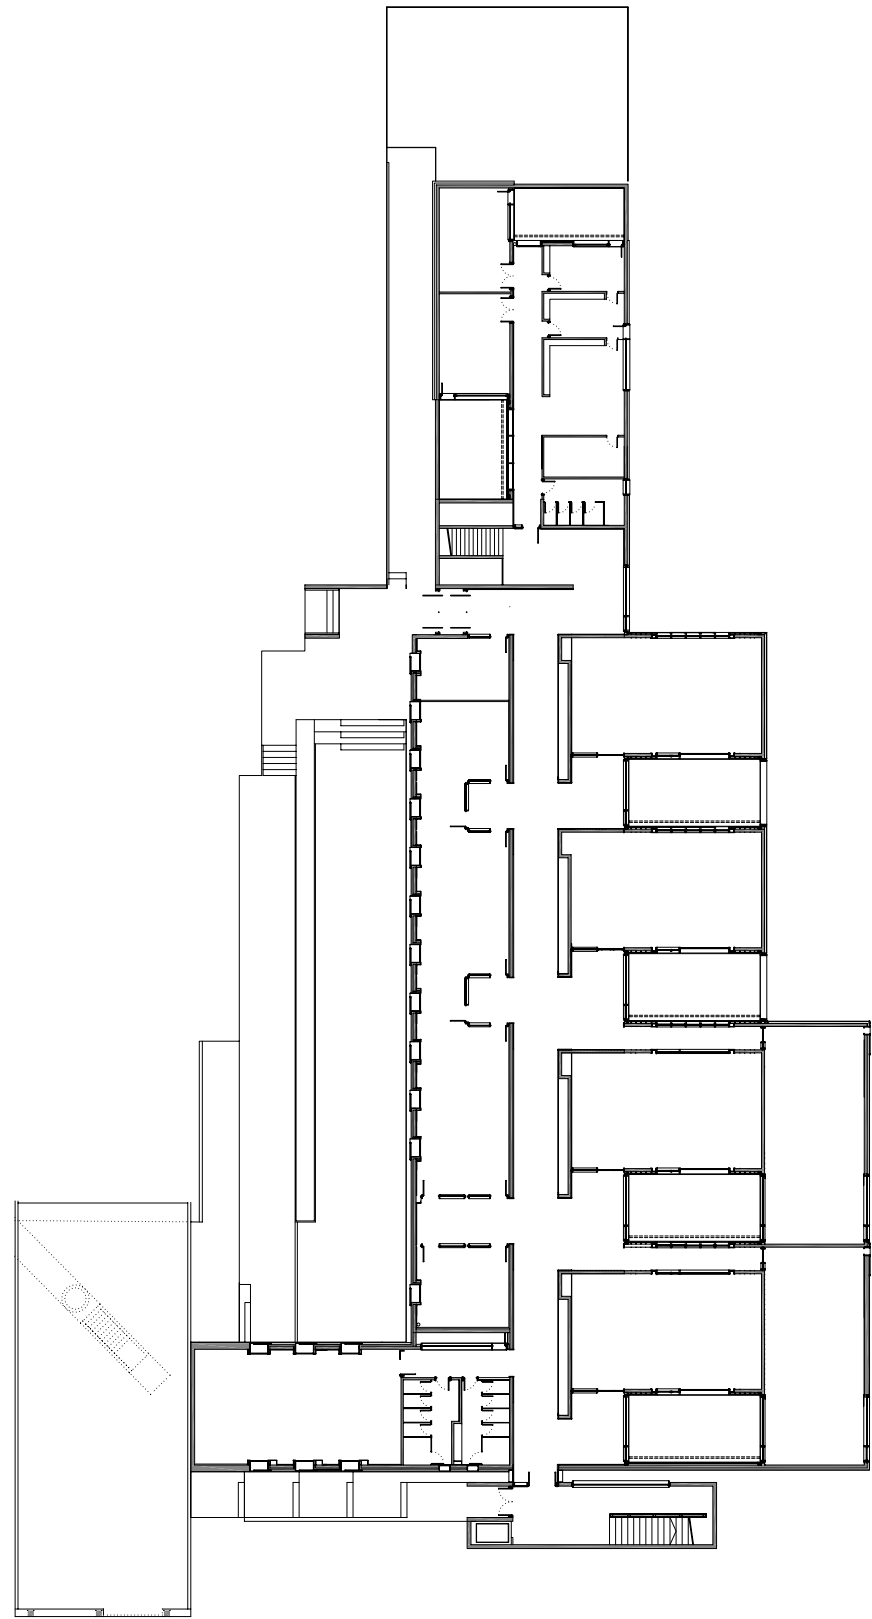

P.0

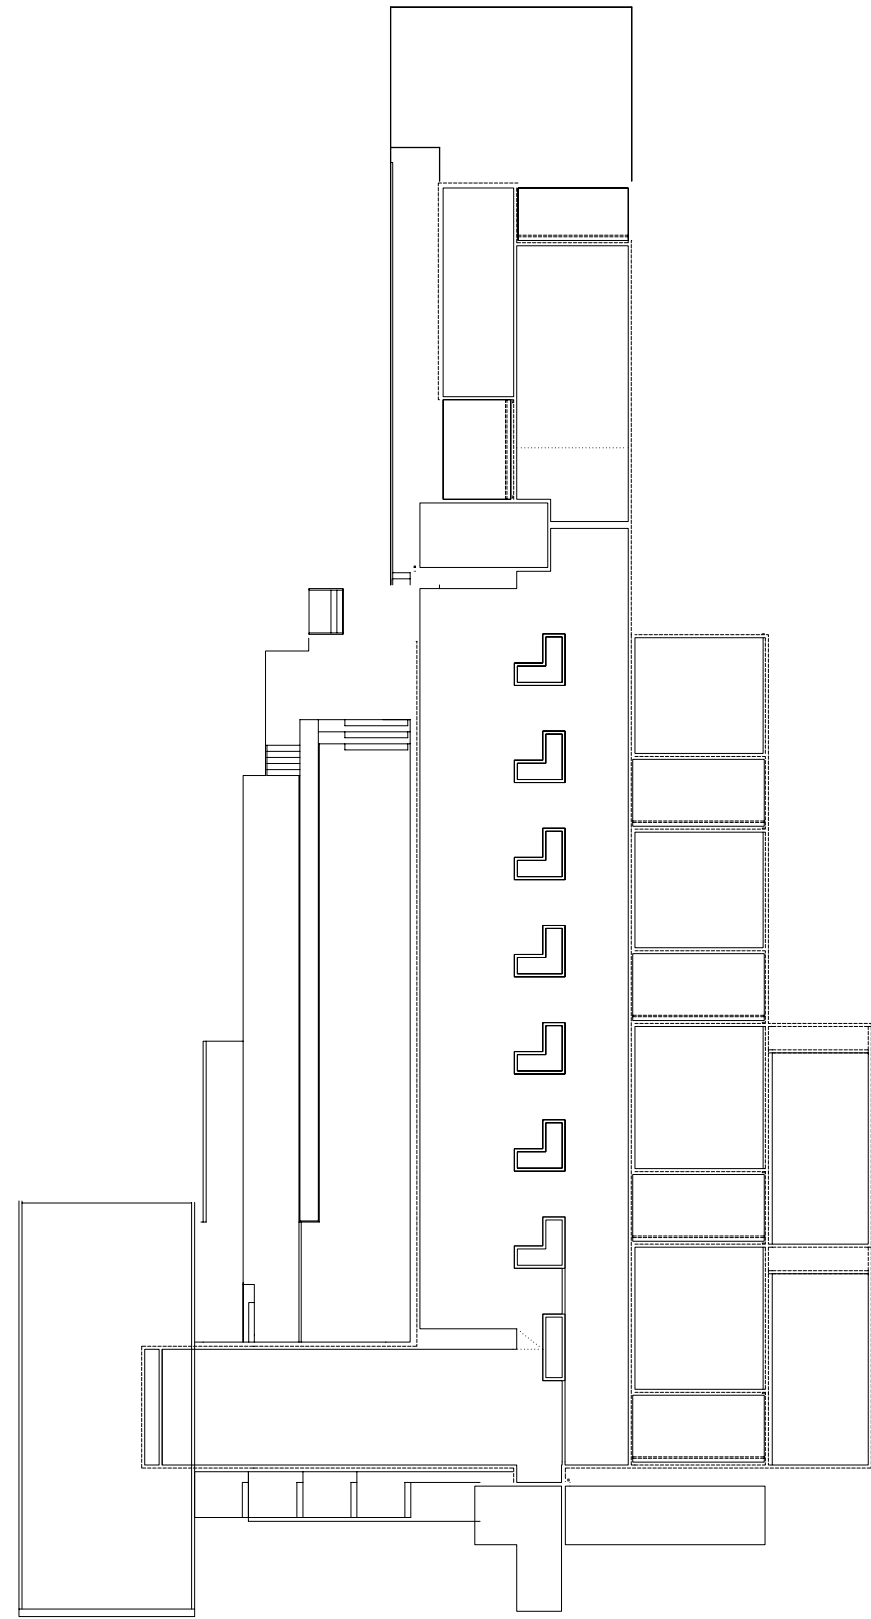


P.1

UNIVERSITAT I NOVA URBANITAT
NOUS TEIXITS PER UNA NOVA PERCEPCIÓ DE LA CIUTAT

TESI DOCTORAL . JUNY 2013
DEPARTAMENT D'URBANISME I ORDENACIÓ DEL TERRITORI
UNIVERSITAT POLITÈCNICA DE CATALUNYA
CANDIDAT DOCTORANT: JESÚS ESQUINAS DESSY
DIRECTORS TESI: JAUME LLOBET I LLOBET | ENRIC SERRA I RIERA



E. 1/500

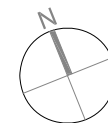


5.07


EDIFICI MÒDUL POLITÈCNIC TRES
CAMPUS MONTILIVI

ARQUITECTES: CONXITA BALCELLS I SANTIAGO VIVES


P.-1

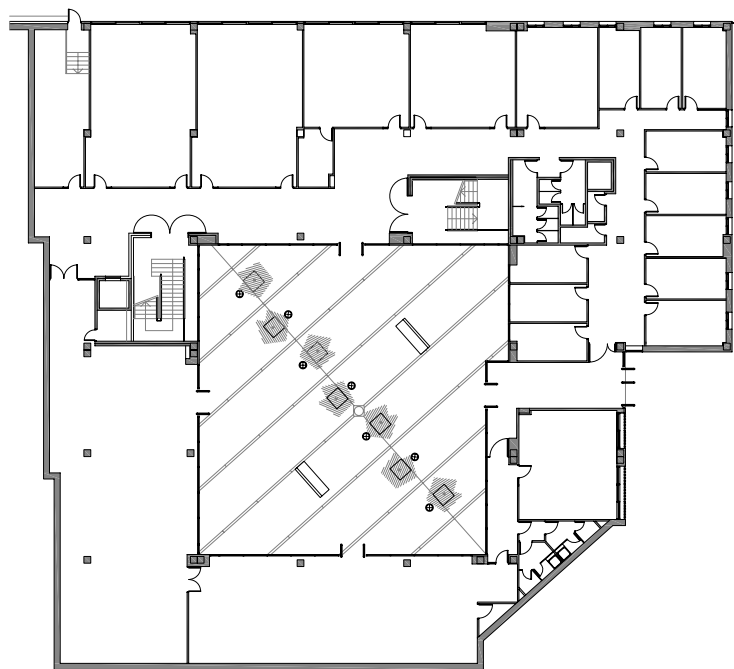



P.0

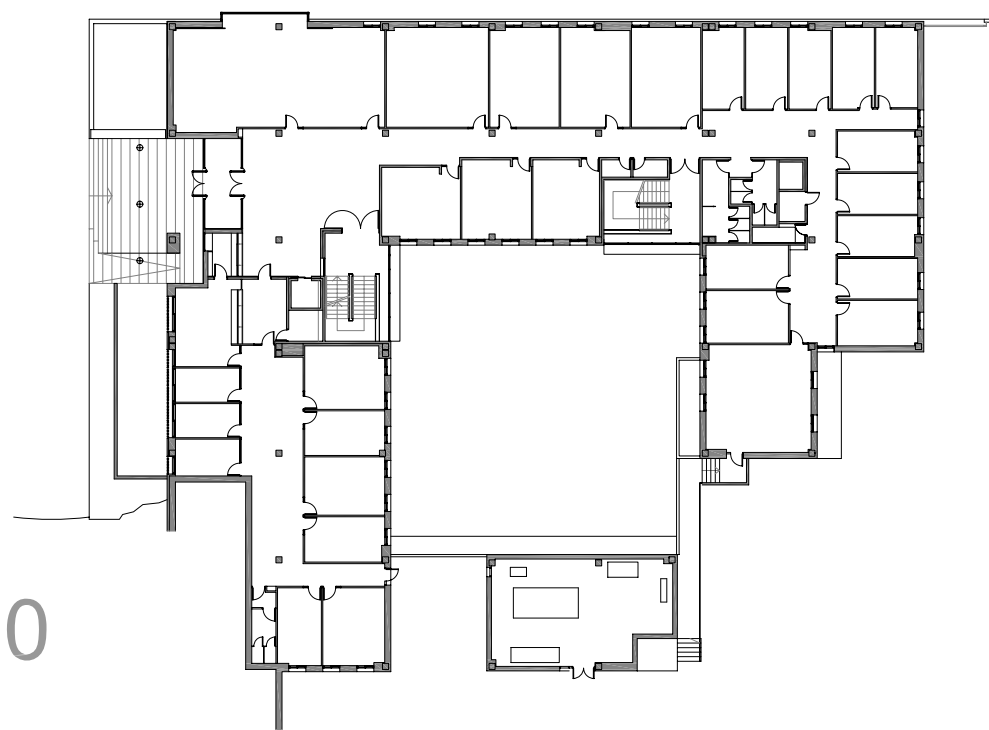


P.1

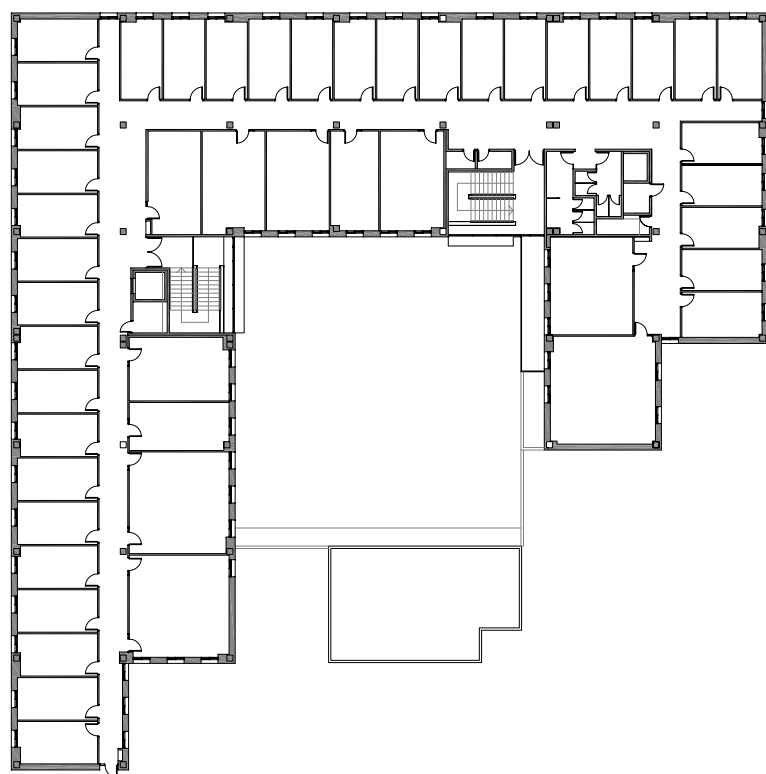


P.C

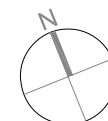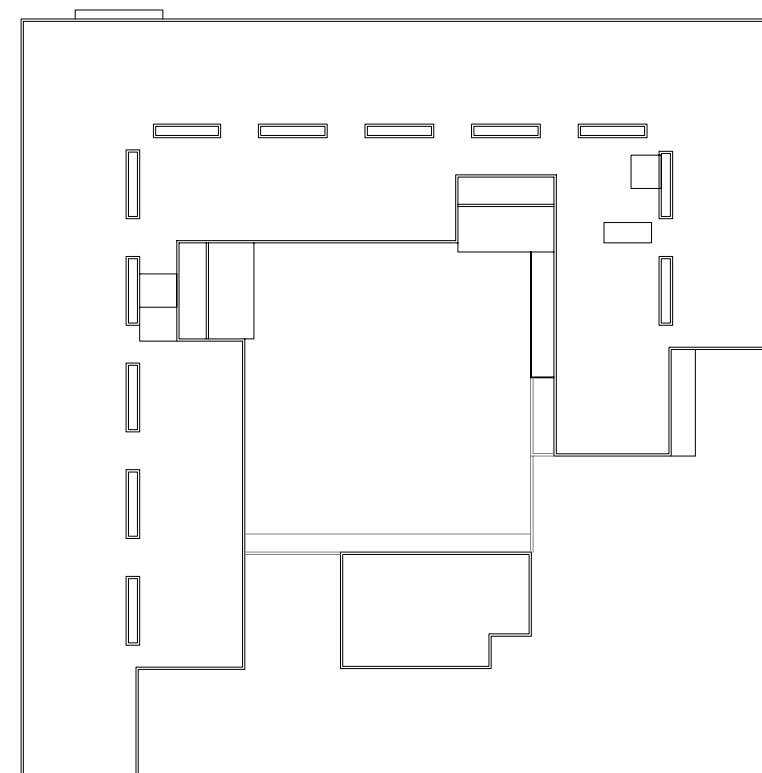

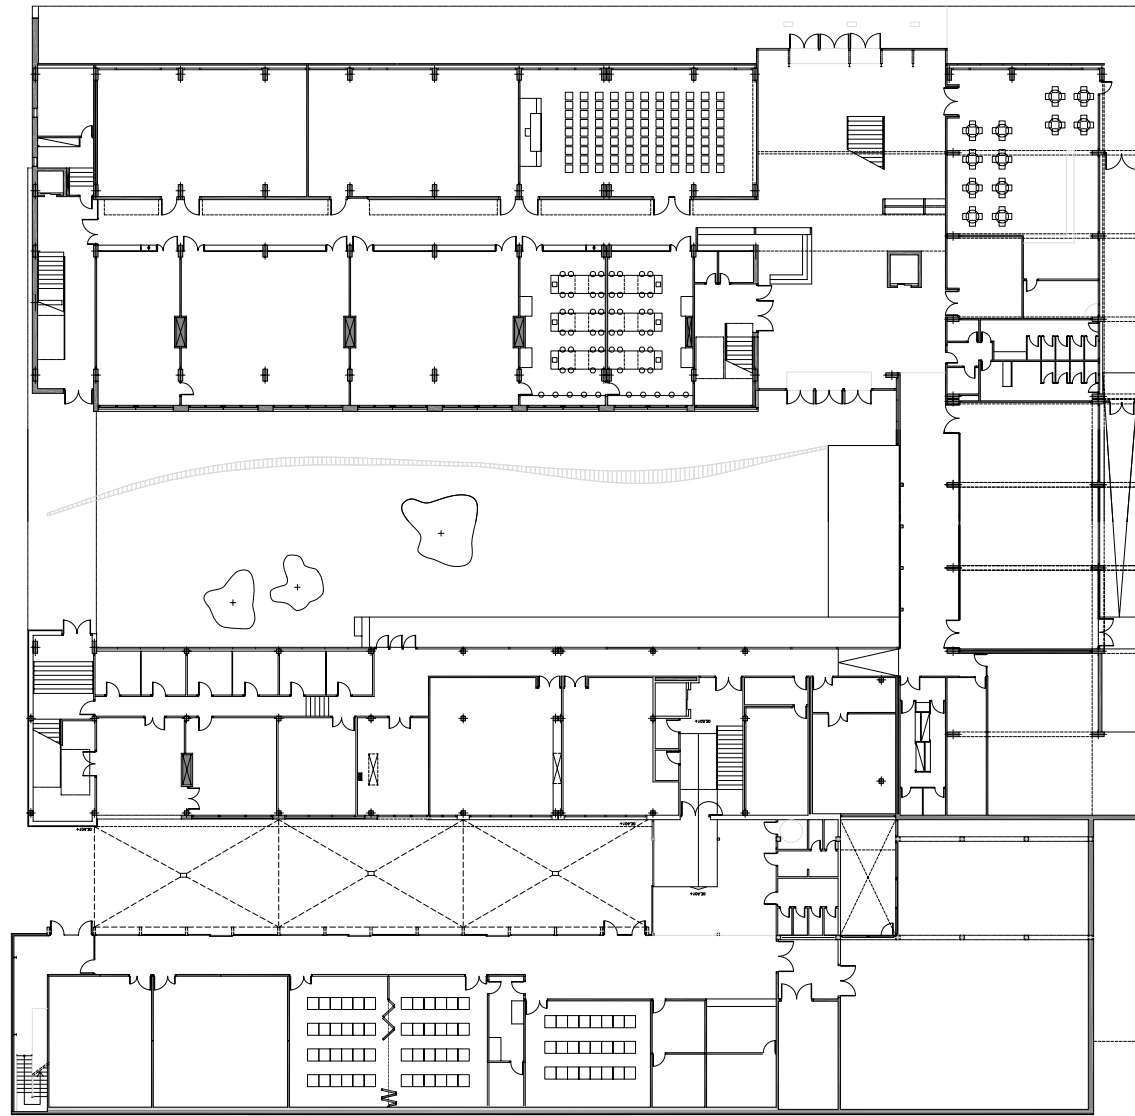

P.0

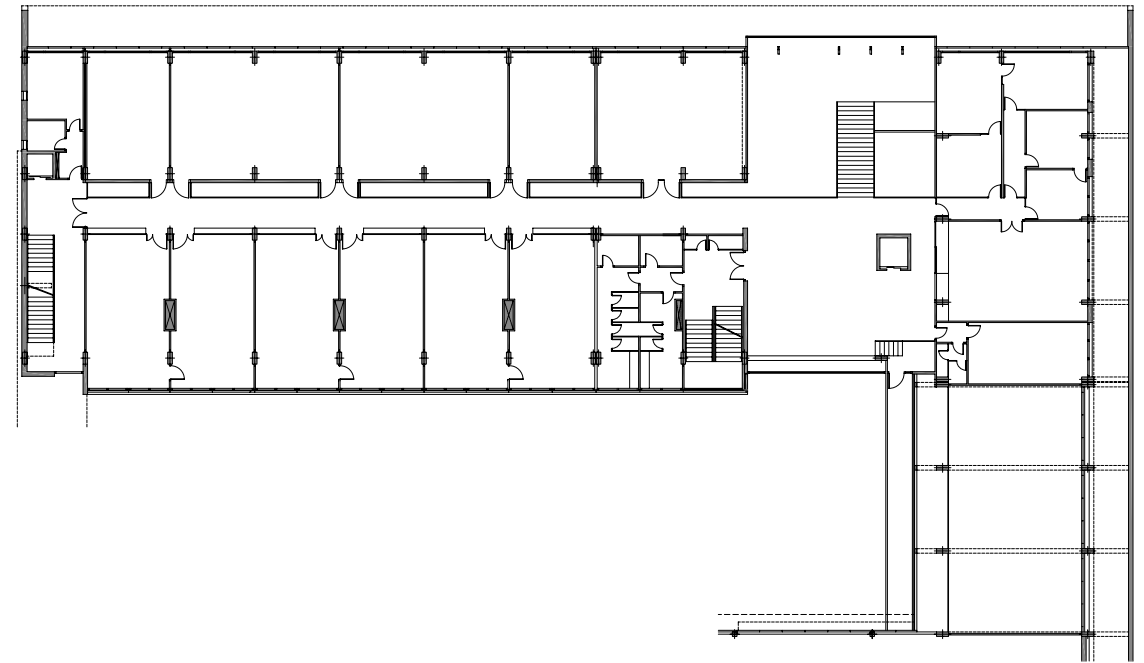


P.E

UNIVERSITAT I NOVA URBANITAT
NOUS TEIXITS PER UNA NOVA PERCEPCIÓ DE LA CIUTAT

TESI DOCTORAL . JUNY 2013
DEPARTAMENT D'URBANISME I ORDENACIÓ DEL TERRITORI
UNIVERSITAT POLITÈCNICA DE CATALUNYA
CANDIDAT DOCTORANT: JESÚS ESQUINAS DESSY
DIRECTORS TESI: JAUME LLOBET I LLOBET | ENRIC SERRA I RIERA




E. 1/500

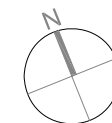


EDIFICI FACULTAT DE CIÈNCIES EXPERIMENTALS
CAMPUS MONTILIVI

5.09


ARQUITECTES: JOSEP FUSES I JOAN.M VIADER

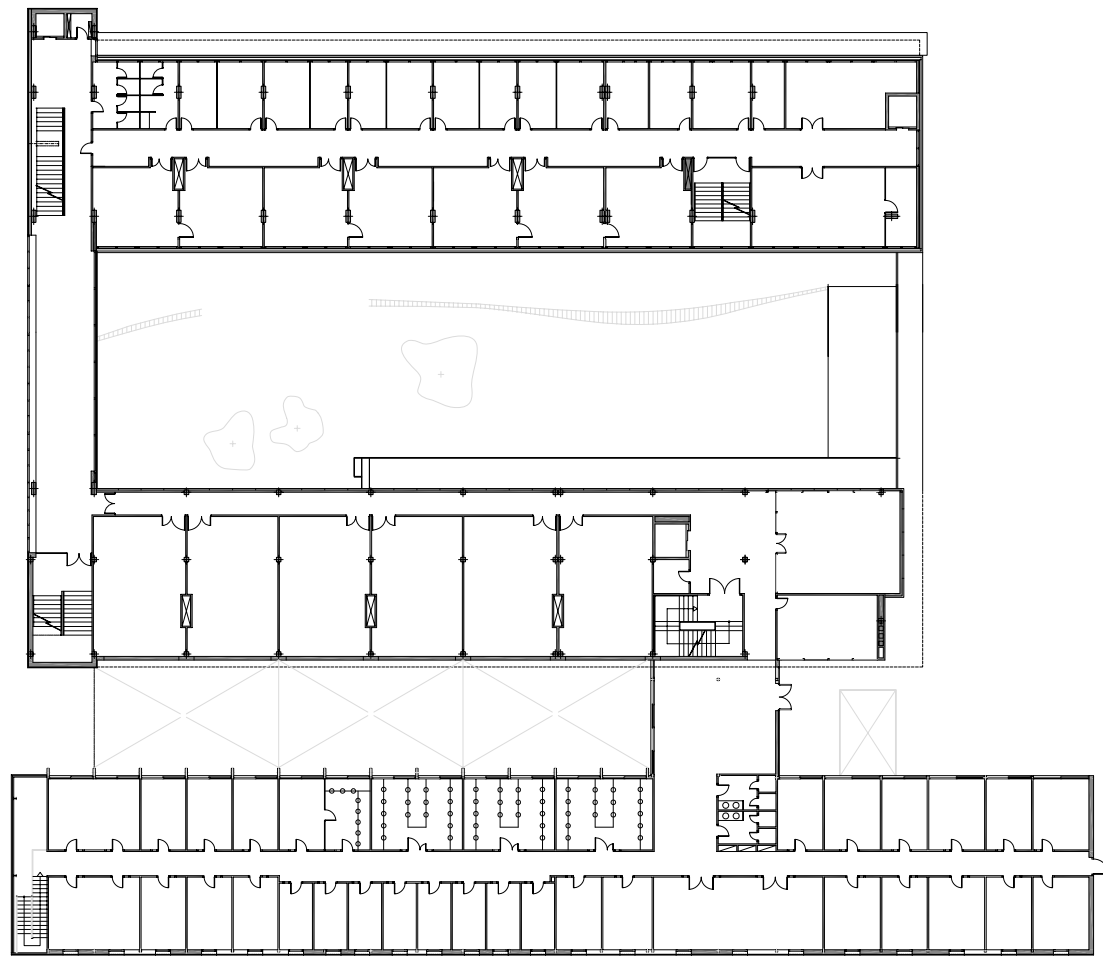


P.1

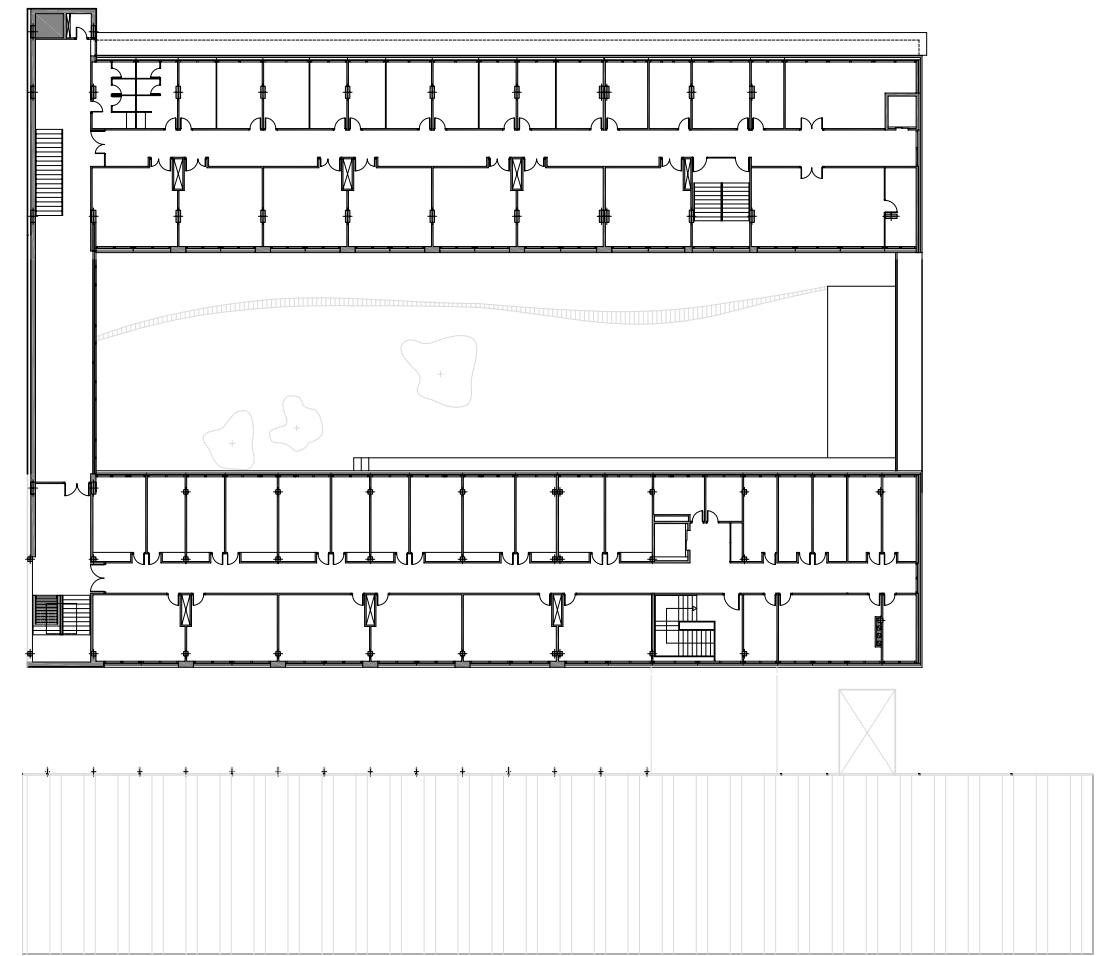


P.2

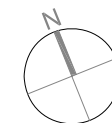


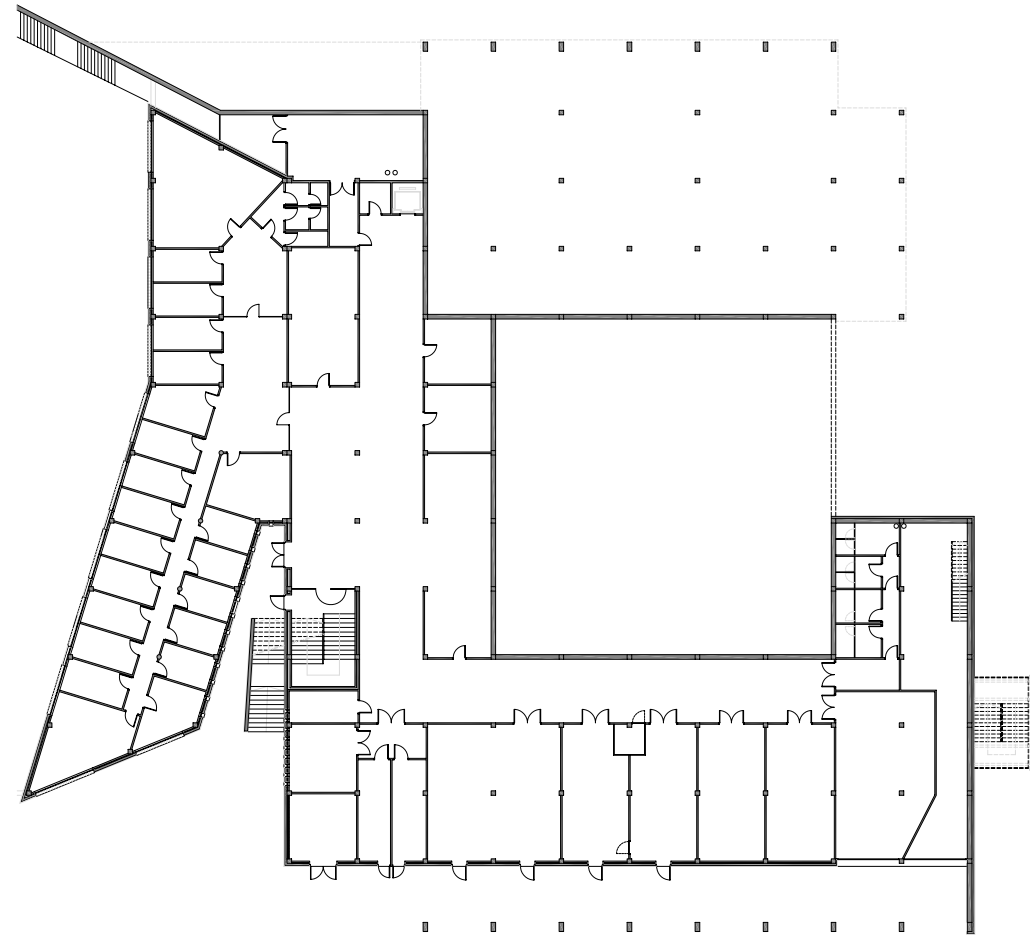


P.0

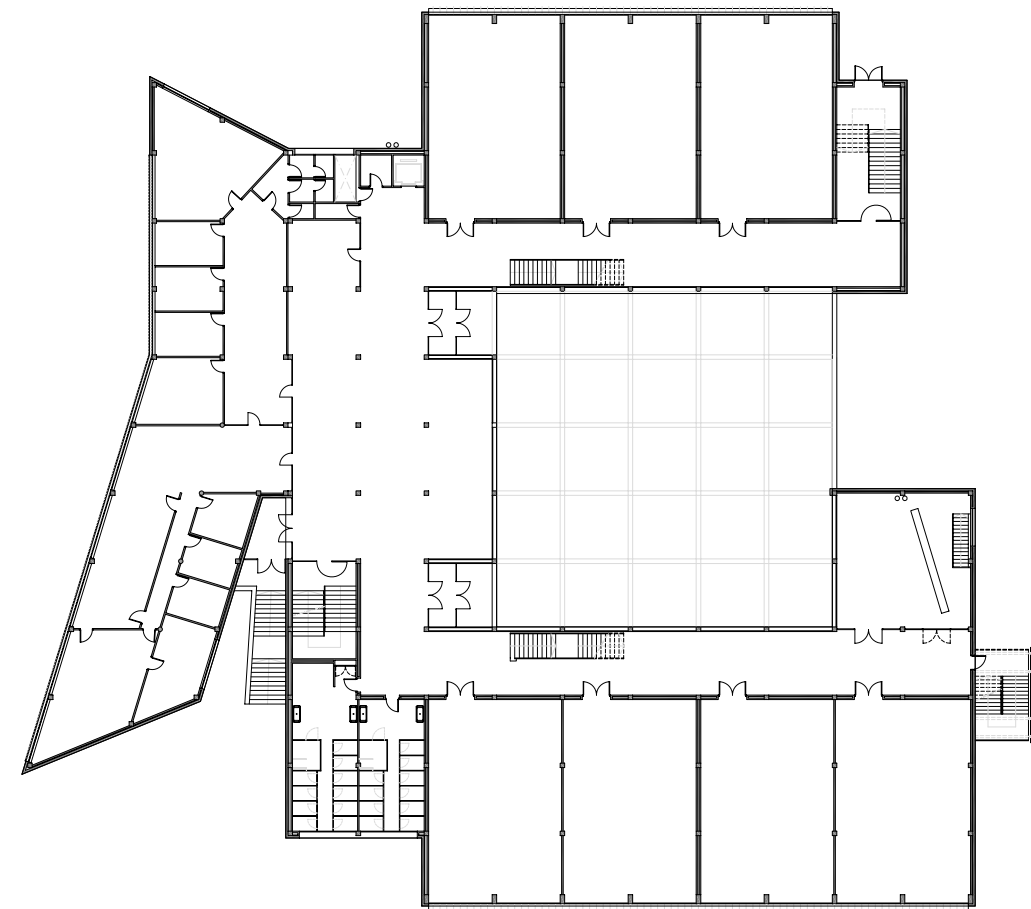


P.1

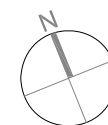


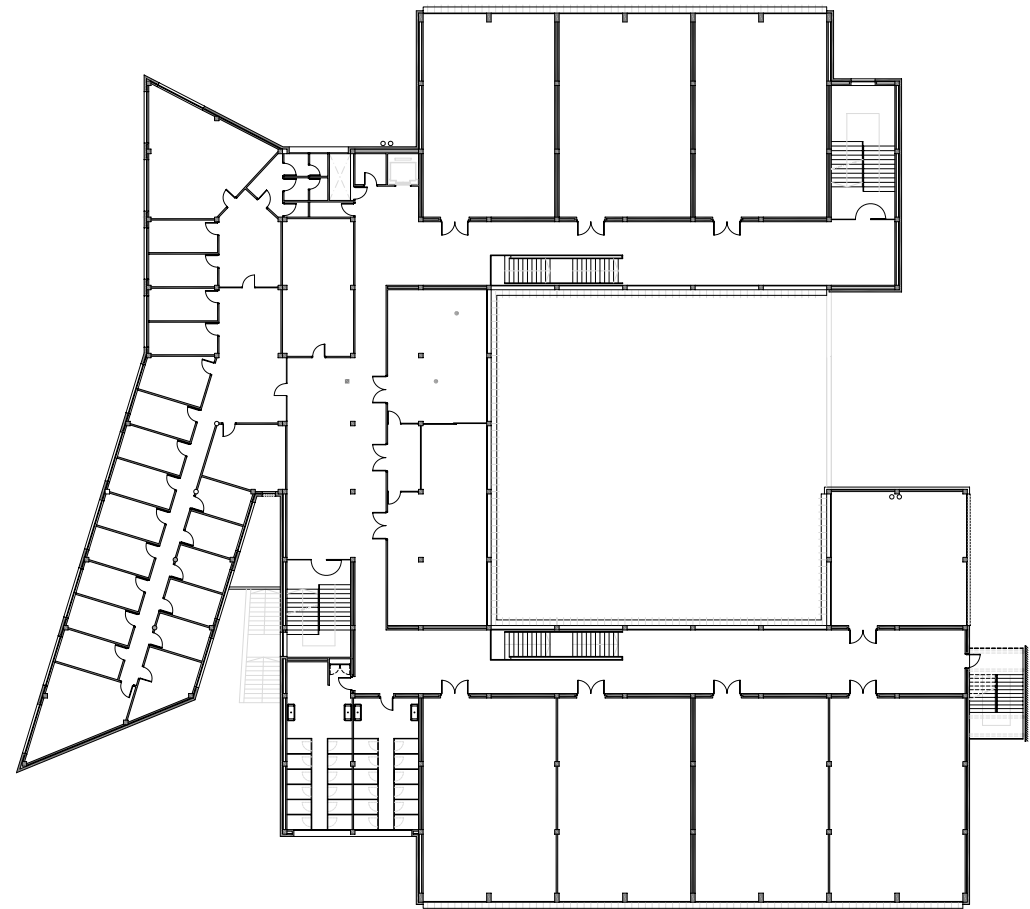


P.2

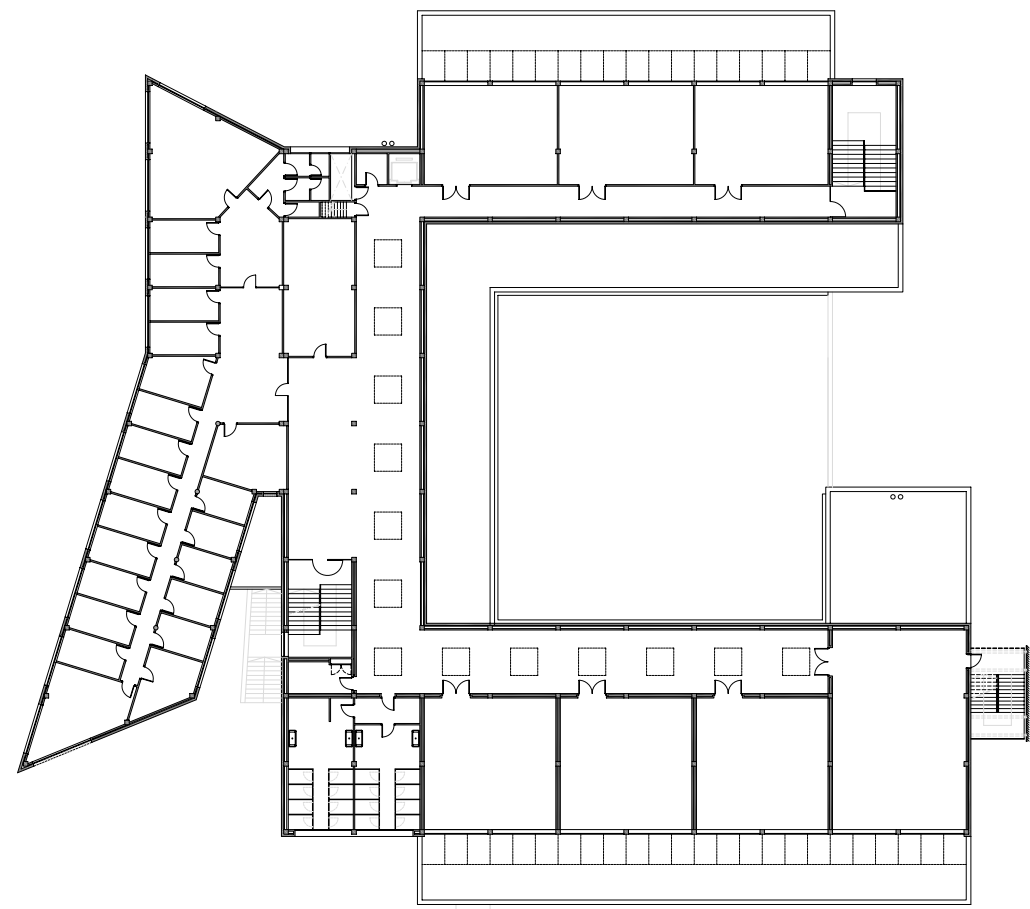


P.3

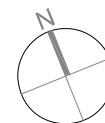


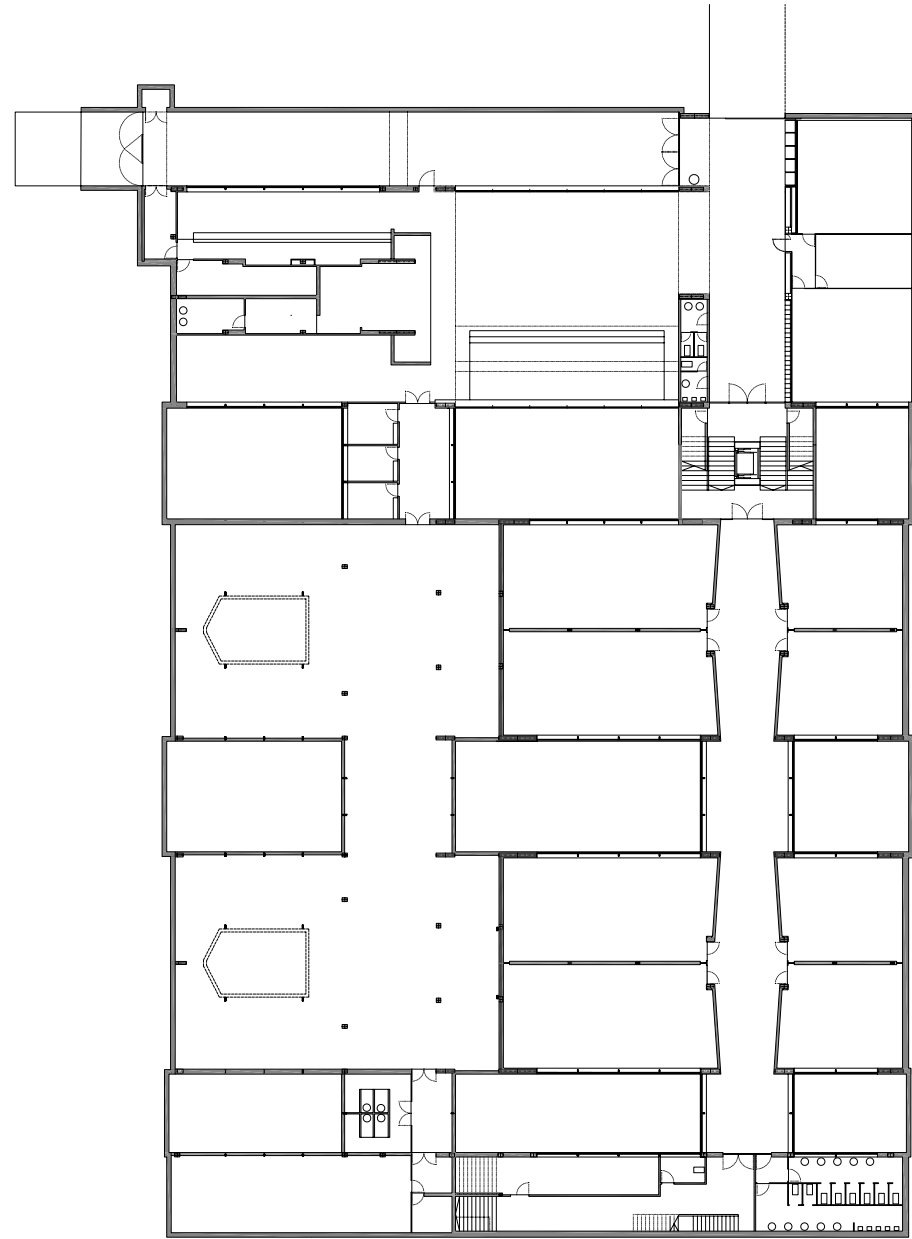


P.0

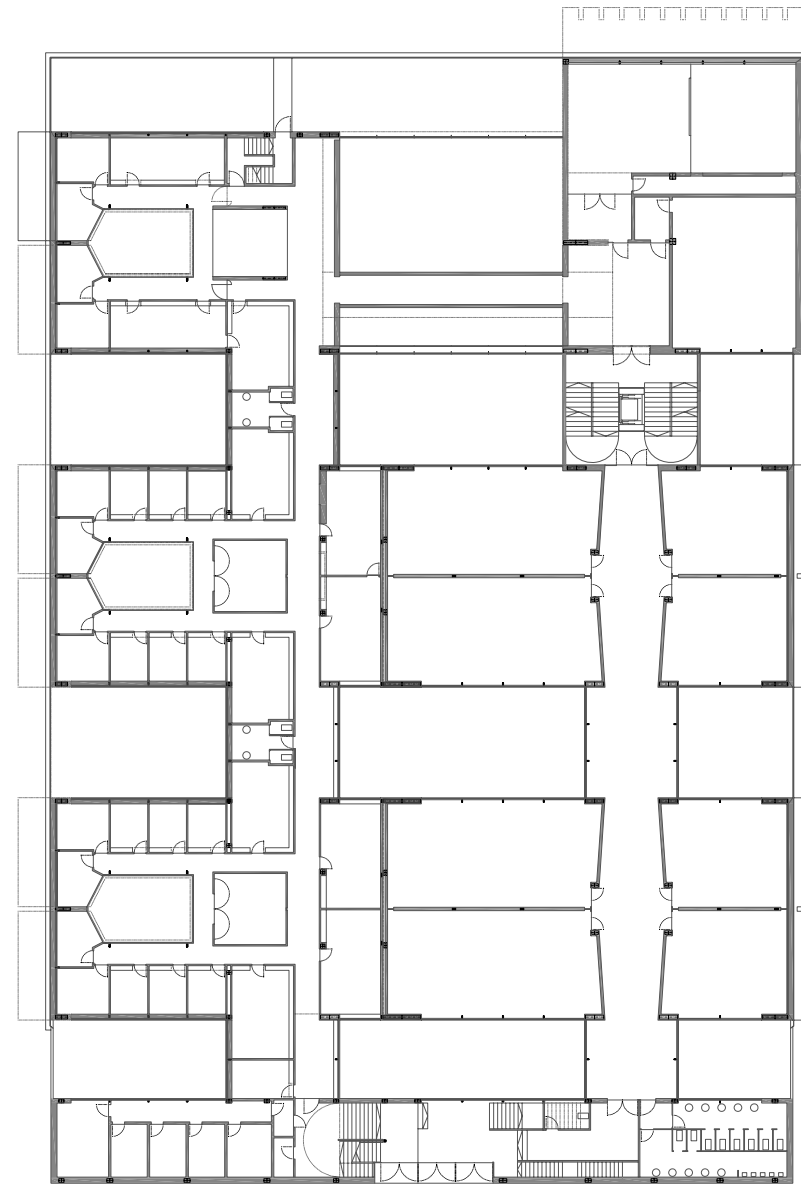


P.1

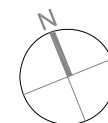


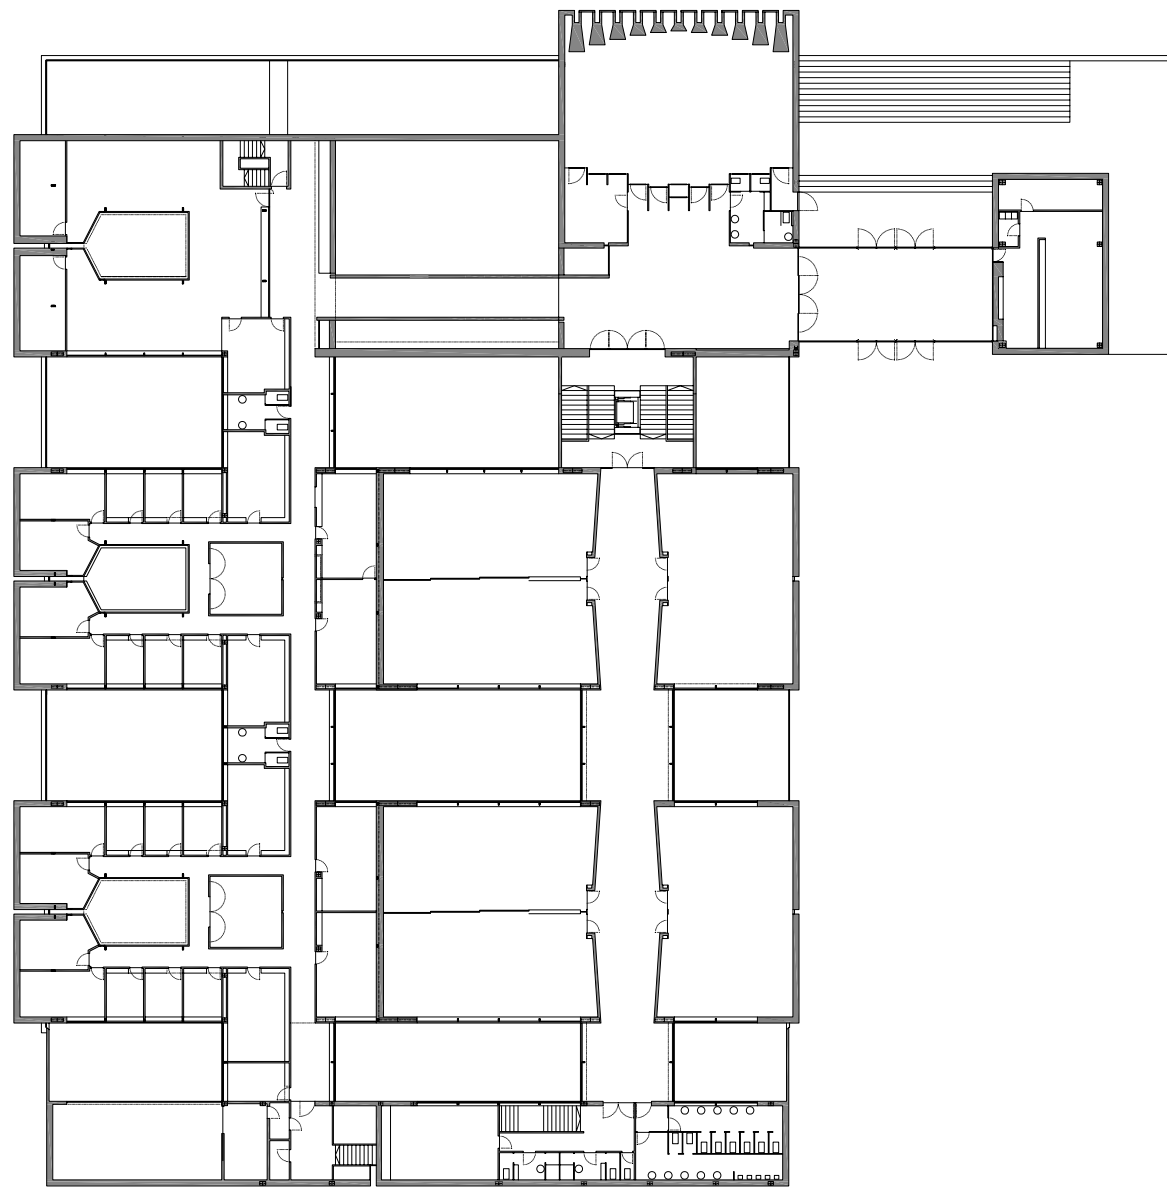


P.2

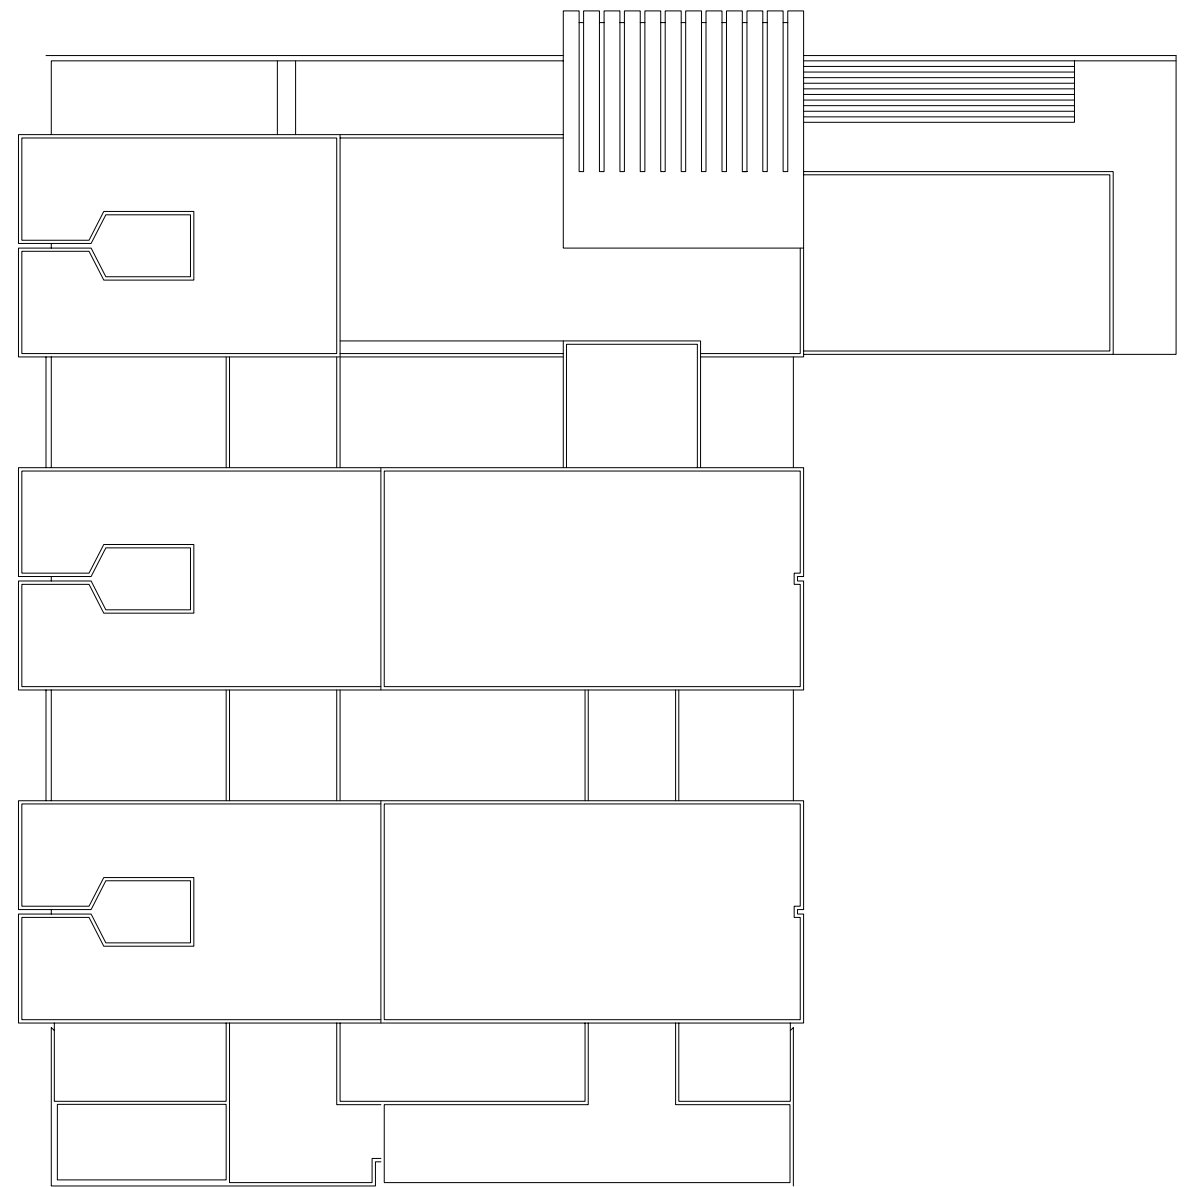


P.C

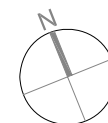


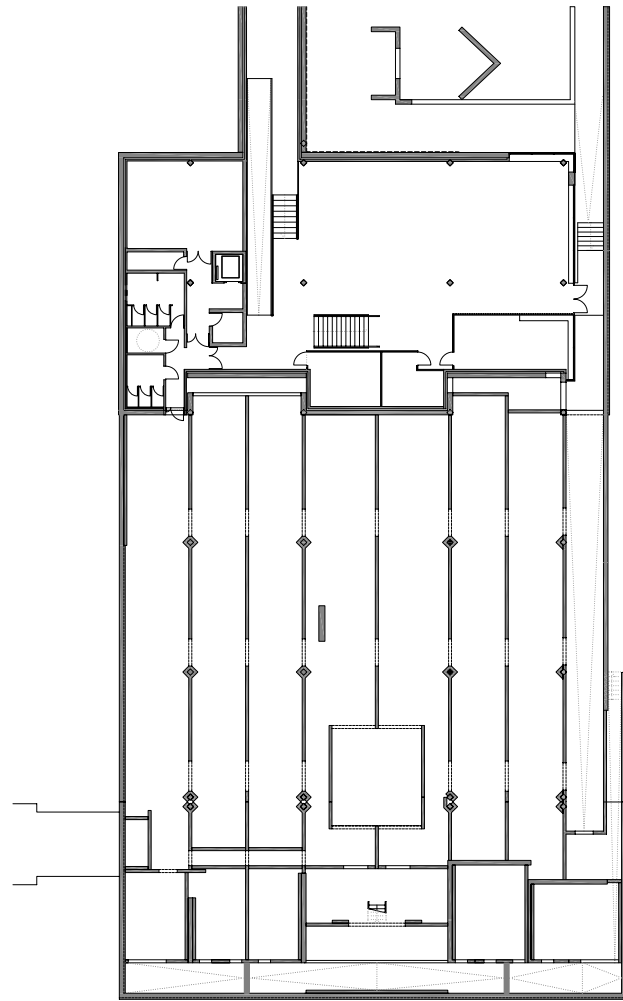


P.-1

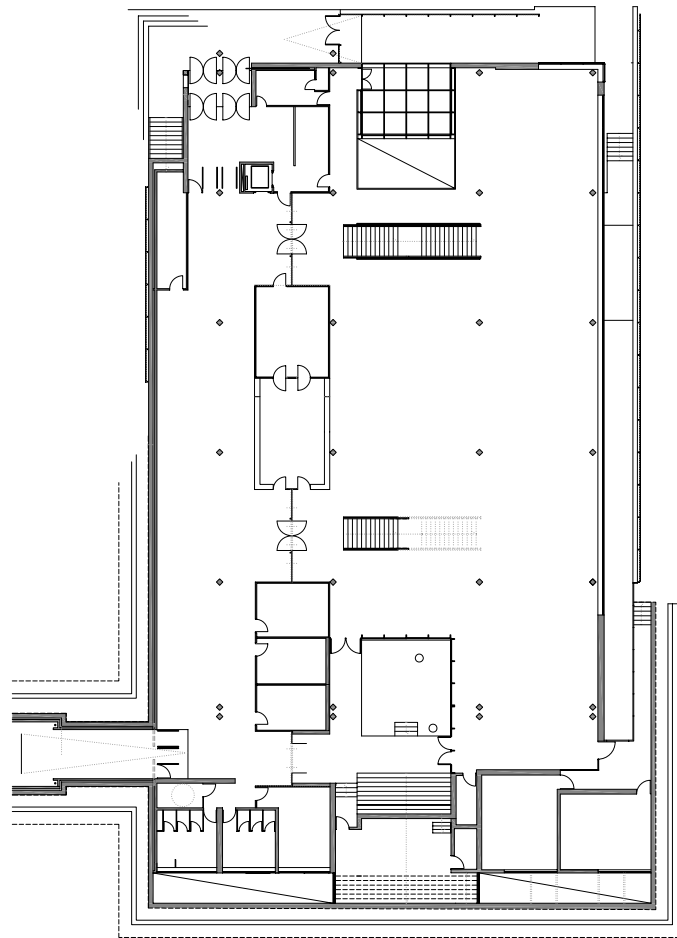


P.0

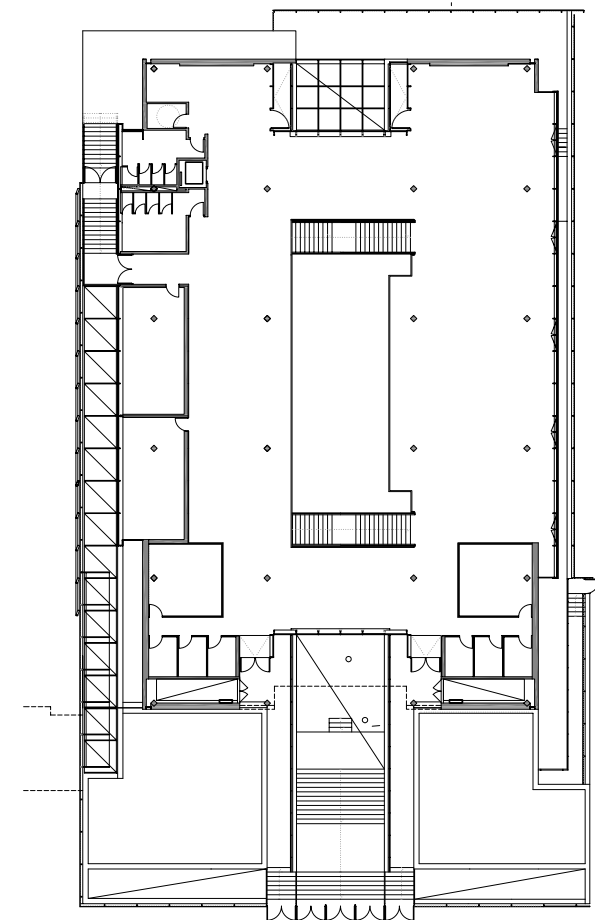


P.1

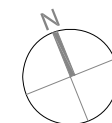


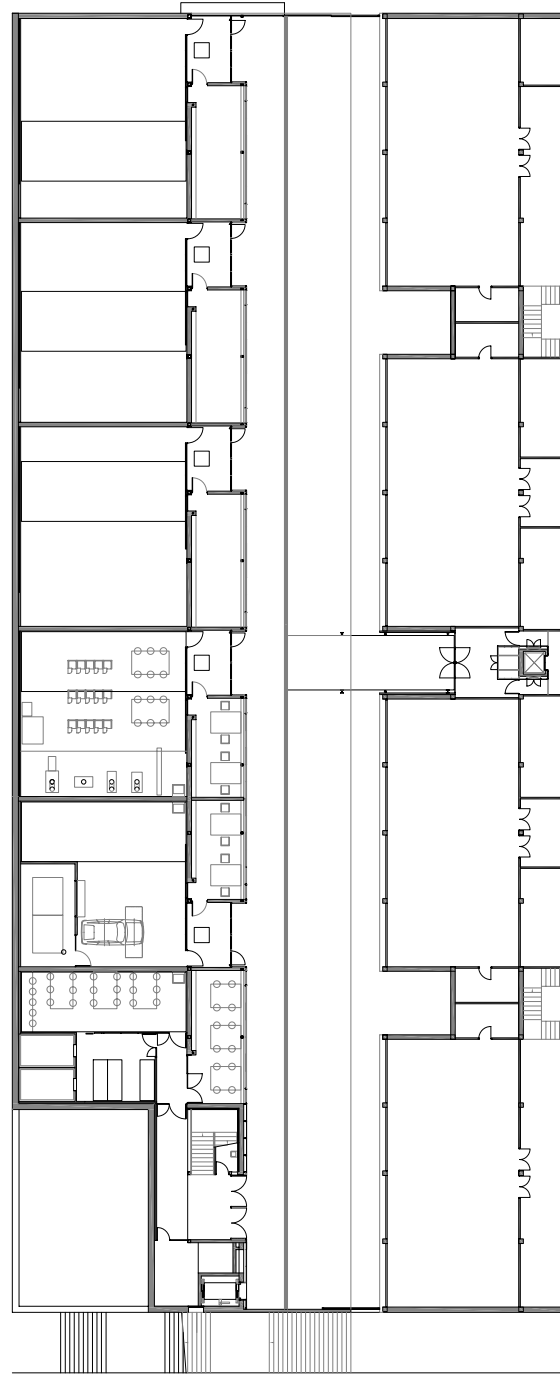


P.0

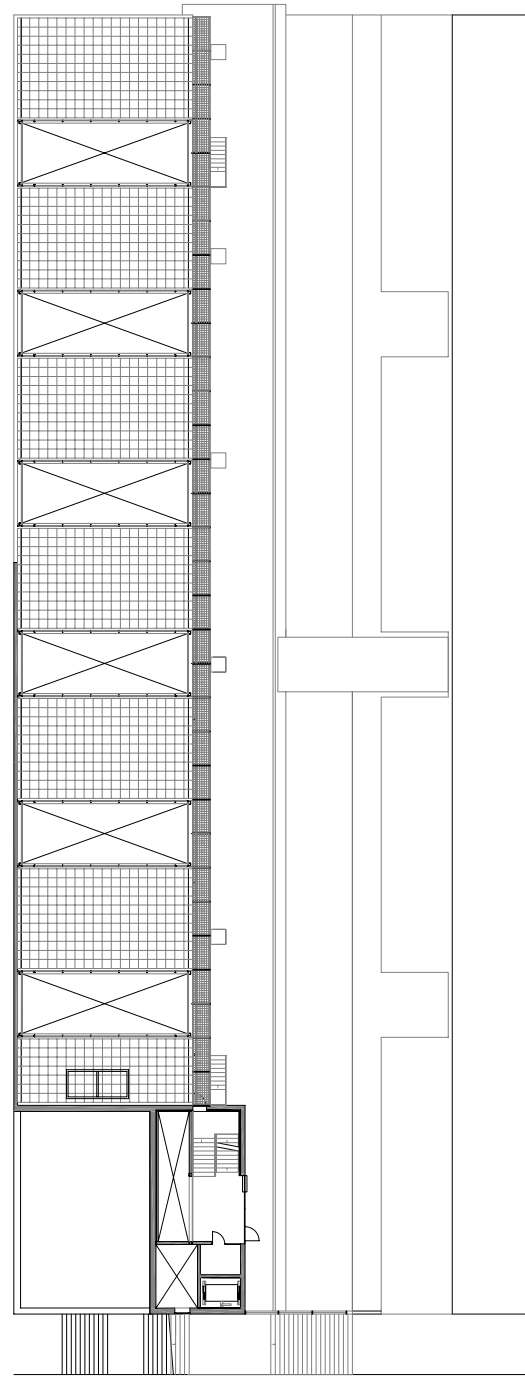


P.1

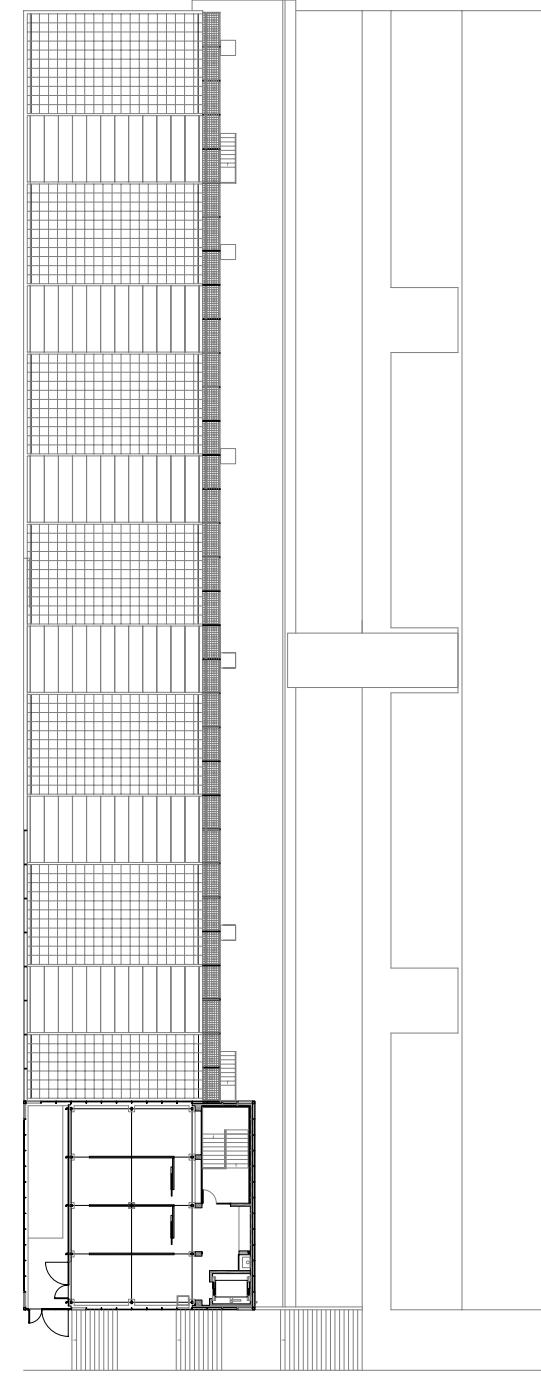

P.2

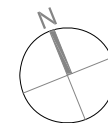

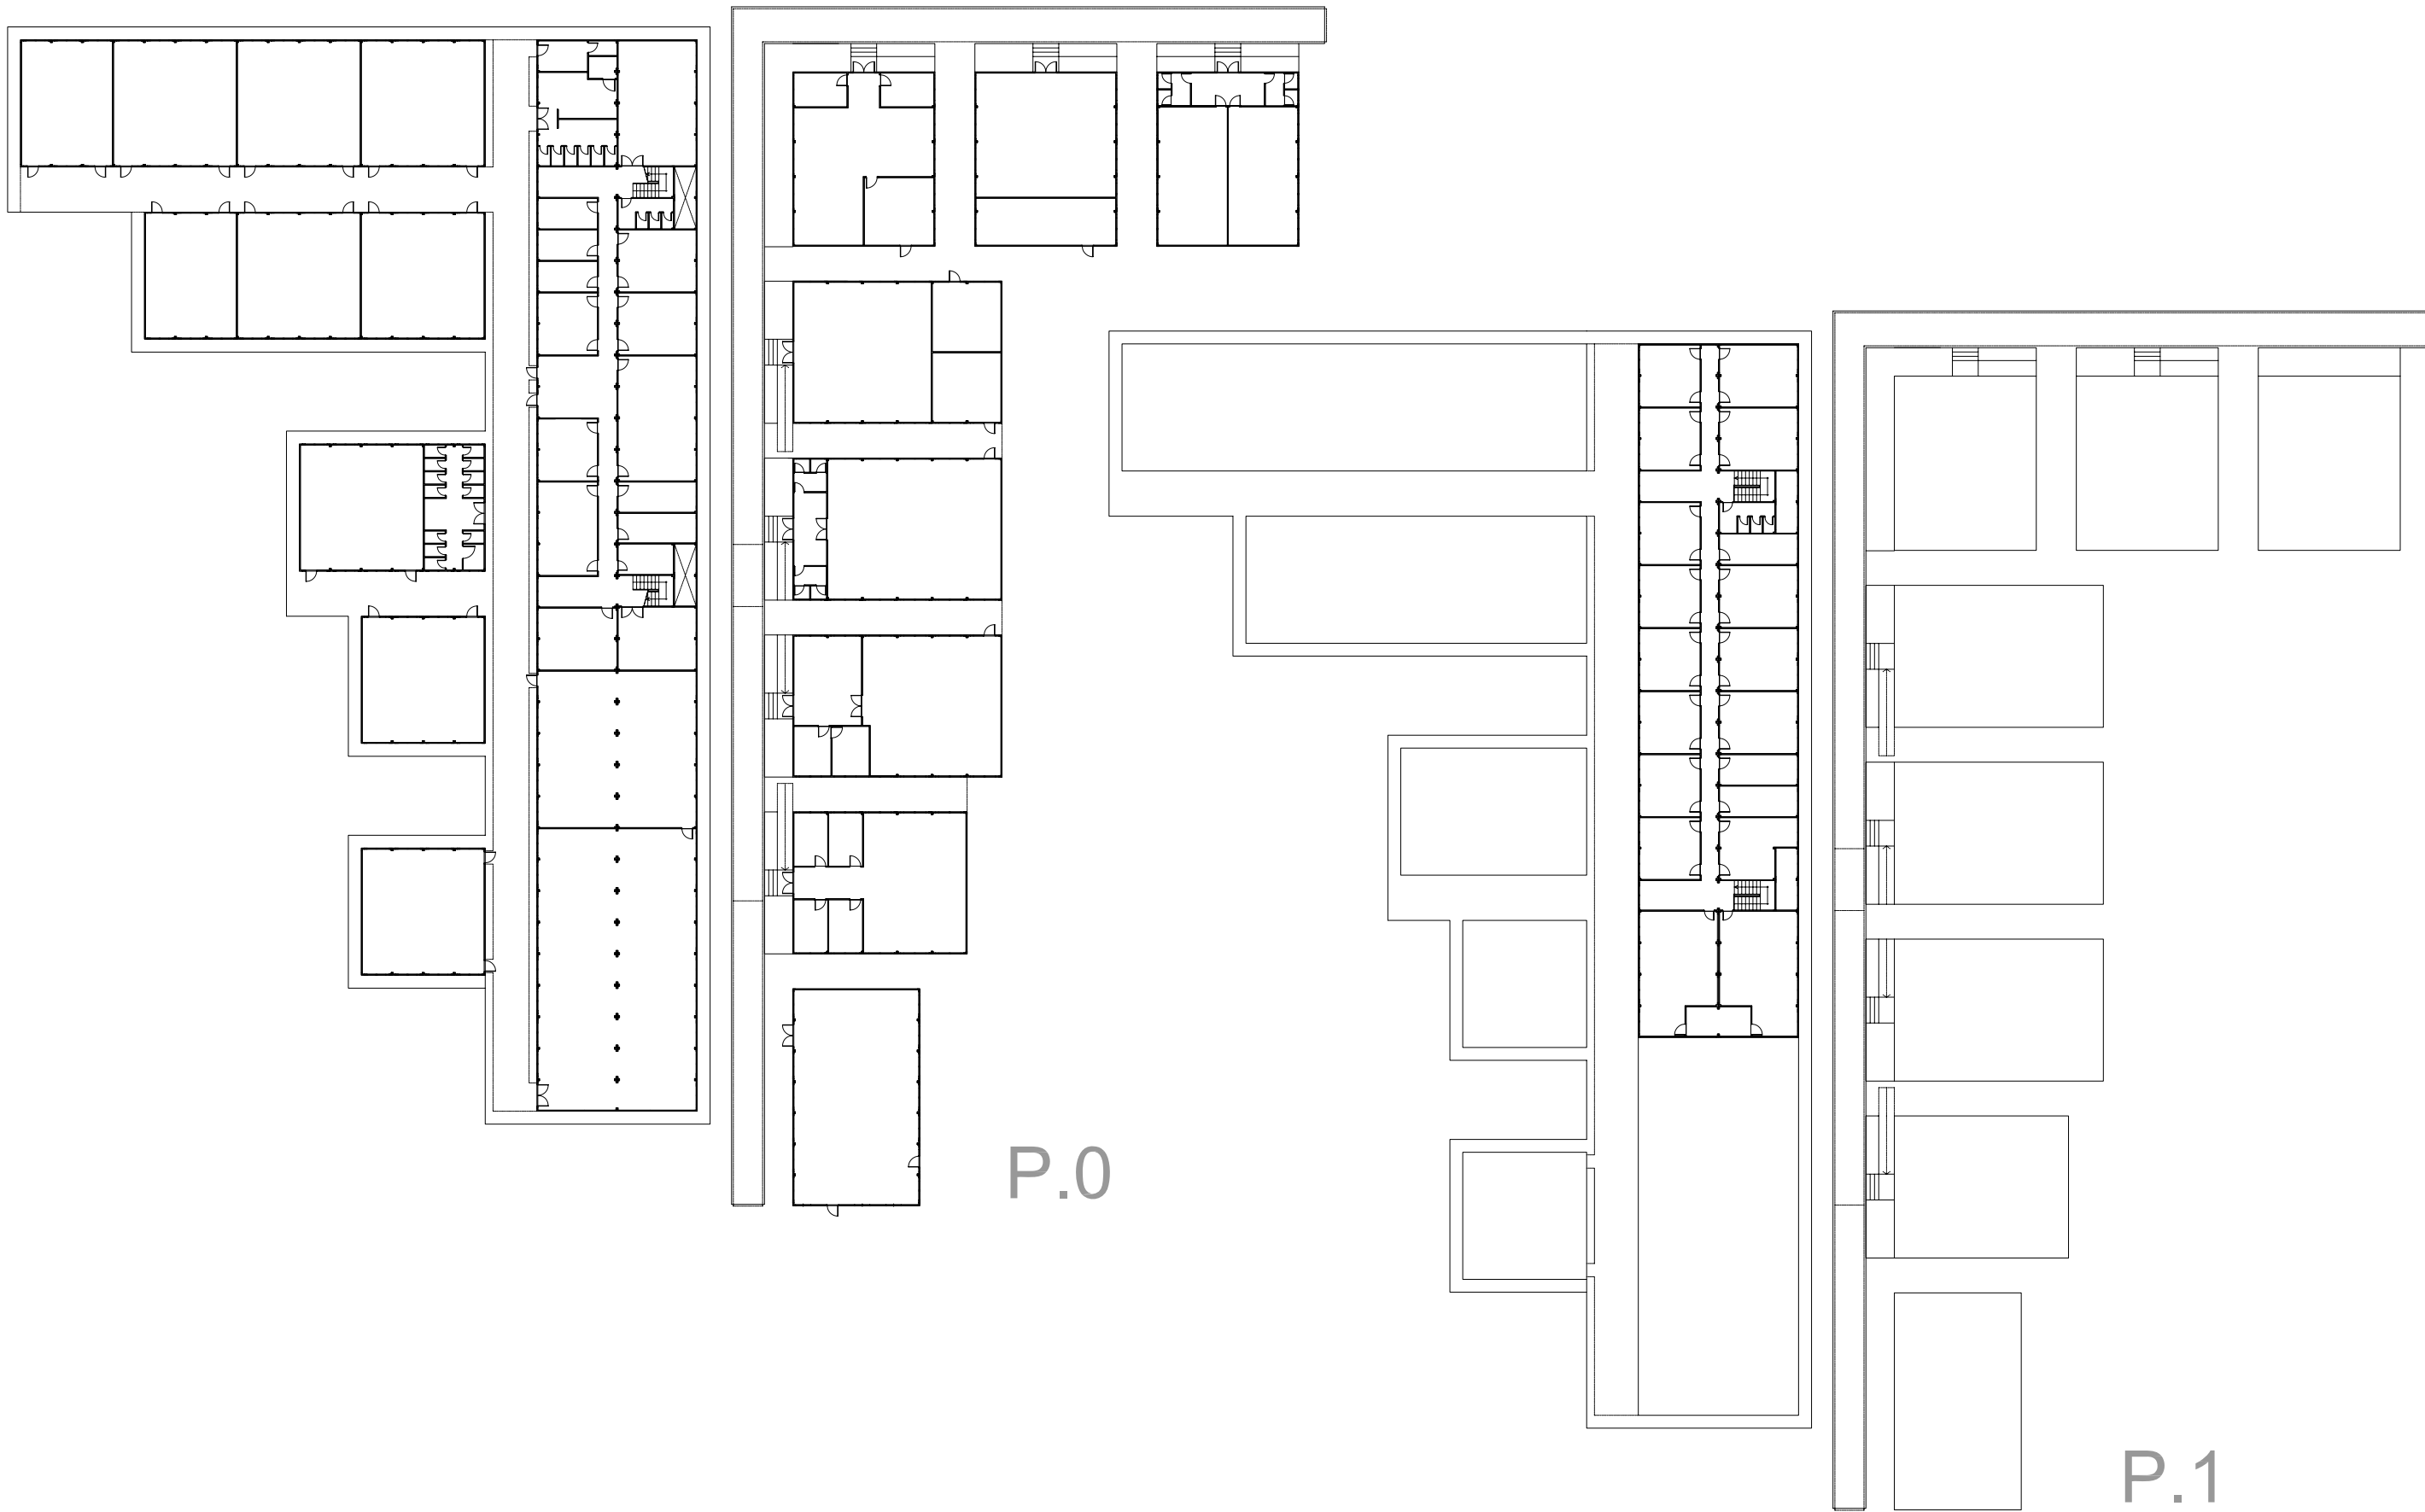


P.0


P.1




E. 1/500

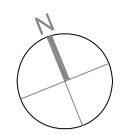


5.17

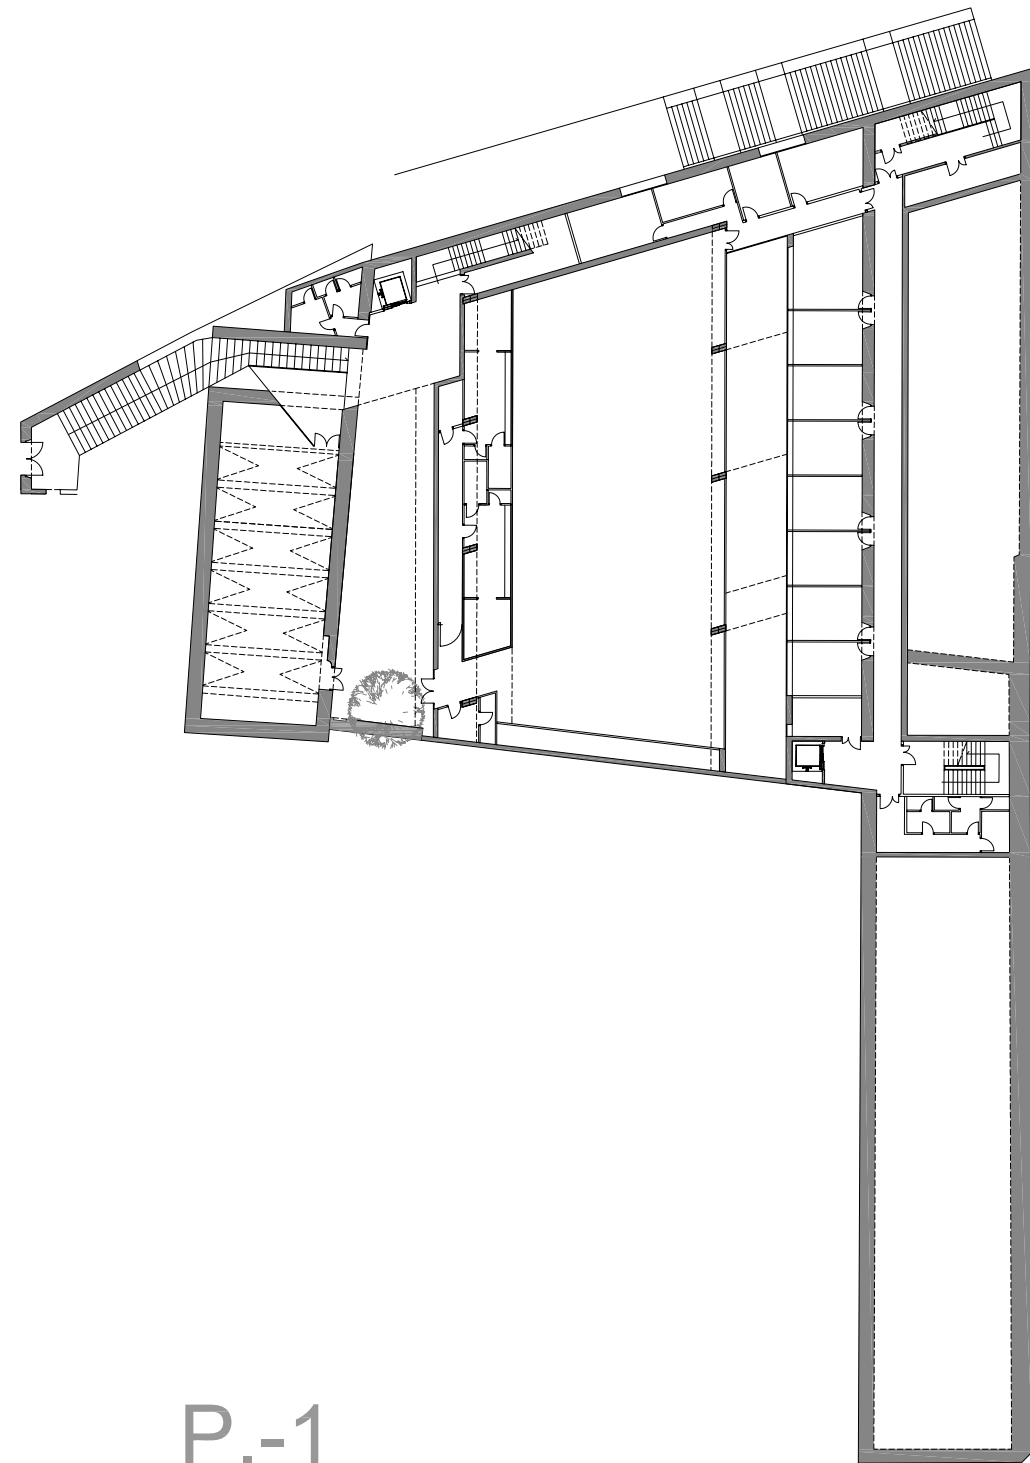


P.-1

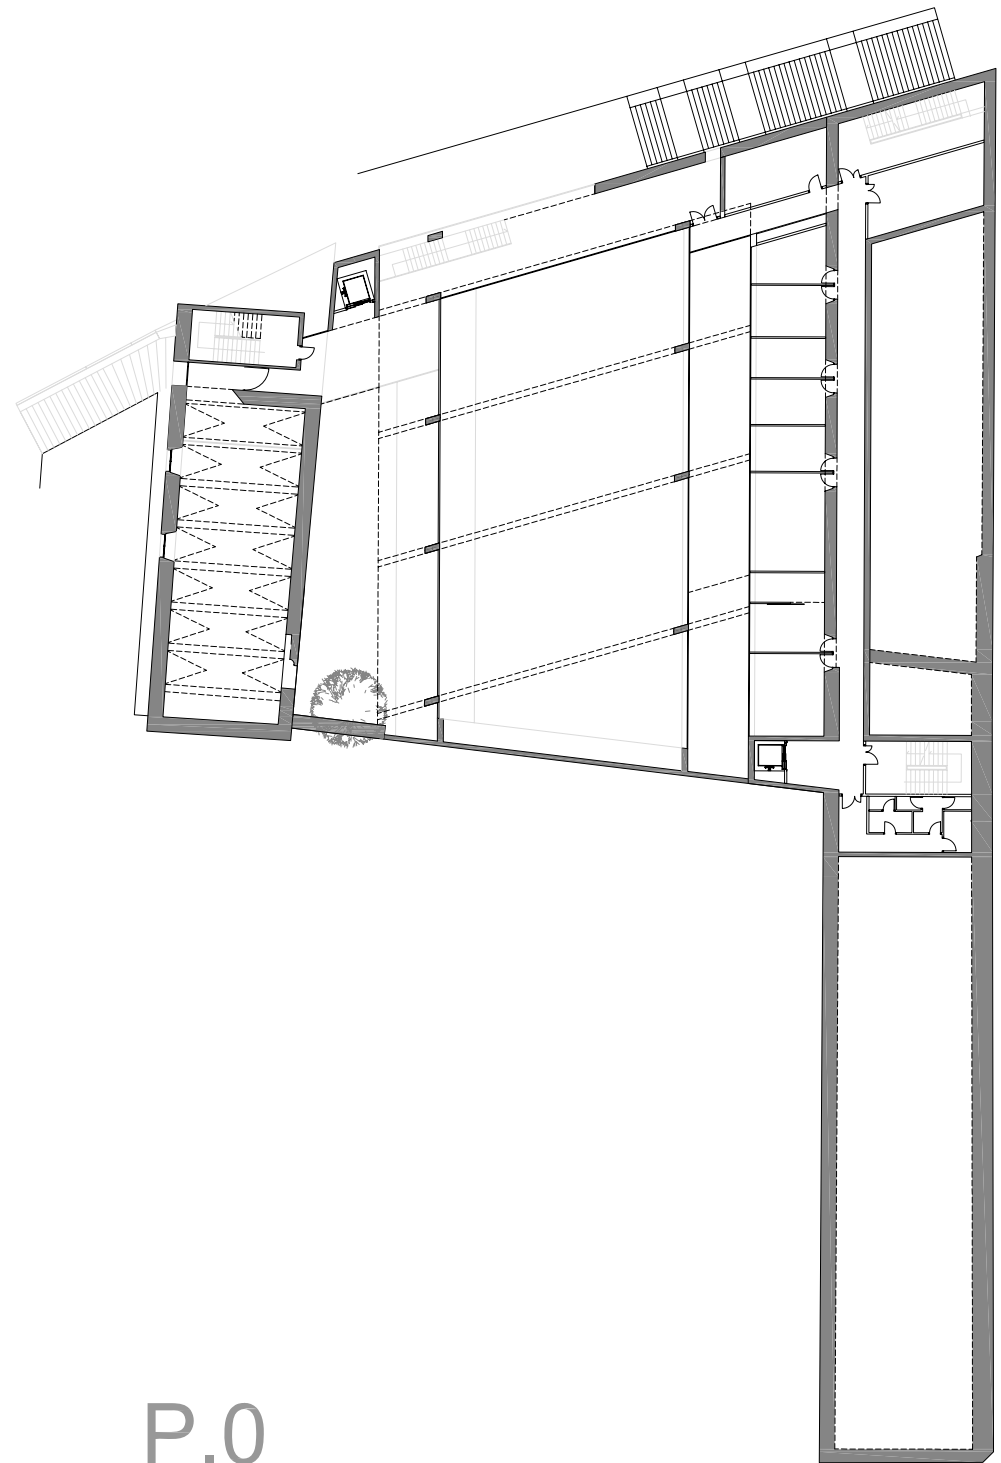

P.0

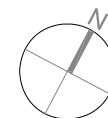


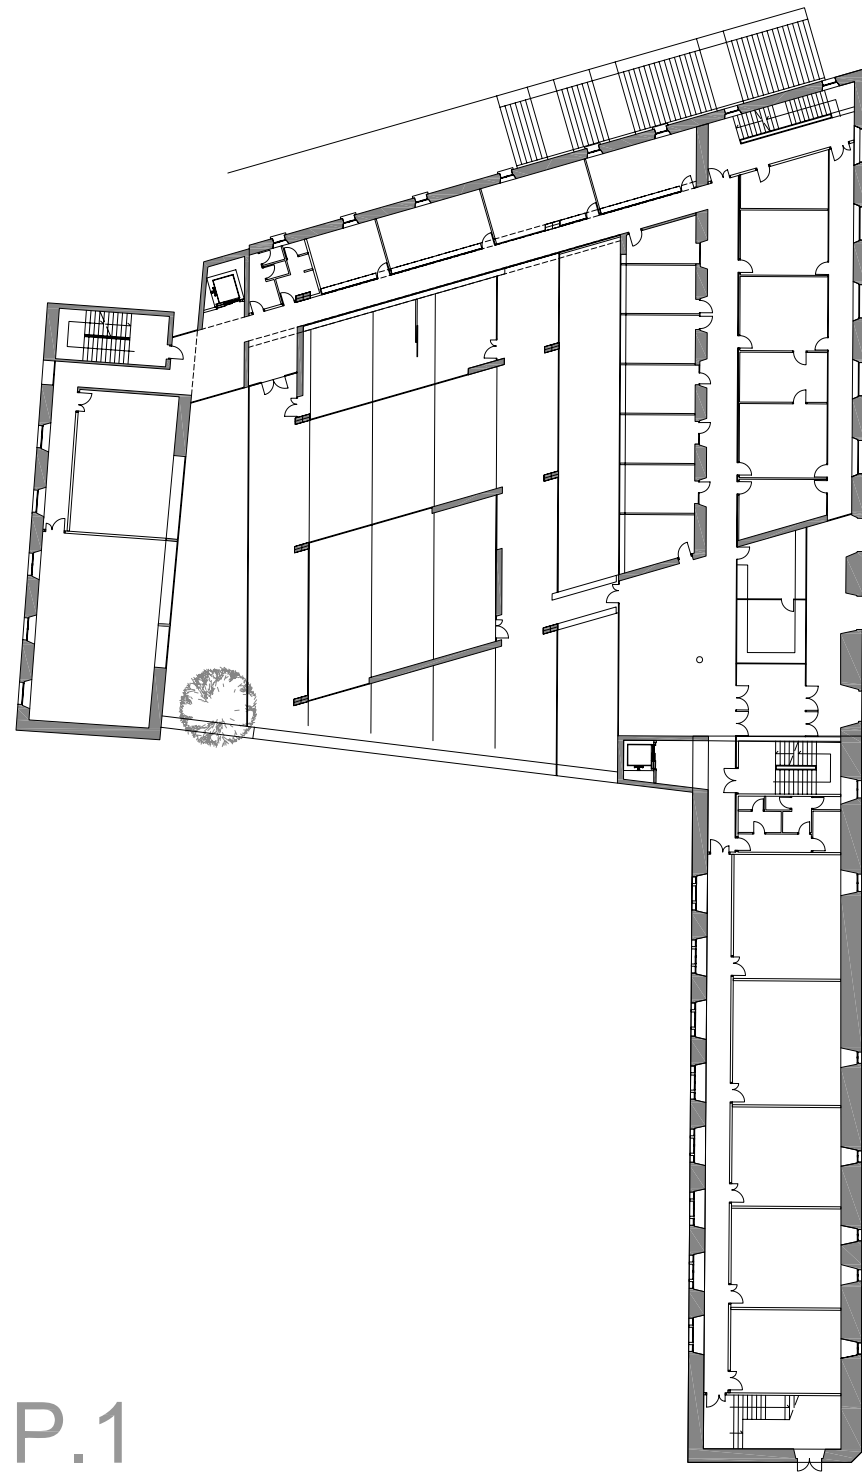


P.1




P.2

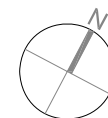


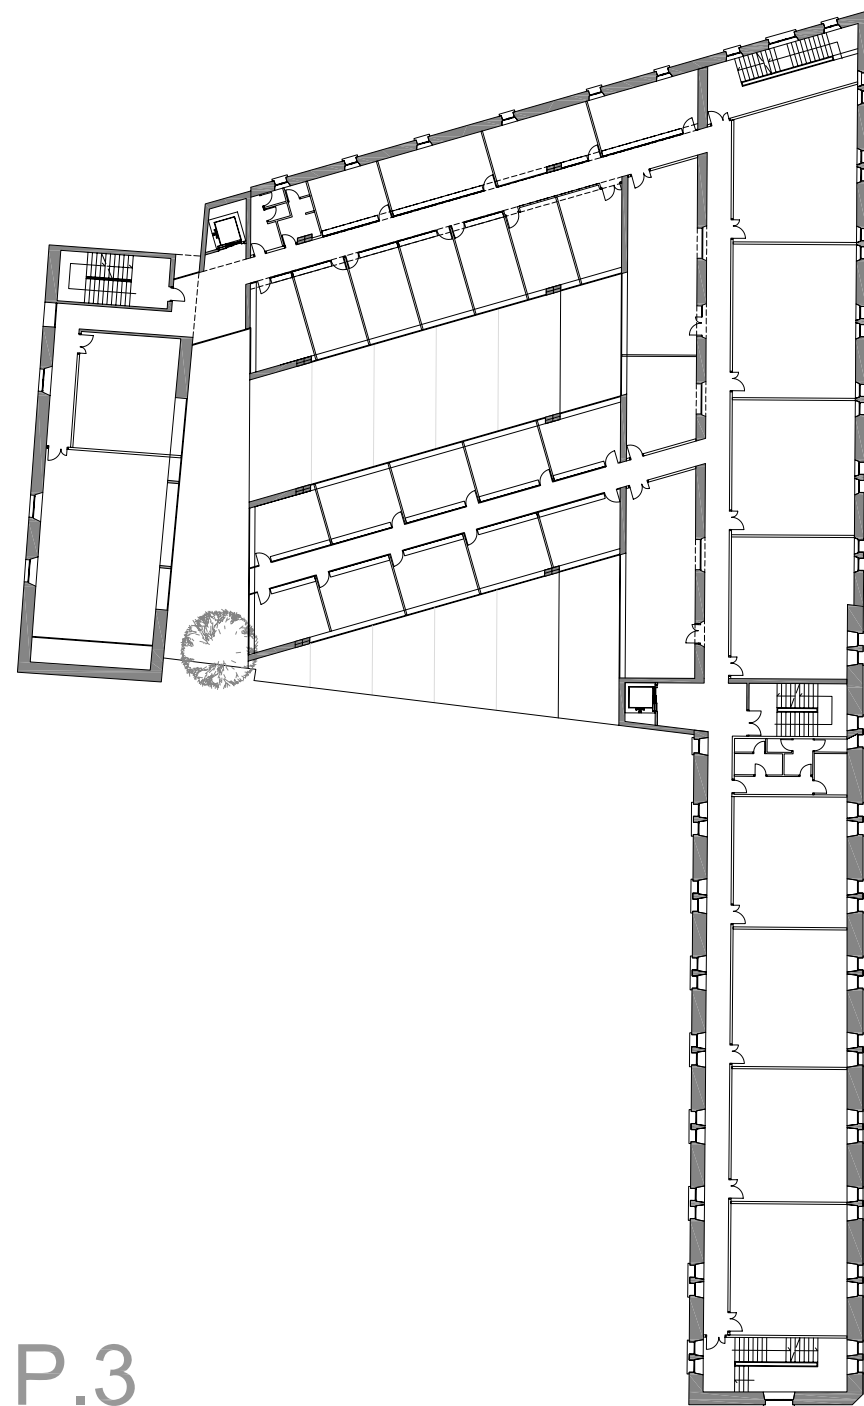


P.3

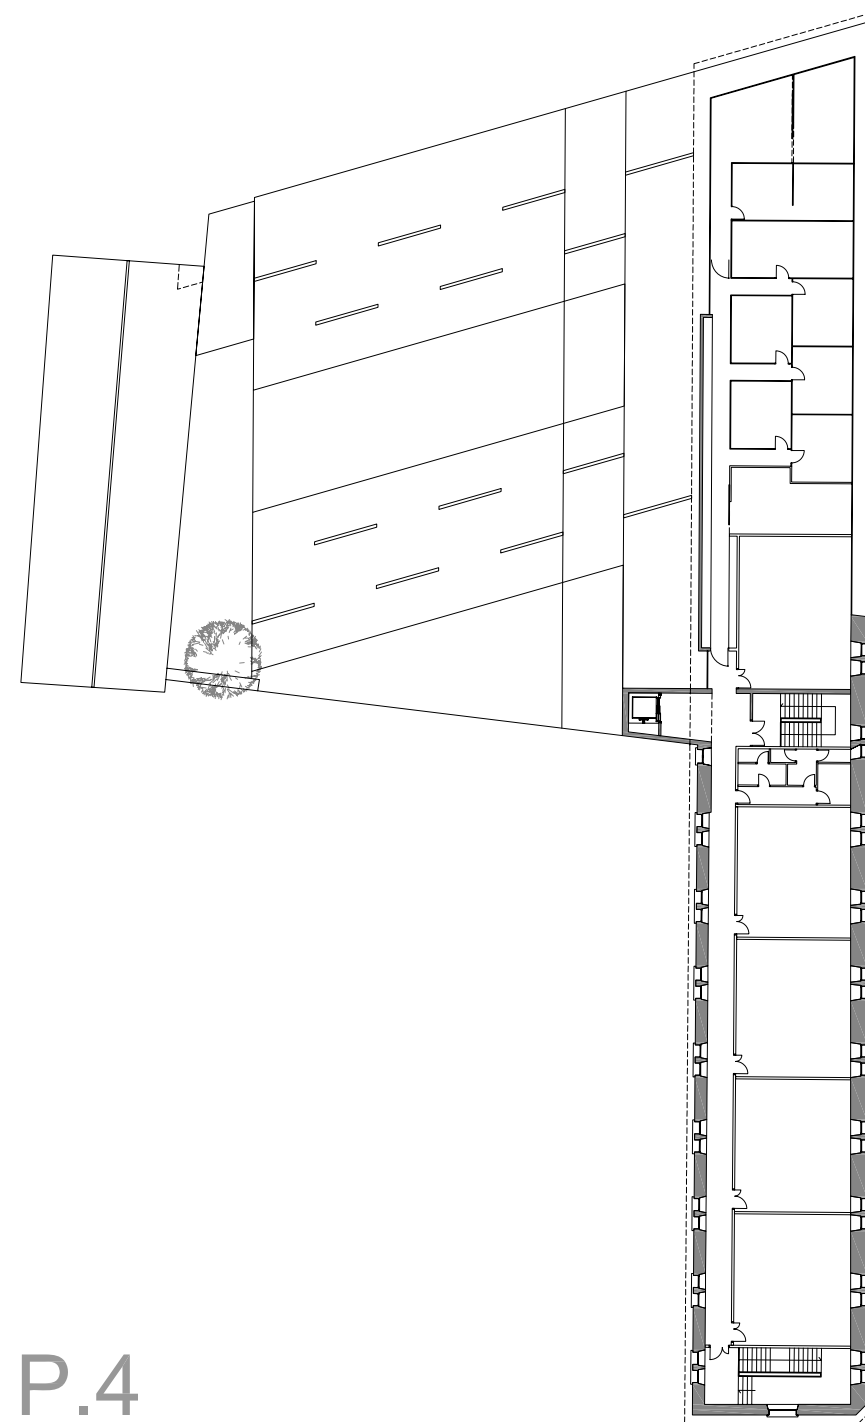


P.4

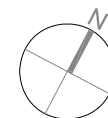


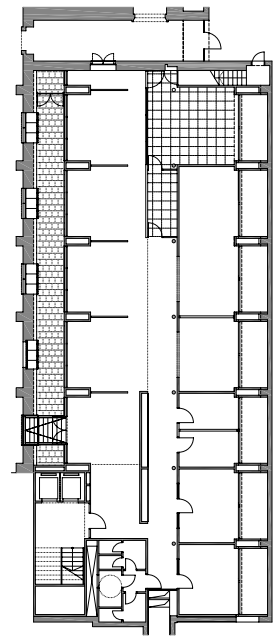


P.1

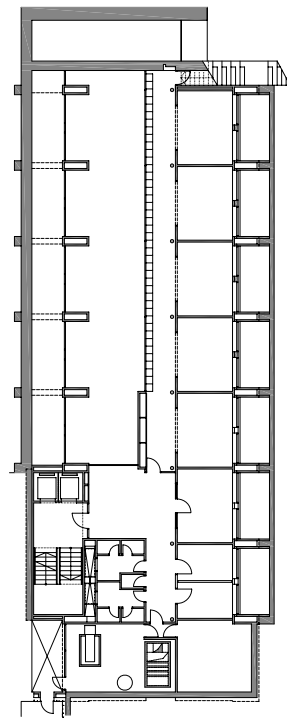


P.2

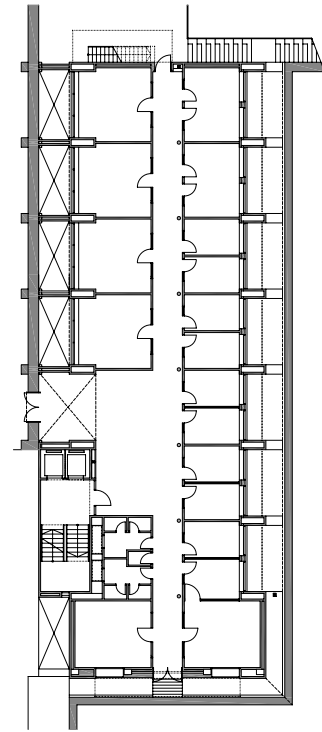


P.3

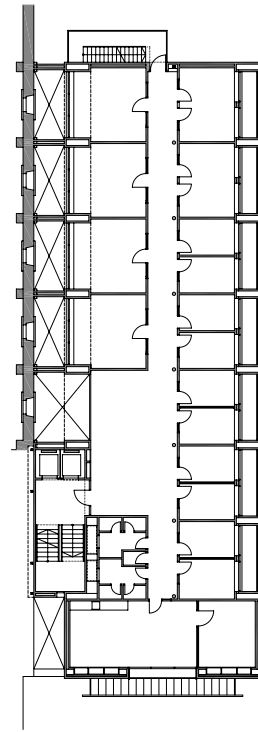


P.4

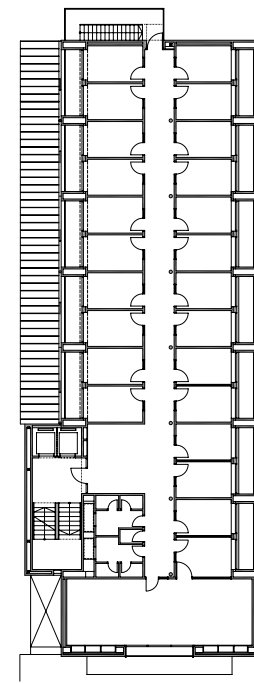


P.5

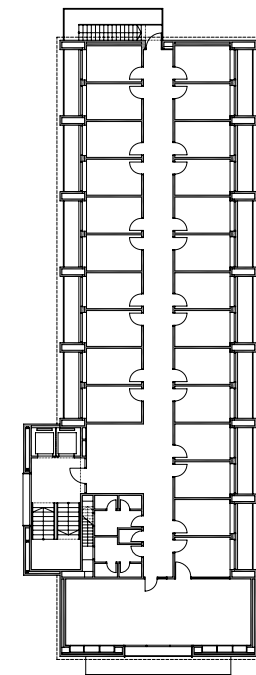


P.6

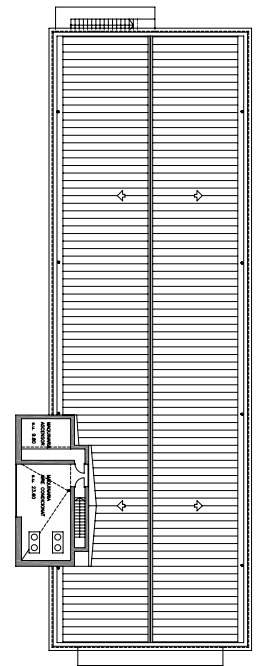


P.7

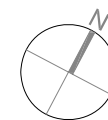


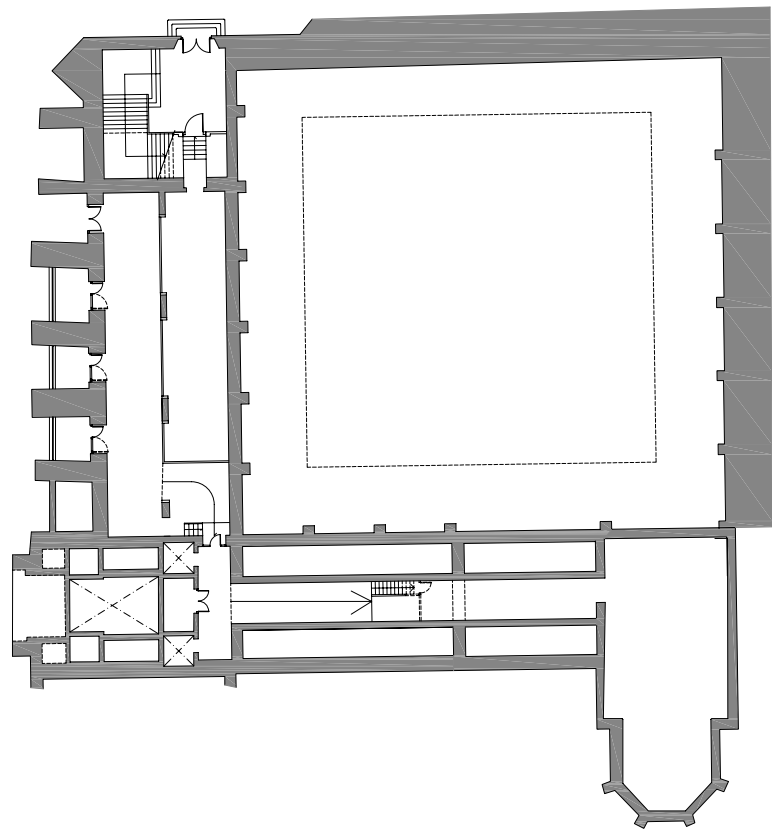

P.-1

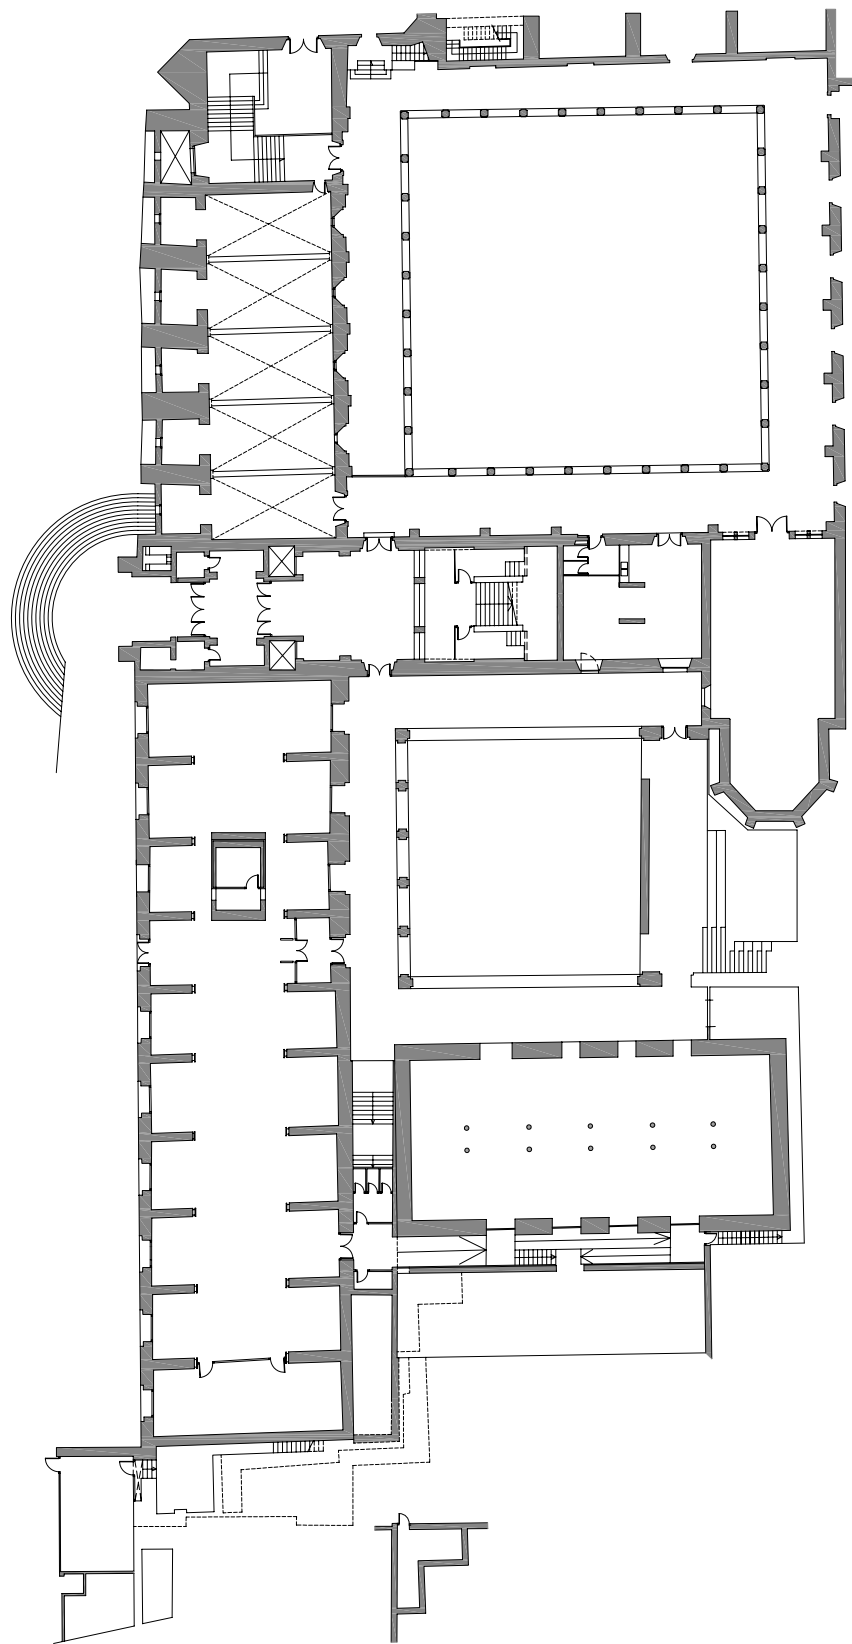

P.0

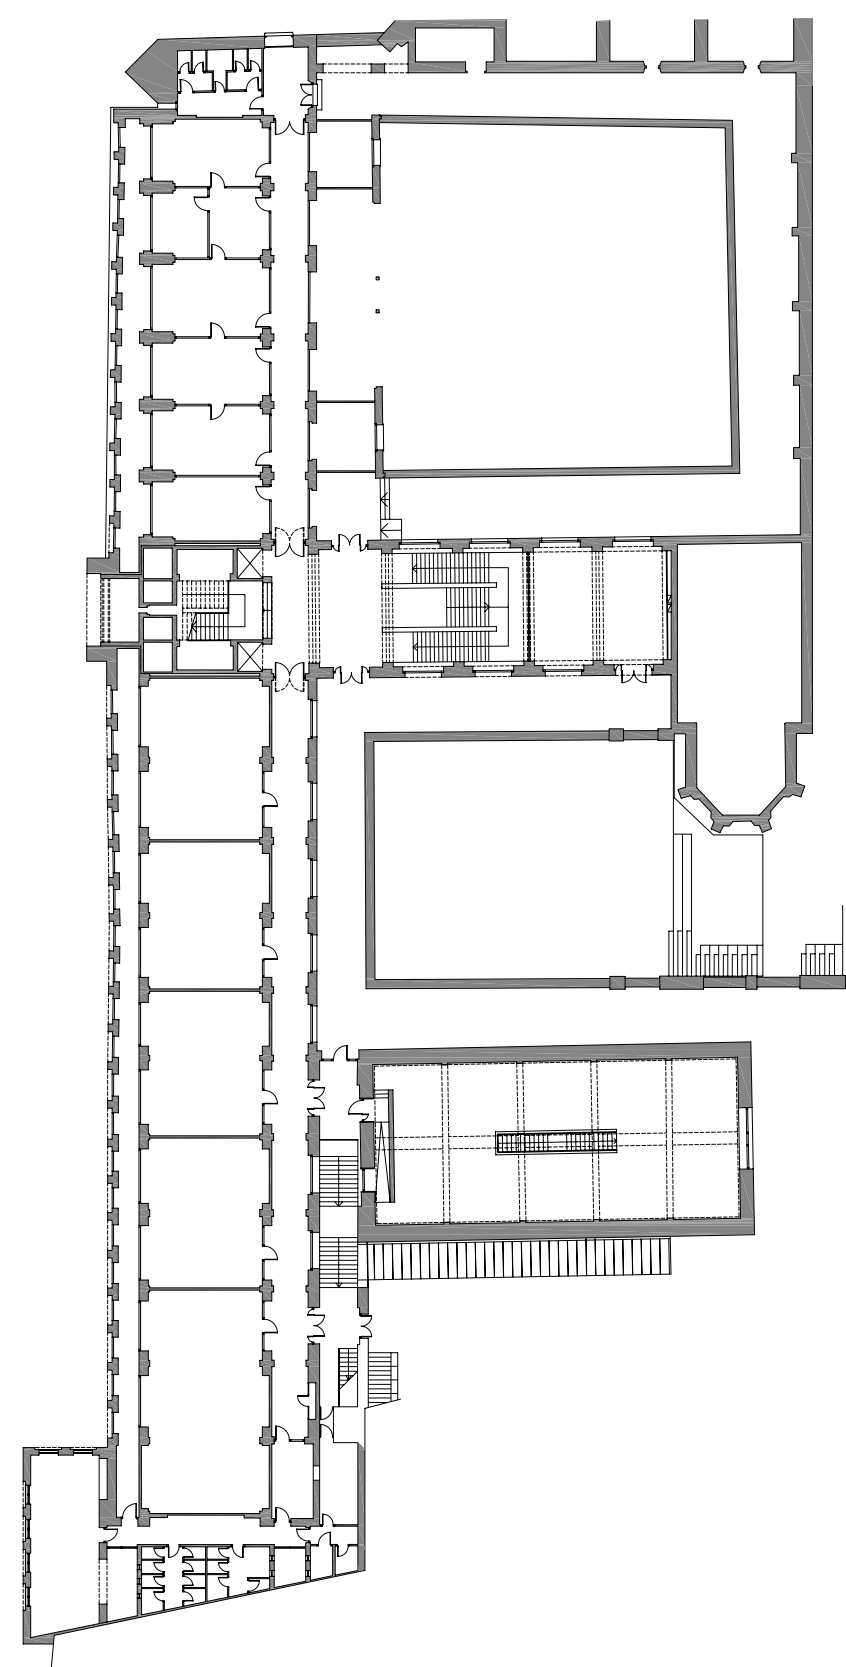


P.1

UNIVERSITAT I NOVA URBANITAT
NOUS TEIXITS PER UNA NOVA PERCEPCIÓ DE LA CIUTAT

TESI DOCTORAL . JUNY 2013
DEPARTAMENT D'URBANISME I ORDENACIÓ DEL TERRITORI
UNIVERSITAT POLITÈCNICA DE CATALUNYA
CANDIDAT DOCTORANT: JESÚS ESQUINAS DESSY
DIRECTORS TESI: JAUME LLOBET I LLOBET | ENRIC SERRA I RIERA




E. 1/500

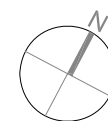


EDIFICI SANT DOMÈNEC - FACULTAT
BARRI VELL


5.22 ARQUITECTES: JORDI BOSCH, JOAN TARRÚS I SANTIAGO VIVES

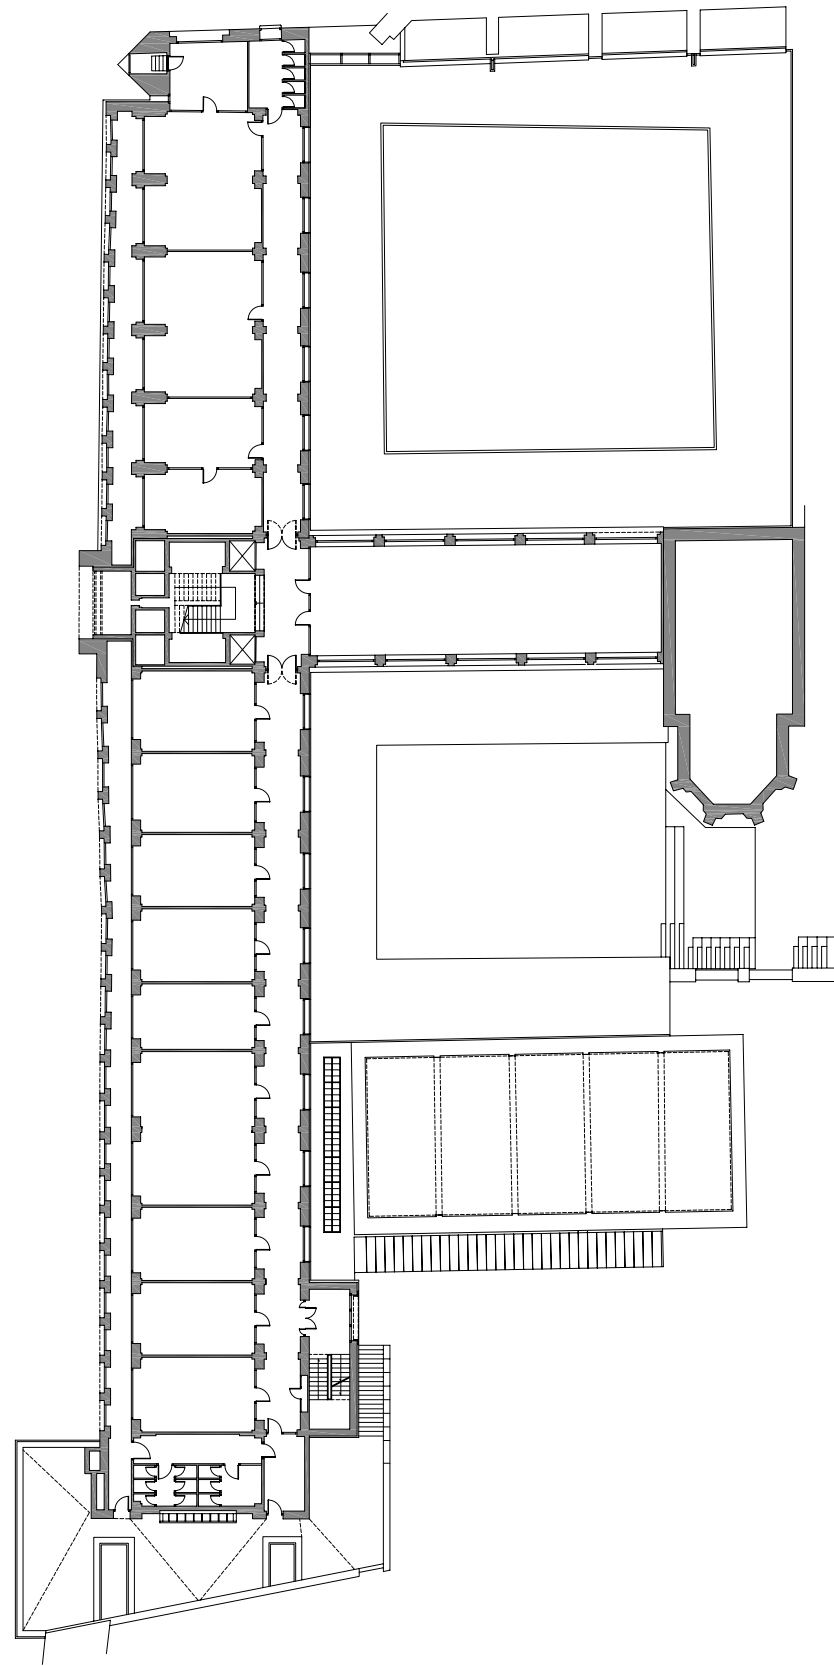


P.2

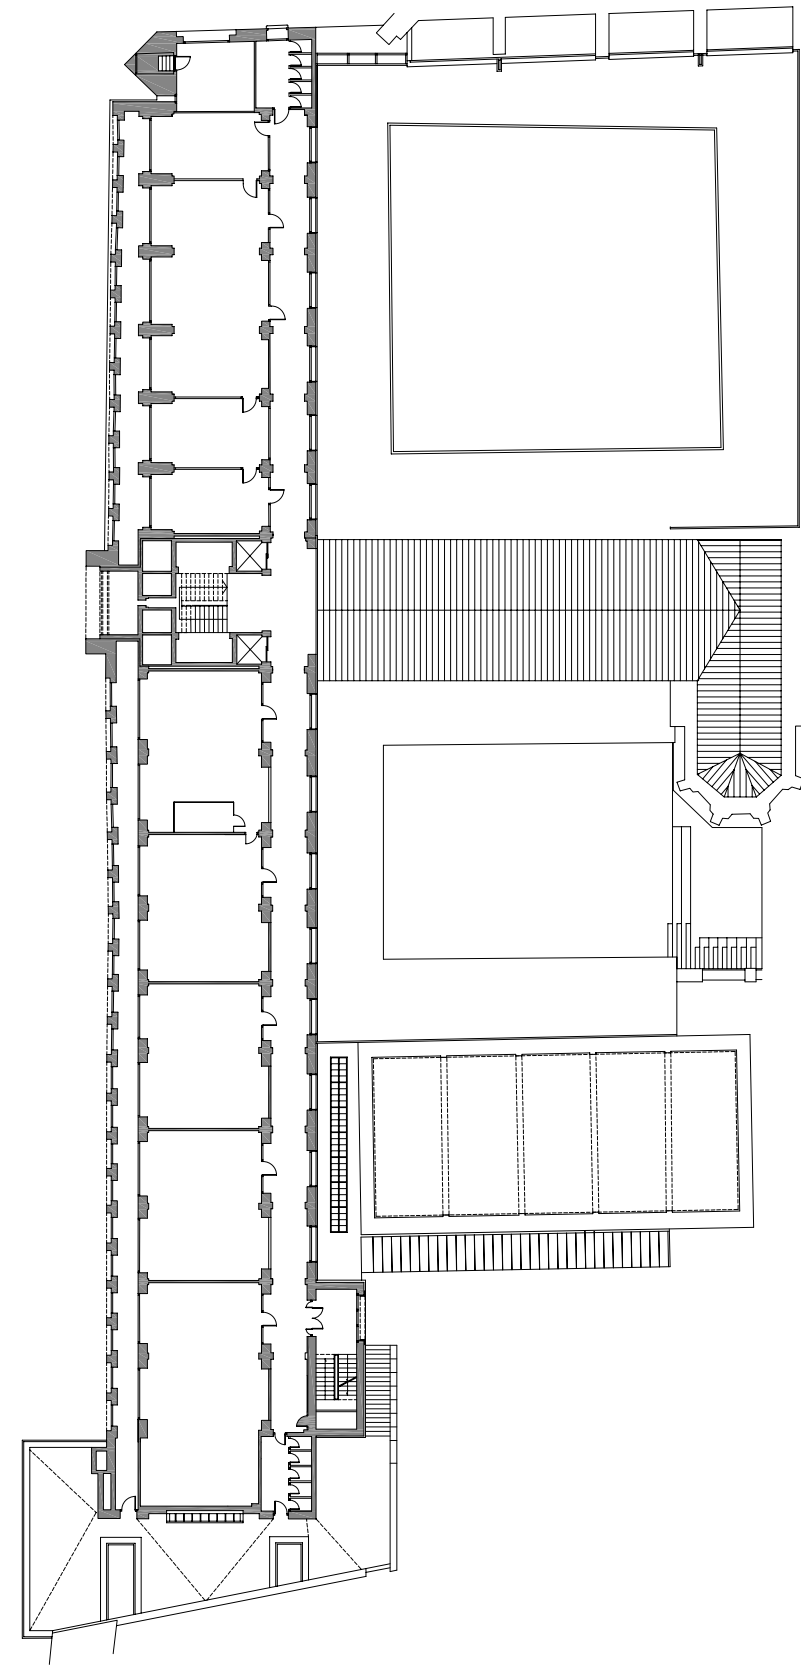


P.3

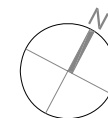


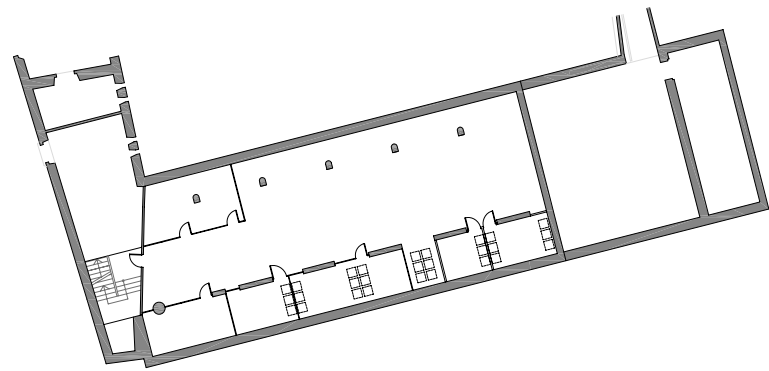


P.-1

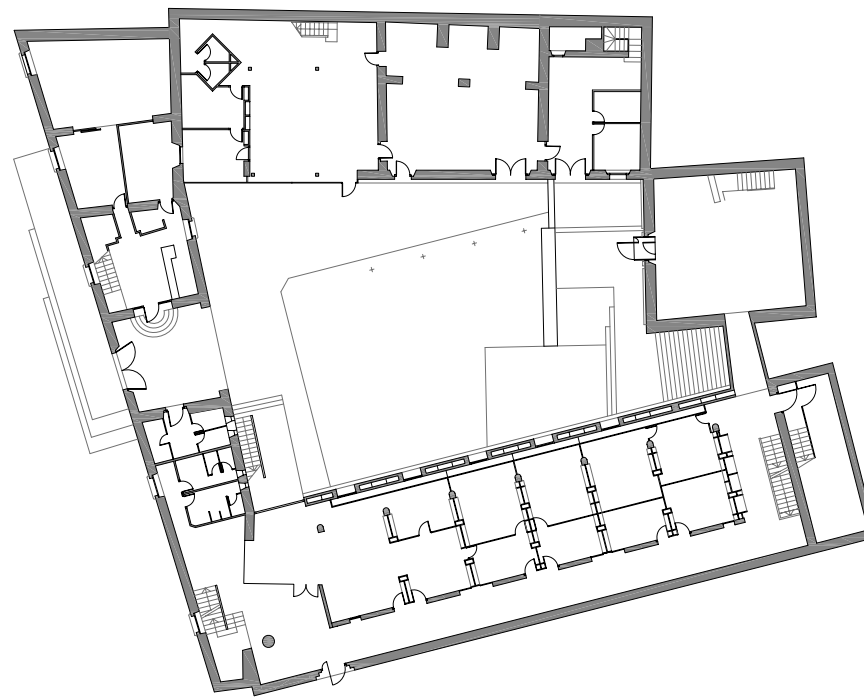


P.0

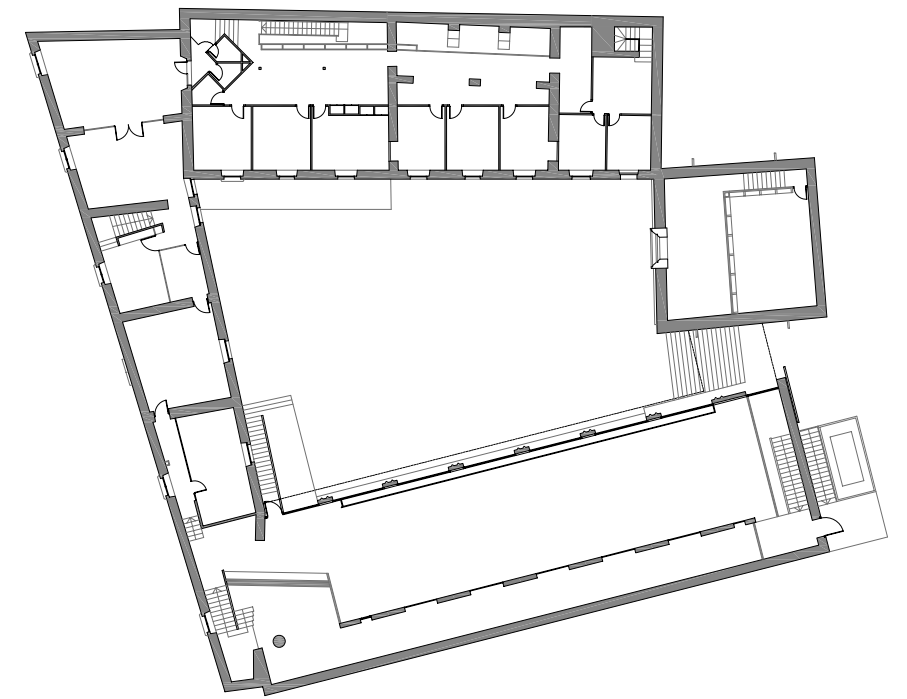


P.1

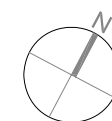


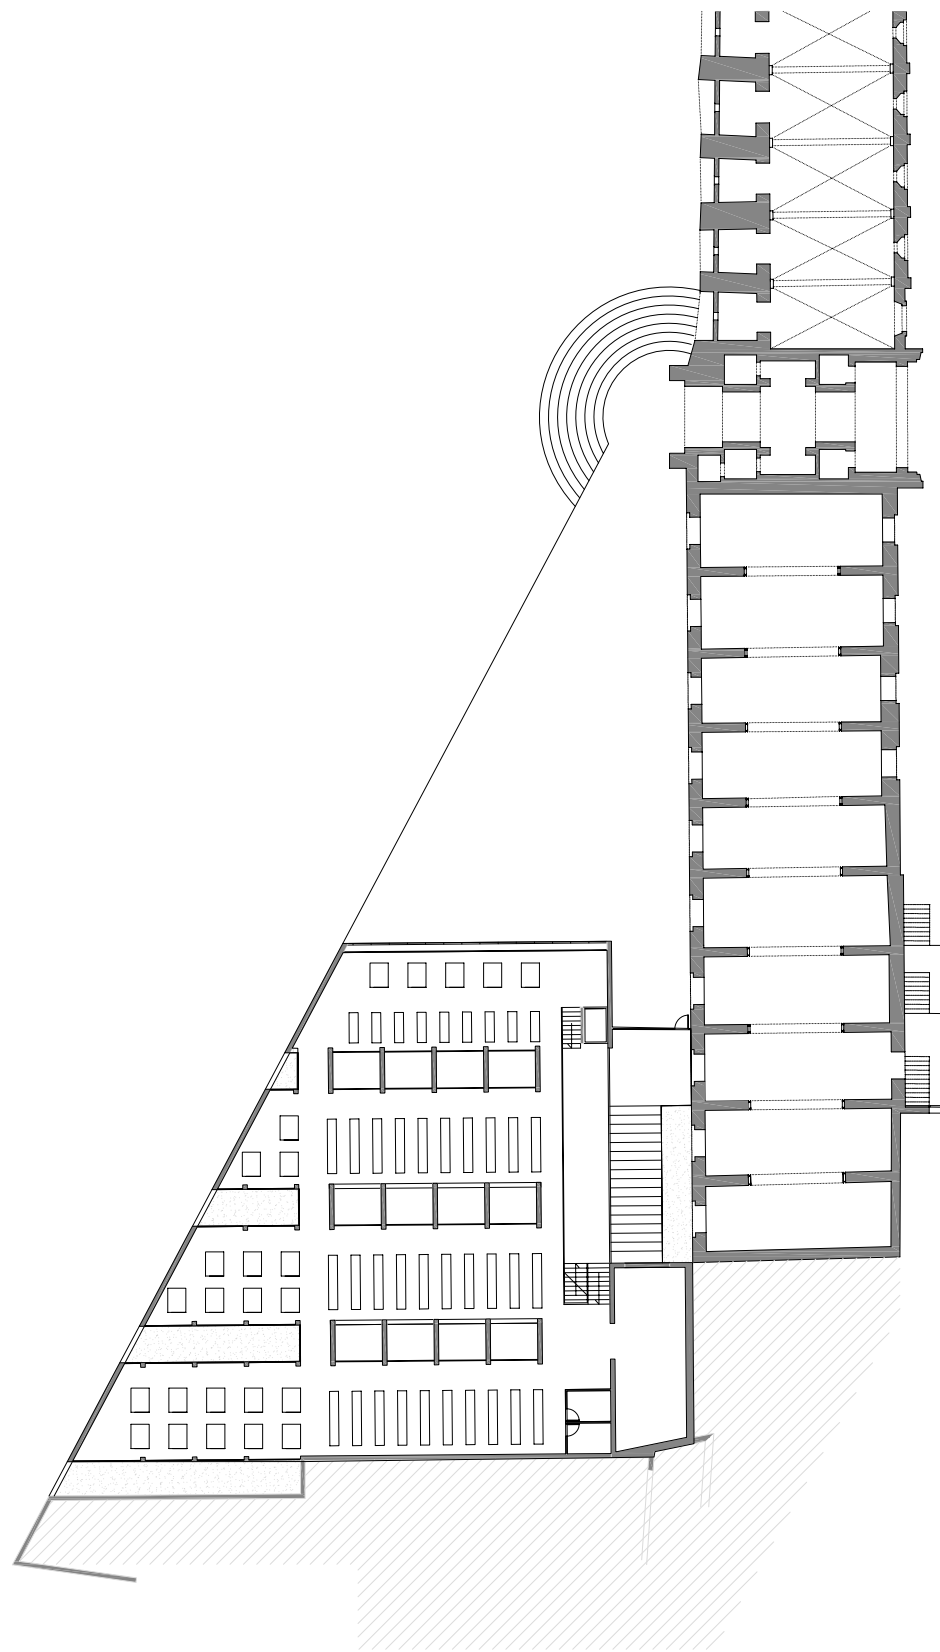

P.-1

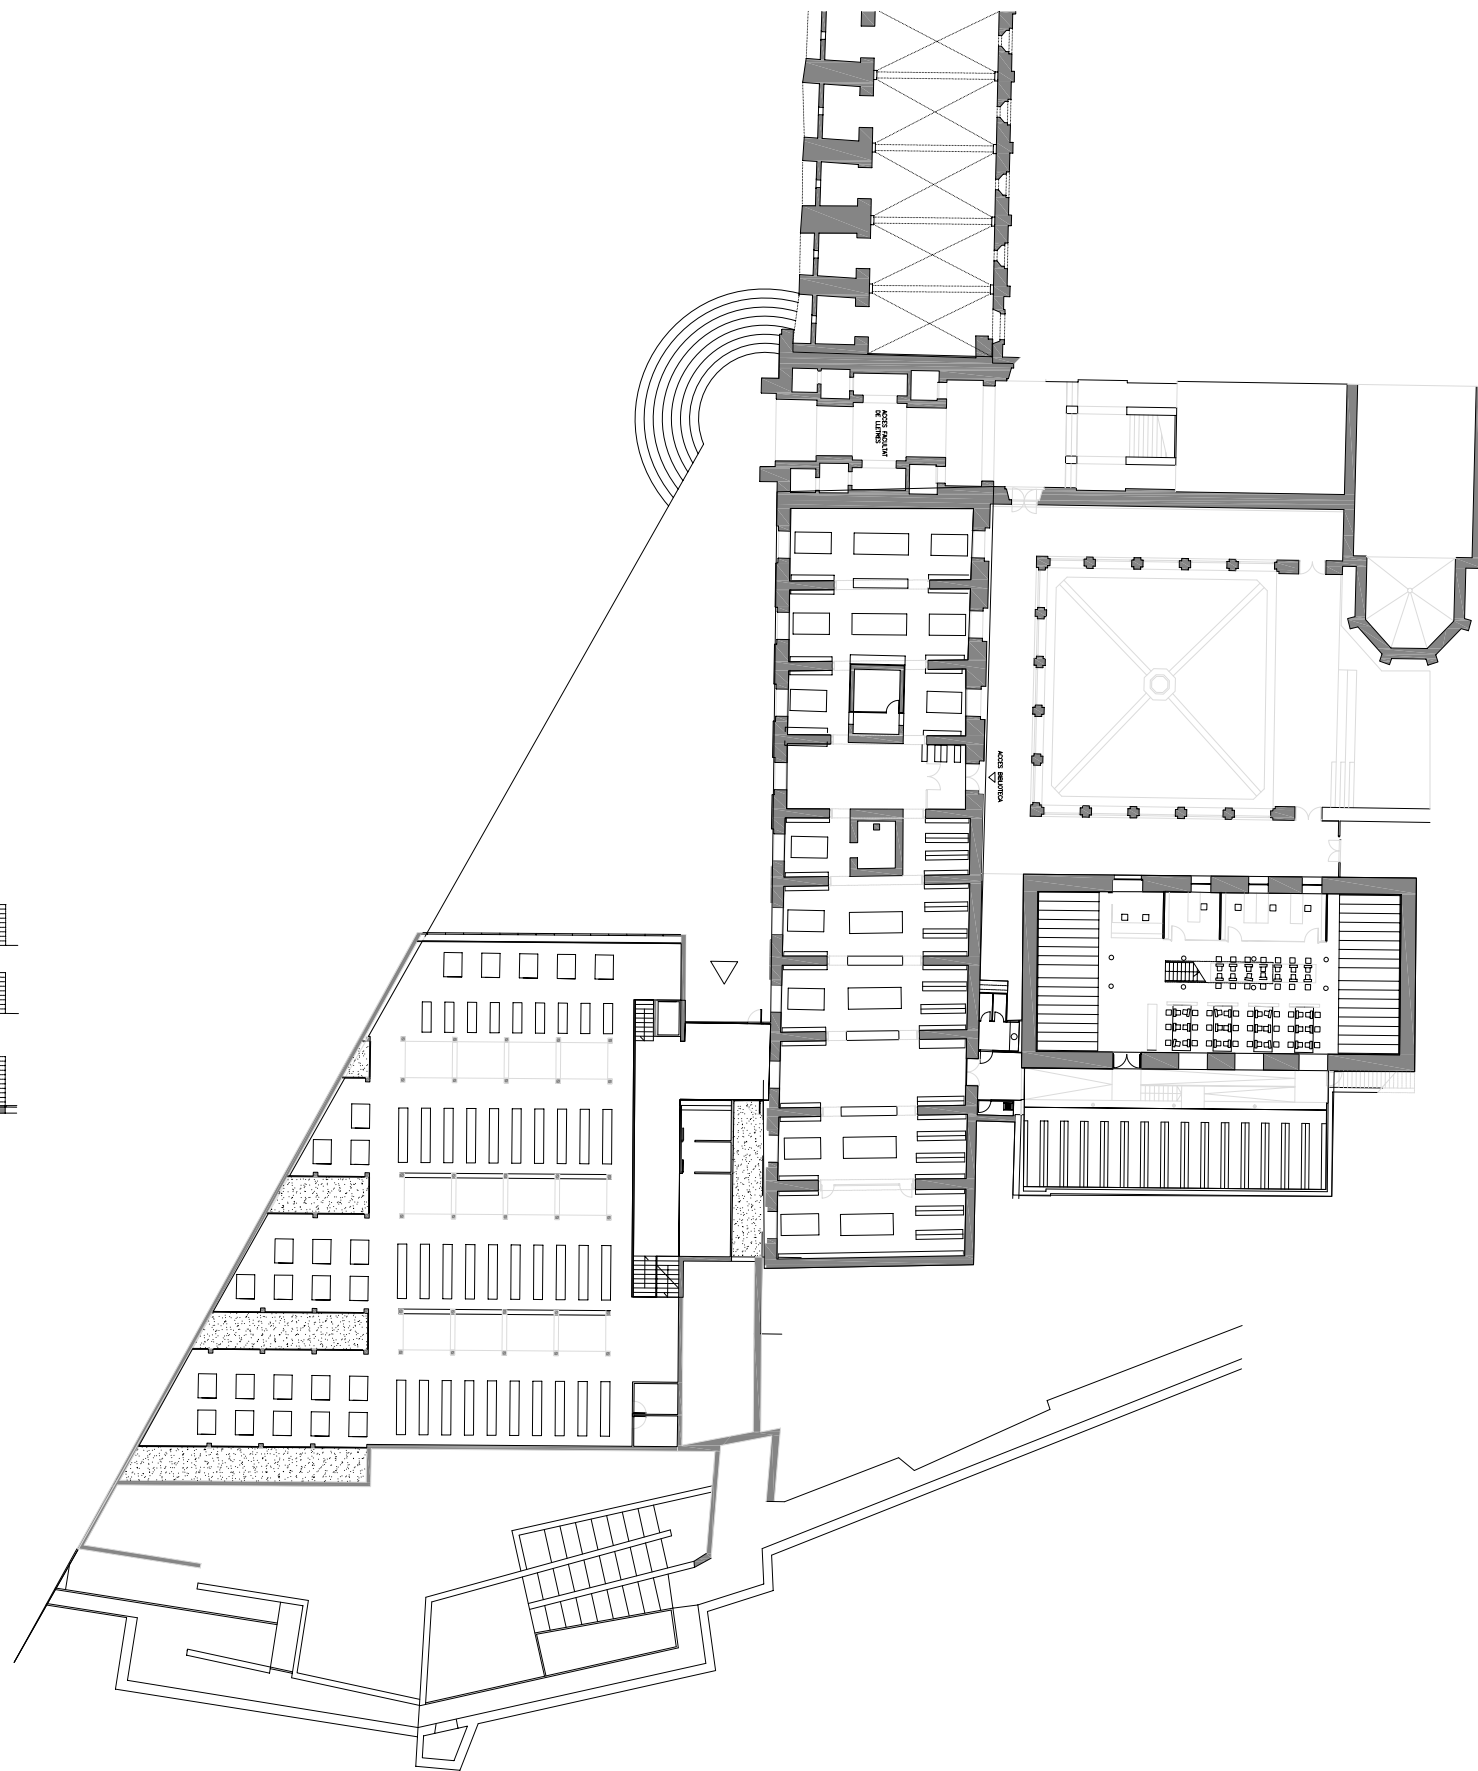

P.0

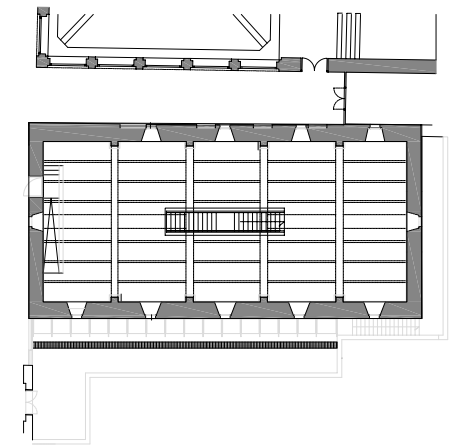


P.1

UNIVERSITAT I NOVA URBANITAT
NOUS TEIXITS PER UNA NOVA PERCEPCIÓ DE LA CIUTAT

TESI DOCTORAL . JUNY 2013
DEPARTAMENT D'URBANISME I ORDENACIÓ DEL TERRITORI
UNIVERSITAT POLITÈCNICA DE CATALUNYA
CANDIDAT DOCTORANT: JESÚS ESQUINAS DESSY
DIRECTORS TESI: JAUME LLOBET I LLOBET | ENRIC SERRA I RIERA




E. 1/500

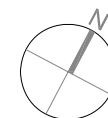

5.25

EDIFICI SANT DOMÈNEC - BIBLIOTECA
BARRI VELL

ARQUITECTES: JORDI BOSCH, JOAN TARRÚS I SANTIAGO VIVES

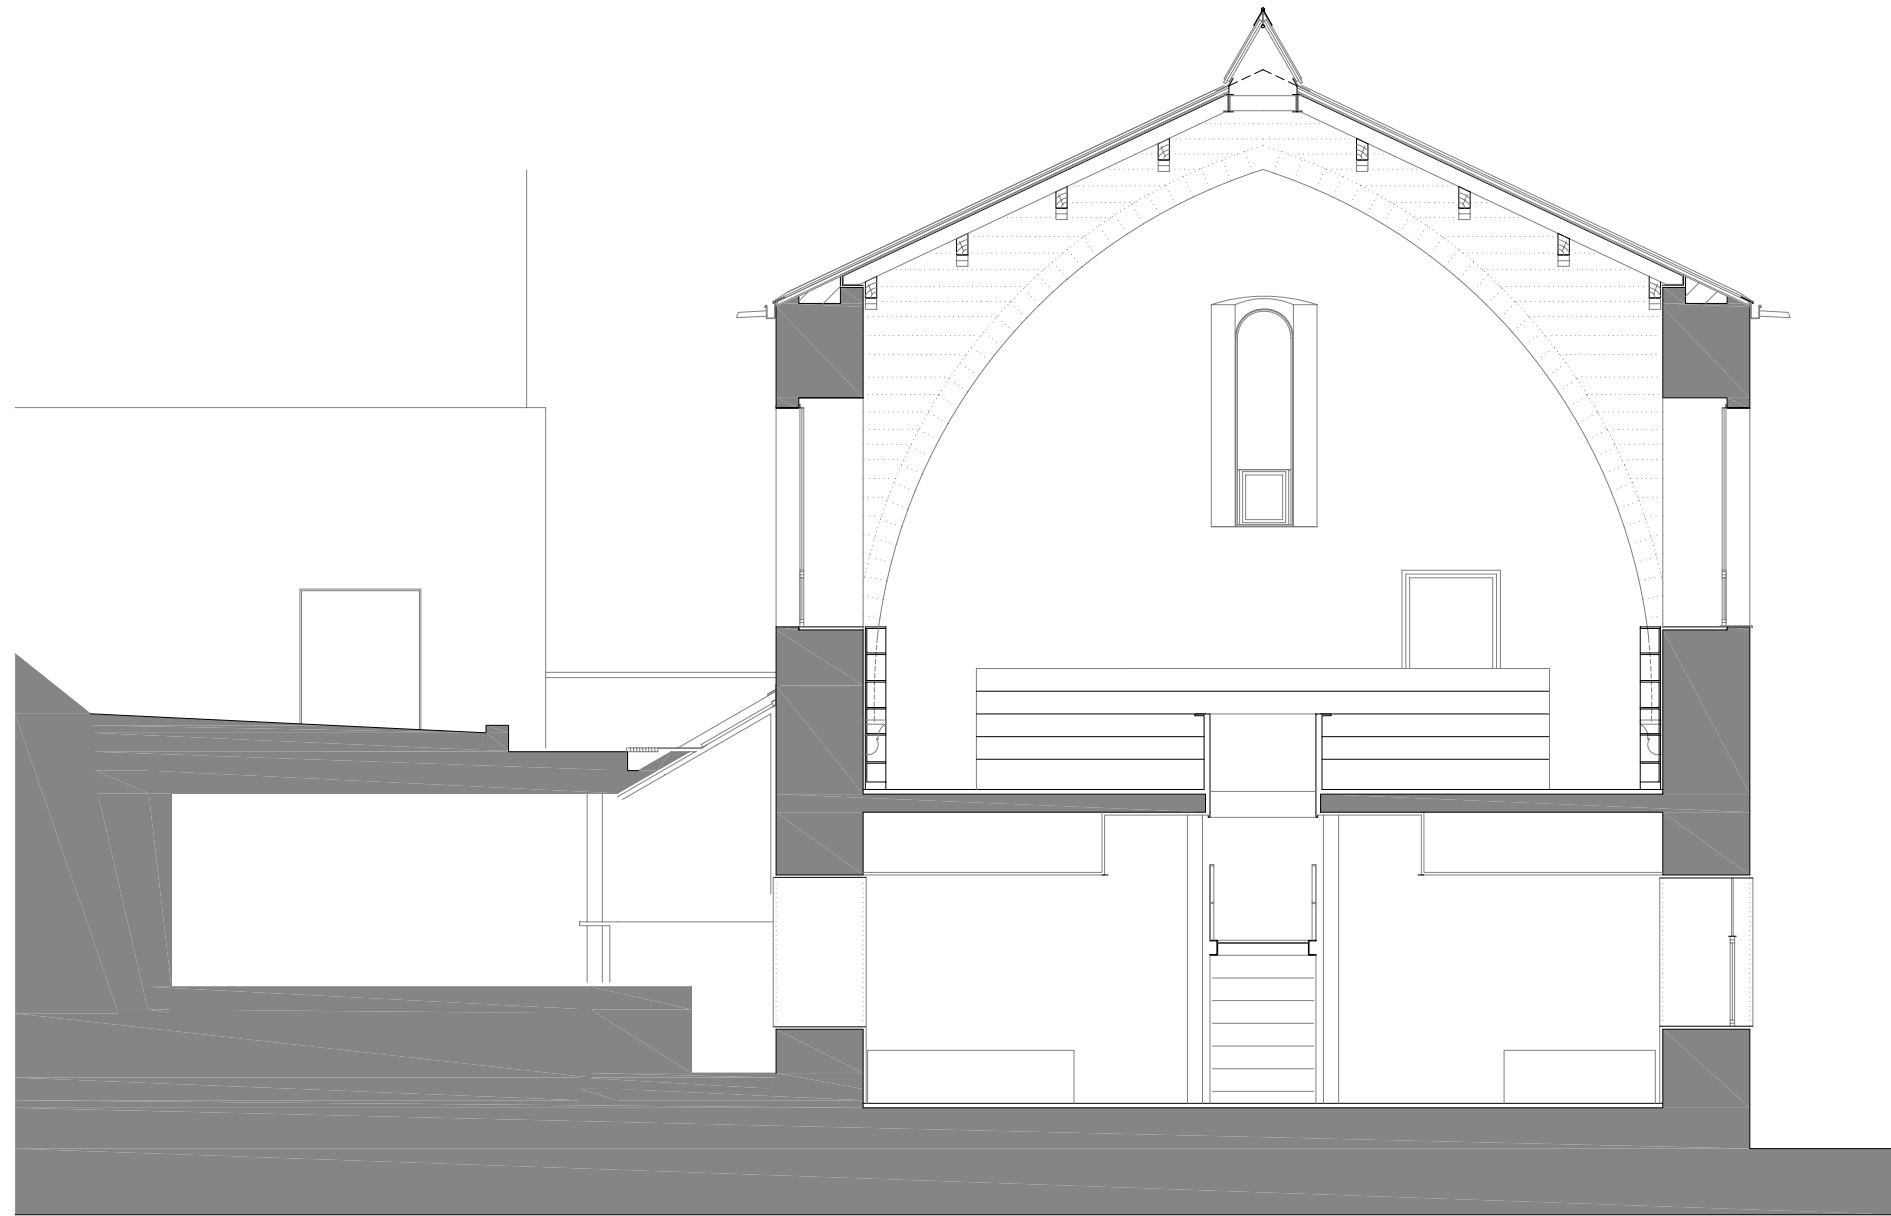


SECCIÓ

UNIVERSITAT I NOVA URBANITAT
NOUS TEIXITS PER UNA NOVA PERCEPCIÓ DE LA CIUTAT

TESI DOCTORAL . JUNY 2013
DEPARTAMENT D'URBANISME I ORDENACIÓ DEL TERRITORI
UNIVERSITAT POLITÈCNICA DE CATALUNYA
CANDIDAT DOCTORANT: JESÚS ESQUINAS DESSY
DIRECTORS TESI: JAUME LLOBET I LLOBET | ENRIC SERRA I RIERA



E. 1/500

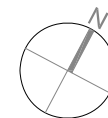

EDIFICI SANT DOMÈNEC - BIBLIOTECA
BARRI VELL


5.26 ARQUITECTES: JORDI BOSCH, JOAN TARRÚS I SANTIAGO VIVES

- ACTIVITATS ESPAIS COL·LECTIUS:**
- EQUIPAMENTS UNIVERSITARIS
 - ESTACIÓ TREN I AUTOBUSOS INTERURBANS
 - APARCAMENTS SERVEI PÚBLIC
 - EDIFICACIÓ AMB PLANTA BAIXA AMB TERCIARI
 - EQUIPAMENTS o EDIFICIS INSTITUCIONALS

- NOU ESPAI PÚBLIC PROPOSAT**
- PLANTES BAIXES TRANSFORMADES
 - PATIS TRANSFORMATS

- ESPAI COL·LECTIU CONSTRUÏT:**
- CARRERS PLANS
 - CARRERS COSTERUTS
 - PLACES
 - "CLAUSTRES" - "PATIS" COL·LECTIUS
 - ÀREES VERDES

BARRI VELL
BANDA DRETA BARRI VELL
EPÍLEG: SUGGERIMENT



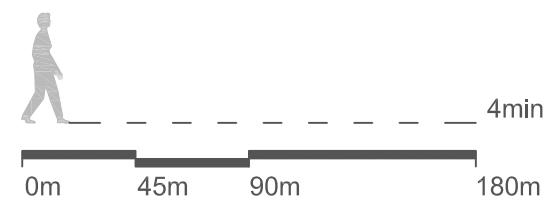


UNIVERSITAT I NOVA URBANITAT
NOUS TEIXITS PER UNA NOVA PERCEPCIÓ DE LA CIUTAT

DEPARTAMENT D'URBANISME I ORDENACIÓ DEL TERRITORI. UNIVERSITAT POLITÈCNICA DE CATALUNYA.
 JESUS ESQUINAS DESSY, CANDIDAT DOCTORANT. JUNY 2013

DISCONTINUITAT 1
MANCA CONTINUITAT
ITINERARI PLANER
COTA INTERMEDIA BARRI

DISCONTINUITAT 2
MANCA CONTINUITAT
ITINERARI PLANER
COTA INTERMEDIA BARRI

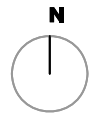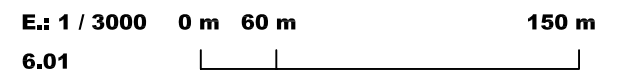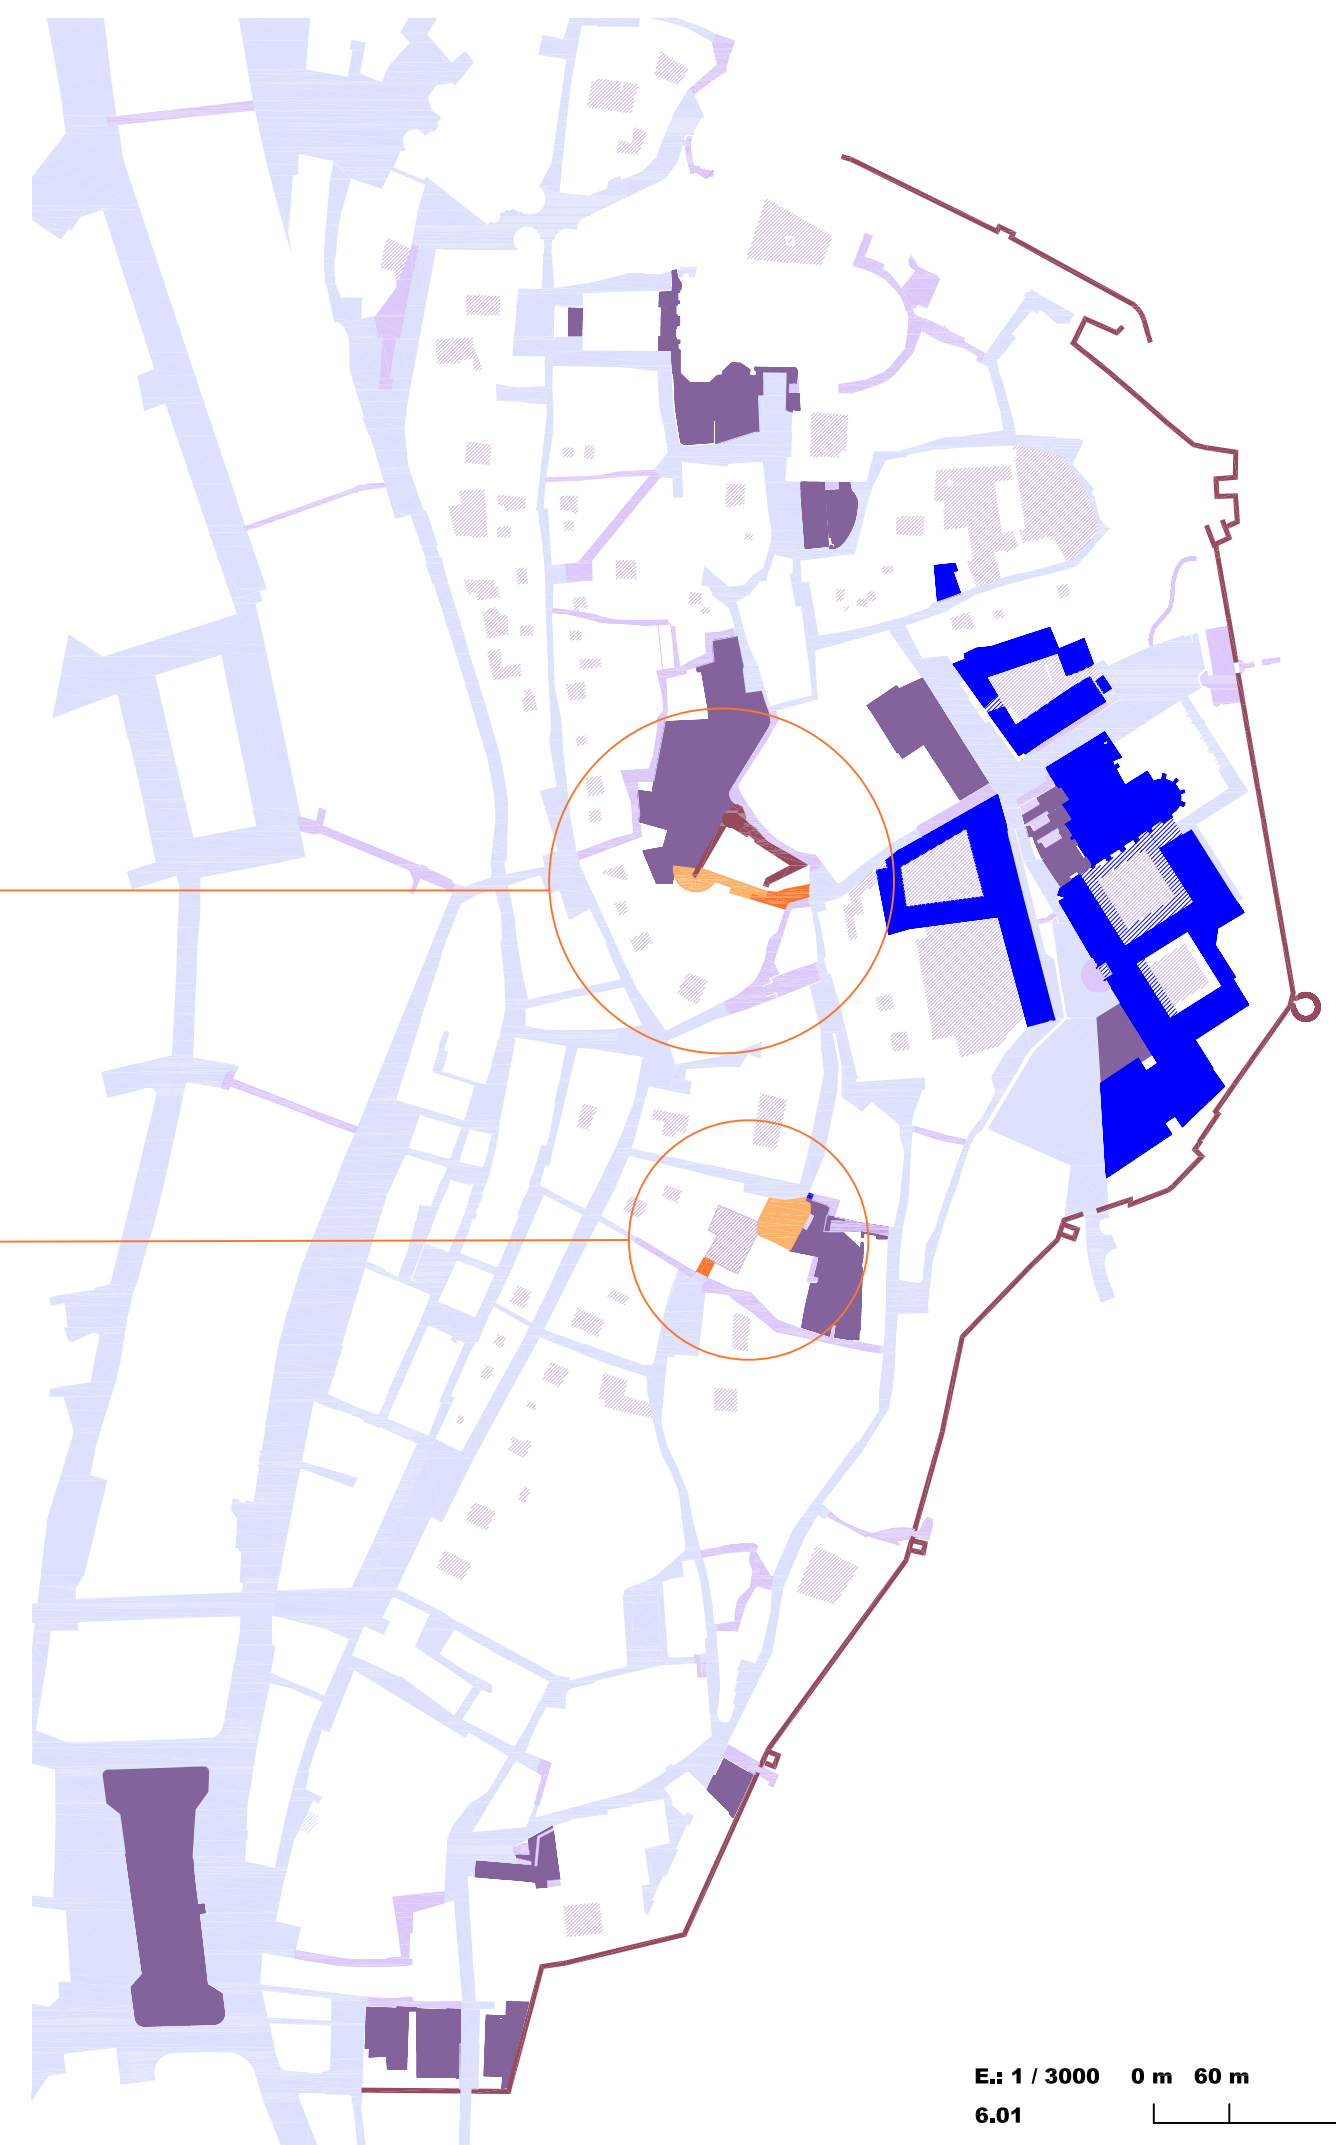


- NOU ESPAI PÚBLIC PROPOSAT**
- ESPAI OBERT PRIVAT "COL-LECTIU"**
 - ESPAI EDIFICAT PRIVAT "COL-LECTIU"**
 - ESPAI OBERT INTERIOR PRIVAT**
 - ESPAI EDIFICAT PRIVAT**

- ESPAI PÚBLIC CONSTRUÏT:**
- CARRERS PLANS**
 - CARRERS COSTERUTS**
 - PLACES (ESPAI D'ESTADA)**
 - "CLAUSTRES" - "PATIS" COL-LECTIUS**
 - ÀREES VERDES**

BARRI VELL
BANDA DRETA BARRI VELL

EPÍLEG: SUGGERIMENT

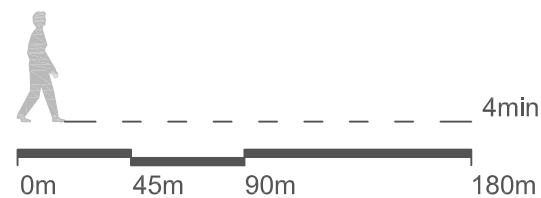


UNIVERSITAT I NOVA URBANITAT
NOUS TEIXITS PER UNA NOVA PERCEPCIÓ DE LA CIUTAT

DEPARTAMENT D'URBANISME I ORDENACIÓ DEL TERRITORI, UNIVERSITAT POLITÈCNICA DE CATALUNYA.
JESUS ESQUINAS DESSY, CANDIDAT DOCTORANT. JUNY 2013



DISCONTINUÏTAT ACTUAL

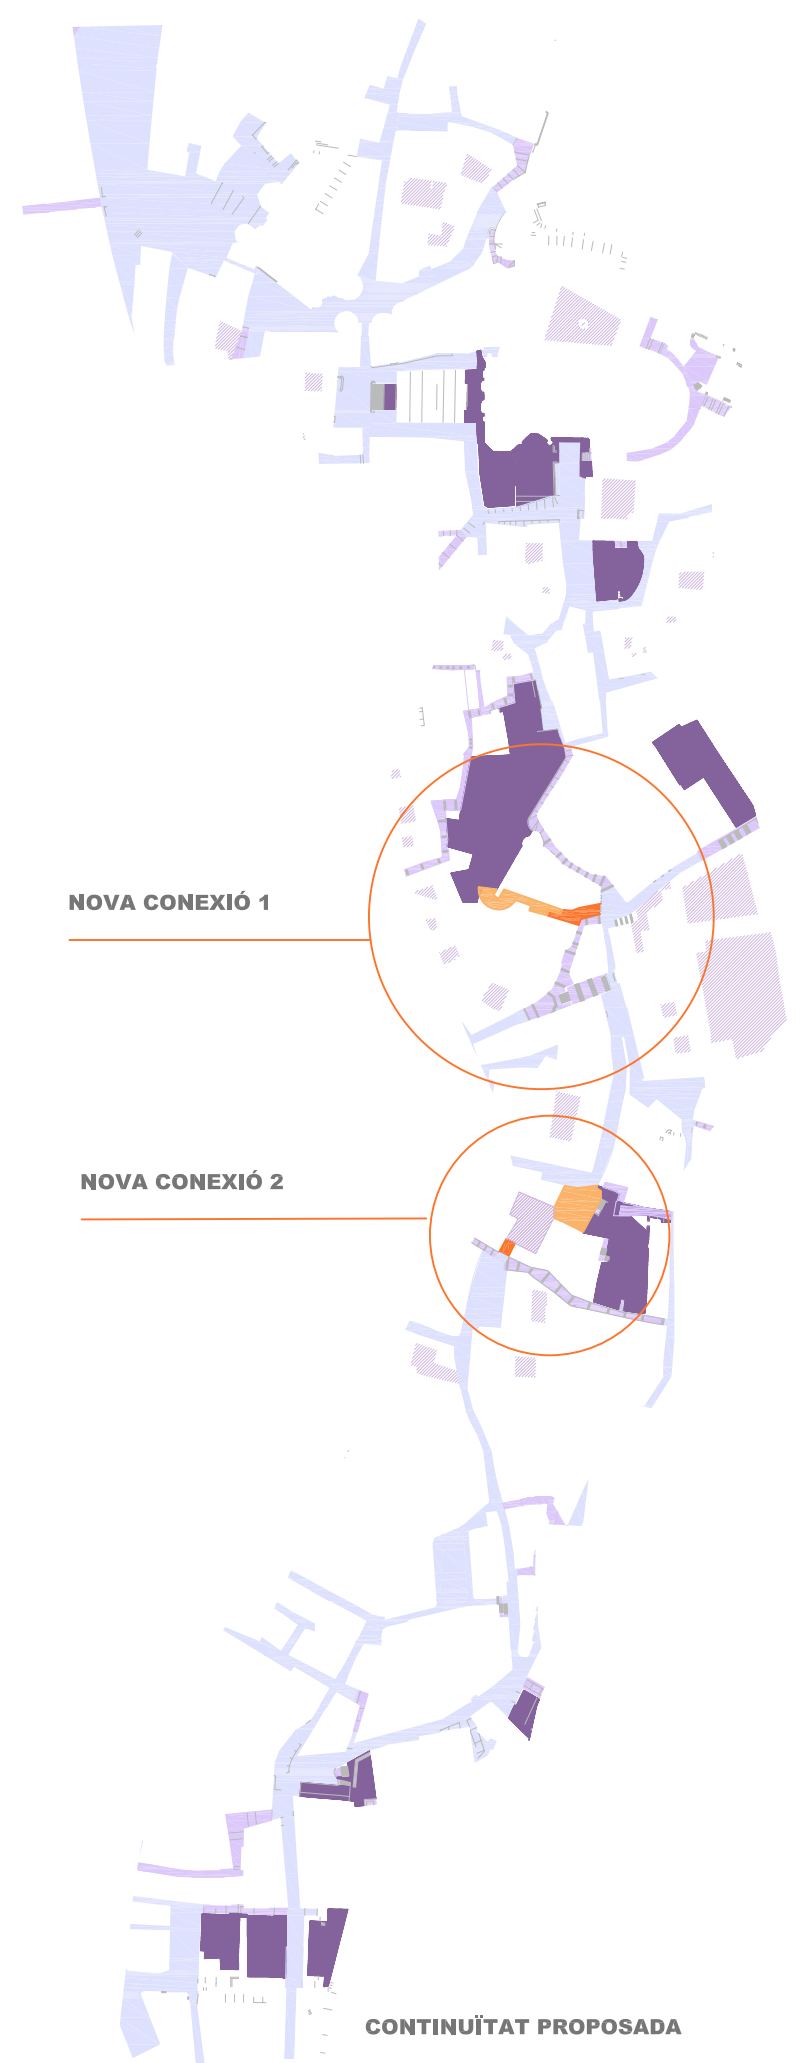



CONTINUÏTAT PROPOSADA

NOVA CONEXIÓ 1

NOVA CONEXIÓ 2

E.: 1 / 3000 0 m 30 m

6.02

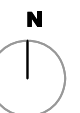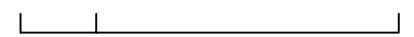



150 m

- ACTIVITATS ESPAIS COL-LECTIUS:**
- EQUIPAMENTS UNIVERSITARIS
 - ESTACIÓ TREN I AUTOBUSOS INTERURBANS
 - APARCAMENTS SERVEI PÚBLIC
 - EDIFICACIÓ AMB PLANTA BAIXA AMB TERCARI
 - EQUIPAMENTS o EDIFICIS INSTITUCIONALS


- NOU ESPAI PÚBLIC PROPOSAT**
- ESPAI OBERT PRIVAT "COL-LECTIU"
 - ESPAI EDIFICAT PRIVAT "COL-LECTIU"
 - ESPAI OBERT INTERIOR PRIVAT
 - ESPAI EDIFICAT PRIVAT

- ESPAI PÚBLIC CONSTRUÏT:**
- CARRERS PLANS
 - CARRERS COSTERUTS
 - PLACES (ESPAI D'ESTADA)
 - "CLAUSTRES" - "PATIS" COL-LECTIUS
 - ÀREES VERDES


BARRI VELL
BANDA DRETA BARRI VELL
EPÍLEG: SUGGERIMENT

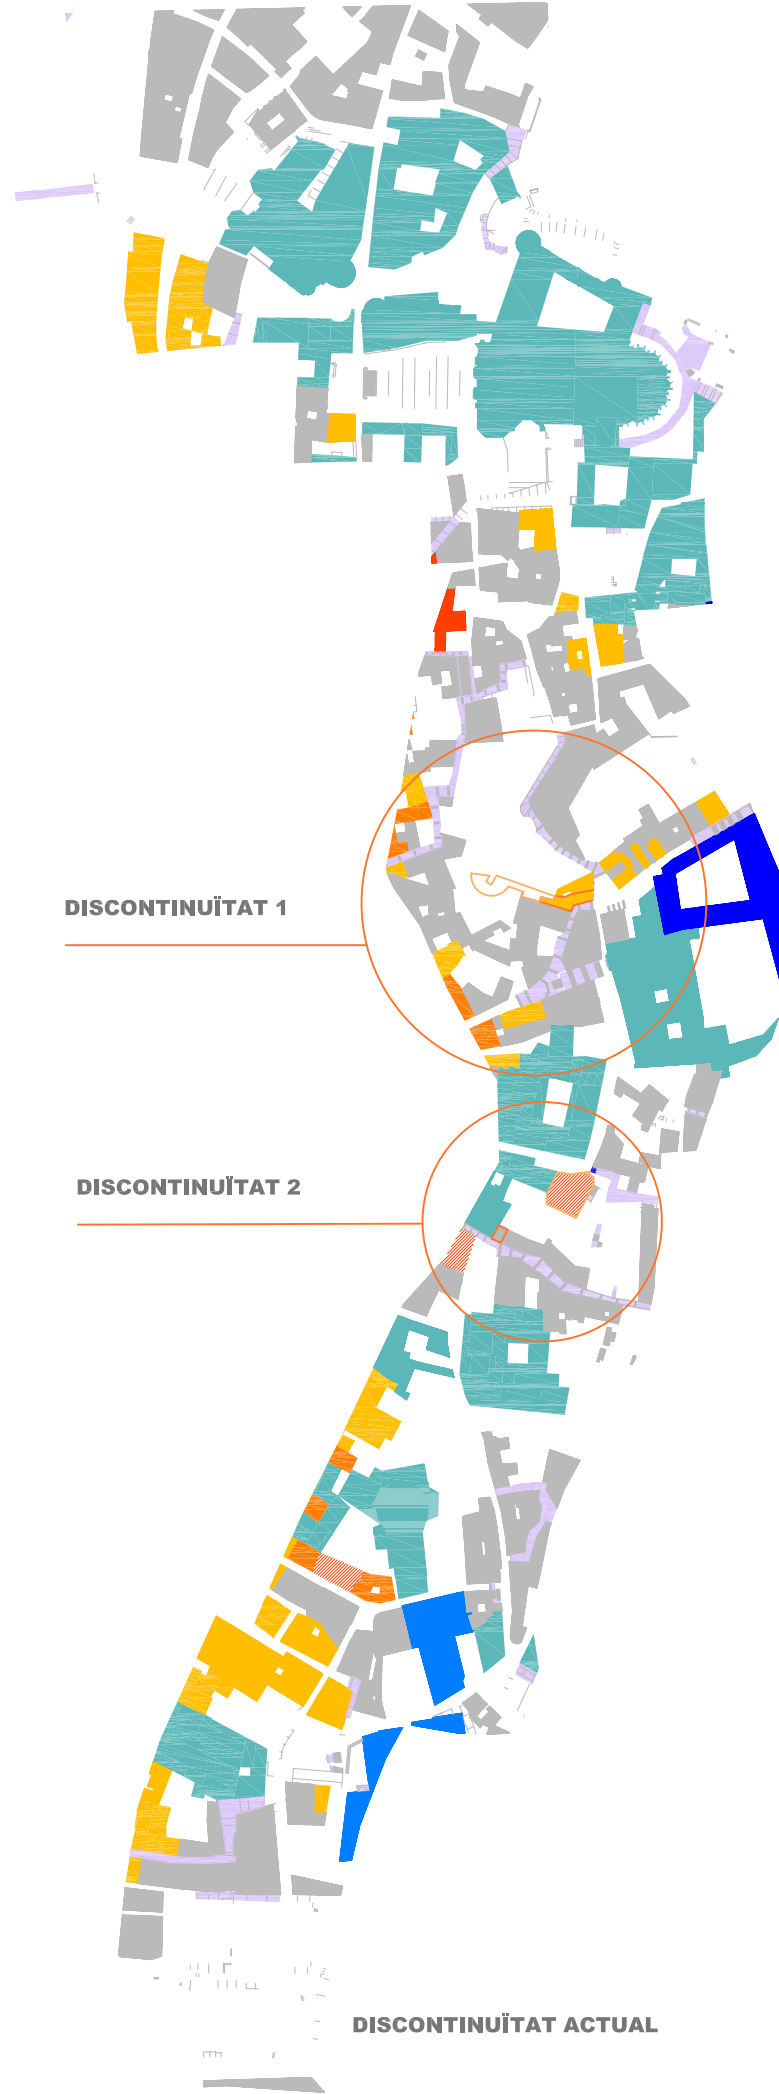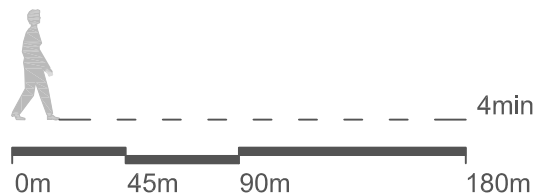

DISCONTINUÏTAT ACTUAL

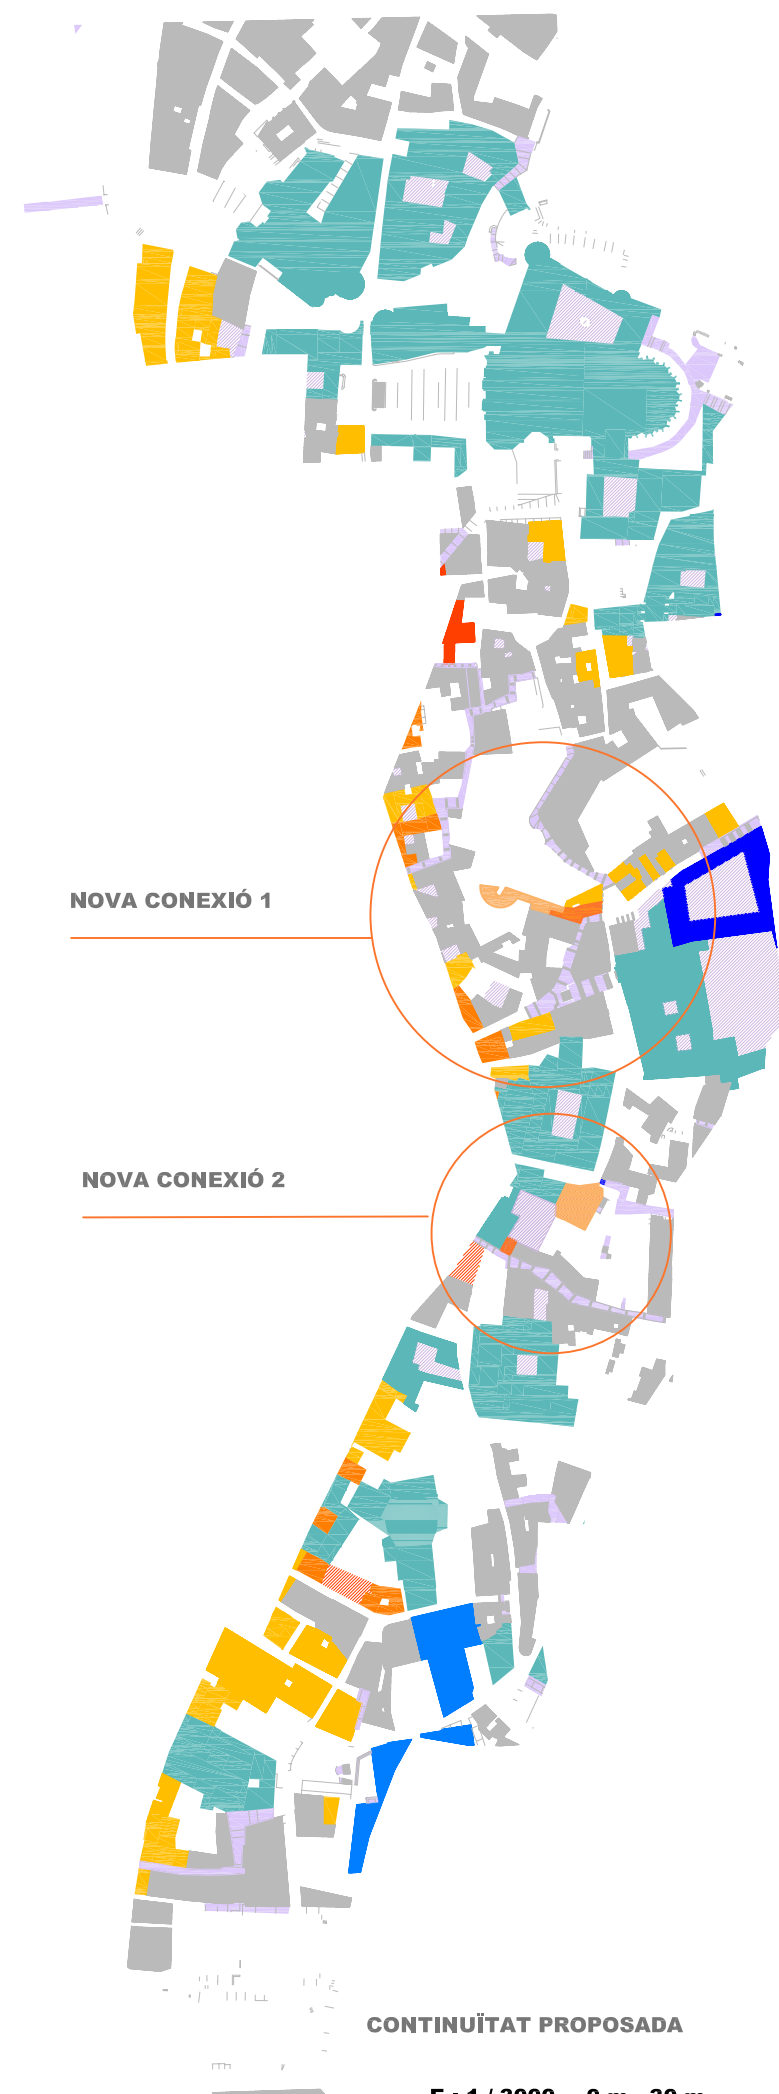


CONTINUÏTAT PROPOSADA

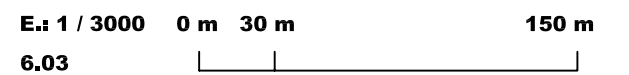

UNIVERSITAT I NOVA URBANITAT
NOUS TEIXITS PER UNA NOVA PERCEPCIÓ DE LA CIUTAT

DEPARTAMENT D'URBANISME I ORDENACIÓ DEL TERRITORI, UNIVERSITAT POLITÈCNICA DE CATALUNYA.
 JESUS ESQUINAS DESSY, CANDIDAT DOCTORANT. JUNY 2013

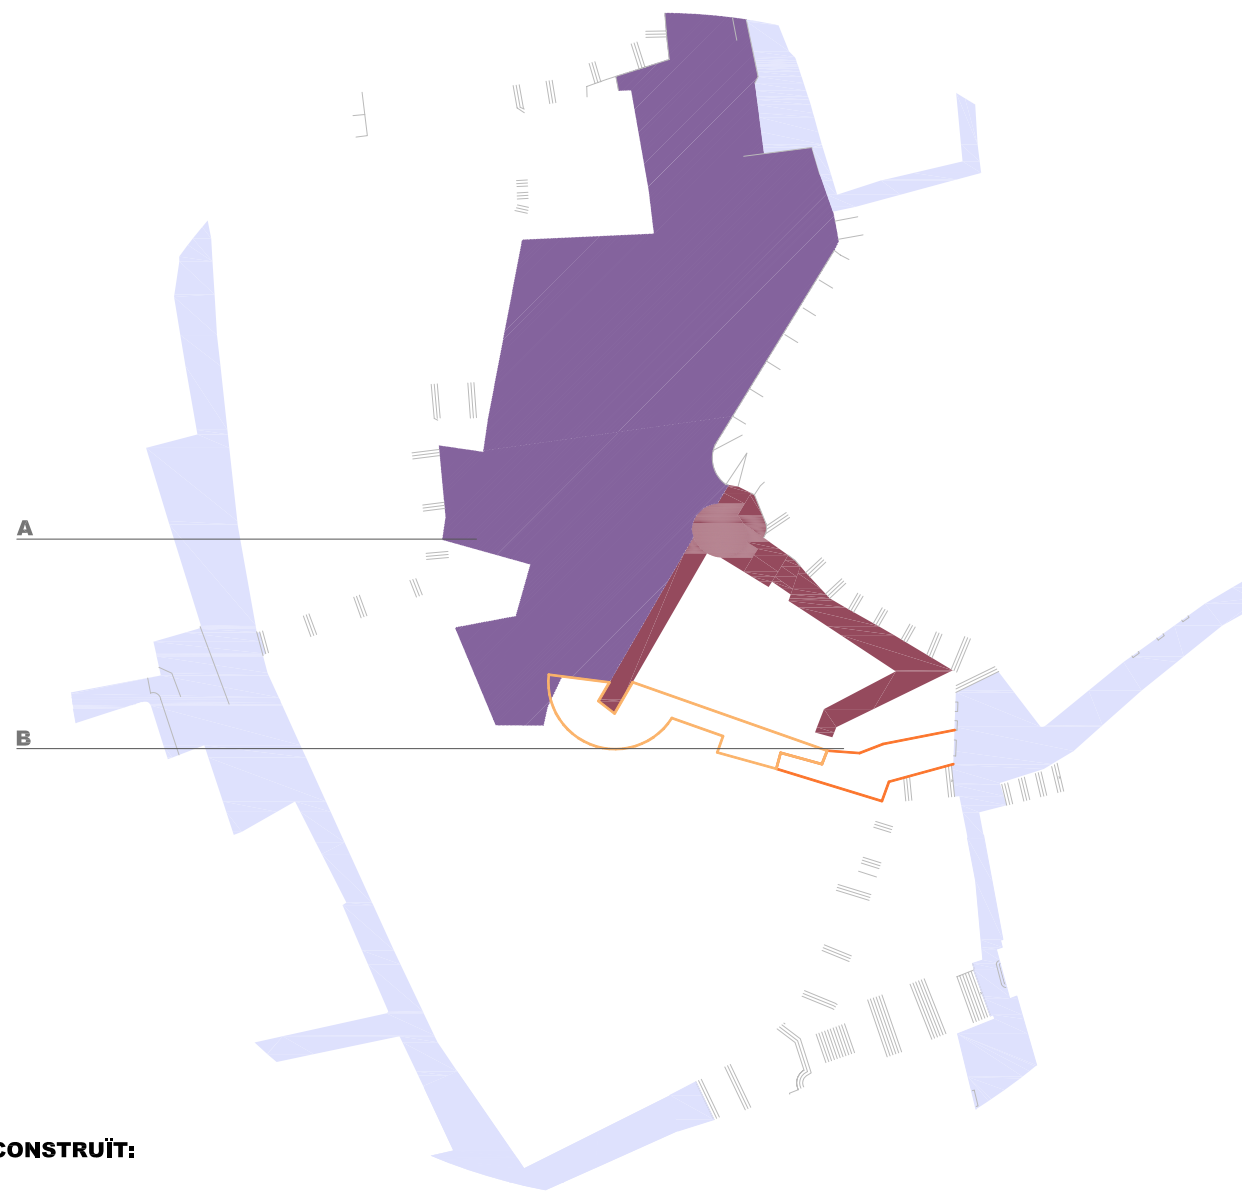

DISCONTINUITAT ACTUAL: 1

A. JARDINS DELS MARISTES
B. PLAÇETA DE L'ESCOLA PIA

ESQUEMA ESPAIS CIRCULACIÓ



CONTINUITAT PROPOSADA: 1

A. JARDINS DELS MARISTES
B. PLAÇETA DE L'ESCOLA PIA



ESQUEMA ESPAIS CIRCULACIÓ


ESPAI PÚBLIC CONSTRUÏT:

- CARRERS PLANS**
- CARRERS COSTERUTS**
- PLACES (ESPAIS D'ESTADA)**
- "CLAUSTRES" - "PATIS" COL-LECTIUS**
- ÀREES VERDES**

NOU ESPAI PÚBLIC PROPOSAT

- ESPAI OBERT PRIVAT "COL-LECTIU"**
- ESPAI EDIFICAT PRIVAT "COL-LECTIU"**
- ESPAI OBERT INTERIOR PRIVAT**
- ESPAI EDIFICAT PRIVAT**

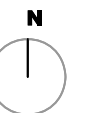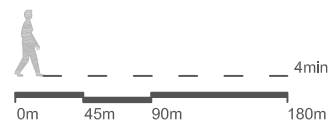


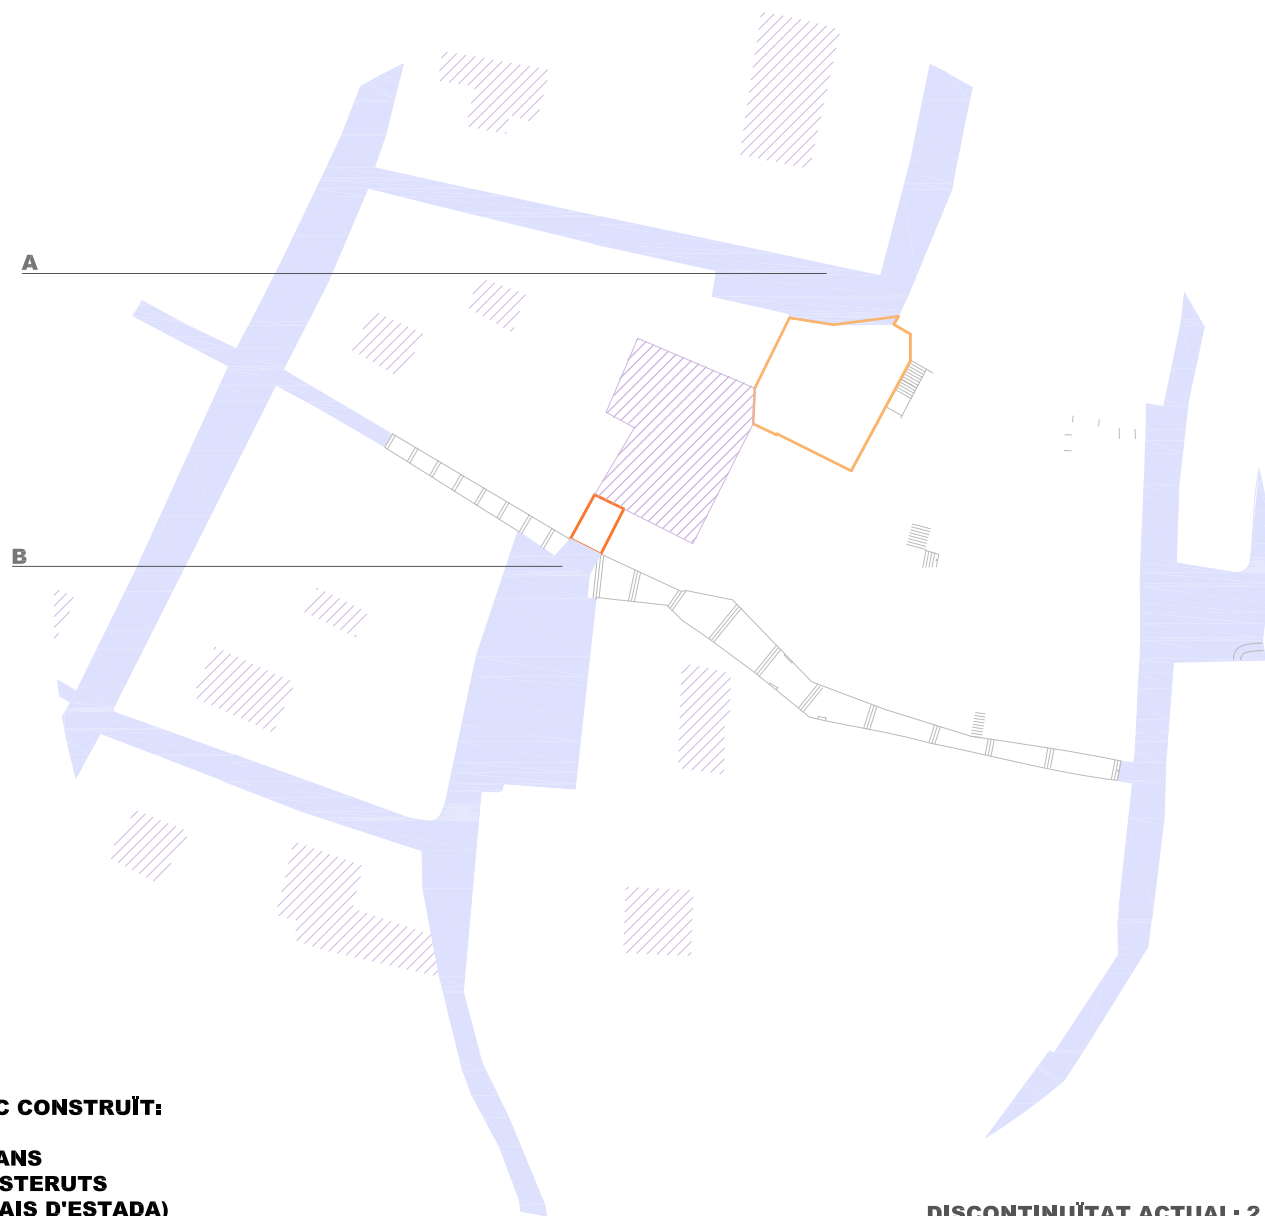

DISCONTINUITAT ACTUAL: 2

A. PUJADA DE SANT MARTÍ
B. PLAÇA DE SANT JOSEP

ESQUEMA ESPAIS CIRCULACIÓ

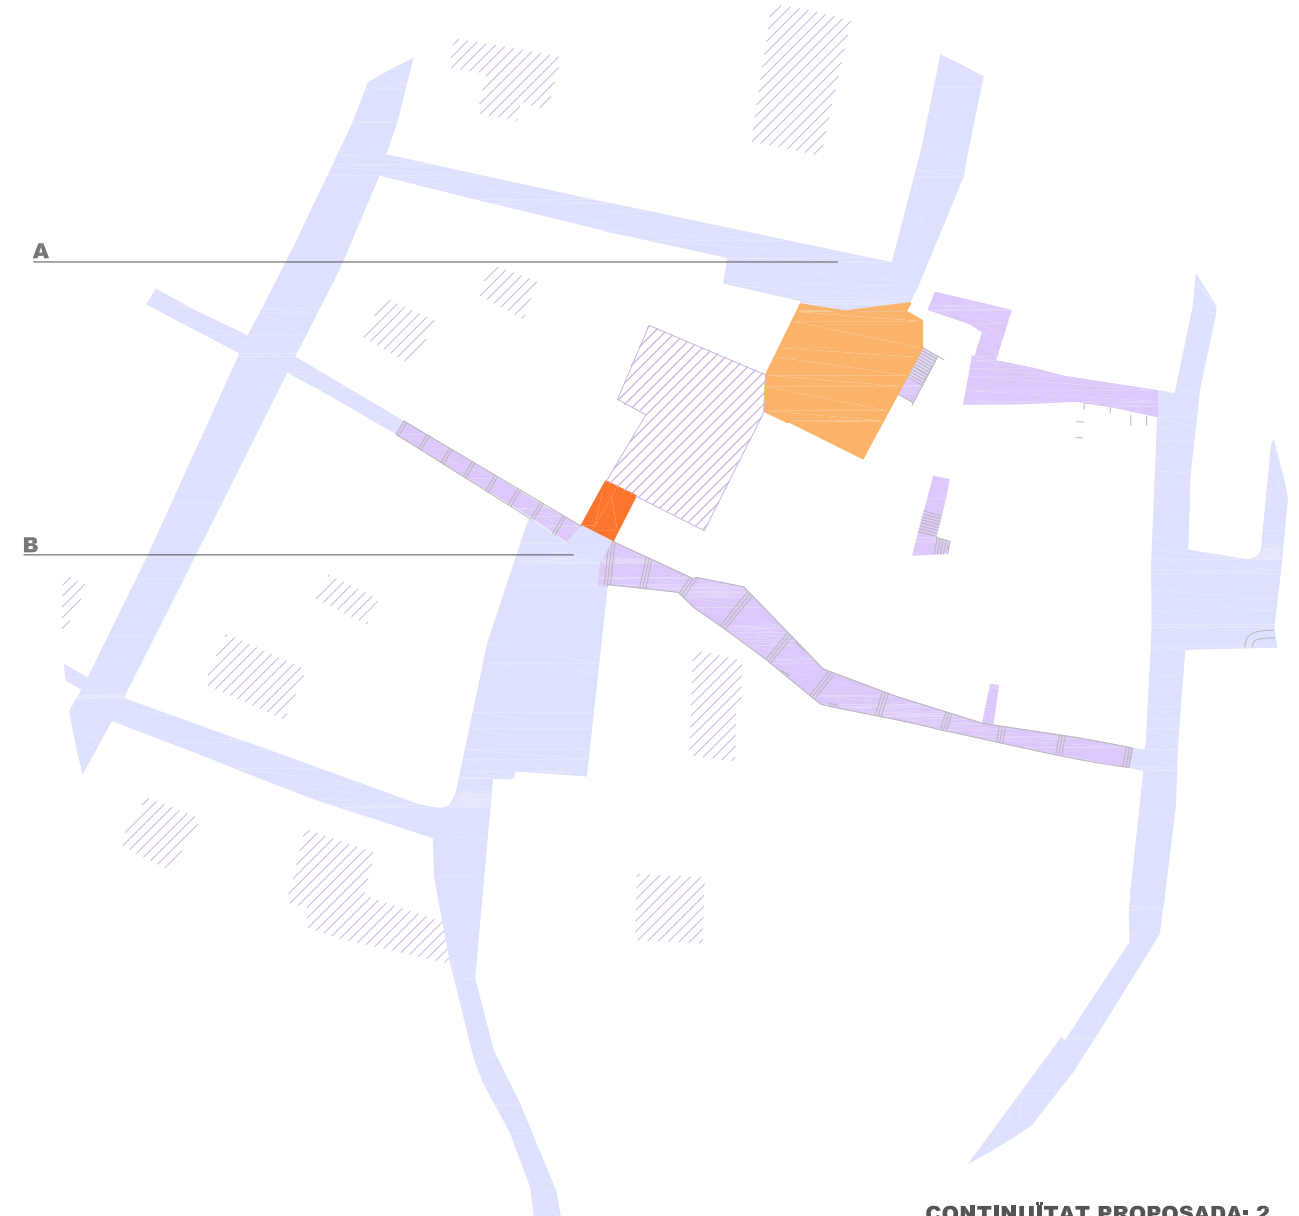

CONTINUITAT PROPOSADA: 2

A. PUJADA DE SANT MARTÍ
B. PLAÇA DE SANT JOSEP




ESQUEMA ESPAIS CIRCULACIÓ


ESPAI PÚBLIC CONSTRUÏT:

- CARRERS PLANS
- CARRERS COSTERUTS
- PLACES (ESPAIS D'ESTADA)
- "PATIS" - "CLAUSTRES" COL-LECTIUS
- ÀREES VERDES

NOU ESPAI COL-LECTIU (PÚBLIC) PROPOSAT

- ESPAI OBERT PRIVAT COL-LECTIU
- ESPAI EDIFICAT PRIVAT COL-LECTIU
- ESPAI OBERT INTERIOR PRIVAT
- ESPAI EDIFICAT PRIVAT

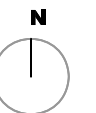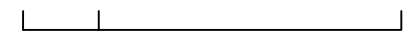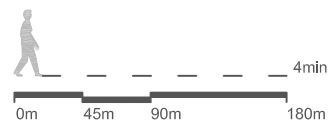

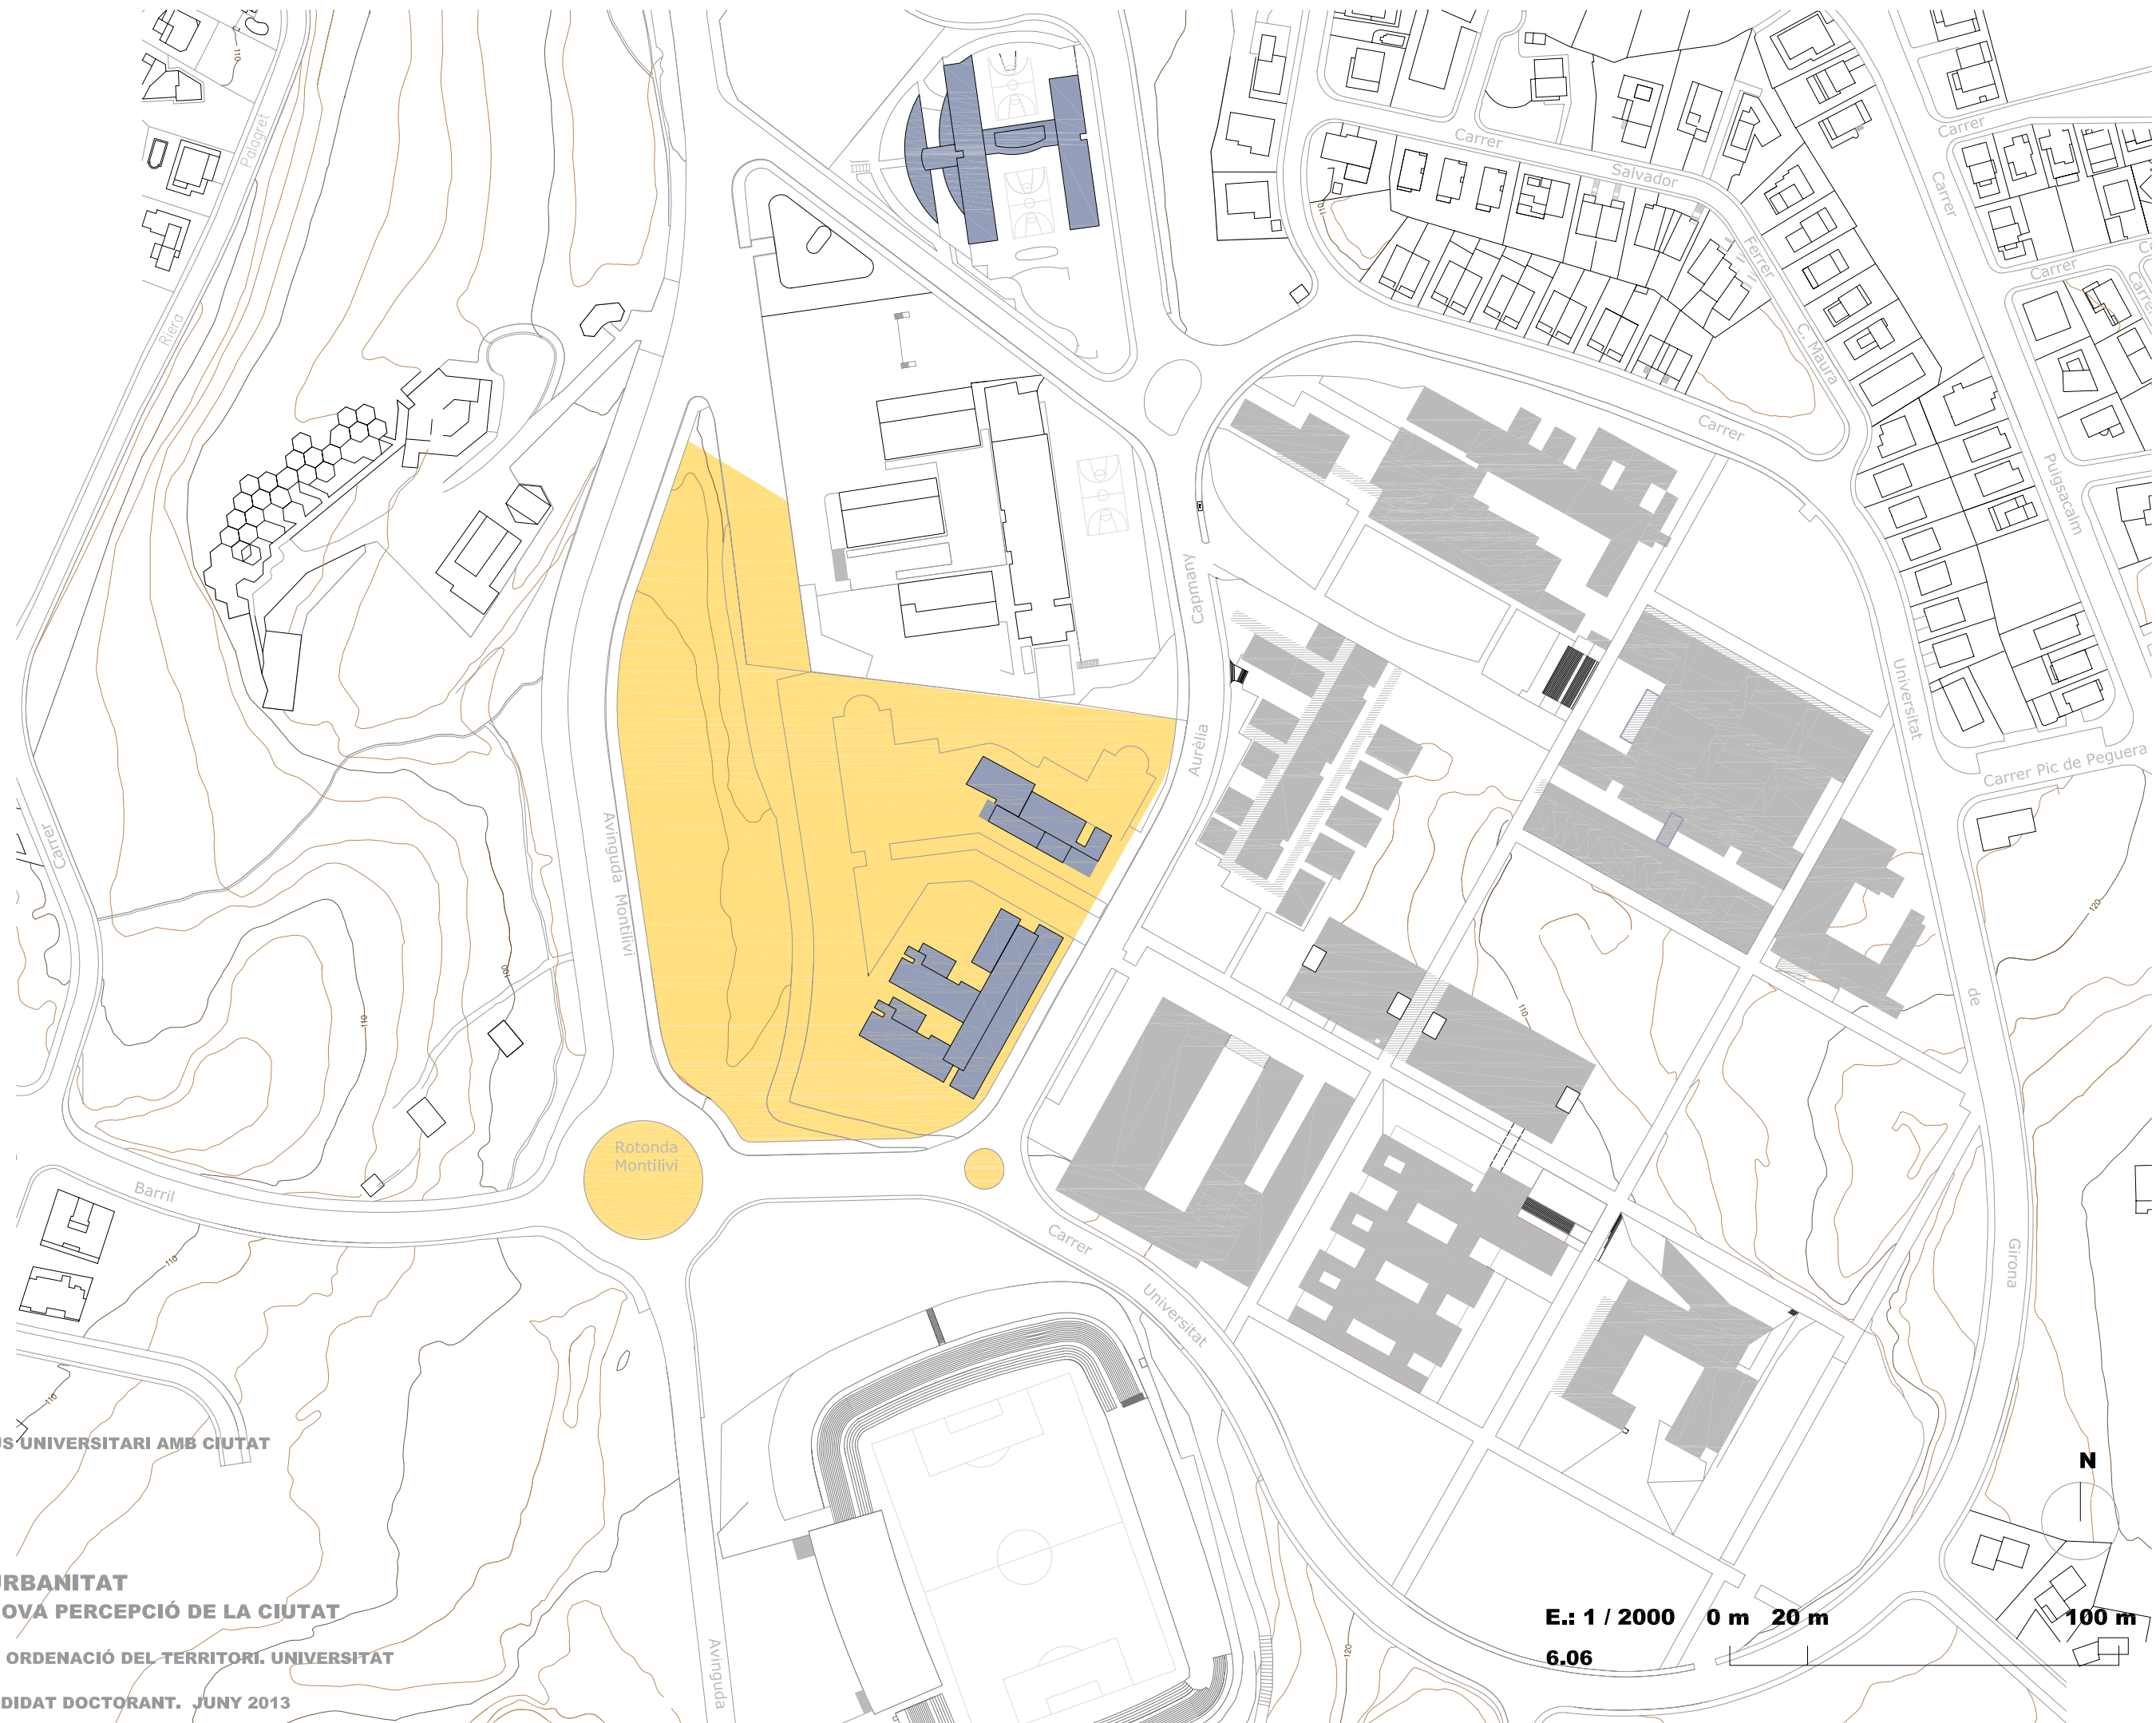


EPÍLEG: MONTILIVI
IMBRICACIÓ CAMPUS UNIVERSITARI AMB CIUTAT
ESTAT ACTUAL

UNIVERSITAT I NOVA URBANITAT
NOUS TEIXITS PER UNA NOVA PERCEPCIÓ DE LA CIUTAT

DEPARTAMENT D'URBANISME I ORDENACIÓ DEL TERRITORI. UNIVERSITAT
POLITÀCNICA DE CATALUNYA.
JESUS ESQUINAS DESSY, CANDIDAT DOCTORANT. JUNY 2013

E.: 1 / 2000 0 m 20 m
6.06 100 m

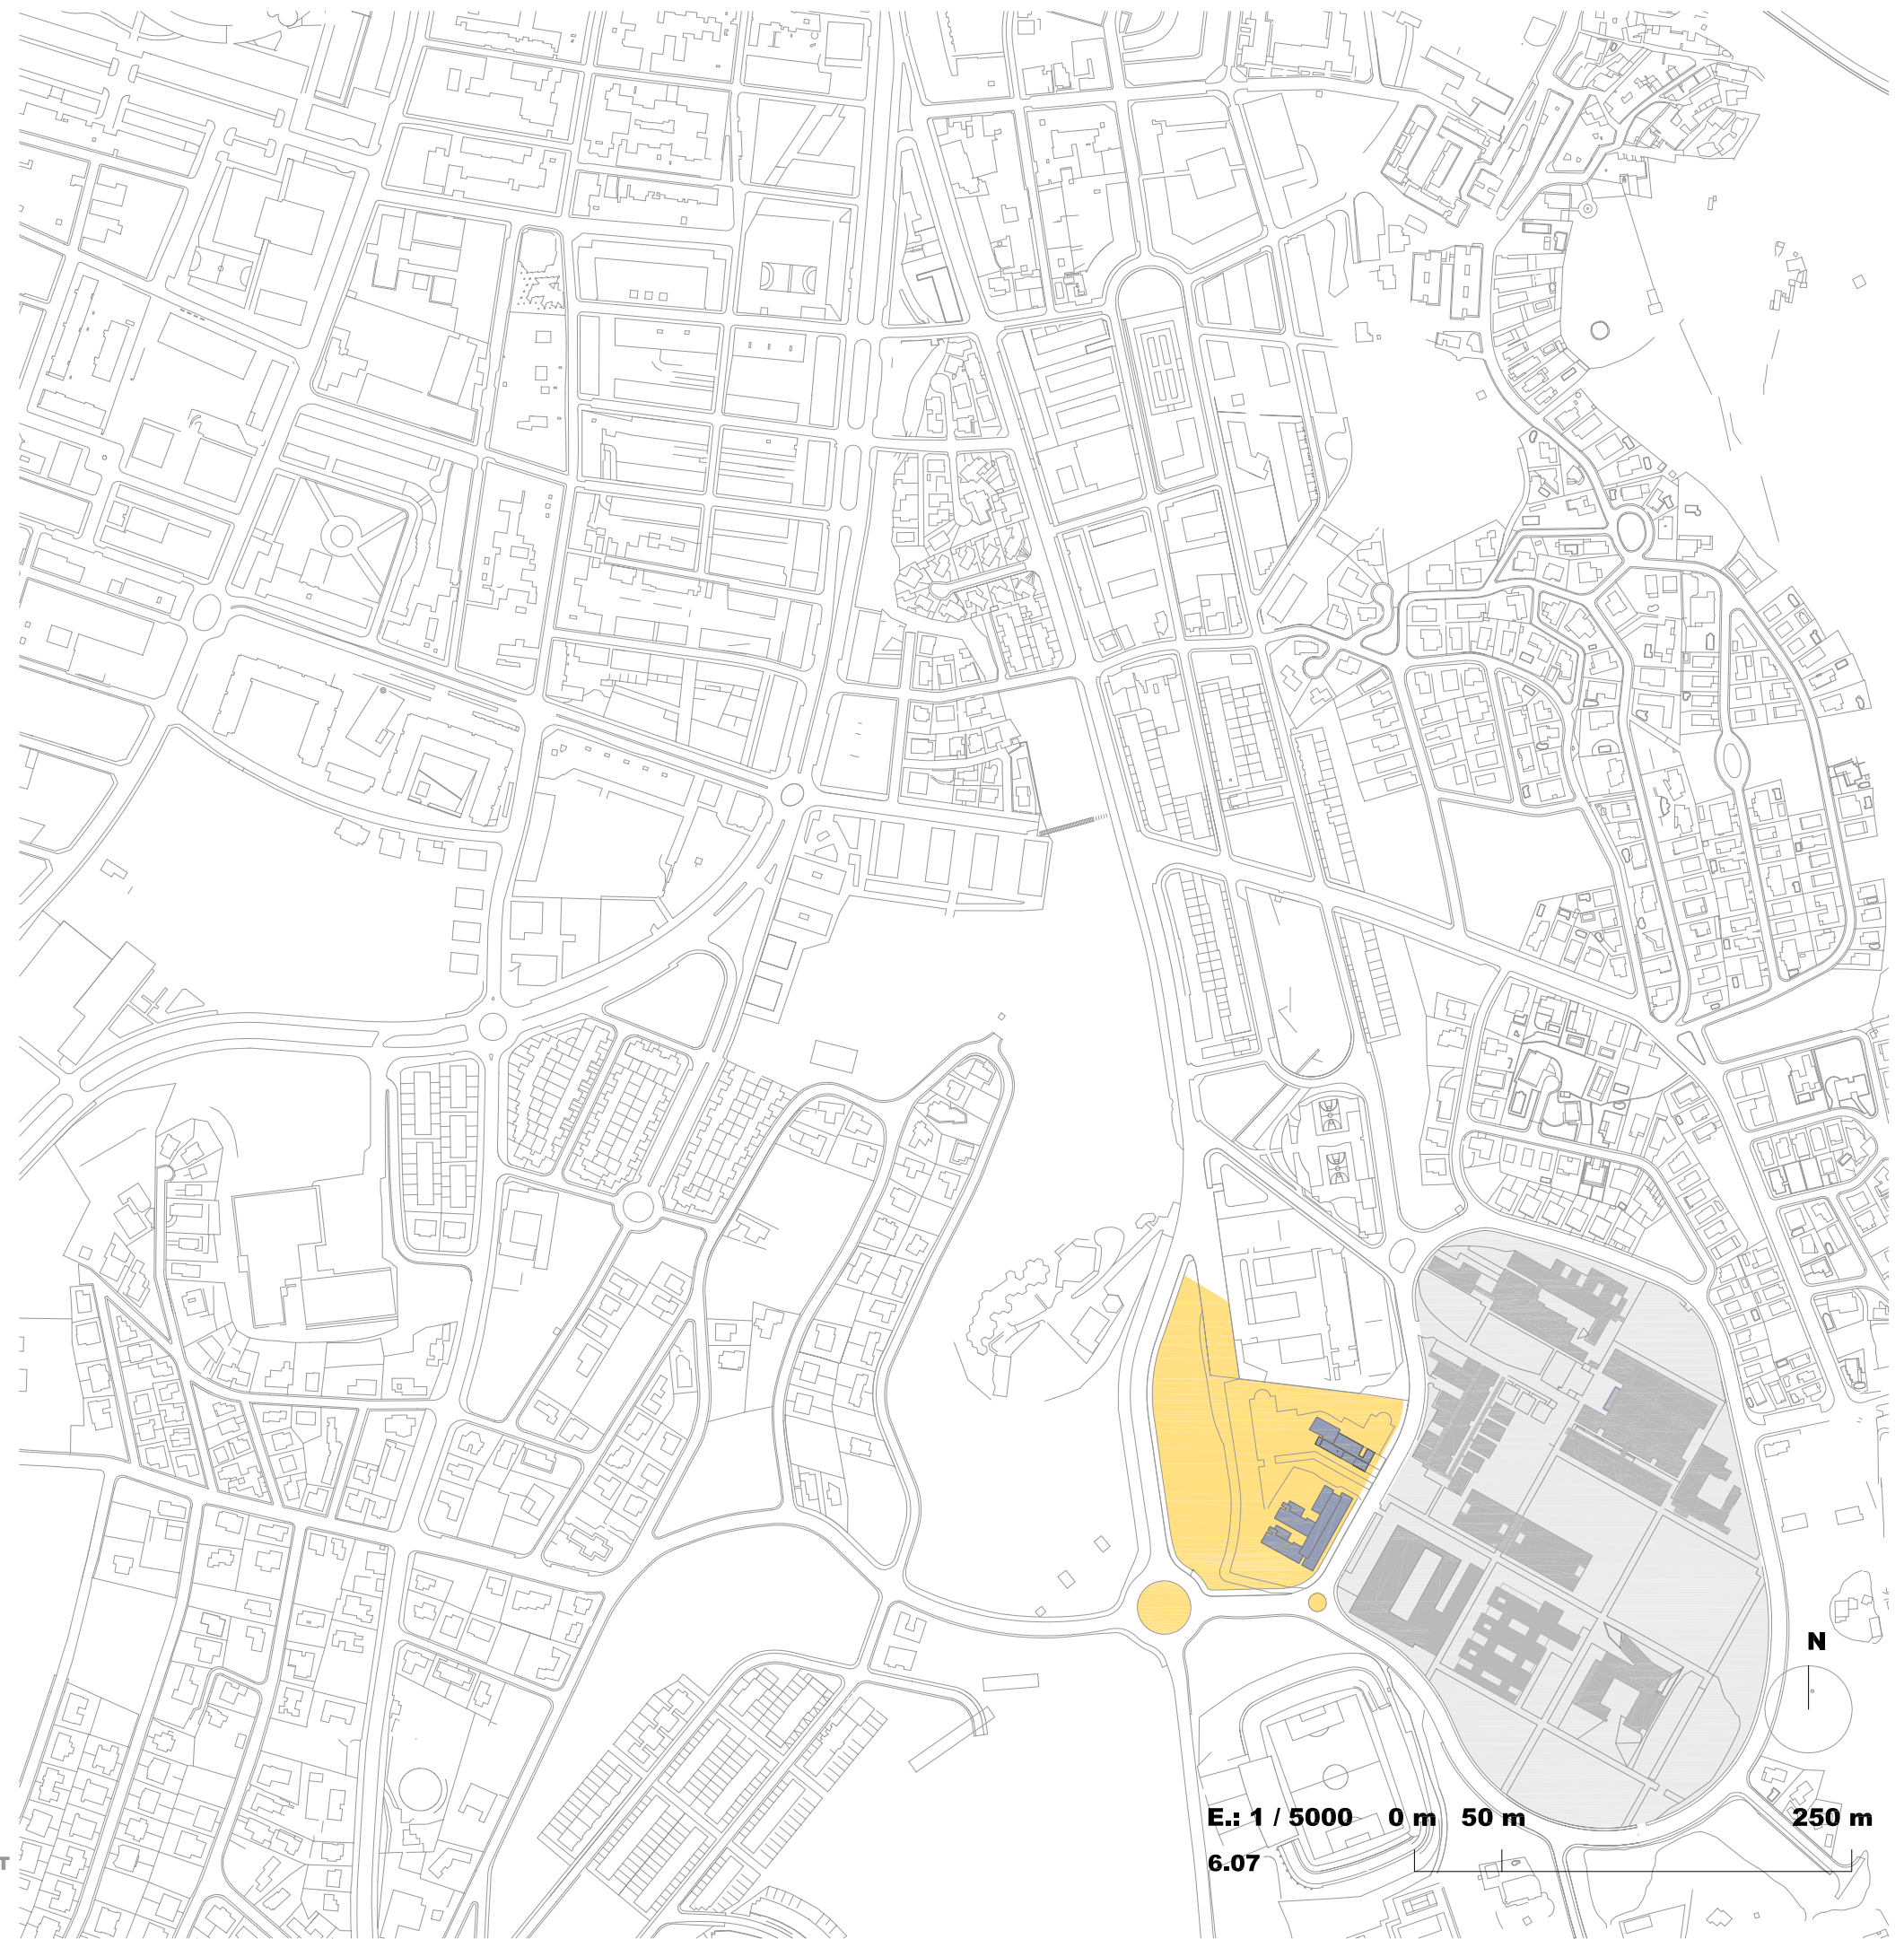


EPÍLEG: MONTILIVI
IMBRICACIÓ CAMPUS UNIVERSITARI AMB CIUTAT
ESTAT ACTUAL

UNIVERSITAT I NOVA URBANITAT
NOUS TEIXITS PER UNA NOVA PERCEPCIÓ DE LA CIUTAT

DEPARTAMENT D'URBANISME I ORDENACIÓ DEL TERRITORI. UNIVERSITAT
POLITÈCNICA DE CATALUNYA.
JESUS ESQUINAS DESSY, CANDIDAT DOCTORANT. JUNY 2013

E: 1 / 5000 0 m 50 m 250 m
6.07

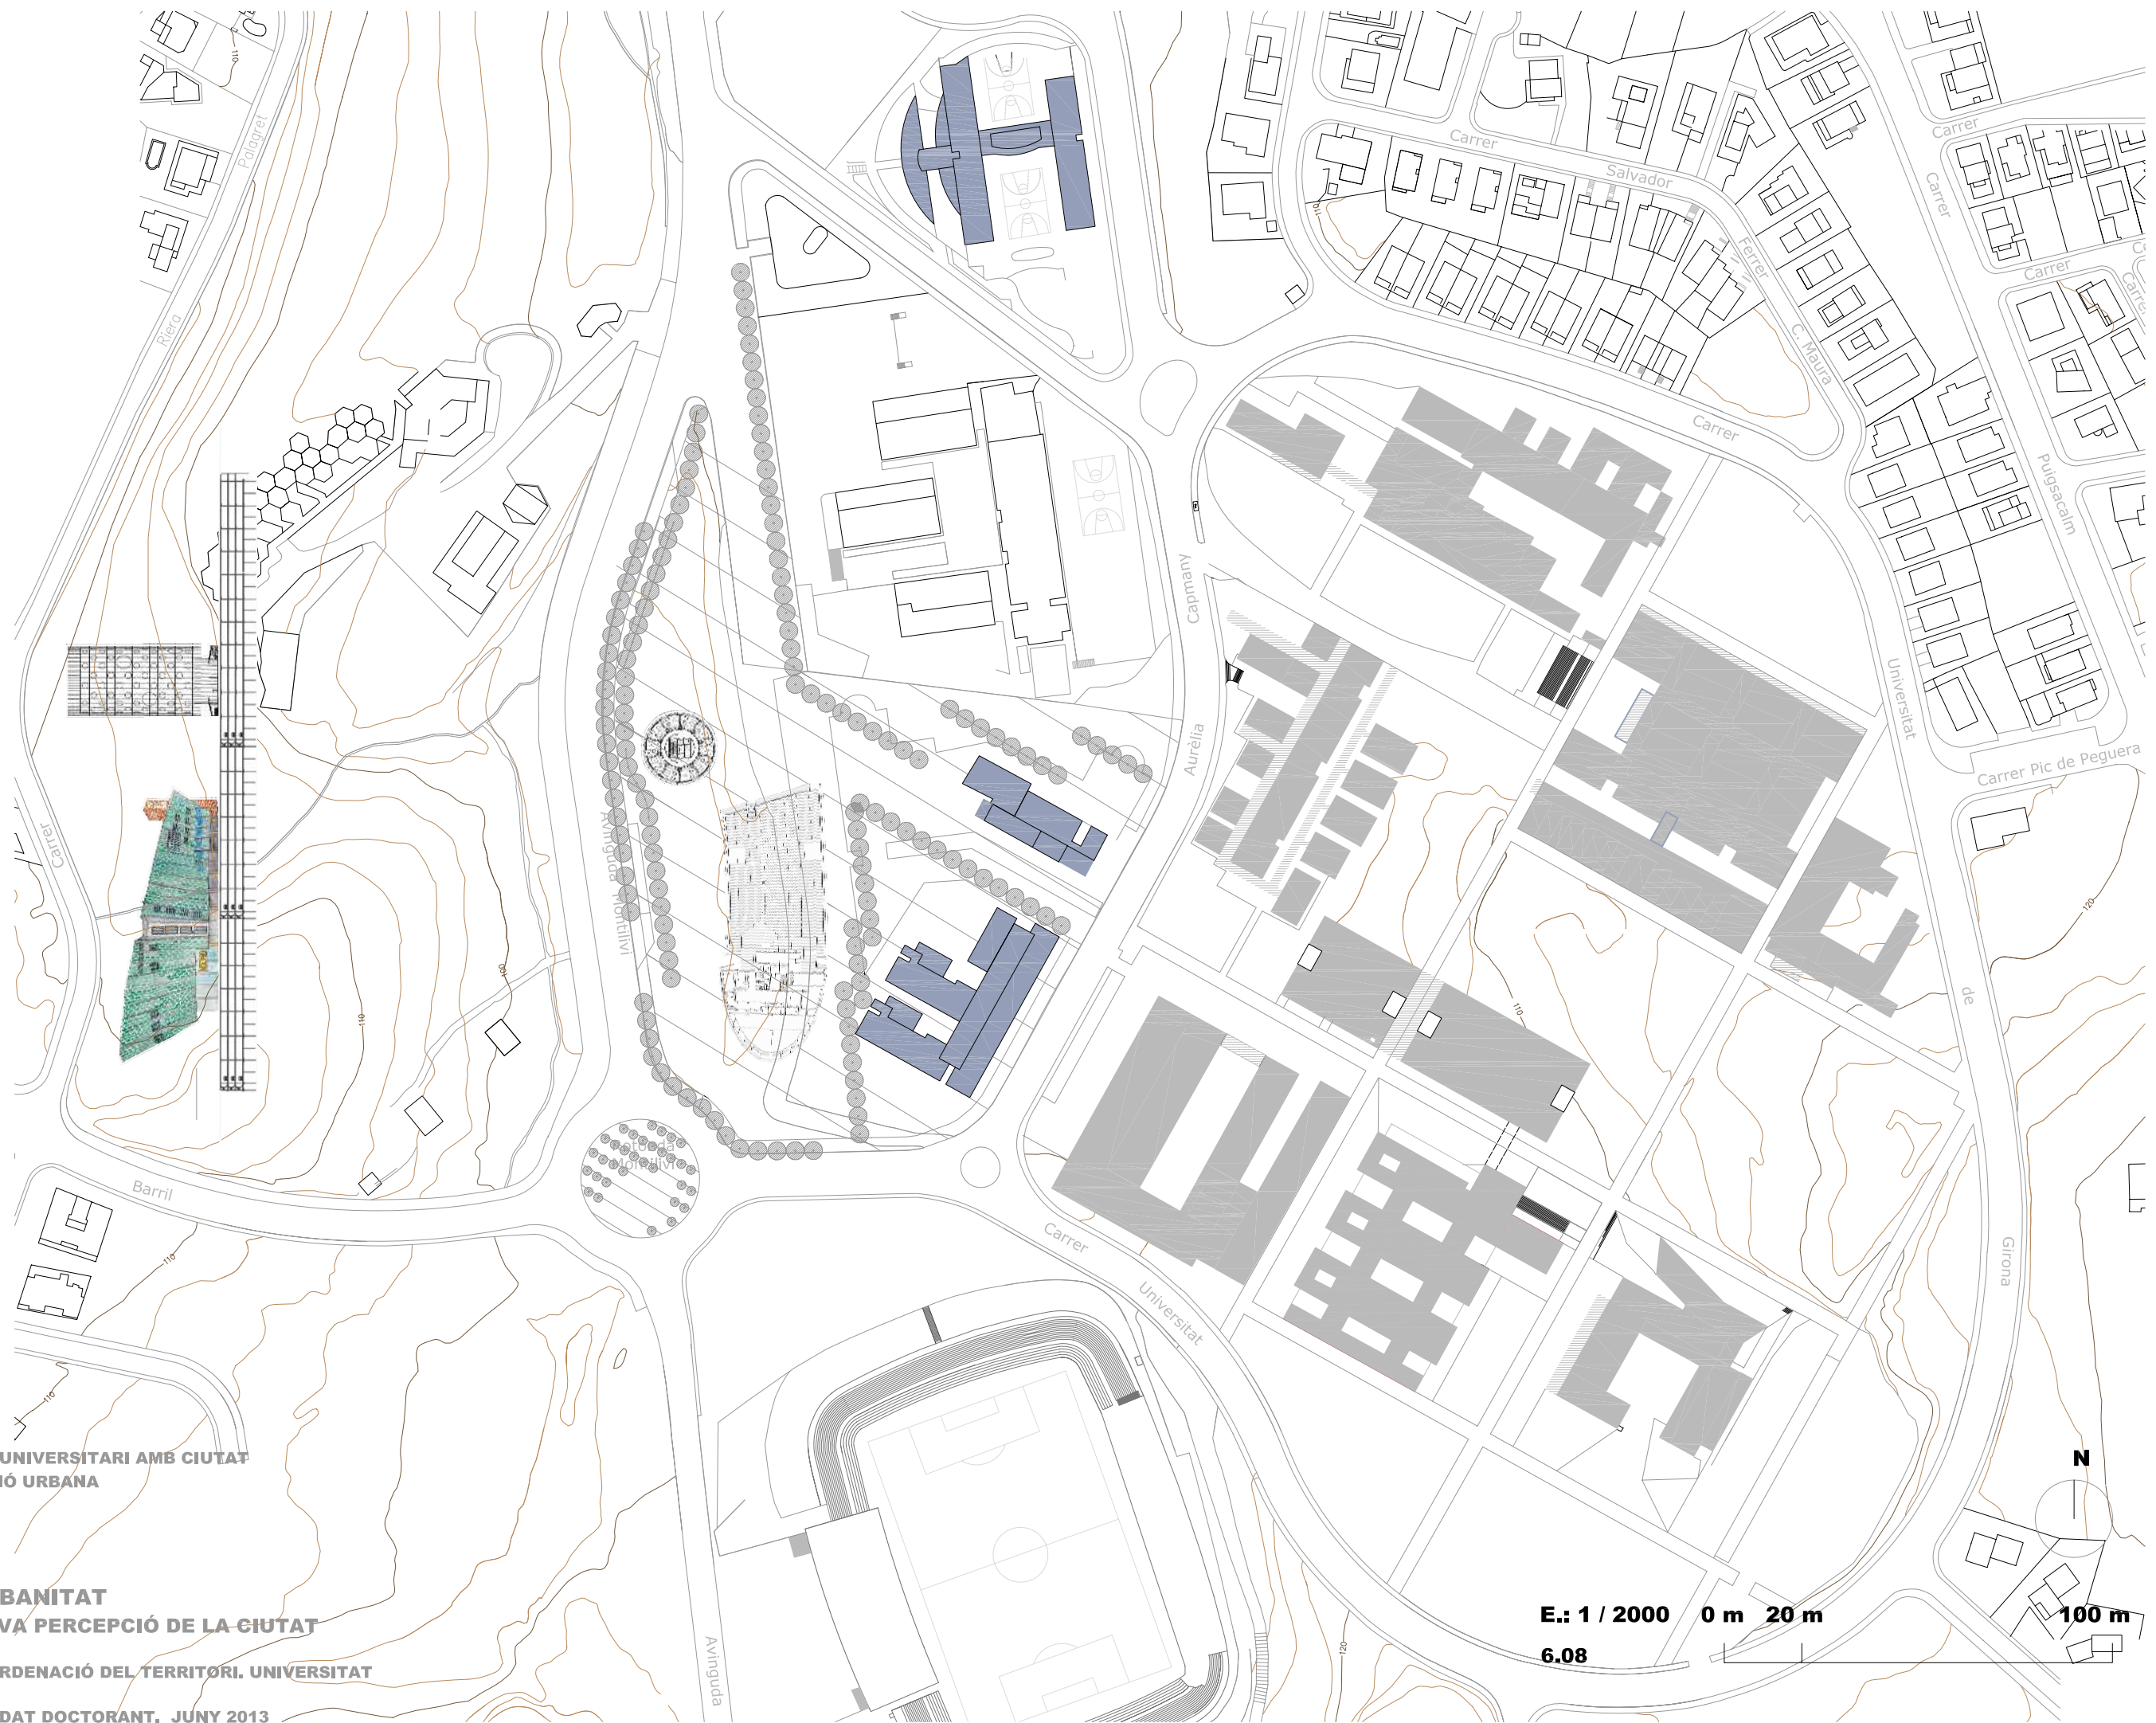

EPÍLEG: MONTILIVI
IMBRICACIÓ CAMPUS UNIVERSITARI AMB CIUTAT
PROPOSTA D'ACTUACIÓ URBANA

UNIVERSITAT I NOVA URBANITAT
NOUS TEIXITS PER UNA NOVA PERCEPCIÓ DE LA CIUTAT

DEPARTAMENT D'URBANISME I ORDENACIÓ DEL TERRITORI. UNIVERSITAT POLITÈCNICA DE CATALUNYA.
JESUS ESQUINAS DESSY, CANDIDAT DOCTORANT. JUNY 2013

E.: 1 / 2000 0 m 20 m
6.08

N



EPÍLEG: MONTILIVI
IMBRICACIÓ CAMPUS UNIVERSITARI AMB CIUTAT
PROPOSTA D'ACTUACIÓ URBANA

UNIVERSITAT I NOVA URBANITAT
NOUS TEIXITS PER UNA NOVA PERCEPCIÓ DE LA CIUTAT

DEPARTAMENT D'URBANISME I ORDENACIÓ DEL TERRITORI. UNIVERSITAT
POLITÈCNICA DE CATALUNYA.
JESUS ESQUINAS DESSY, CANDIDAT DOCTORANT. JUNY 2013

E.: 1 / 5000 0 m 50 m 250 m
6.09

N