


ANNEX 8. VISUALES Y FOTOMON-  
TAJE. CENTRO DE TELECOMUNI-  
CACIONES DE BARTOLO. ABRIL  
2002<sup>225</sup>.


---

<sup>225</sup> Clavera, Josep M. i altres. *Visuales y fotomontaje. Centro de Telecomunicaciones de Bartolo. Abril 2000.* Barcelona. Tradia. 2000.




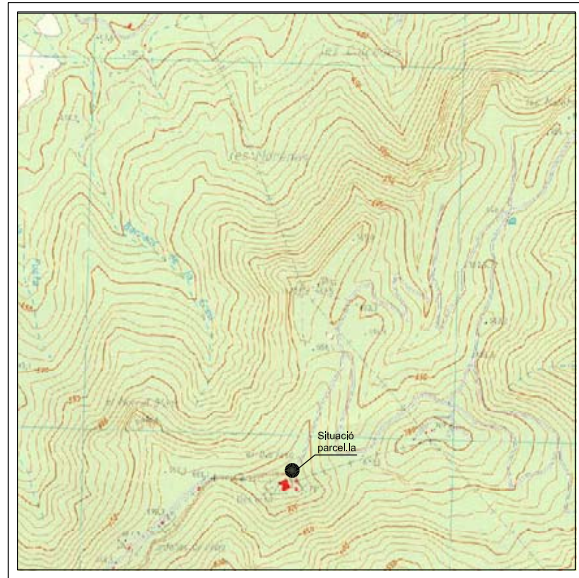

Situació  
Escala: 1/10.000

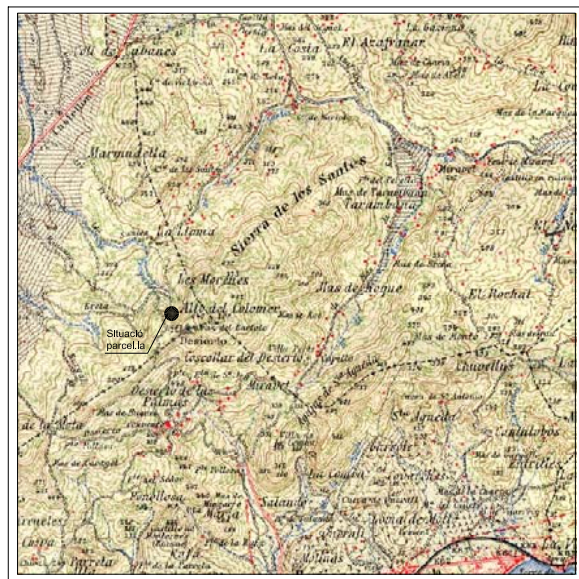

Emplaçament  
Escala: 1/50.000

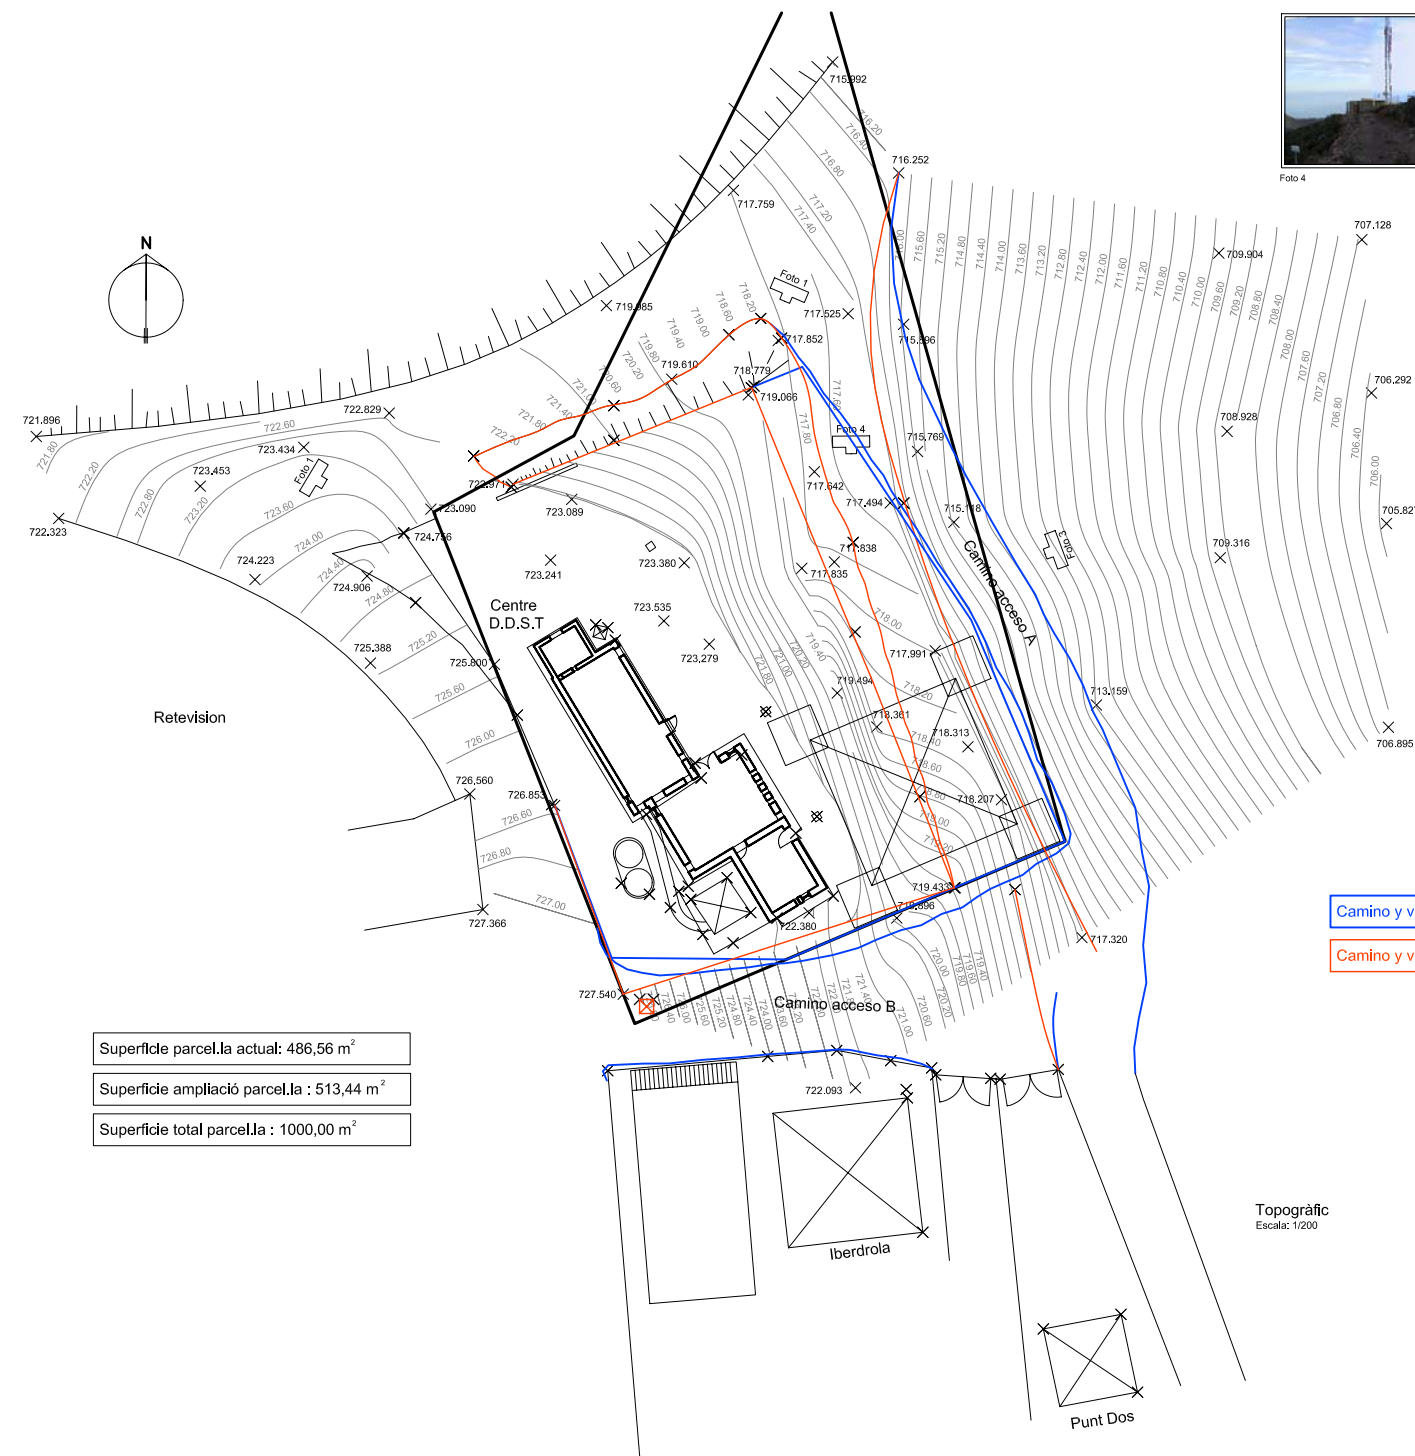

Superfície parcel·la actual: 486,56 m<sup>2</sup>  
 Superfície ampliació parcel·la : 513,44 m<sup>2</sup>  
 Superfície total parcel·la : 1000,00 m<sup>2</sup>



Foto 1



Foto 2



Foto 3



Foto 4



Projecte  
**Bartolo**

Plànol  
**Topogràfic i Descripció nova parcel·la**

Data  
04/04/02

Dibuixat  
Jordi L.


Comprovat

Disc


Escala  
1/200

Nº Plànol  
0743022

Topogràfic  
Escala: 1/200

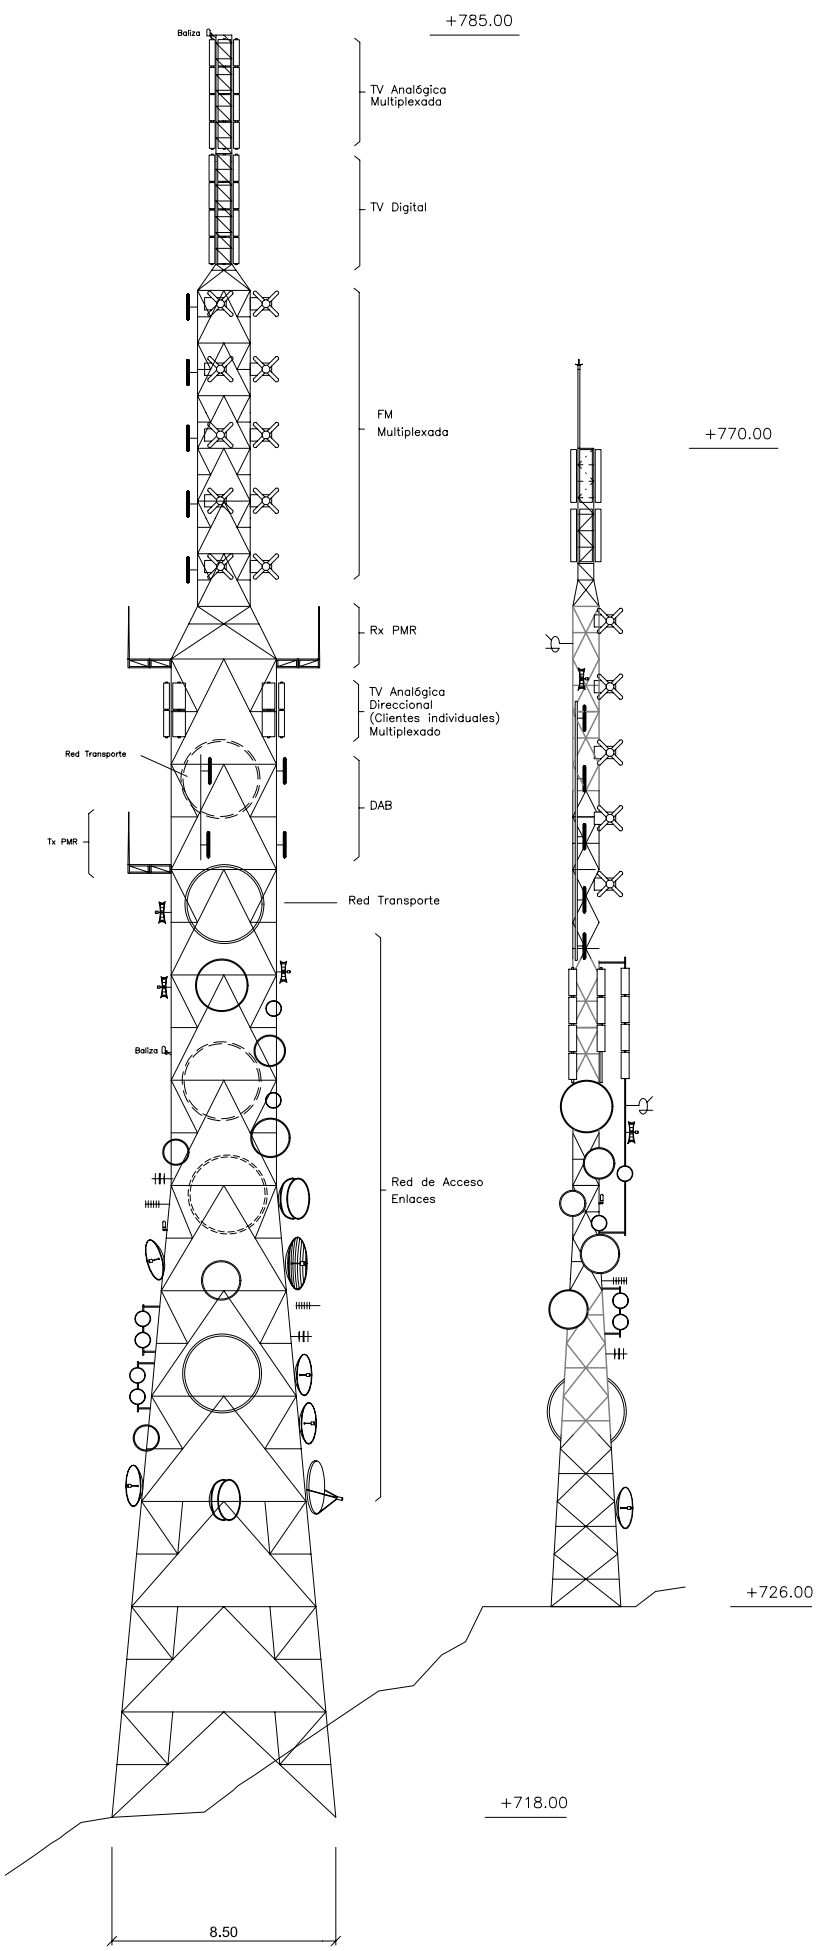

Torre de 67.7 m.

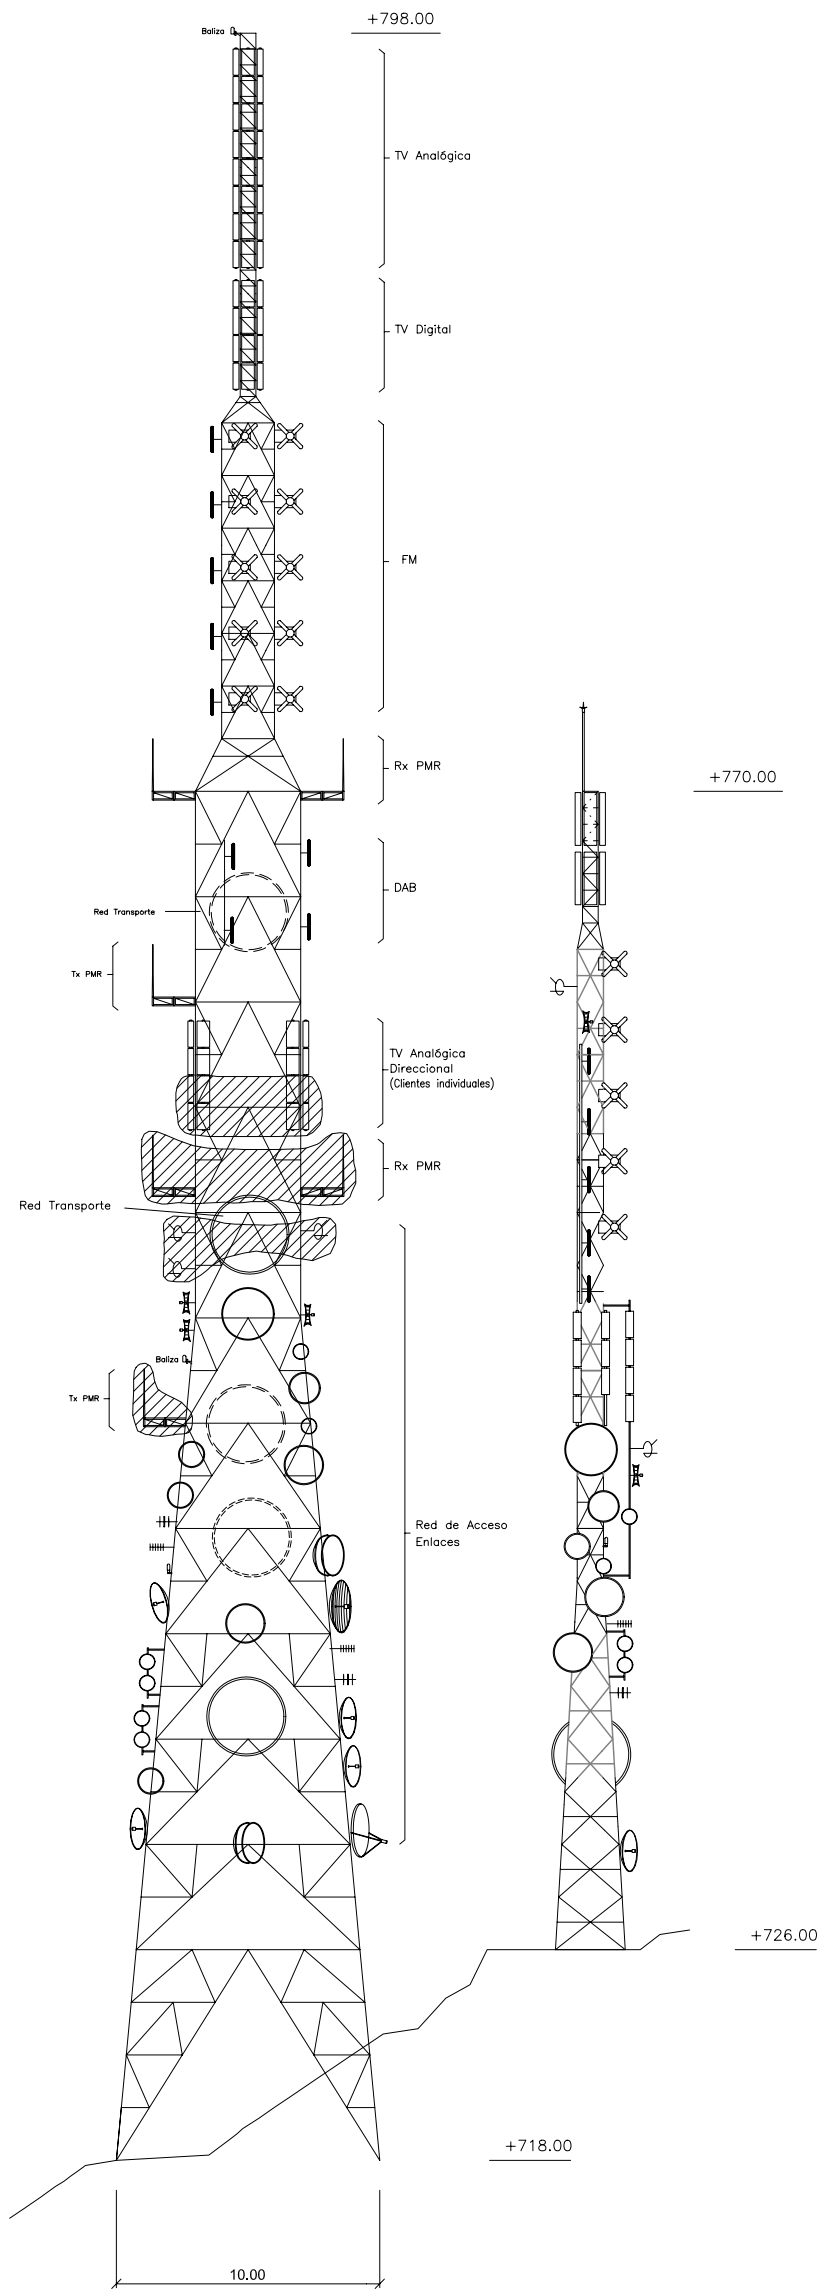

Torre de 80.8 m.

- Clientes nuevos
- Existente
- Pérdida de clientes

Centro Telecomunicaciones de Bartolo



Proyecto

Plano  
Proyecto comparativo  
Torres 80 m. y 67 m.

Fecha  
11/04/02


Dibujado  
Jordi L.


Comprobado


Disco

Escala  
1/200

Nº Plano  
0743023  
hoja 1/4

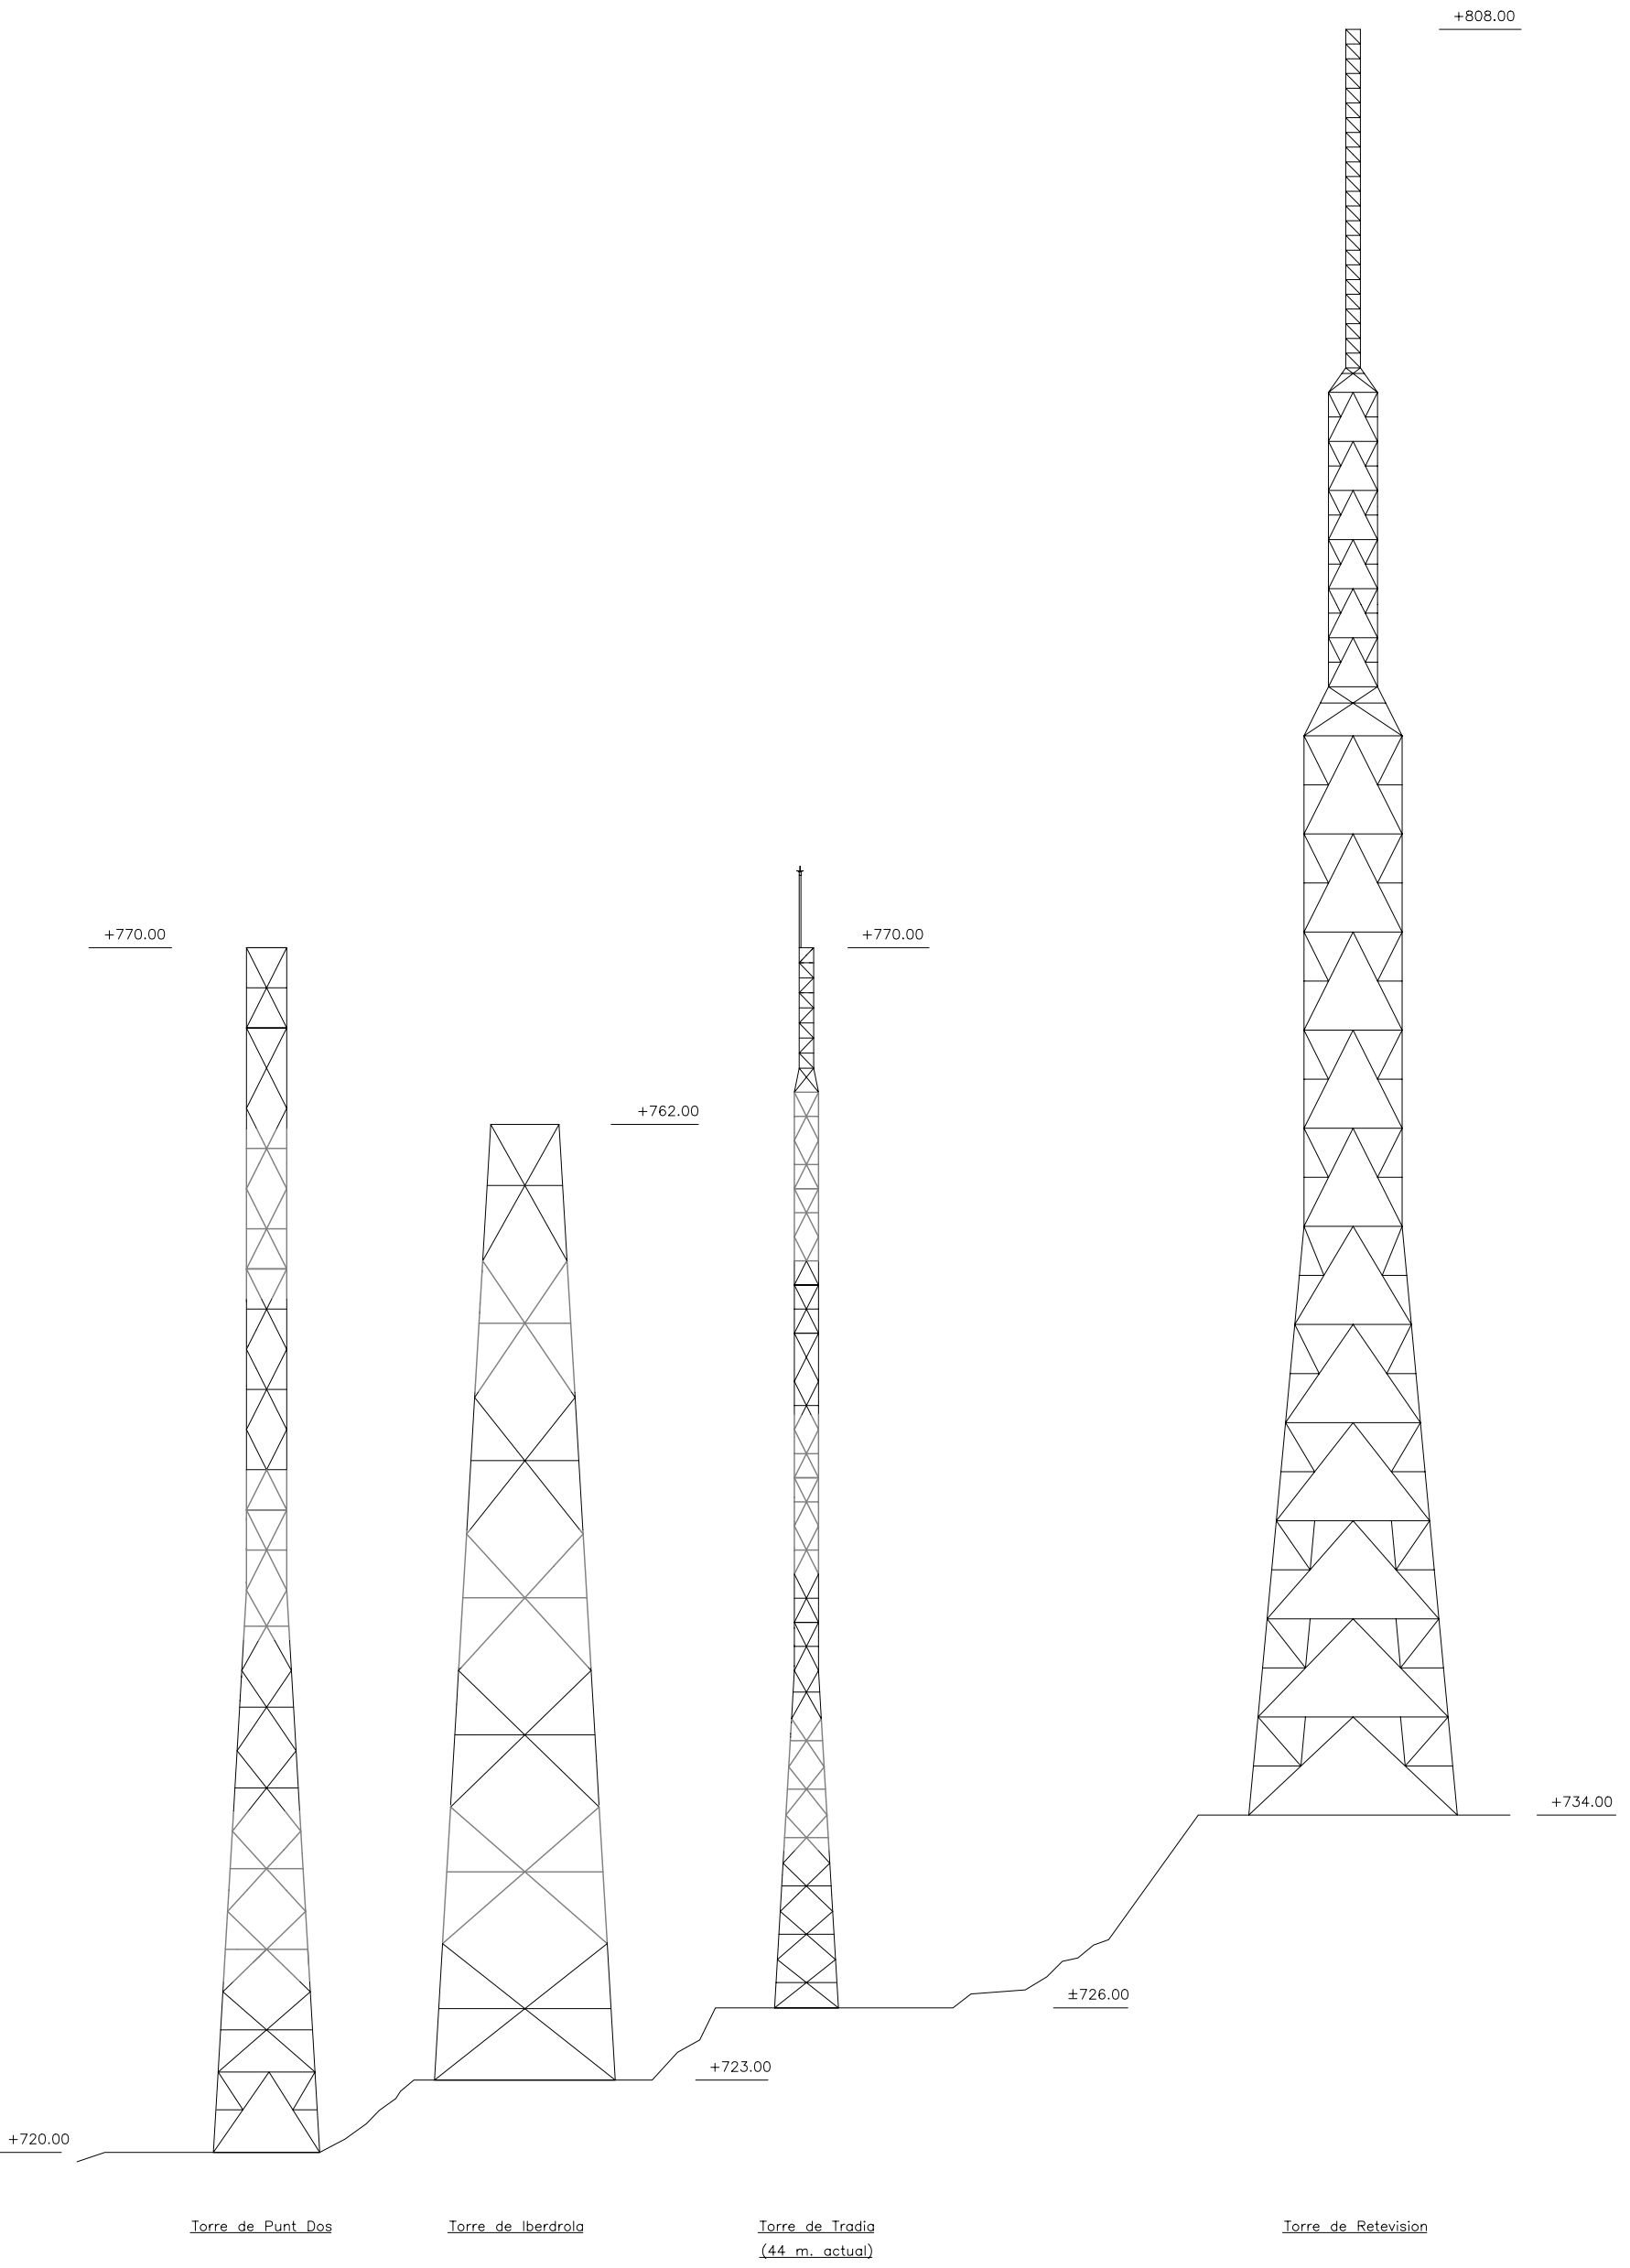

	
Proyecto	Centro Telecomunicaciones de Bartolo
<p>Proyecto comparativo Sección altura Torres Torre actual 44 m.</p>	
Plano	
Fecha	11/04/02
Dibujado	Jordi L.
Comprobado	
Disco	
Escala	1/200
Nº Plano	0743023 hoja 2/4

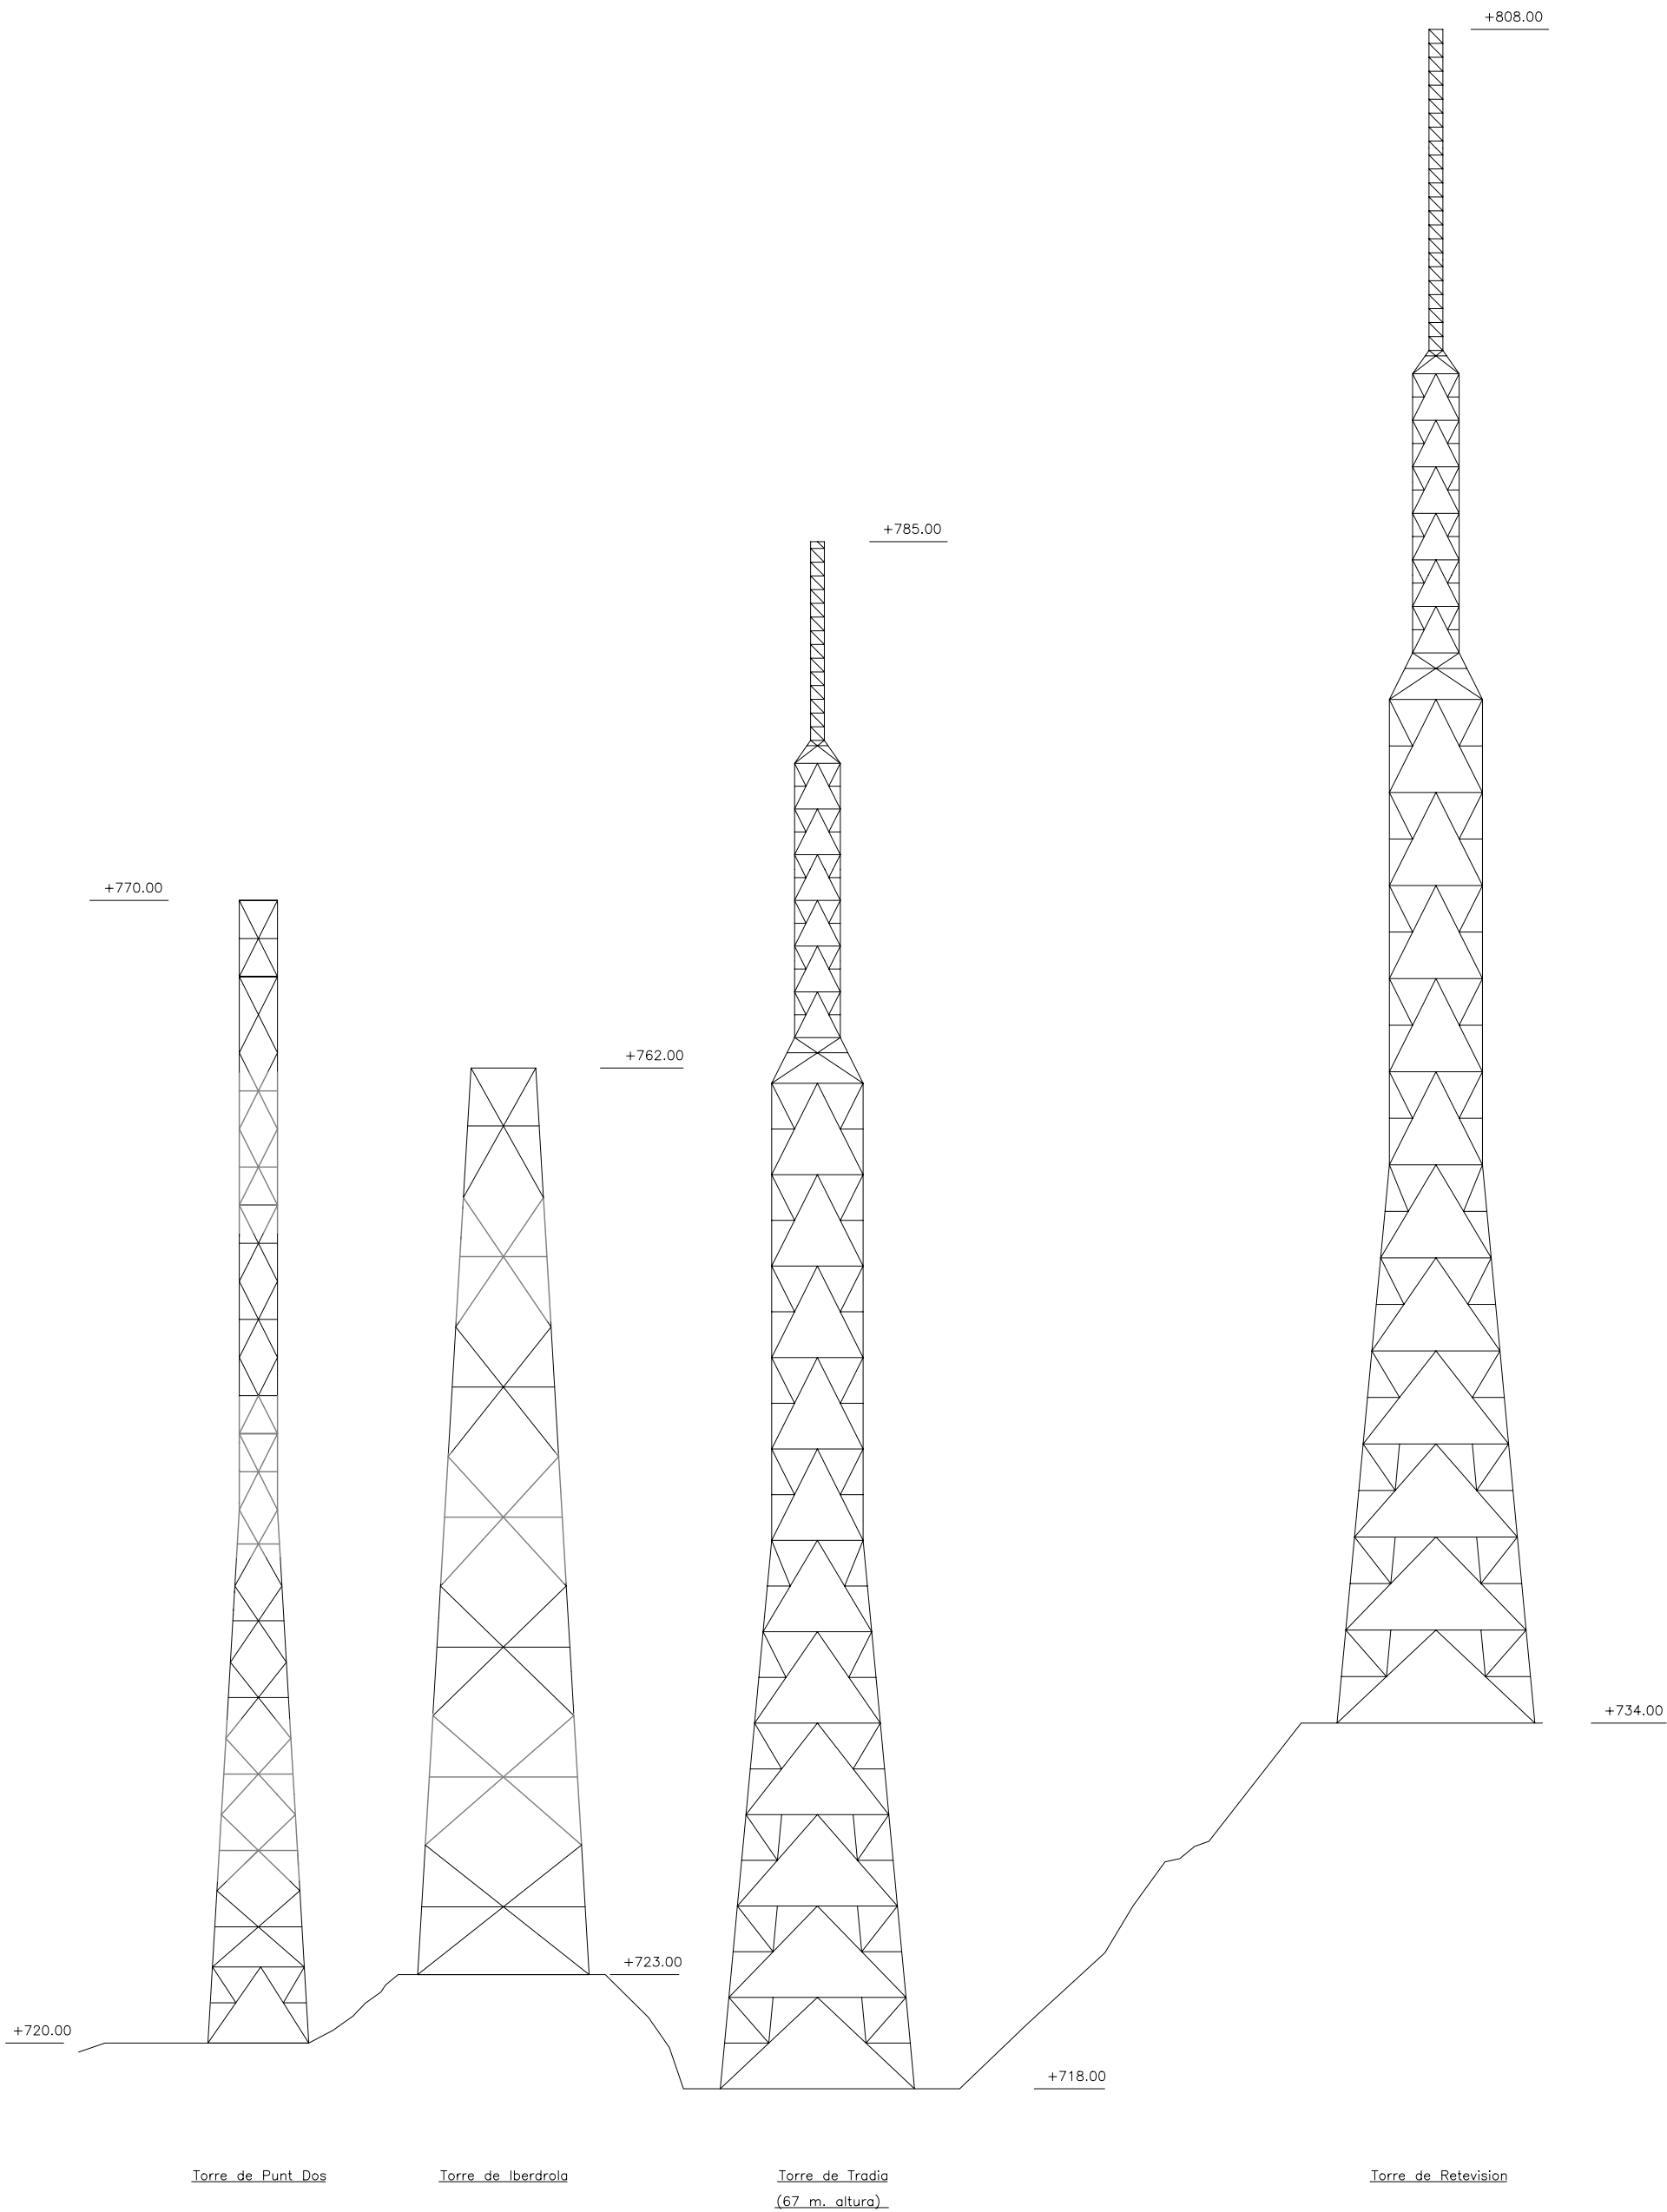

Torre de Punt Dos

Torre de Iberdrola

Torre de Tradia  
(67 m. altura)

Torre de Retevisión



Proyecto

Centro Telecomunicaciones  
de Bartolo

Plano

Proyecto comparativo  
Sección altura Torres  
Torre 67 m.

Fecha

11/04/02

Dibujado

Jordi L.

Comprobado


Disco


Escala

1/200

Nº Plano

0743027  
hoja 4/4

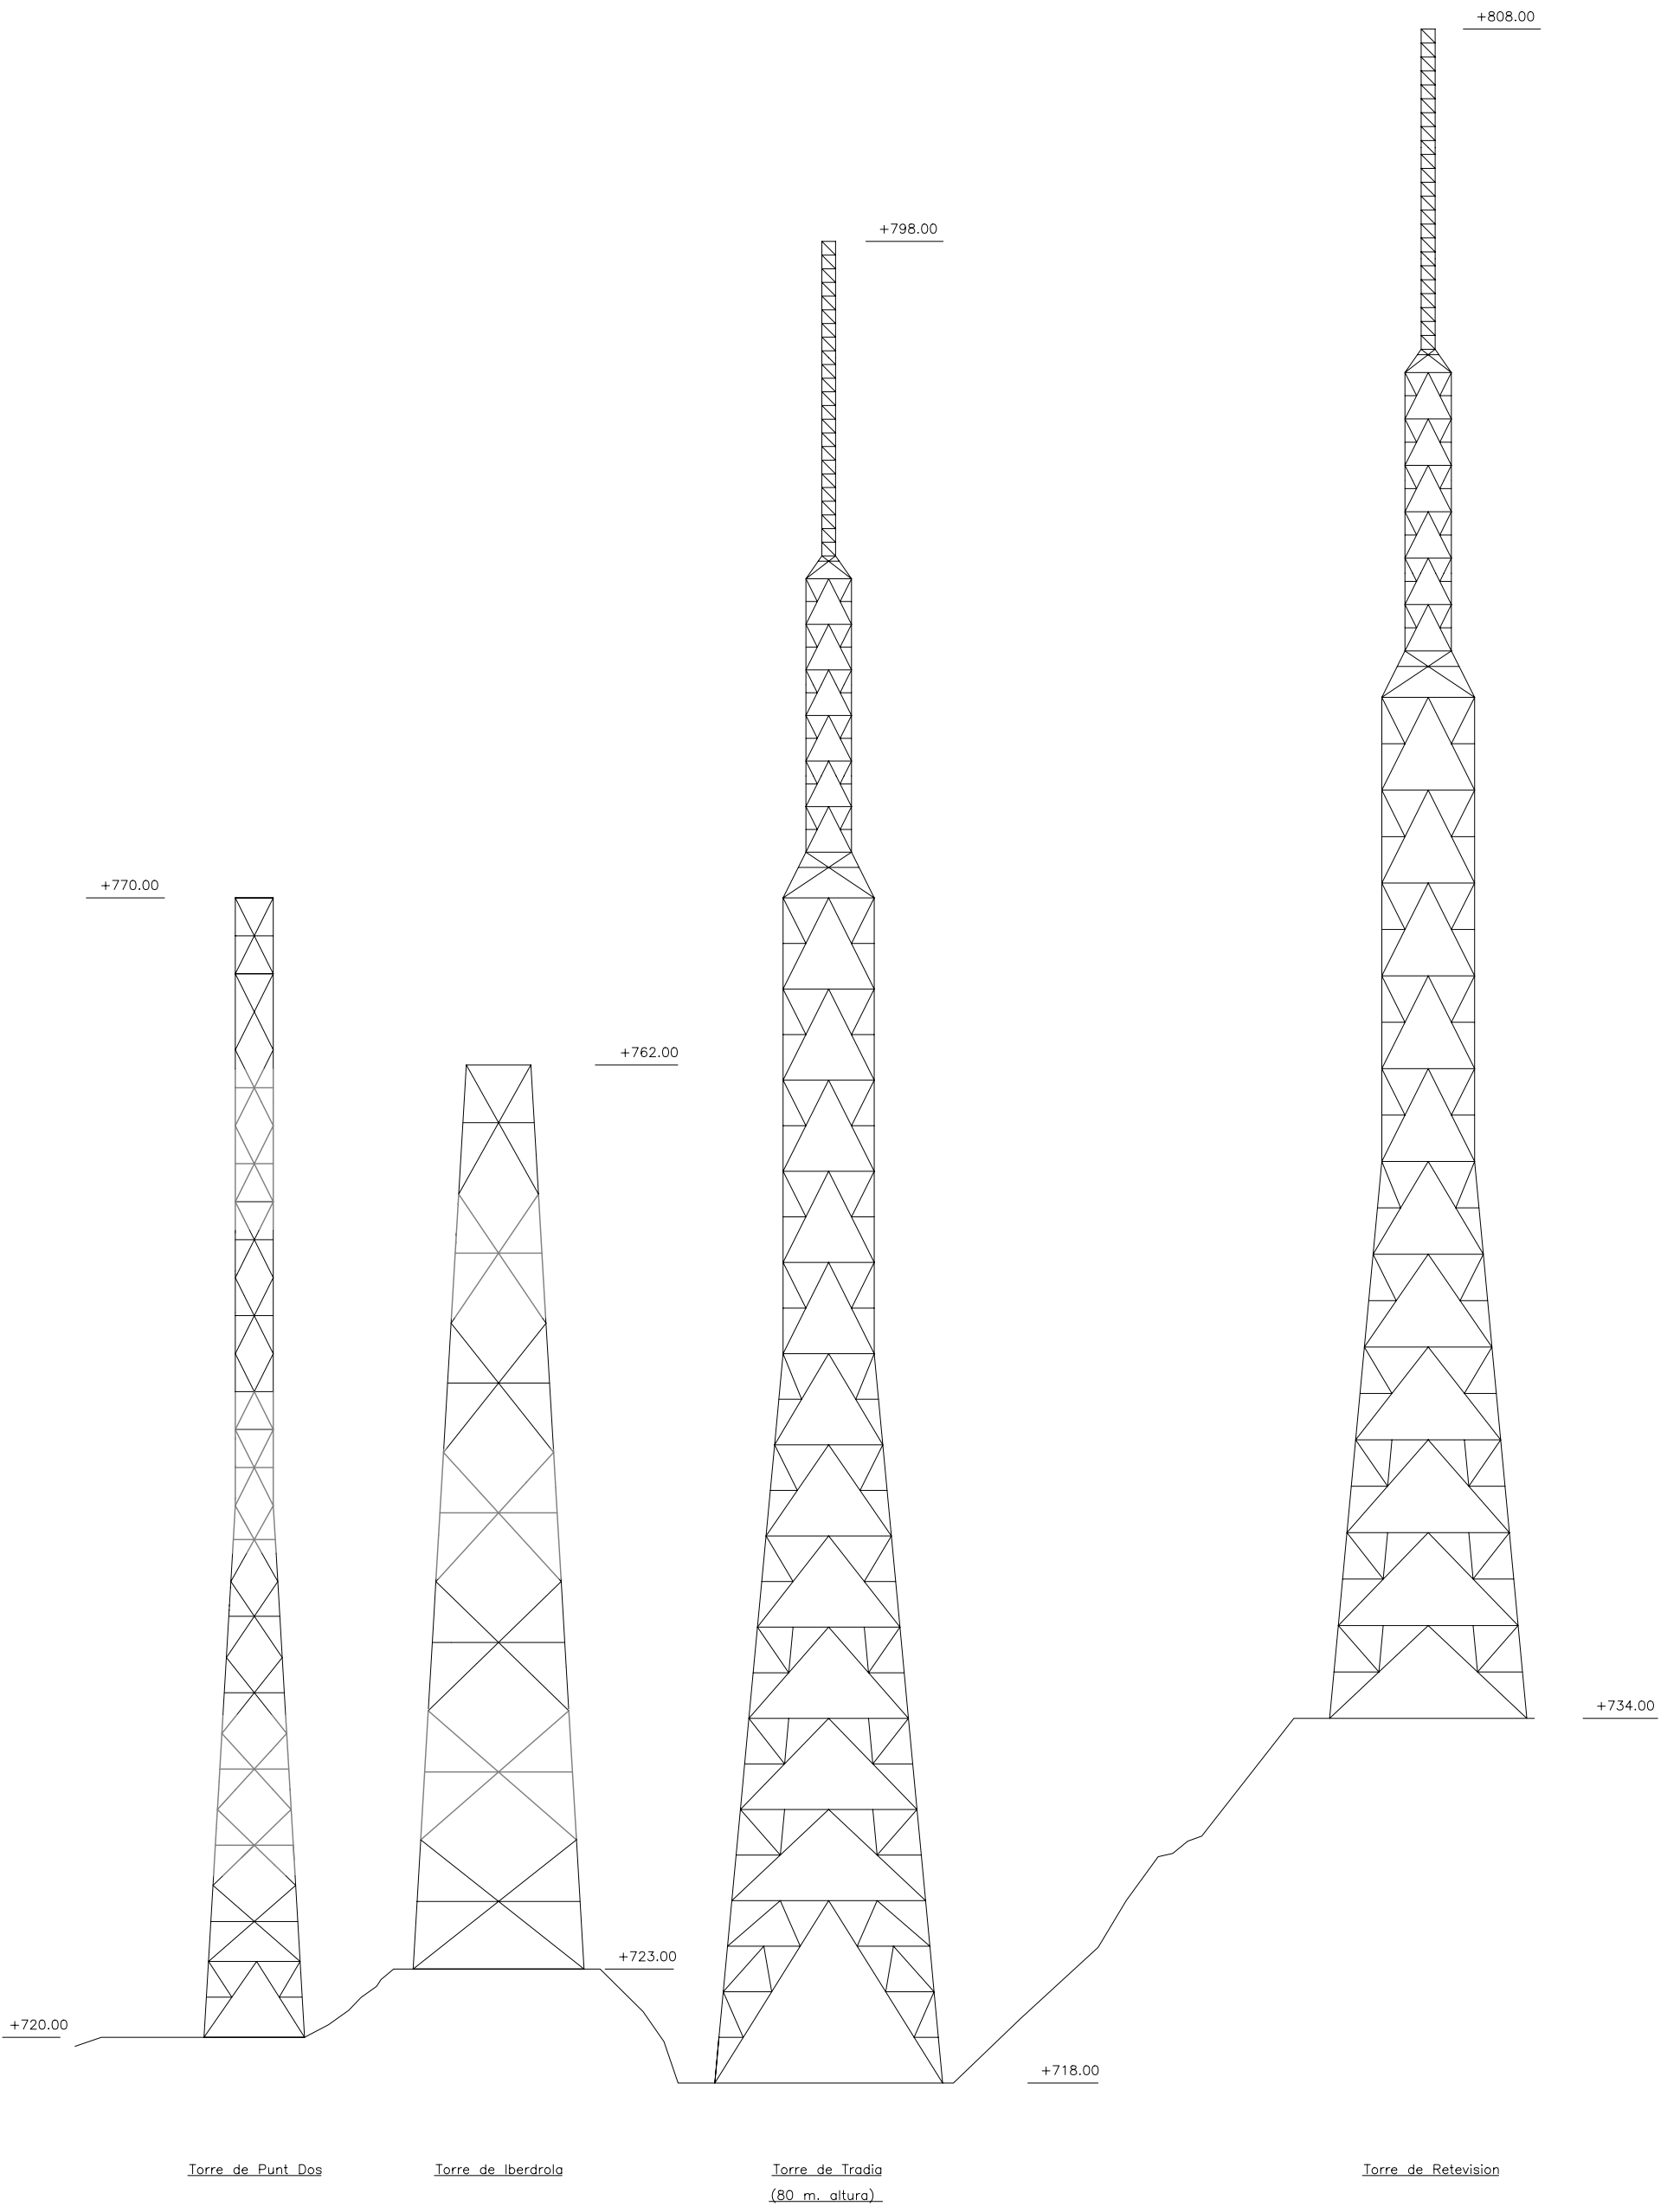

	
Proyecto <b>Centro Telecomunicaciones de Bartolo</b>	
Plano <b>Proyecto comparativo Sección altura Torres Torre 80 m.</b>	
Fecha <b>11/04/02</b>	Dibuñado <b>Jordi L.</b>
Comprobado	Disco
Escala <b>1/200</b>	Nº Plano <b>0743023 hoja 3/4</b>

VISUALES Y FOTOMONTAJE



CENTRO DE TELECOMUNICACIONES BARTOLO. ABRIL 2002



1.- CASTELLÓN CIUDAD - CASTELLÓN. (ESTADO ACTUAL).



1.- CASTELLÓN CIUDAD - CASTELLÓN. (ESTADO REFORMADO).

CENTRO DE TELECOMUNICACIONES BARTOLO. ABRIL 2002



2.- ENTRADA A7 CASTELLÓN NORTE - CASTELLÓN. (ESTADO ACTUAL).



2.- ENTRADA A7 CASTELLÓN NORTE - CASTELLÓN. (ESTADO REFORMADO).

CENTRO DE TELECOMUNICACIONES BARTOLO. ABRIL 2002



3.- CARRETERA DE ACCESO DESDE CASTELLÓN - CASTELLÓN. (ESTADO ACTUAL).



3.- CARRETERA DE ACCESO DESDE CASTELLÓN - CASTELLÓN. (ESTADO REFORMADO).

CENTRO DE TELECOMUNICACIONES BARTOLO. ABRIL 2002



4.- CAMINO DE ACCESO LADO MONTAÑA - BARTOLO. (ESTADO ACTUAL).



4.- CAMINO DE ACCESO LADO MONTAÑA - BARTOLO. (ESTADO REFORMADO).

CENTRO DE TELECOMUNICACIONES BARTOLO. ABRIL 2002



5.- CAMINO DE ACCESO LADO MONTAÑA - BARTOLO. (ESTADO ACTUAL).




5.- CAMINO DE ACCESO LADO MONTAÑA - BARTOLO. (ESTADO REFORMADO).

CENTRO DE TELECOMUNICACIONES BARTOLO. ABRIL 2002



6.- CAMINO DE ACCESO - BARTOLO. (ESTADO ACTUAL).

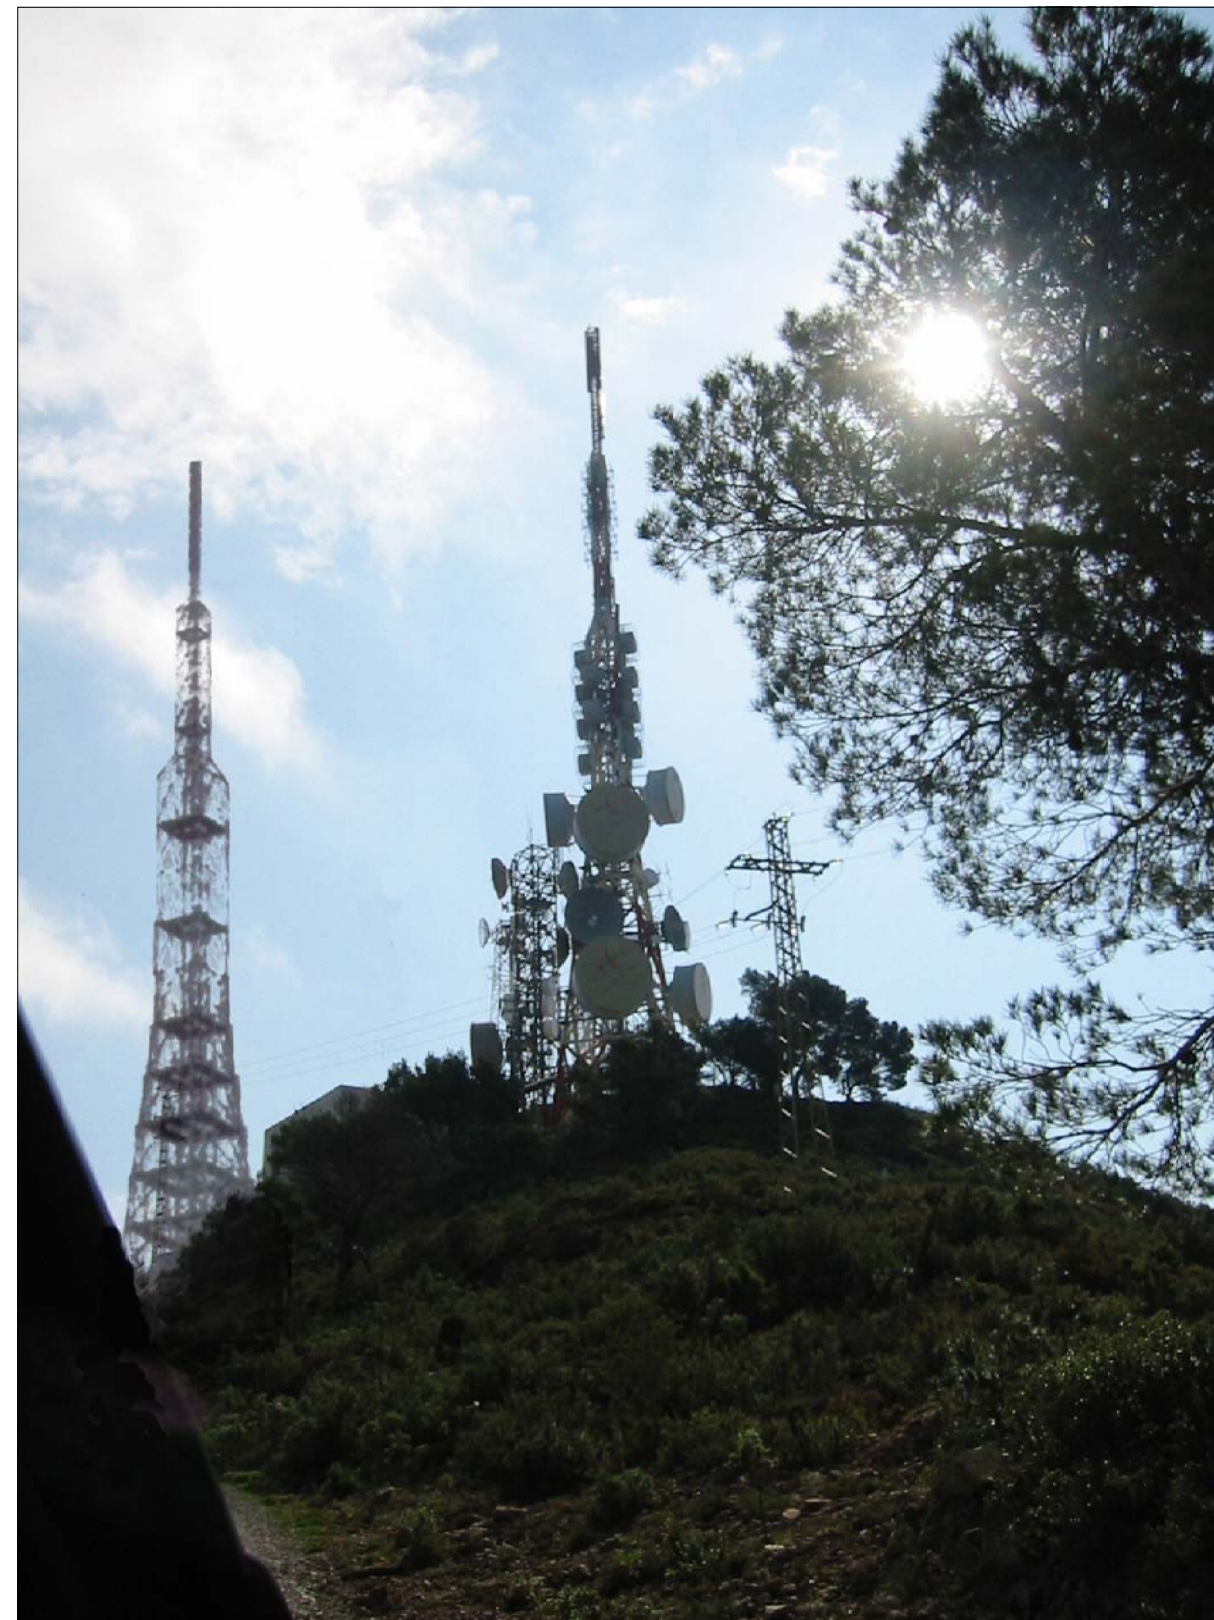

6.- CAMINO DE ACCESO - BARTOLO. (ESTADO REFORMADO).