

PRIMERA PARTE: I


DESDE LOS ORE EL CONTEXTO HISTORICO II

**CAPITULO I:
DESDE LOS ORIGENES HASTA EL SIGLO XI**


EXISTENCIA DE UN DISEÑO
No.



UPC
UNIVERSIDAD POLITÉCNICA DE CADIZ
Título Doctoral
TEXTO Y CONTENIDO
EN CADIZ
Enrique Viquejo Romo
CITACION: AUTOR
Tº

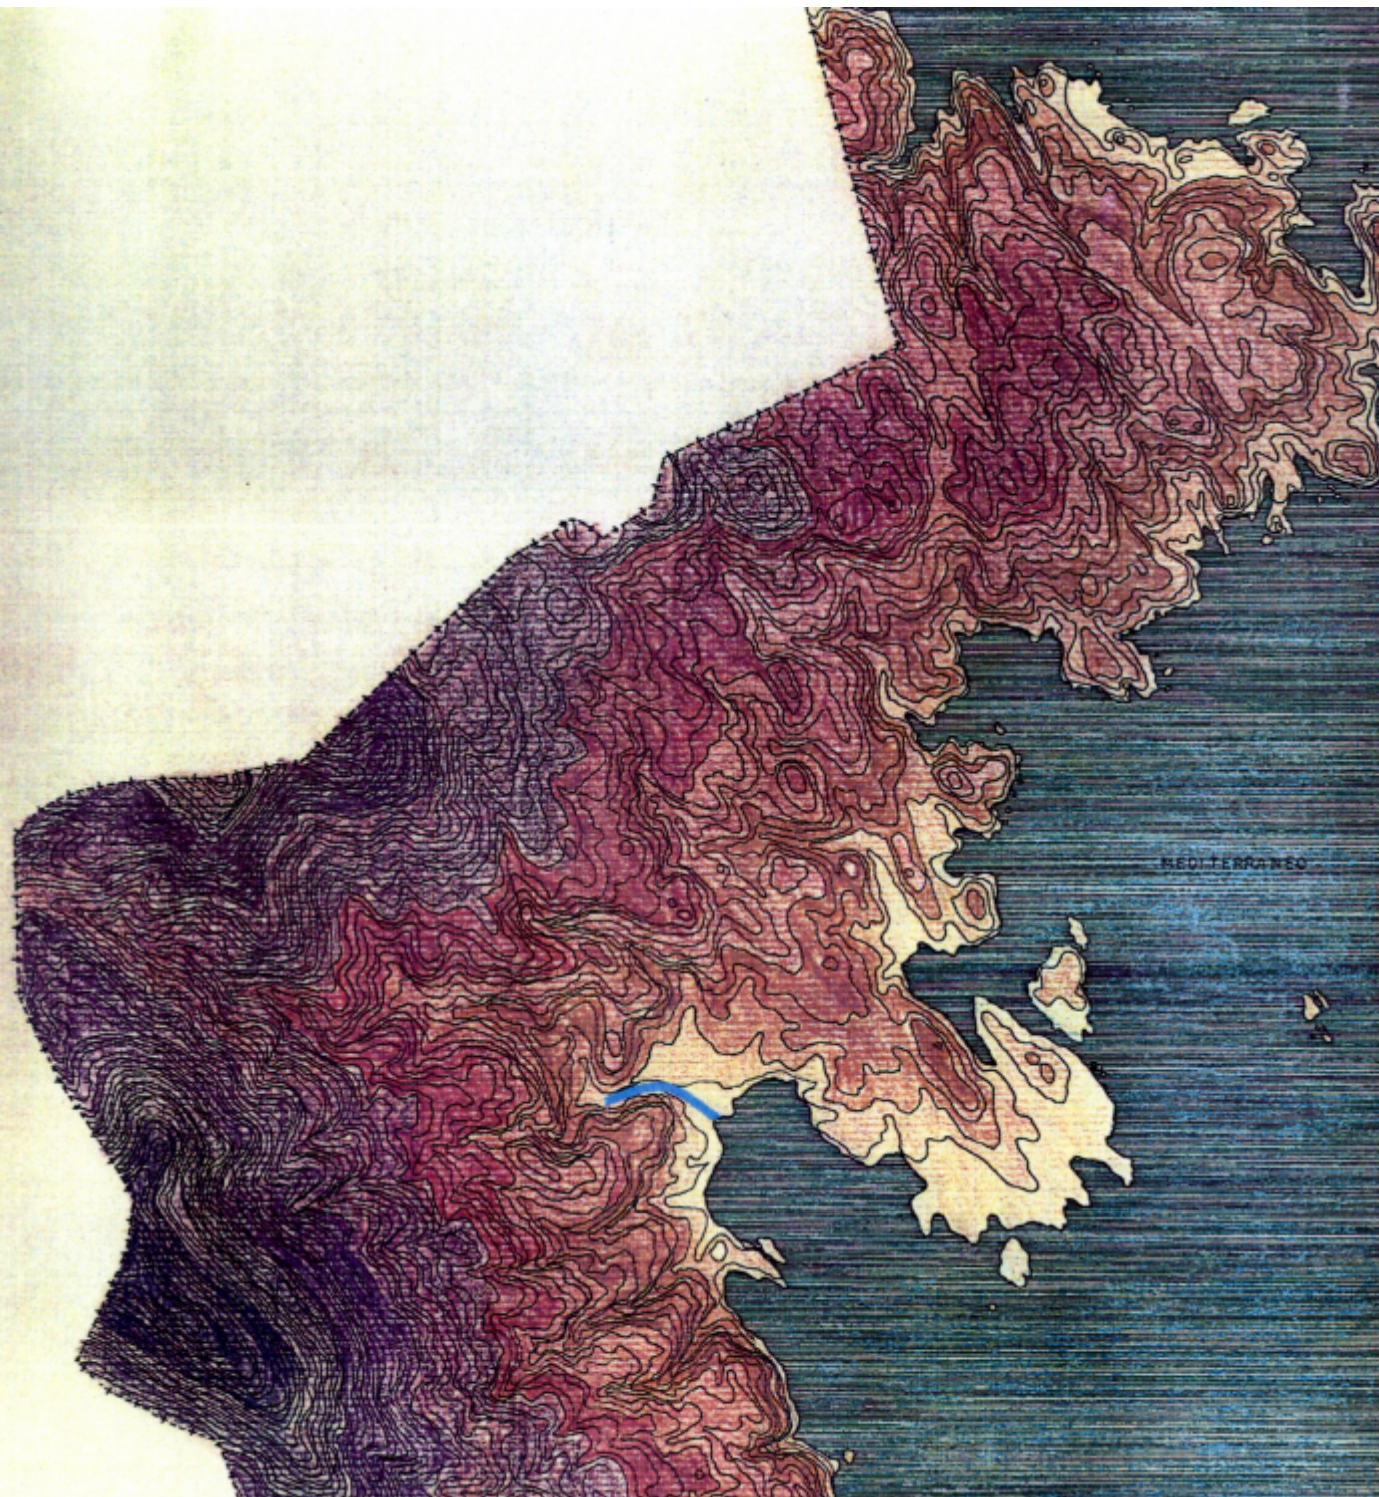

EQUIDISTANCIA ENTRE CURVAS :
10m.

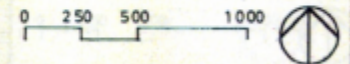


UPC
UNIVERSITAT POLITÈCNICA DE CATALUNYA

Tesis Doctoral:
TEXTO Y CONTEXTO
EN CADAQUÈS


Enrique Vivanco Riofrio

SITUACION ORIGINAL

TD	1
----	---

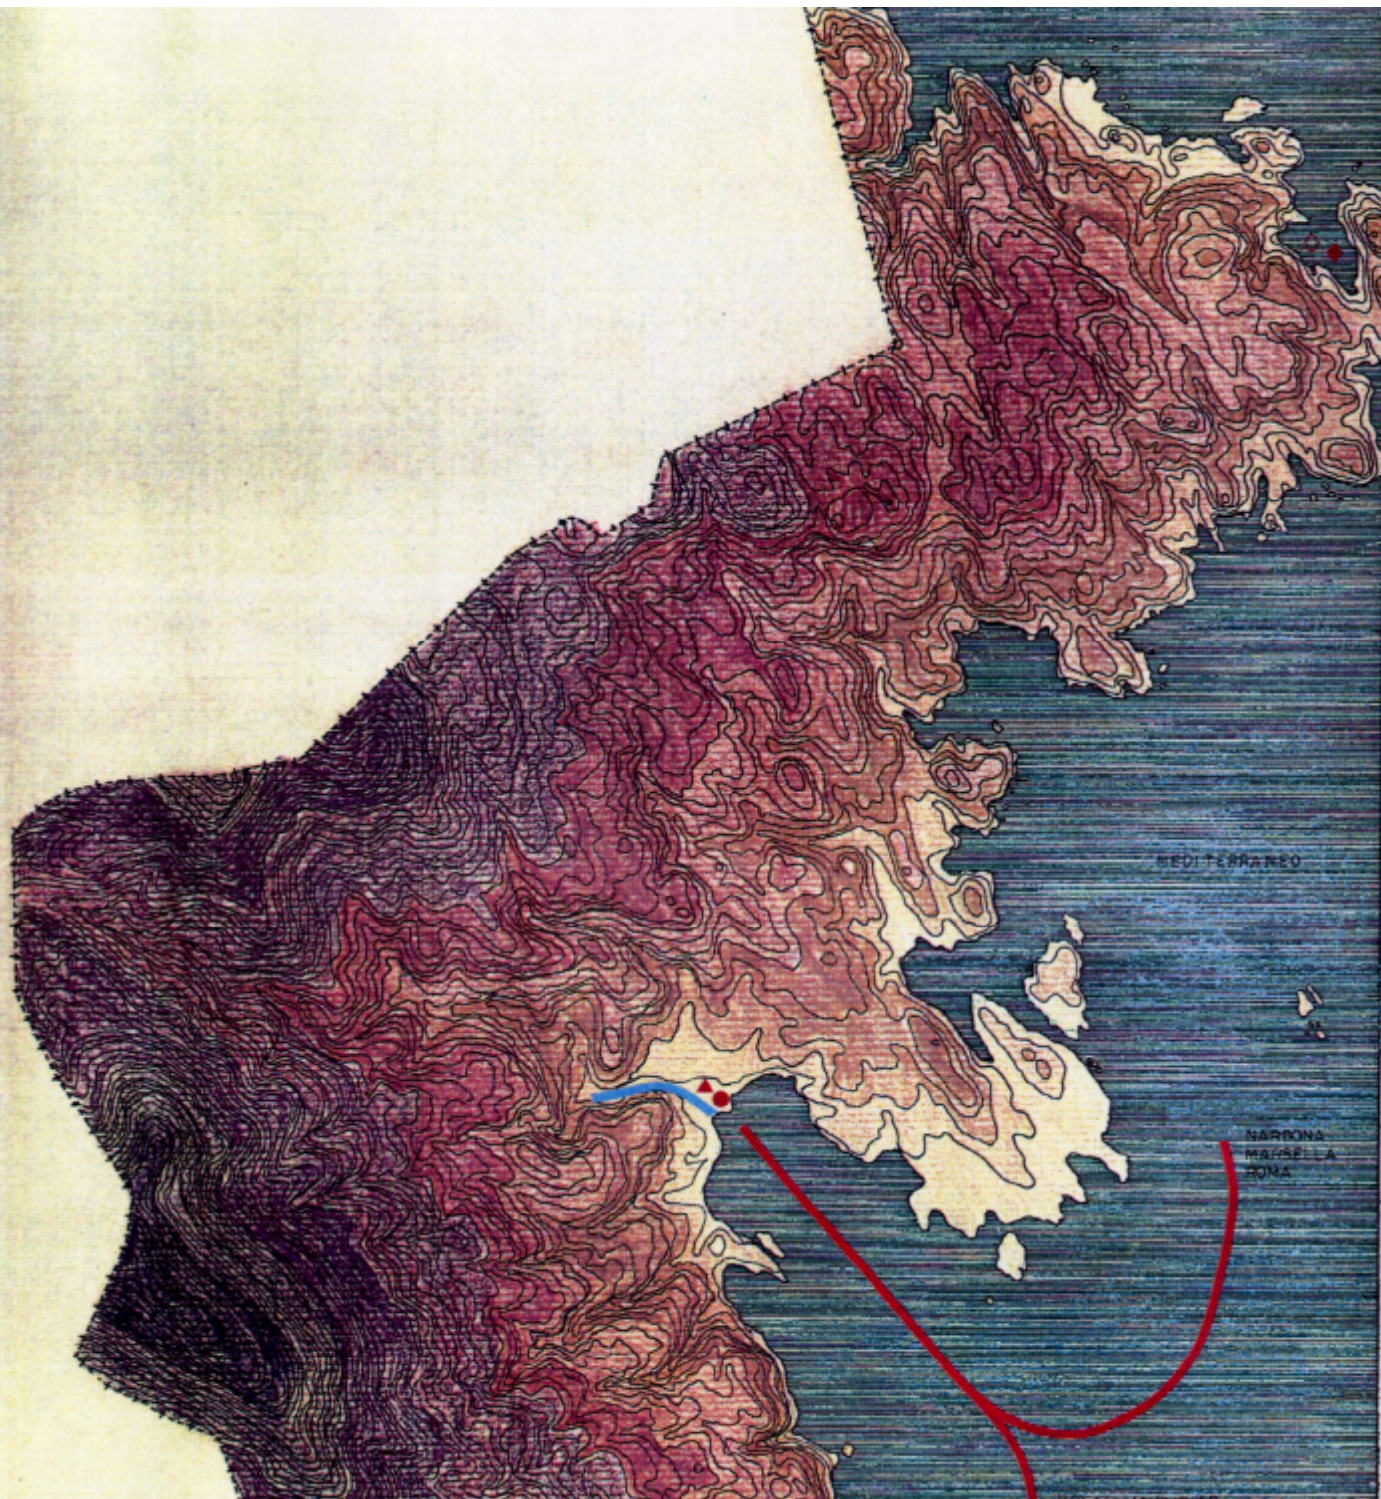

- ▲ HALLAZGO DE PIEDRAS ROMANAS EN LO ALTO DEL MONTICULO.
- MONEDAS DE EMPORION.
- ◇ HALLAZGO EN CALA CULIP EN 1913, RELOCALIZADO EN 1956.
- ANFORAS DRESEL I - PASCUAL I
- PLATOS DE CERAMICA ARETINA.
- ◆ PECIOS. CULIP I al V ESPECIALMENTE EL IV.

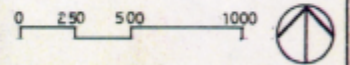

UPC

UNIVERSITAT POLITÈCNICA DE CATALUNYA

Tesis Doctoral:


TEXTO Y CONTEXTO
EN CADAQUÉS

Enrique Vivanco Rofrio

SIGLOS I-II (dC)

TD	2
----	---

Fecha: 1-25-2000

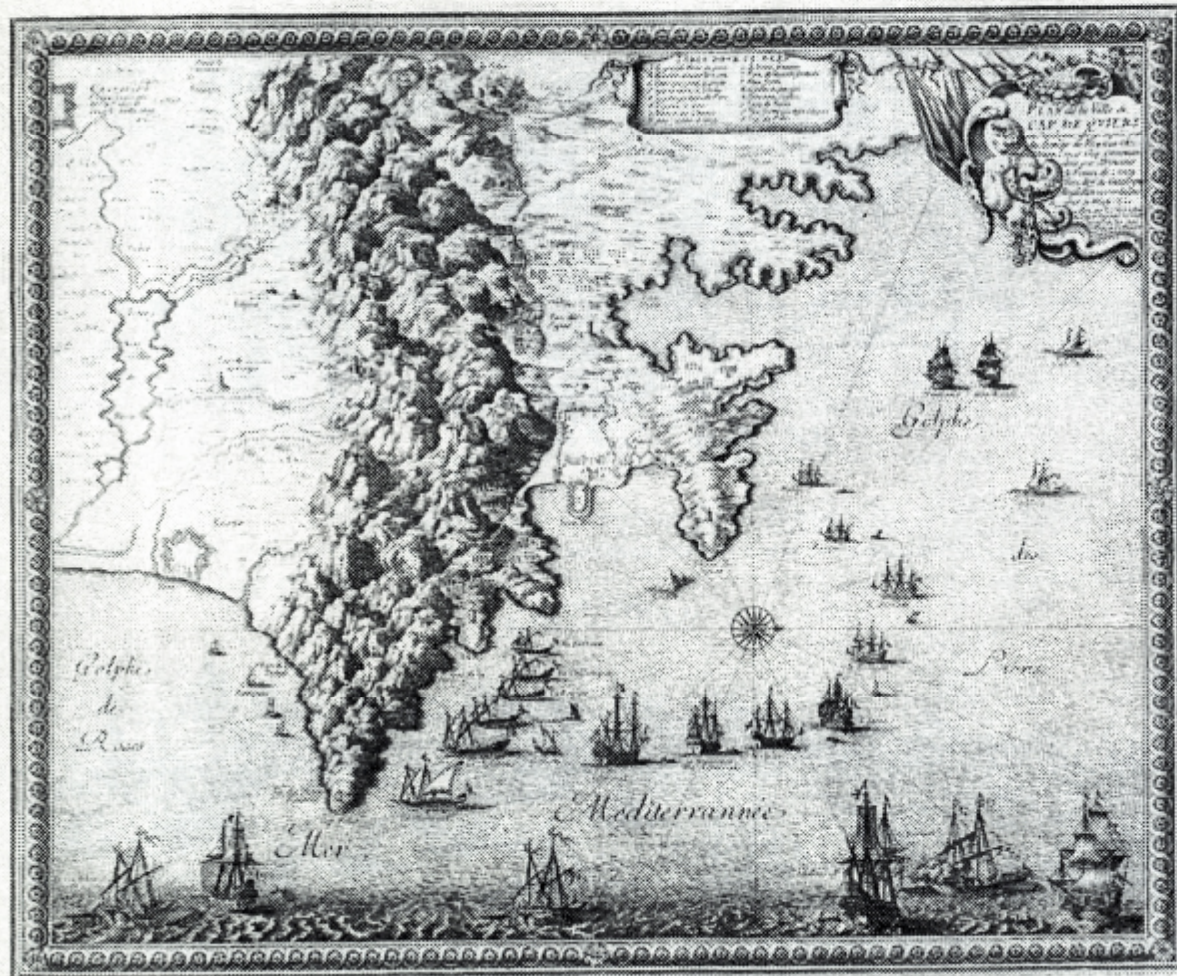

UPC
 UNIVERSITAT POLITÈCNICA DE CATALUNYA

Tesis Doctoral:
 TEXTO Y CONTEXTO
 EN CADAQUES

Enrique Vivanco Riofrio

EL GRAN BEAULEU 1655

TD	3
Escala: s/e	Fecha: 05.10.85



UPC
 UNIVERSITAT POLITÈCNICA DE CATALUNYA

Tesis Doctoral:
**TEXTO Y CONTEXTO
 EN CADAQUÈS**

Enrique Vivanco Riofrio
 EL GRAN BEAULIEU. 1655

T.D.	4
Escala: s/n	Fecha: 05.10.88



1. 1668




UPC
 UNIVERSITAT POLITÈCNICA DE CATALUNYA

Tesis Doctoral:
**TEXTO Y CONTEXTO
 EN CADAQUÈS**

Enrique Vivanco Riofrio

LOS PLANOS DEL SIGLO XVII

T.D.	5
Escala: 1/e	Fecha: 06.04.89.

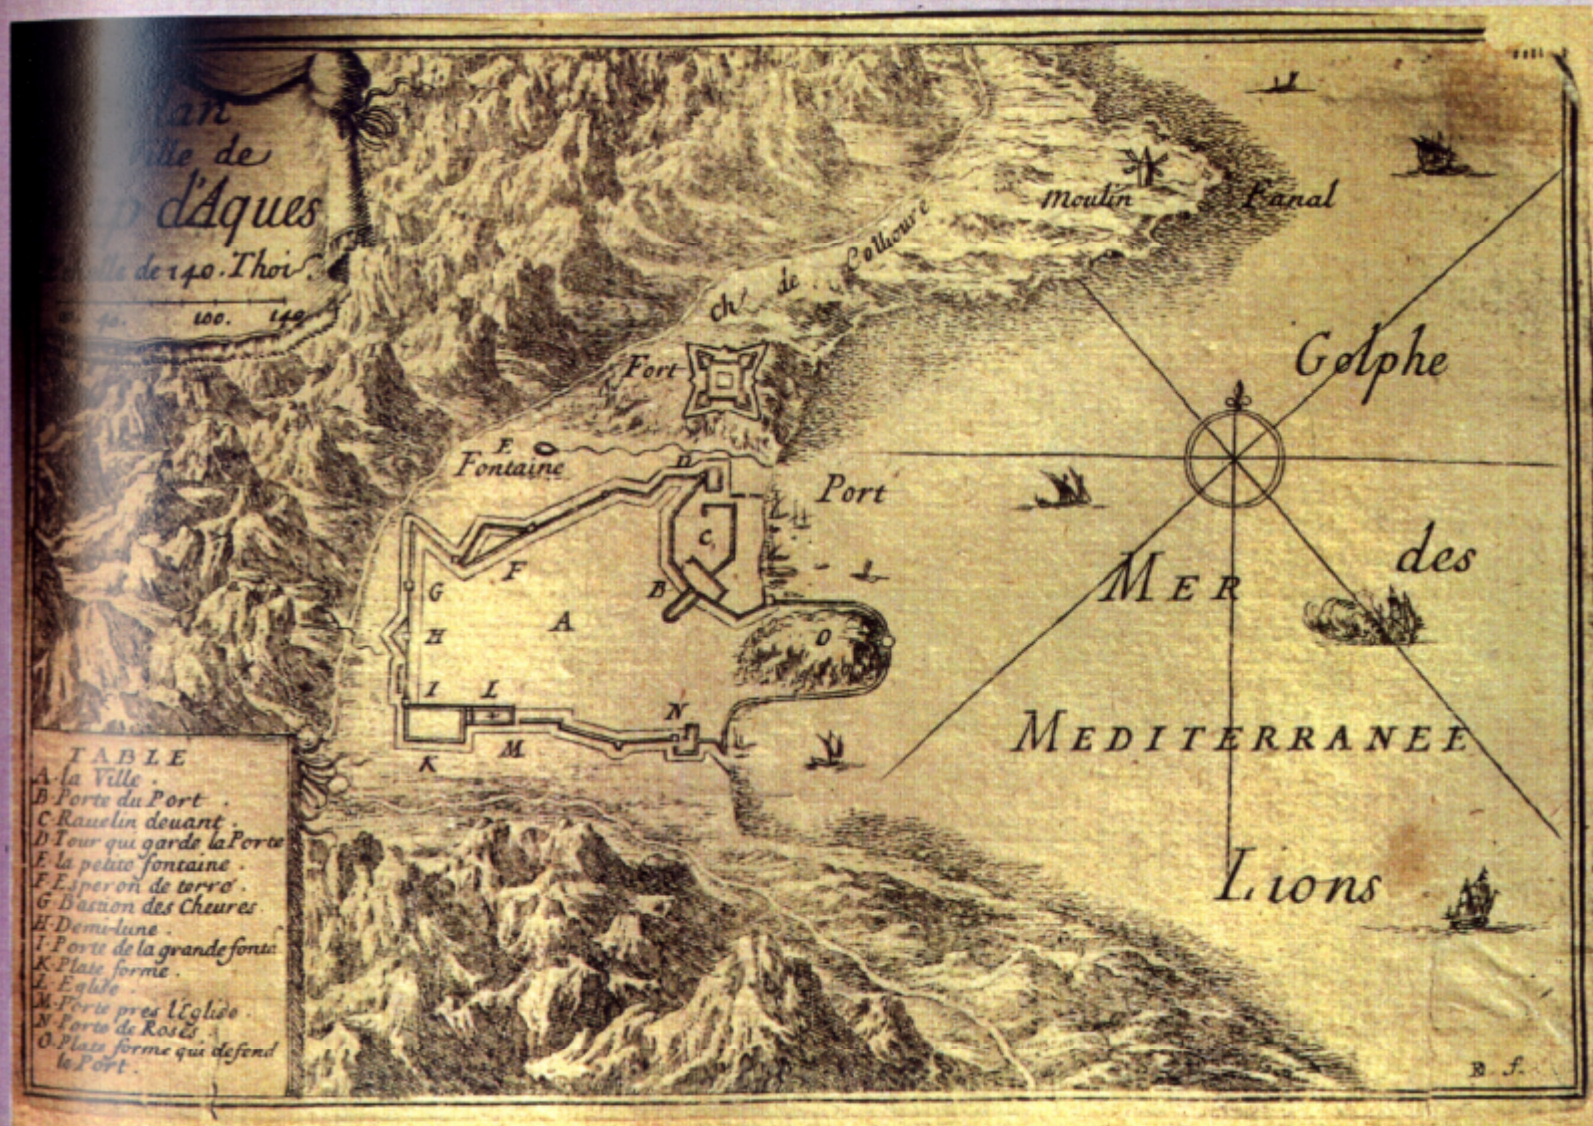

UPC
 UNIVERSITAT POLITÈCNICA DE CATALUNYA


Tesis Doctoral:
 TEXTO Y CONTEXTO
 EN CADAQUÈS

Enrique Vivanco Riofrio

LOS PLANOS DEL SIGLO XVII

TD	6
----	---

Escala: THOIS. Fecha: 06.04.89.

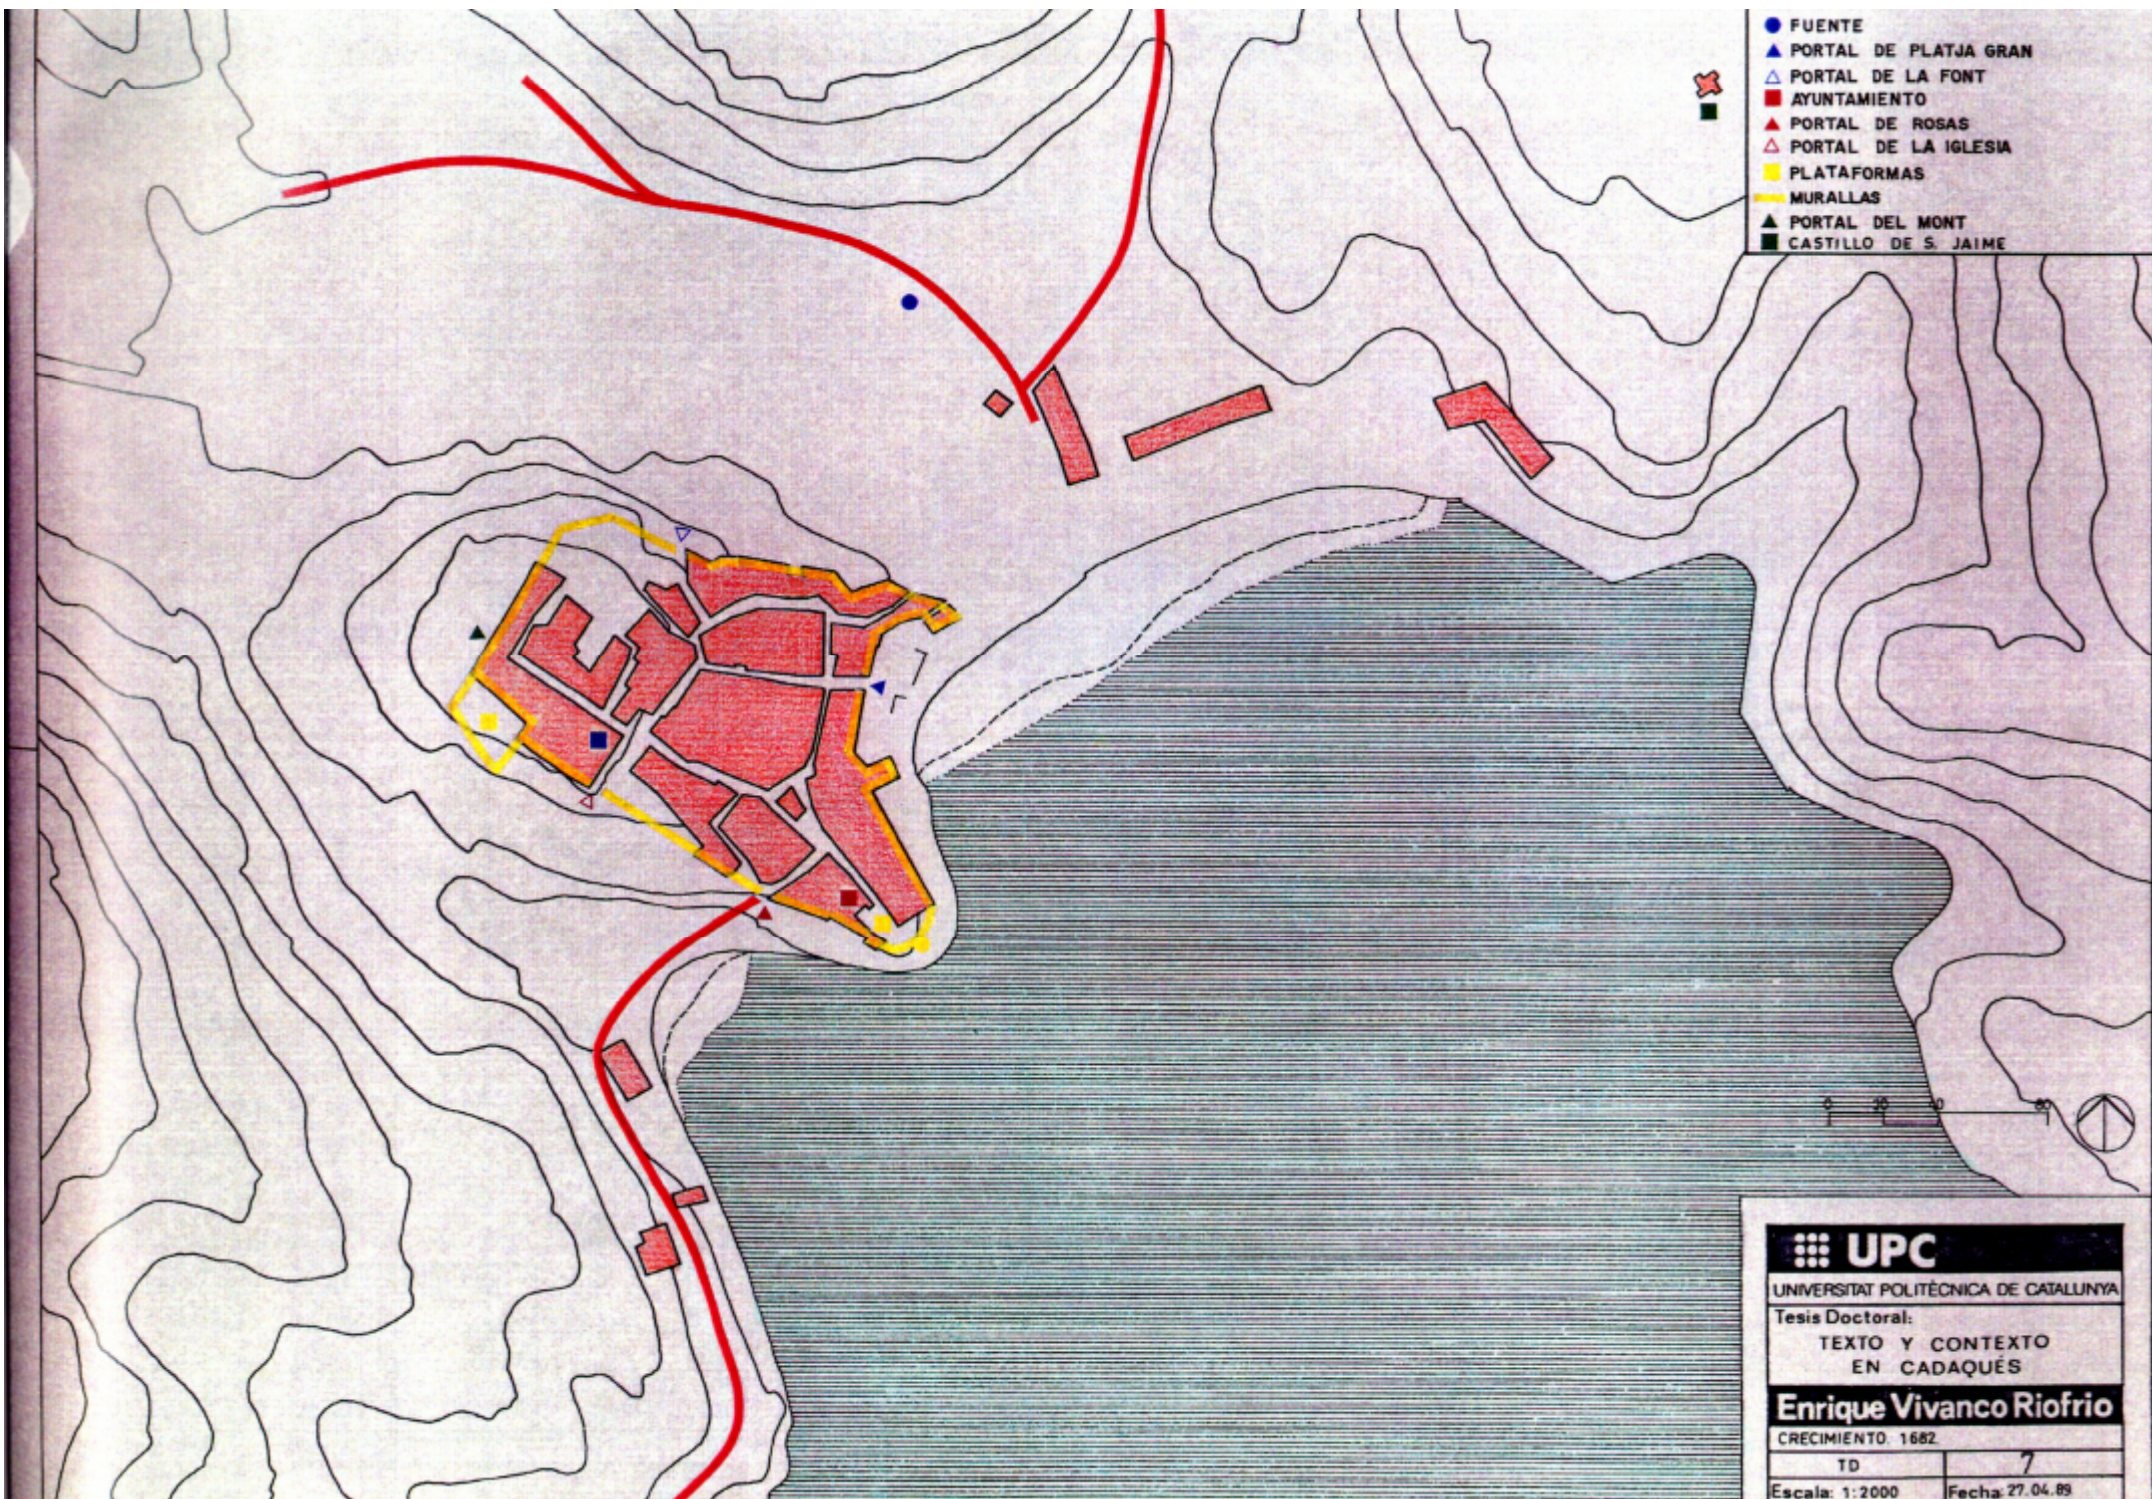

- FUENTE
- ▲ PORTAL DE PLATJA GRAN
- △ PORTAL DE LA FONT
- AYUNTAMIENTO
- ▲ PORTAL DE ROSAS
- △ PORTAL DE LA IGLESIA
- PLATAFORMAS
- MURALLAS
- ▲ PORTAL DEL MONT
- CASTILLO DE S. JAIME

UPC
 UNIVERSITAT POLITÈCNICA DE CATALUNYA


Tesis Doctoral:
 TEXTO Y CONTEXTO
 EN CADAQUÈS

Enrique Vivanco Riofrio
 CRECIMIENTO. 1682

TD	7
Escala: 1:2000	Fecha: 27.04.89



1. 1082

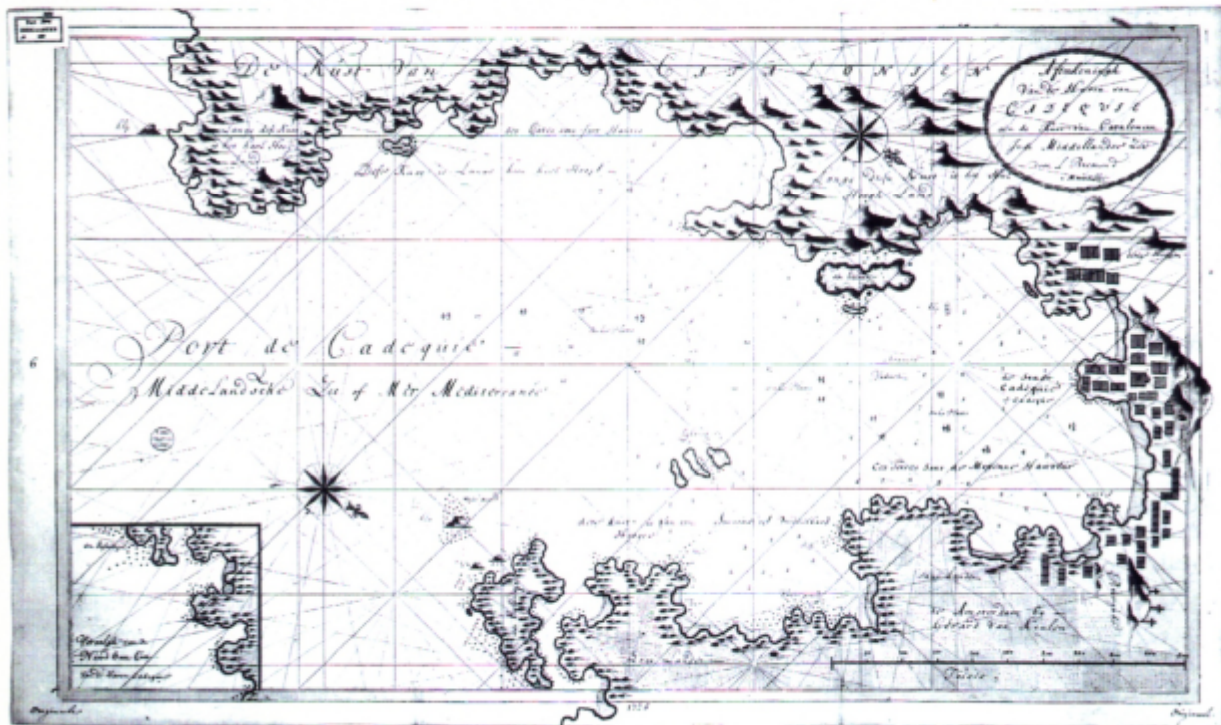

UPC
 UNIVERSITAT POLITÈCNICA DE CATALUNYA


Tesis Doctoral:
 TEXTO Y CONTEXTO
 EN CADAQUÈS

Enrique Vivanco Riofrio
 LOS PLANOS DEL SIGLO XVII Y XVIII


TD	8
Escala: TOISES	Fecha: 06.04.88

CAPITULO III

SIGLO XVIII

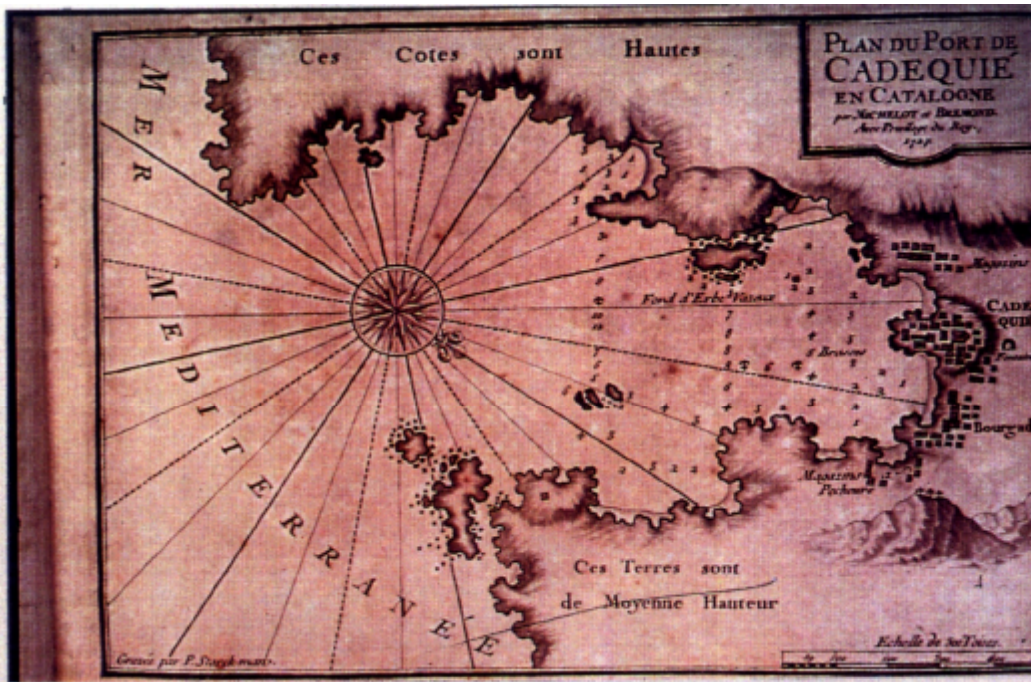

1. 1727

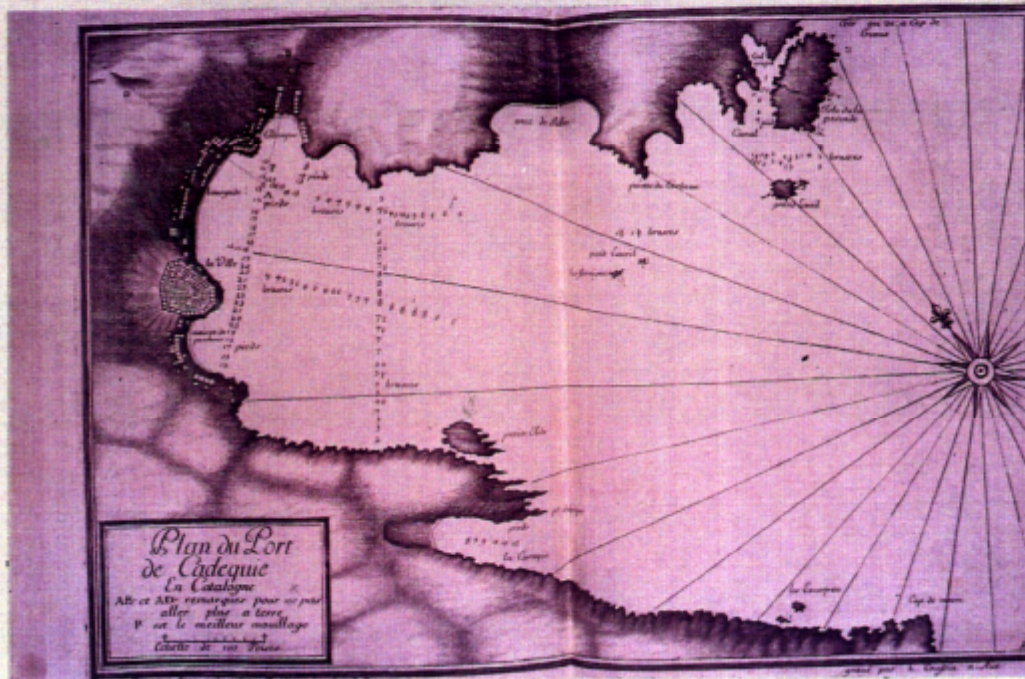

2. 1732



UNIVERSITAT POLITÈCNICA DE CATALUNYA

Tesis Doctoral:


TEXTO Y CONTEXTO
EN CADAQUÈS

Enrique Vivanco Riofrio

LOS PLANOS DEL SIGLO XVIII

TD 9

Escala: TOISES Fecha: 06.05.88

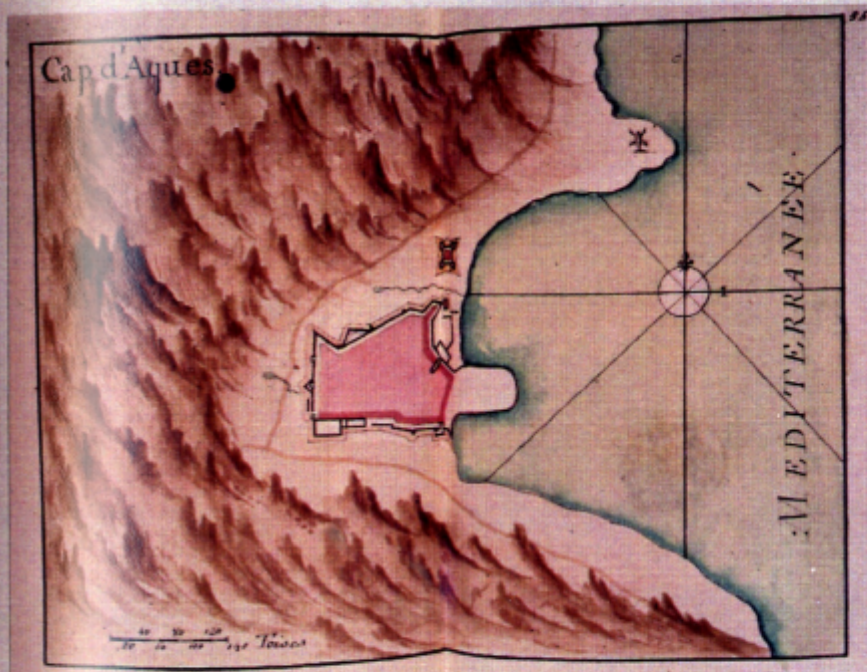


UPC
 UNIVERSITAT POLITÈCNICA DE CATALUNYA

Tesis Doctoral:
 TEXTO Y CONTEXTO
 EN CADAQUÈS


Enrique Vivanco Riofrio

LOS PLANOS DEL SIGLO XVIII	
TD	10
Escala: TOISES	Fecha: 06.04.89.

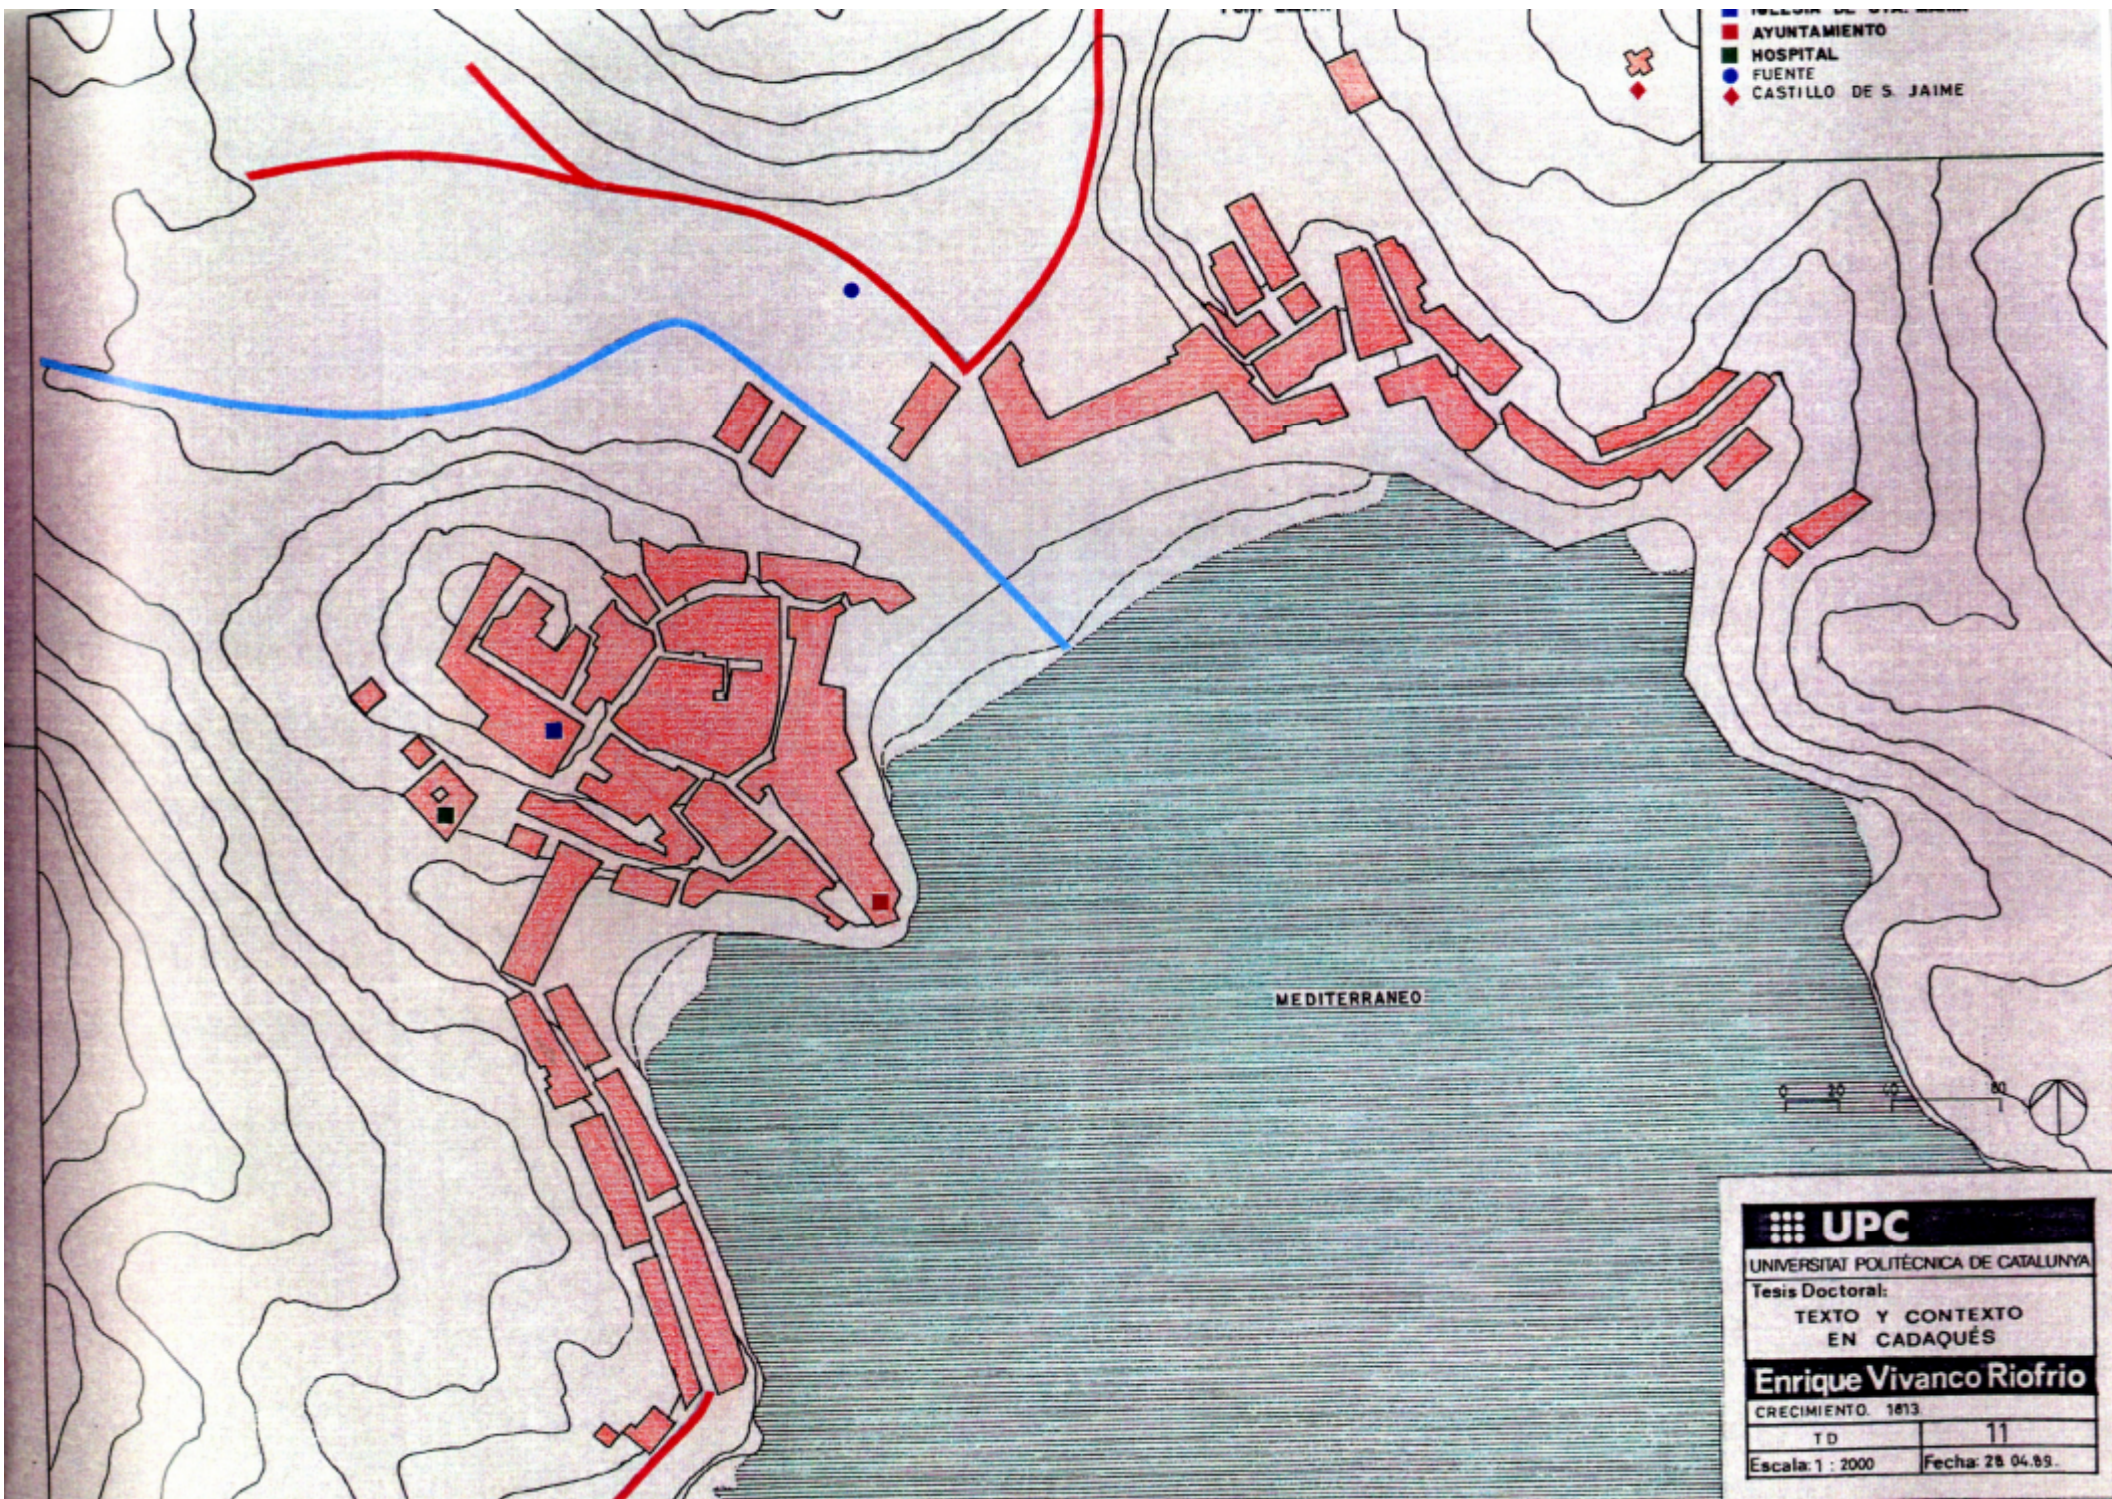

UPC
 UNIVERSITAT POLITÈCNICA DE CATALUNYA
 Tesis Doctoral:
 TEXTO Y CONTEXTO
 EN CADAQUÈS
Enrique Vivanco Riofrio
 CRECIMIENTO. 1813

TD	11
Escala: 1 : 2000	Fecha: 28 04.89.

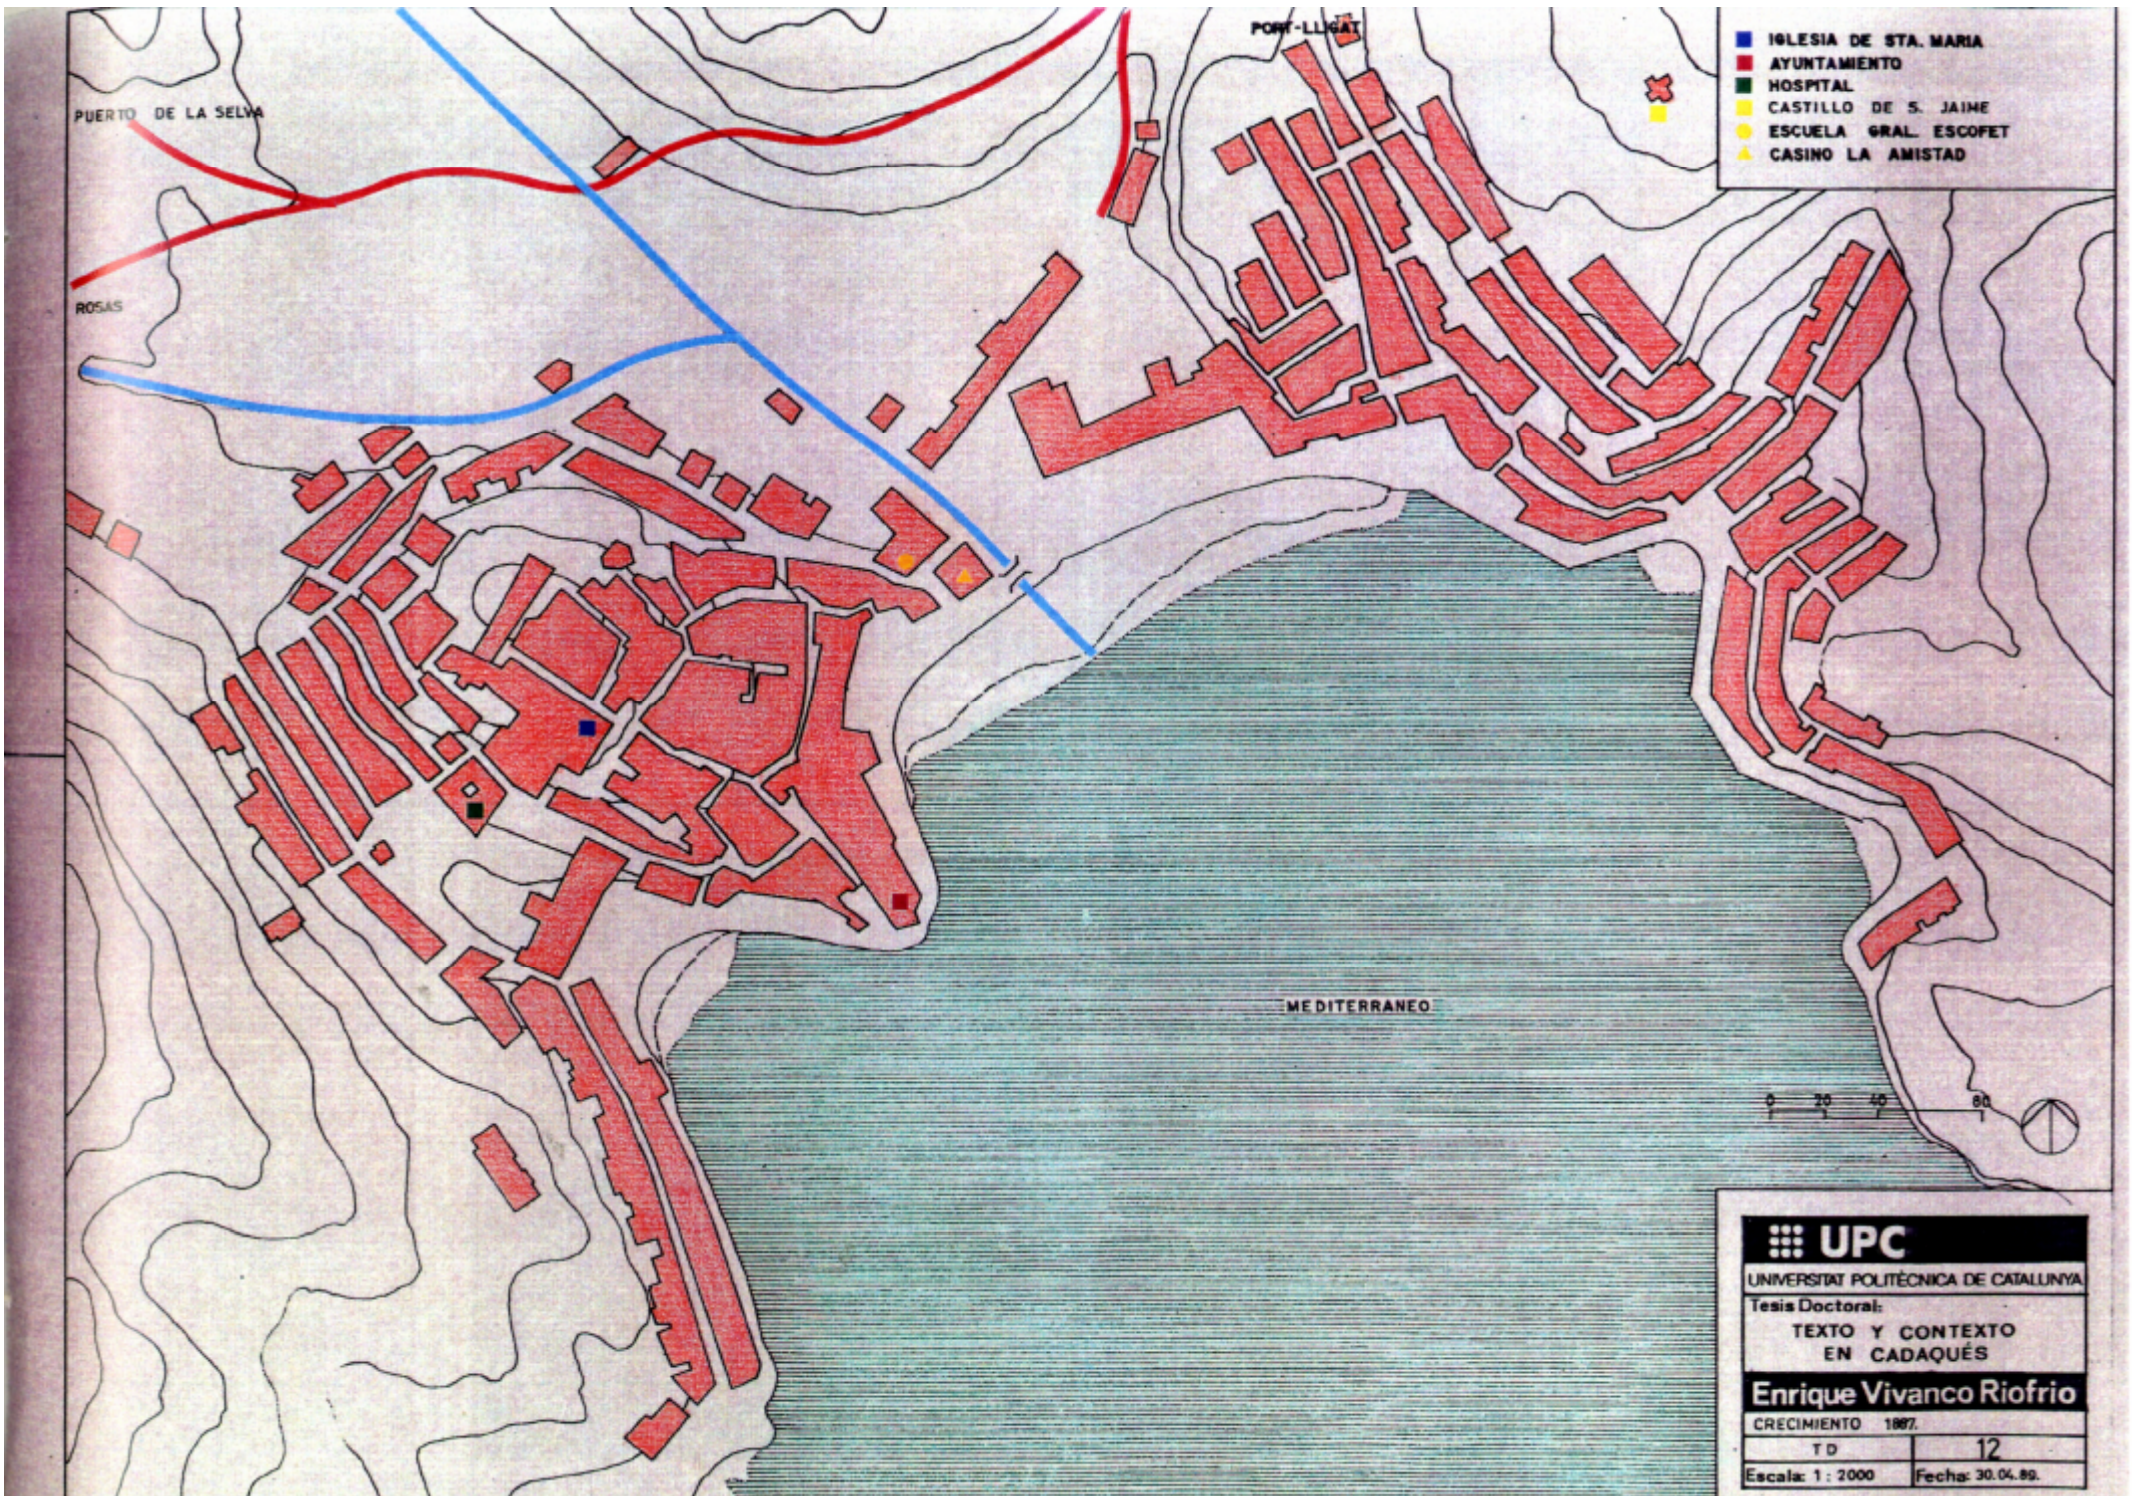

- IGLESIA DE STA. MARIA
- AYUNTAMIENTO
- HOSPITAL
- CASTILLO DE S. JAIME
- ESCUELA GRAL. ESCOFET
- ▲ CASINO LA AMISTAD

UPC
 UNIVERSITAT POLITÈCNICA DE CATALUNYA

Tesis Doctoral:
**TEXTO Y CONTEXTO
 EN CADAQUÉS**

Enrique Vivanco Rofrio

CRECIMIENTO 1997.	
T D	12
Escala: 1 : 2000	Fecha: 30.04.99.

