
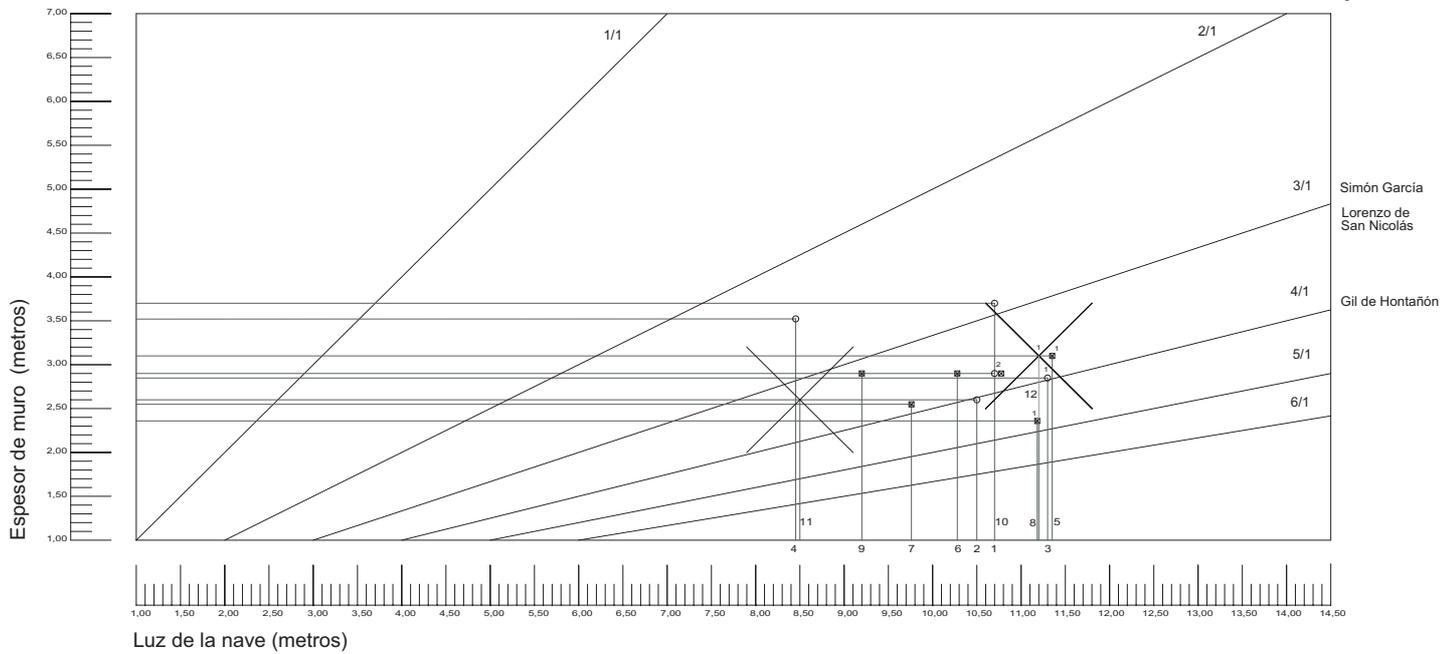


Gráfico 1

RELACIONES ESTRUCTURALES

TIPO 1A. Bóveda de cañón apoyada en muros de carga

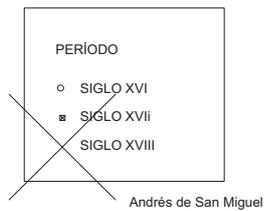

NOTAS:

1 Bóveda colapsada

2. Nave cuyos muros se contruyen en el siglo XVI y la bóveda se contruye en el siglo XVII

La numeración de las naves corresponde a la de las tablas 14, 15-17 y 18 correspondientes al tipo estructural 1 del siglo XVI, XVII y XVIII respectivamente.